
PLAN DE SITUATIE

Sc. 1:500

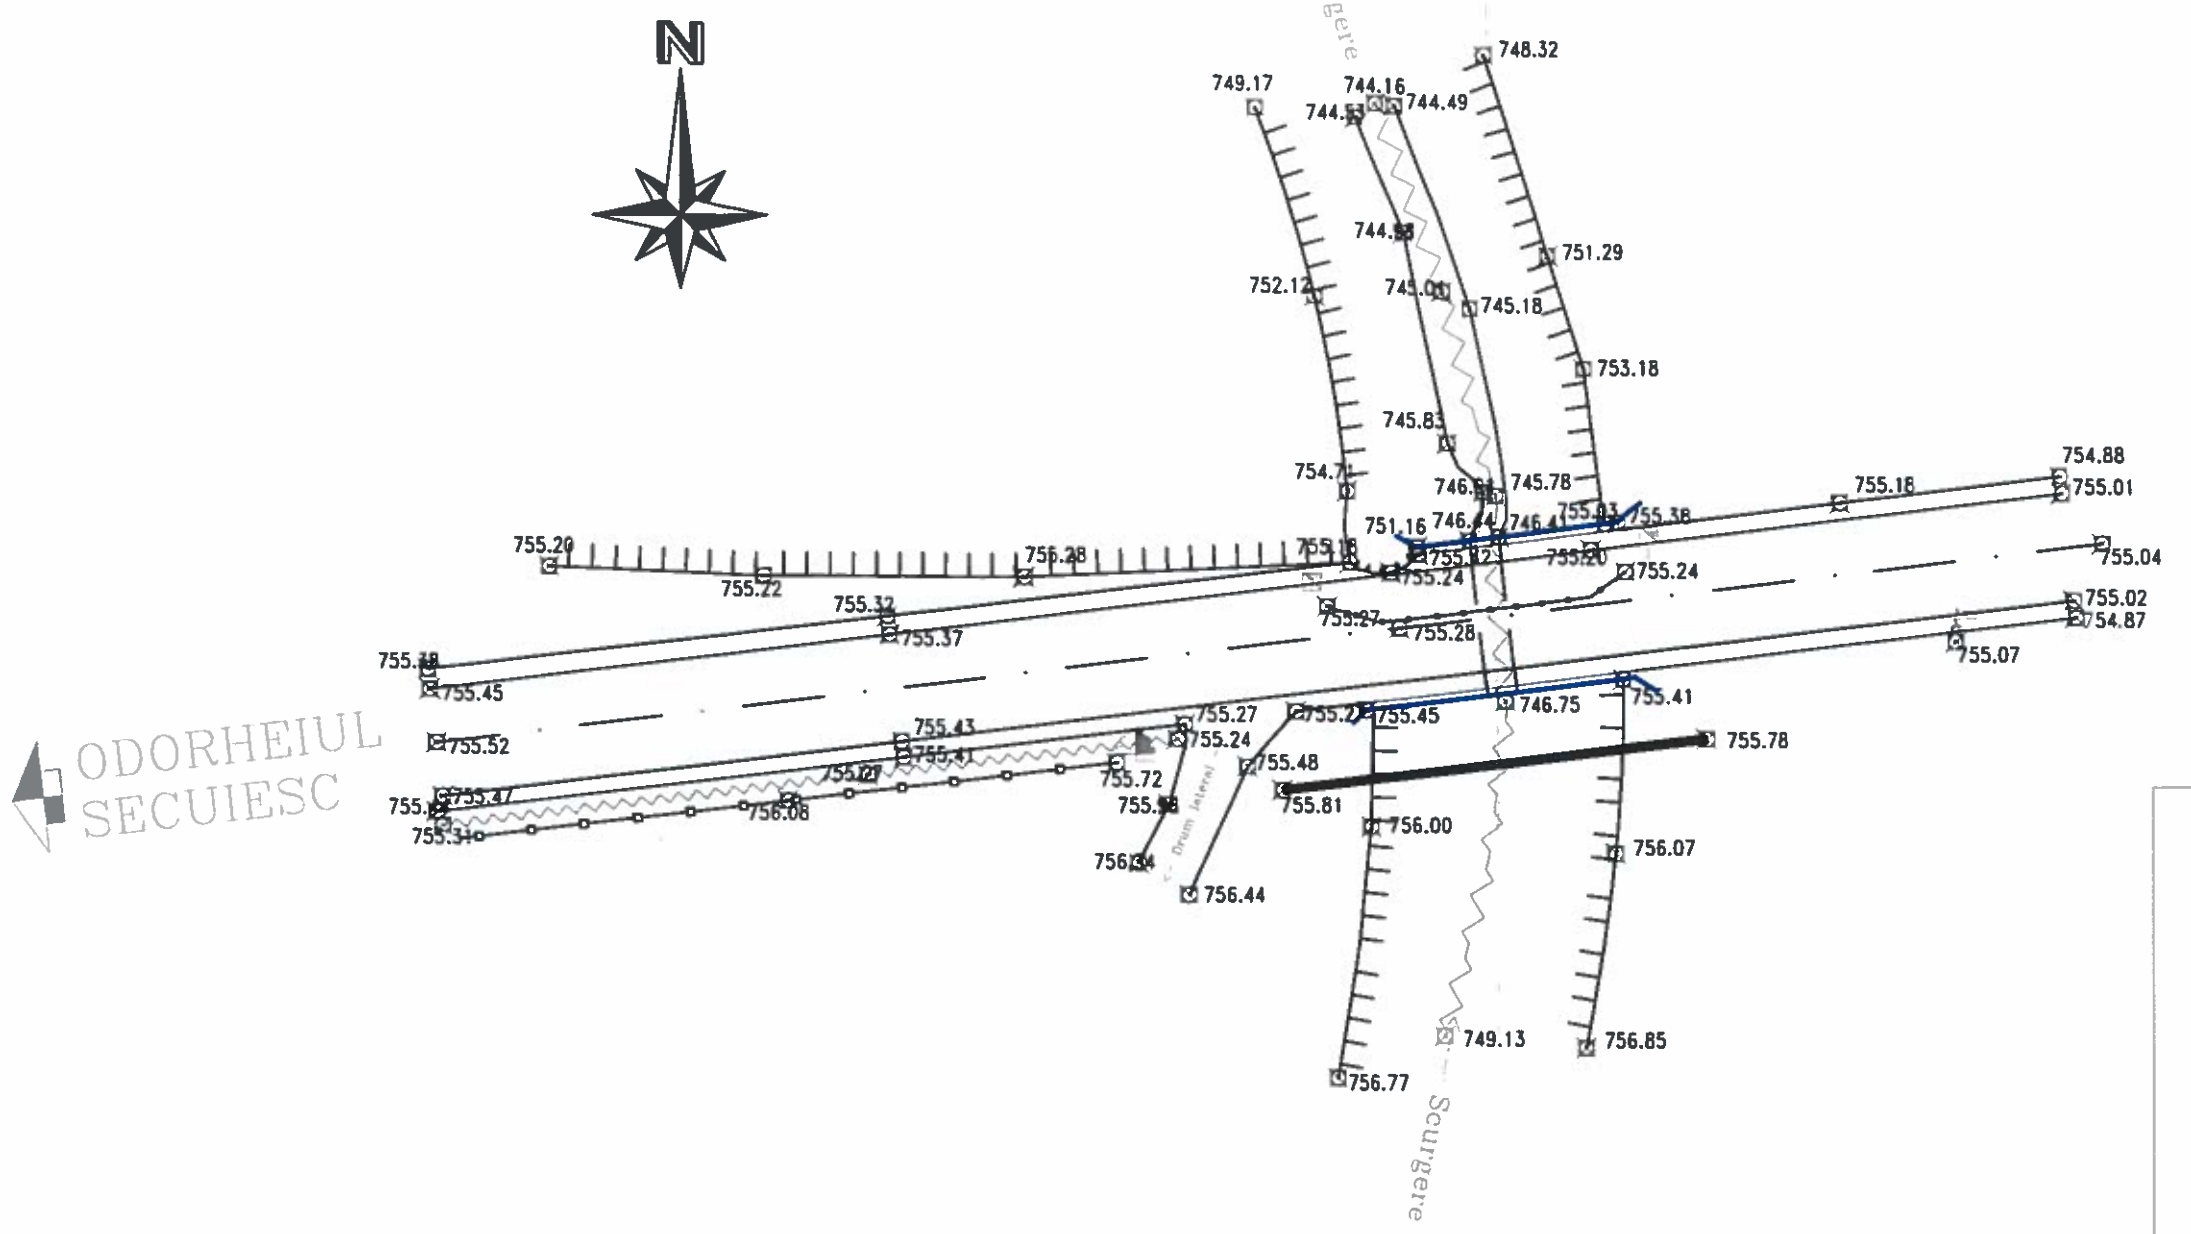

RĂCĂNEL I. IONUȚ RADU
ROMANIA M.L.P.A.T.
Nr: 08876
A4, B2, D
INGINER EXPERT TEHNIC

MIERCUREA CIUC

ODORHEIUL SECUIESC

LEGENDA:

- Pom / Copac
- Indicator rutier
- Podet
- Ax albie
- Gard de lemn/beton
- Km. Borna kilometrica

BENEFICIAR: CNAIR	PROIECTANT: S.C. H.V.I.D. CONSULTING GROUP S.R.L. Tel +40 726 166 453 Fax +40 248 630 851 E-mail: office@hvid.ro	Proiect nr.: P.1810	Data: Aprilie 2018 / Faza: Expertiza Tehnica
		Contract: Nr. 41 din 26.03.2018	Denumire Proiect: Expertiza tehnica: Lot 4 podete DN 12A km 35+995, DN 13A km 91+997, DN 15E km 7+461, 12+969, 14+475, 14+933, 19+282, 32+467, 44+375
		COLECTIV DE PROIECTARE	
		Expert tehnic atestat: Dr. Ing. Ionut Radu RACANEL	Scara: 1:500 / Denumire desen: PLAN DE SITUATIE Podet pe DN13A km. 91+997
		Desenat: Ing. Danut COVELTIR	Cod plansa: 1810-41 P9-02

VEDERE PLANA


Scara 1:100



ROMÂNIA * RĂCĂNEL I. IONUȚ RADU * INGINER EXPERT TEHNIC * Nr: 08876 A4, B2, D

BENEFICIAR: CNAIR	PROIECTANT: S.C. H.V.I.D. CONSULTING GROUP S.R.L. Tel +40 [illegible] Fax +40 [illegible] E-mail office@hvid.eu	Proiect nr.: P.1810	Data: Aprilie 2018 / Faza: Expertiza Tehnica
		Contract: Nr. 41 din 26.03.2018	Denumire Proiect: Expertiza tehnica: Lot 4 podete DN 12A km 35+995, DN 13A km 91+997, DN 15E km 7+461, 12+969, 14+475, 14+933, 19+282, 32+467, 44+375
		COLECTIV DE PROIECTARE	
		Expert tehnic atestat: Dr. Ing. Ionut Radu RACANEL	Scara: 1:100 / Denumire desen: RELEVEU part 1/2 PODET PE DN 13A KM 91+997
		Desenat: Ing. Danut COVELTIR	Cod plansa: 1810-41 P9-03

VEDERE A-A
Scara 1:100

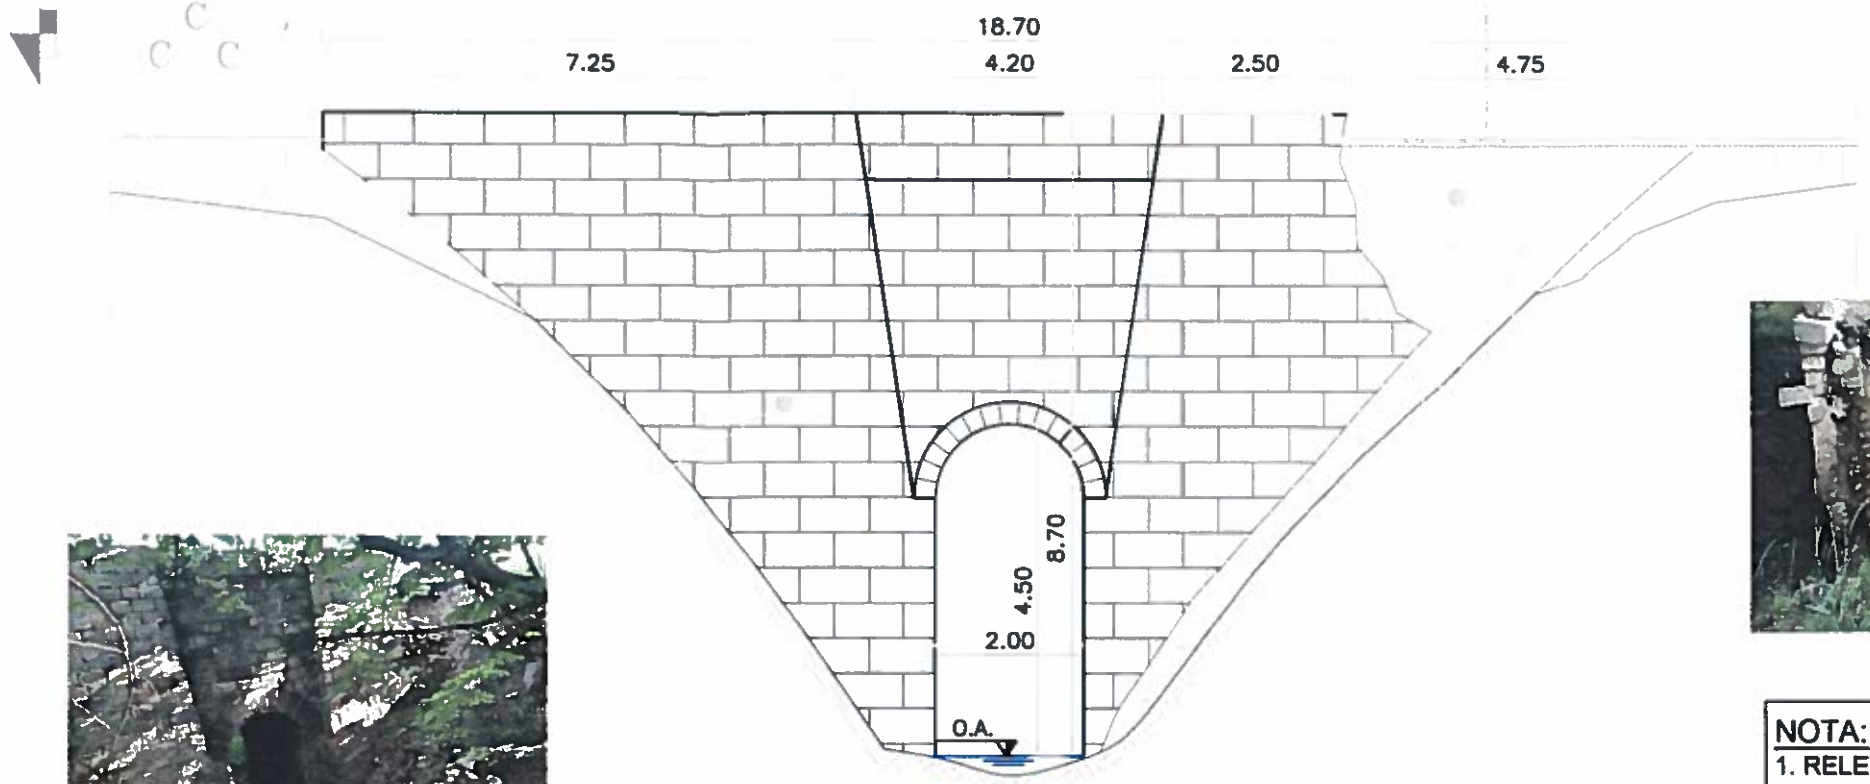


ODORHEIUL SECUIESC



NOTA:
1. RELEVEUL PODULUI A FOST INTOMIT LA DATA DE 04.04.2018
2. ANUL CONSTRUCTIEI - intre anii 1960 - 1970
3. ZONAREA SEISMICA "D" CARACTERIZATA DE:
   - GRAD DE INTENSITATE SEISMICA 6, CONF. SR 11100/1-1993
   - PERIOADA DE COLT Tc = 0.7 sec. CONF. P100/1-2013
   - ACCELERATIA TERENULUI PENTRU PROIECTARE ag=0.15g, CONF. P100/1-2013

SECTIUNE B-B
Scara 1:100

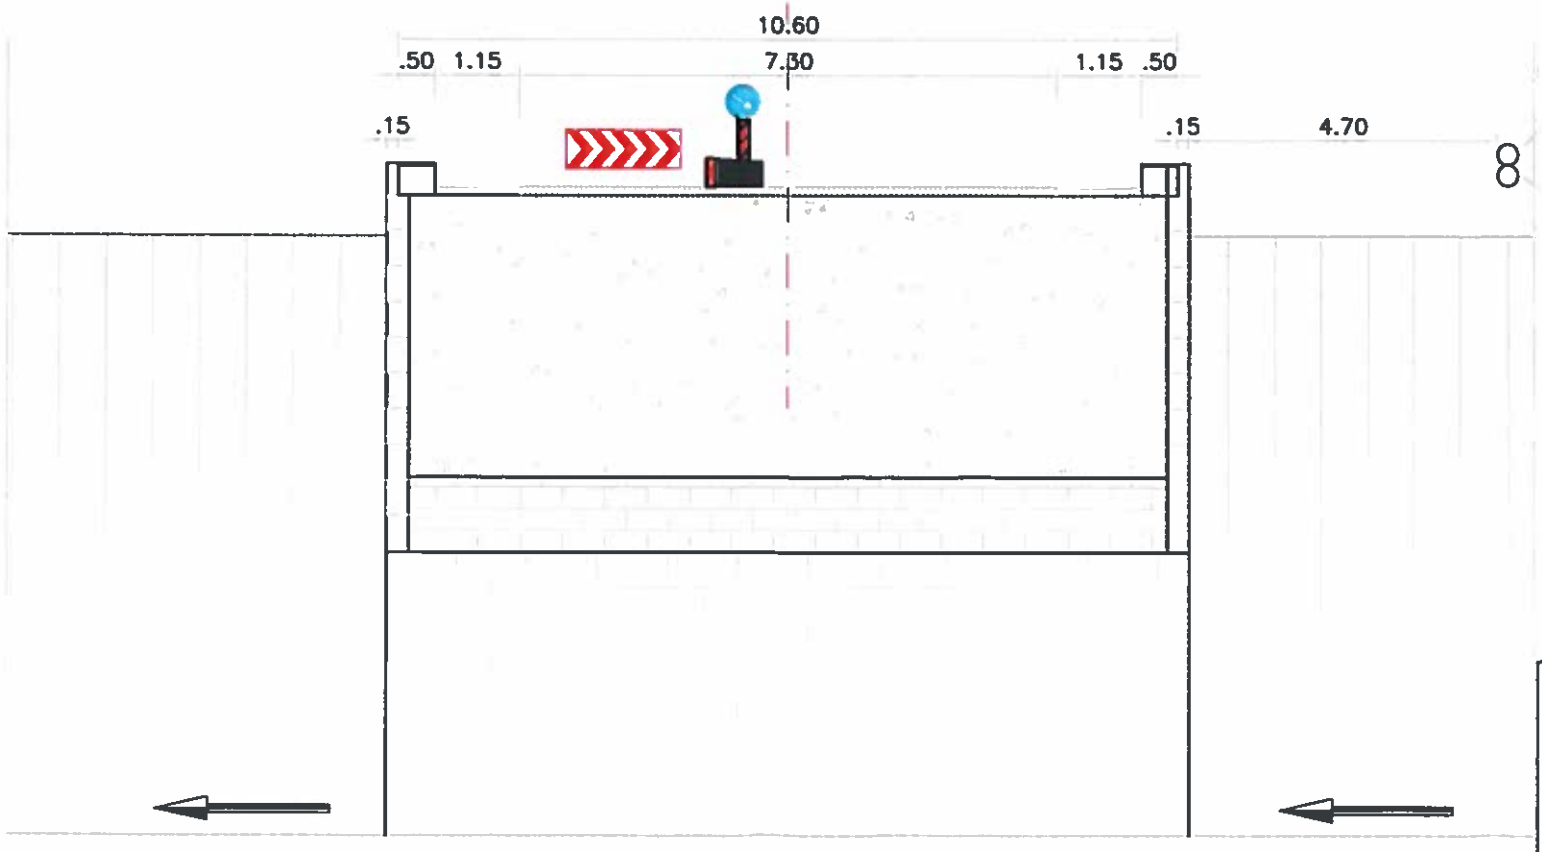

Conducte metalice



RĂCĂNEL I. IONUȚ RADU
ROMANIA M.L.P.A.T.
Nr: 08876
A4 B2. D
INGINER EXPERT TEHNIC

BENEFICIAR: CNAIR	PROIECTANT: S.C. H.V.I.D. CONSULTING GROUP S.R.L. Tel +40 726 186 453 Fax +40 248 630 851 E-mail office@hvid.eu	Proiect nr.: P.1810	Data: Aprilie 2018	Faza: Expertiza Tehnica
		Contract: Nr. 41 din 26.03.2018	Denumire Proiect: Expertiza tehnica Lot 4 podete DN 12A km 35+995, DN 13A km 91+997, DN 15E km 7+461, 12+969, 14+475, 14+933, 19+282, 32+467, 44+375	
		COLECTIV DE PROIECTARE		
		Expert tehnic atestat: Dr. Ing. Ionut Radu RACANEL	Scara: 1:100	Denumire desen: RELEVEU part.2/2 PODET PE DN 13A KM 91+997
		Desenat: Ing. Danut COVELTIR		
			Cod plansa: 1810-41 P9-04	