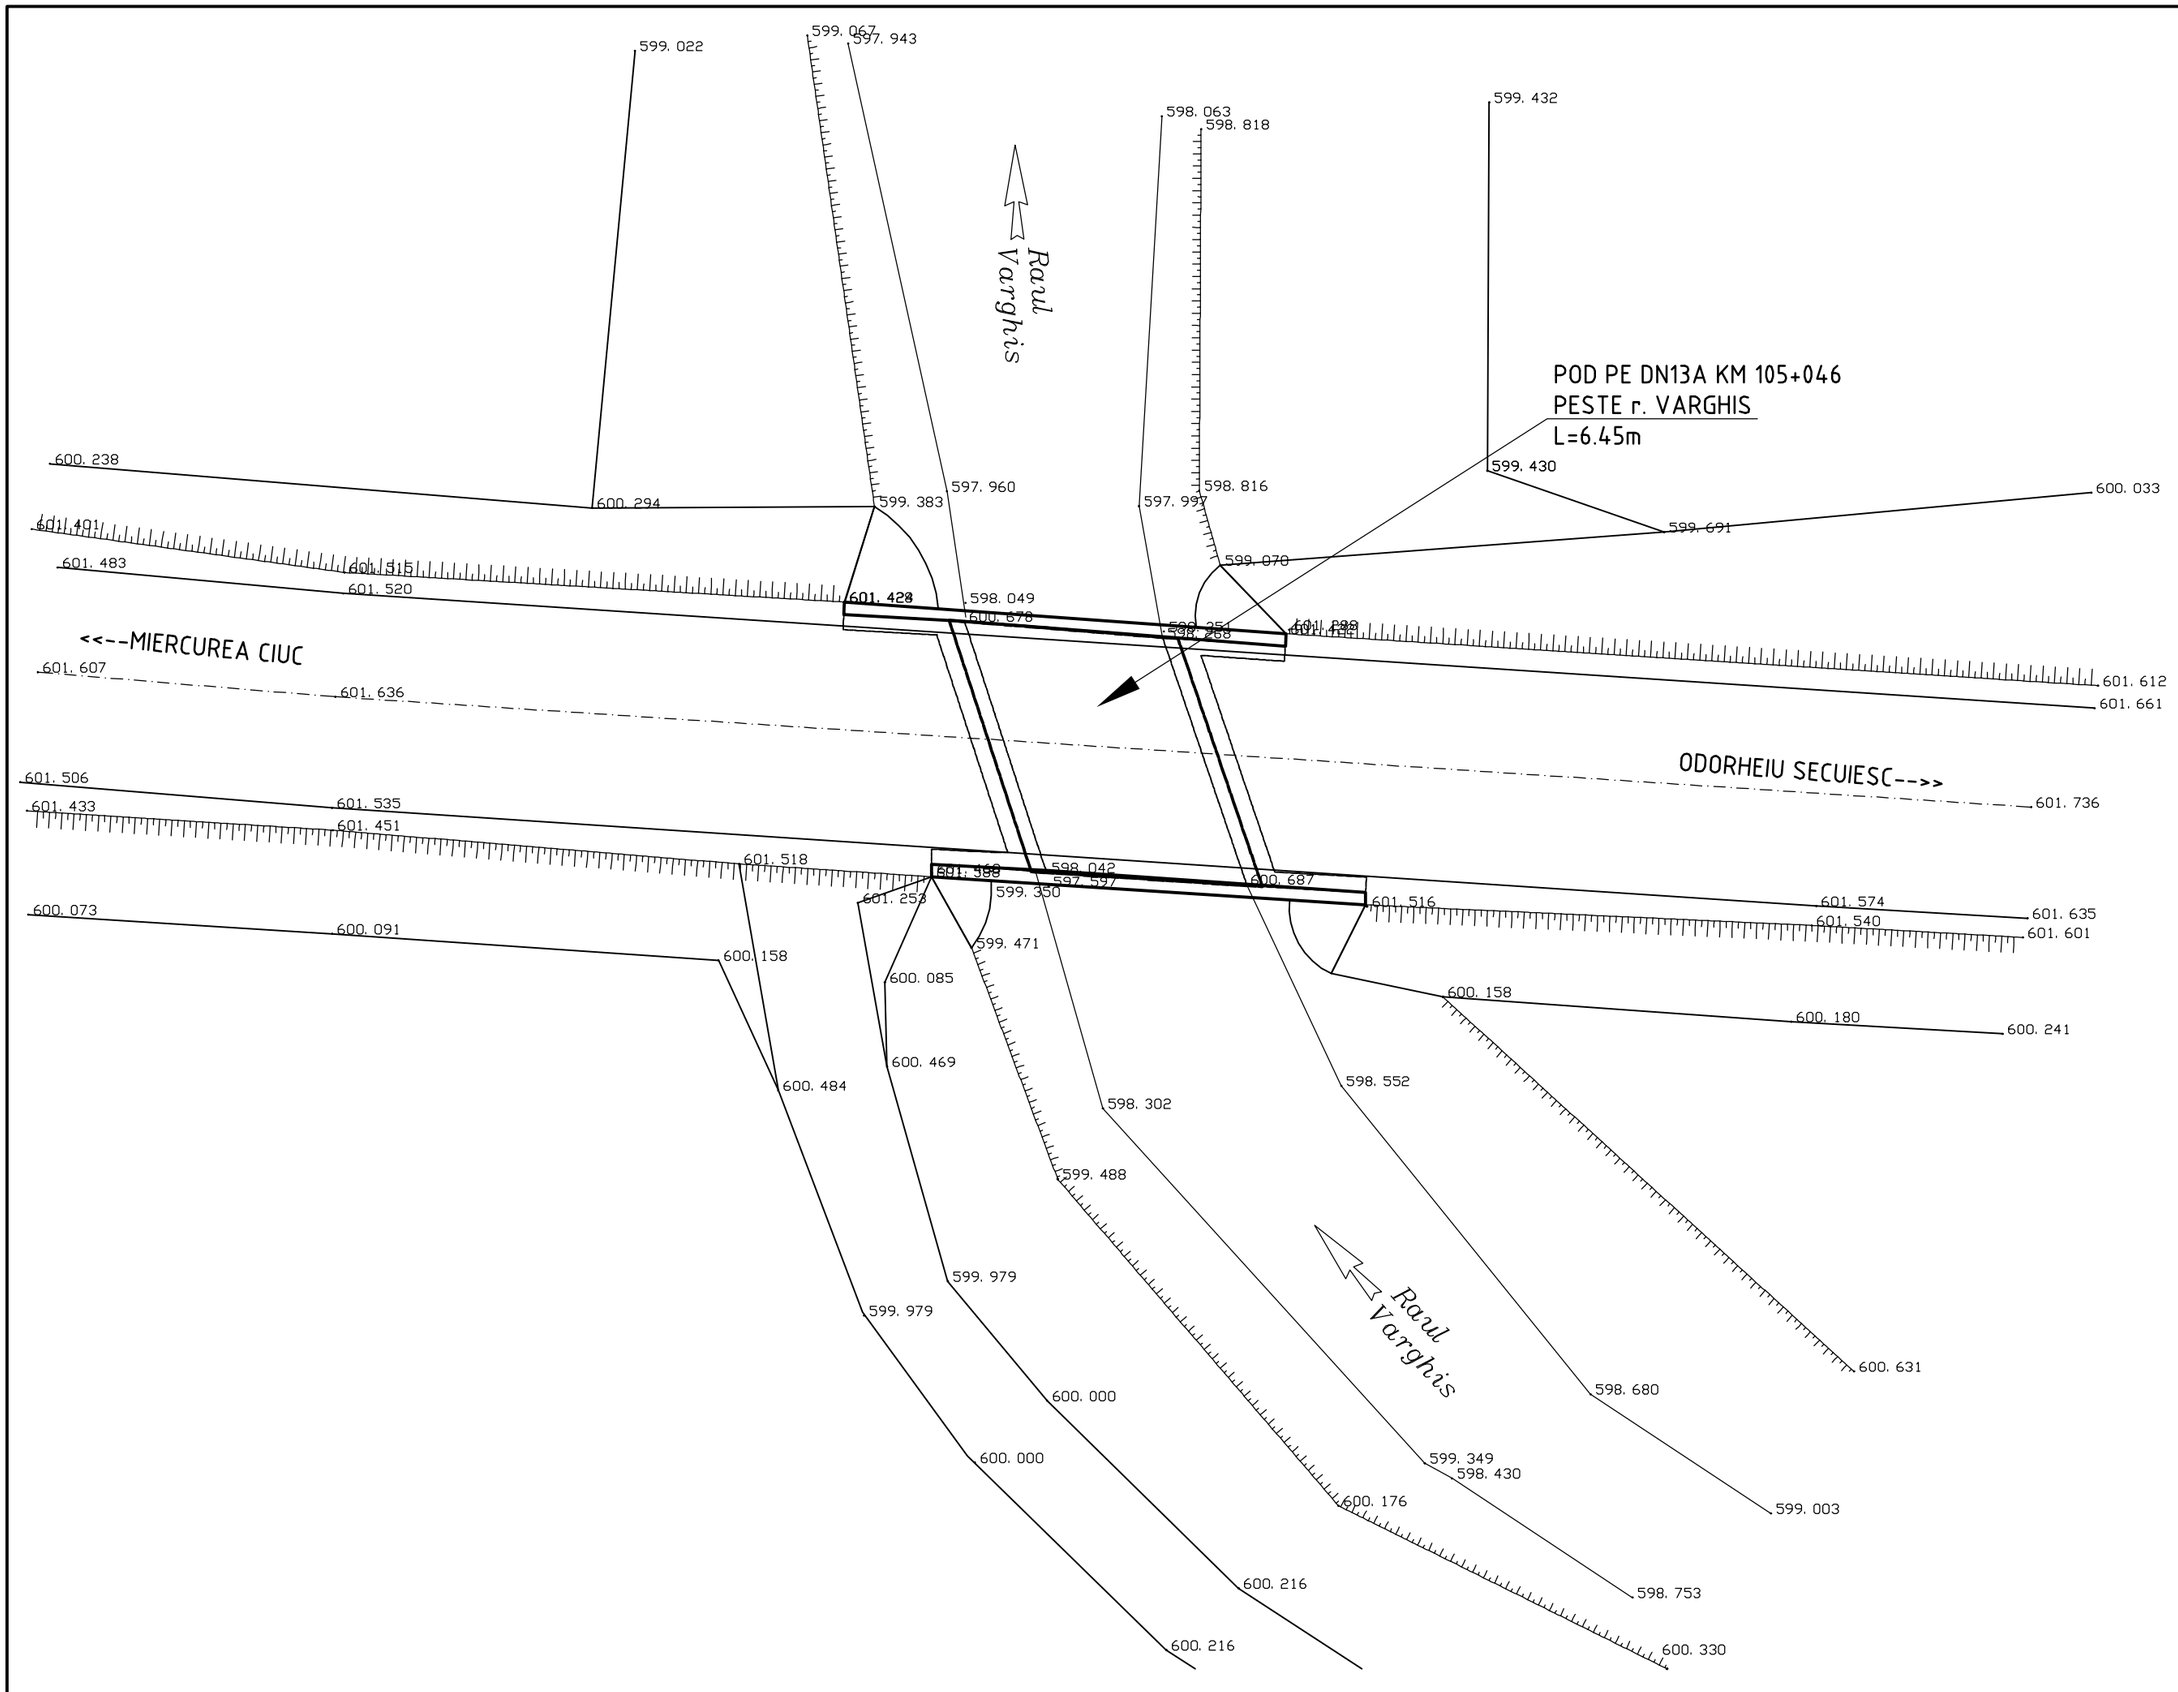


BETA-COPS srl
SOCIETATE DE PROIECTARE SI CONSULTANTA
Str. Prof. Eufrosin Poteca, nr.24, sector 2, Bucuresti, O.P.39, C.P.E2, Cod postal 021764
Tel: +40 021 252 09 62
Fax: +40 021 252 09 63
Email: office@betacops.ro
www.betacops.ro

Beneficiar:
D.R.D.P. BRASOV

Contract:
A414/4-2011

Lucrare:
POD PE DN13A
KM105+046
LA VLAHITA

Faza:
EXPERIZA TEHNICA

Proiectat:
Ing. Al. Cippi

Desenat:
Ing. Al. Cippi

Verificat:
Ing. D. Cippi

Expert tehnic:
Ing. I. Beli

PLAN DE SITUATIE

Scara:
1/200

Data:
NOIEMBRIE 2011

No Plansa:
A414/4-11-00-01-02

Obs.