PLAN DE AMPLASAMETN

POD PE DN13A KM 127+241




CIVILPROIECT S.R.L.
BRASOV
J08/748/2008

Denumire proiect: POD PE DN 13A KM 127+241			FAZA: E.T.
Beneficiar: CNADNR - DRDP BRASOV			PROIECT NR. 106A/2015
Proiectat	Ing. H. PREDUS	Scara: 1:5000	PLANSA NR. PA
Desenat	Ing. H. PREDUS		
Verificat	Ing. M. COMANICI	12/2015	
PLAN DE AMPLASAMENT			

PLAN DE SITUATIE


POD PE DN13A KM 127+241

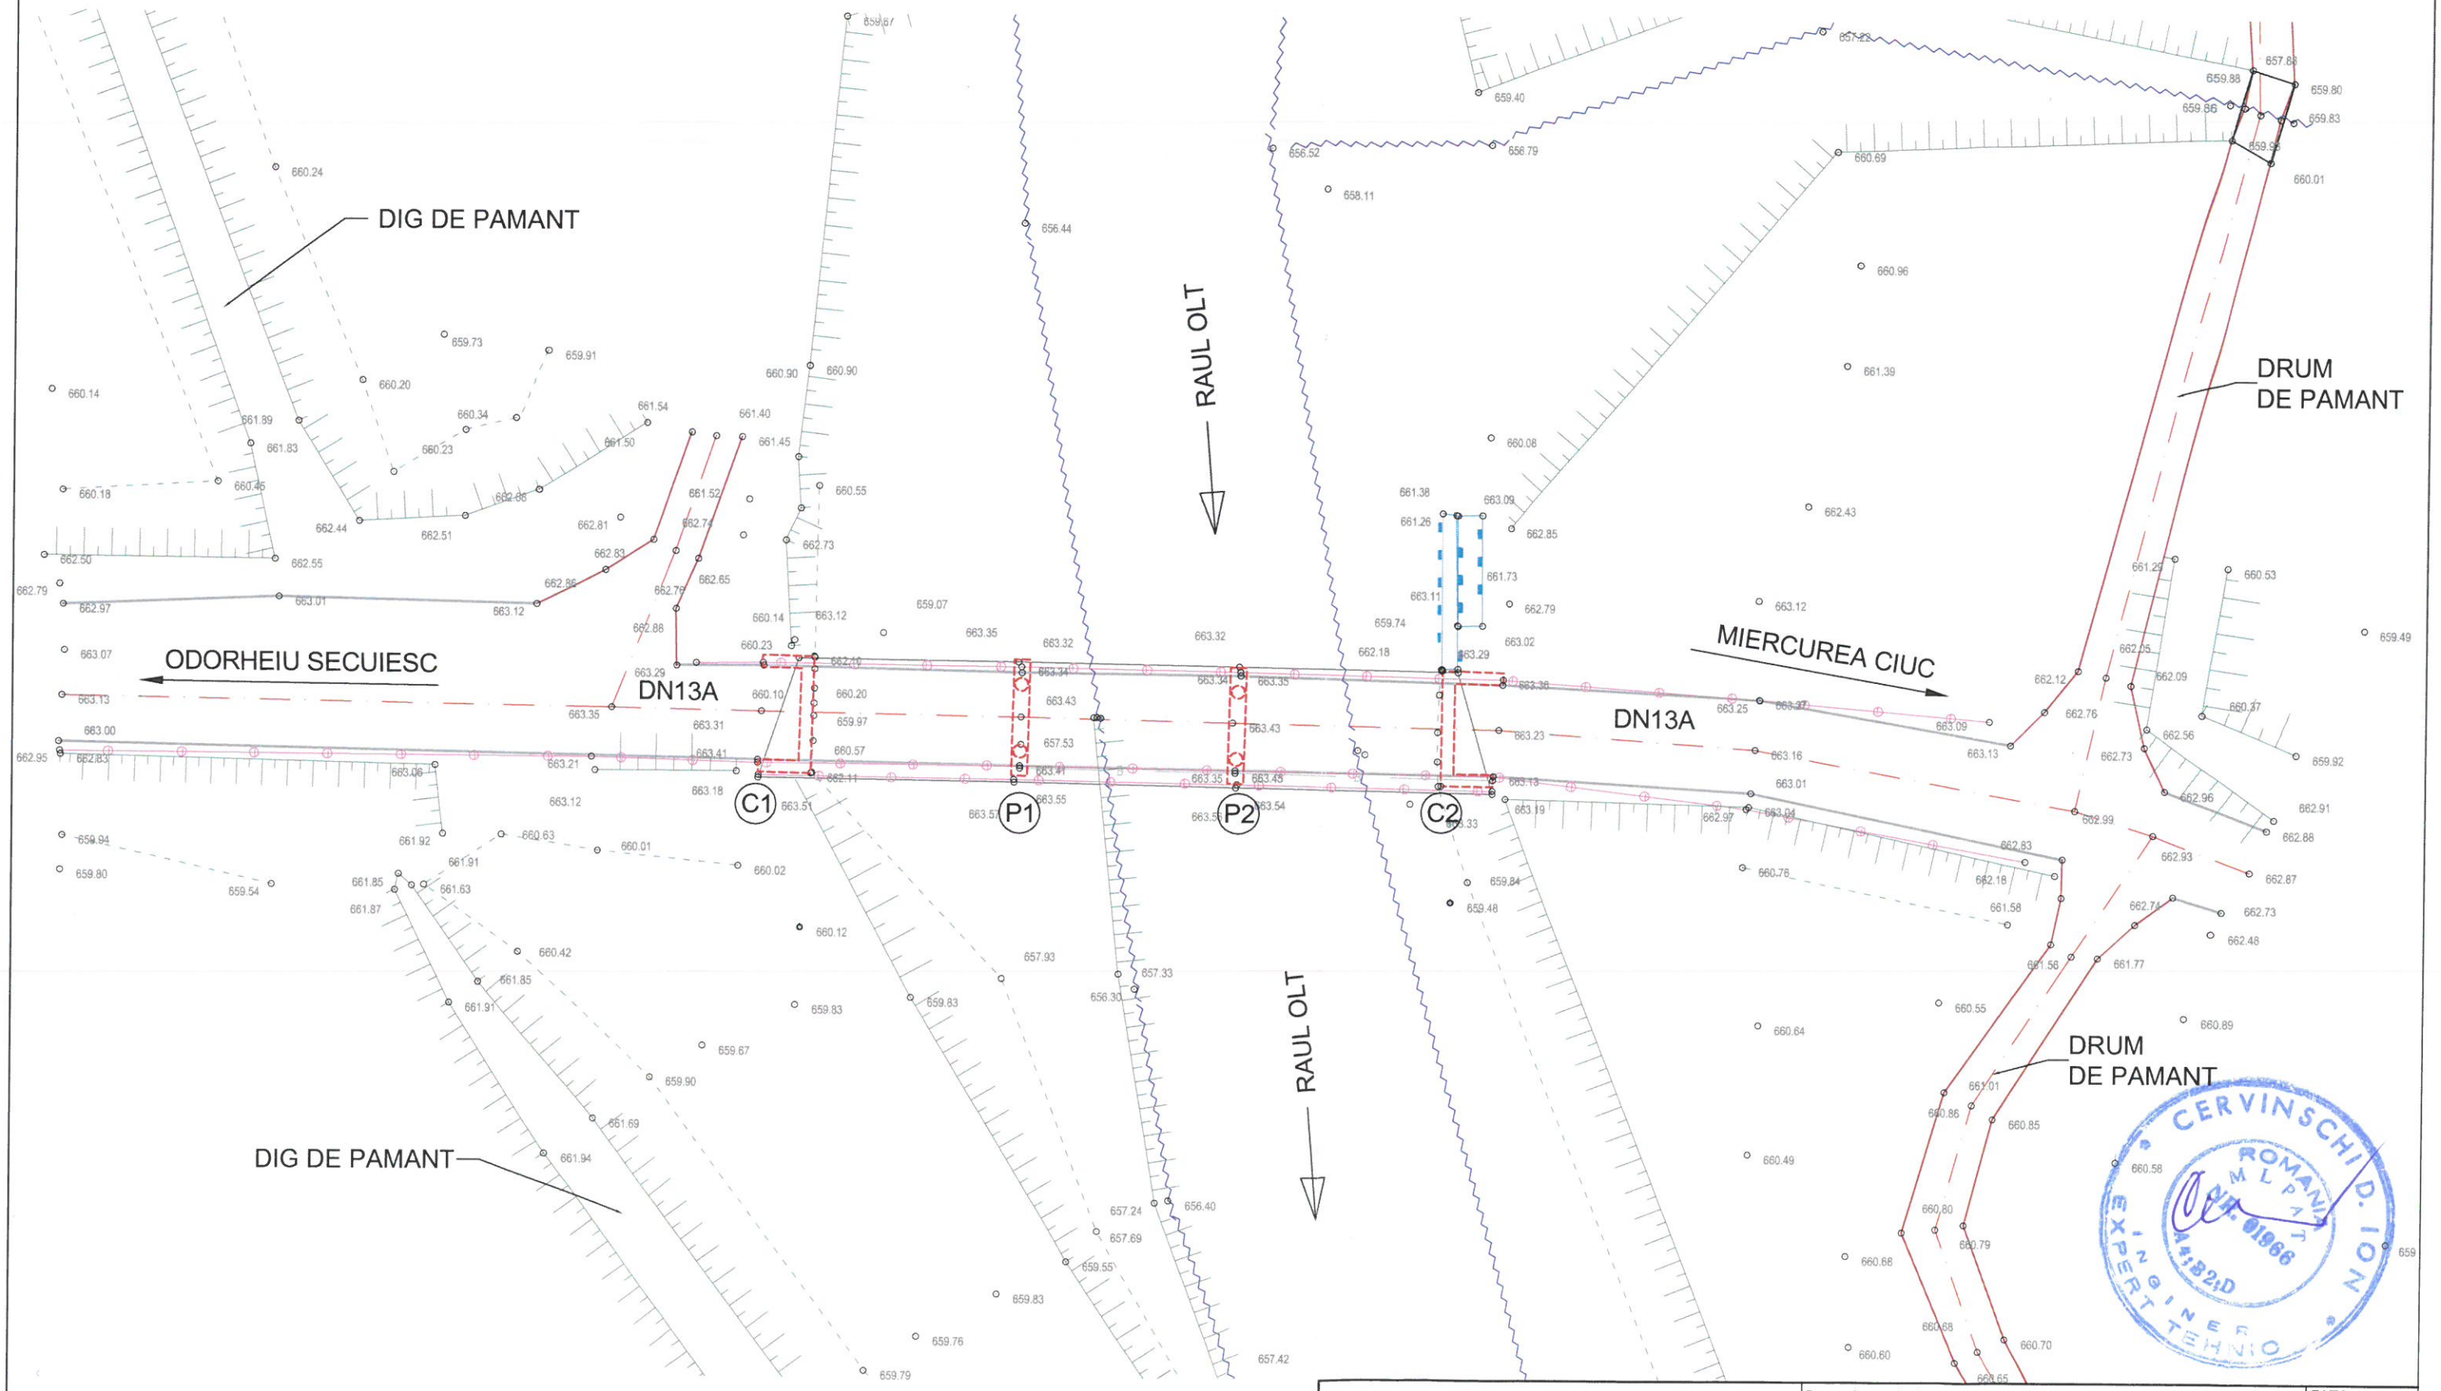

CIVILPROIECT S.R.L. BRASOV J08/748/2008		Denumire proiect: POD PE DN 13A KM 127+241	FAZA: E.T.
		Beneficiar: CNADNR - DRDP BRASOV	PROIECT NR. 106A/2015
Proiectat	Ing. H. PREDUS	Scara: 1:500	PLANSA NR. PS 1
Desenat	Ing. H. PREDUS		
Verificat	Ing. M. COMANICI	12/2015	

ELEVATIE A-A

SC 1:200

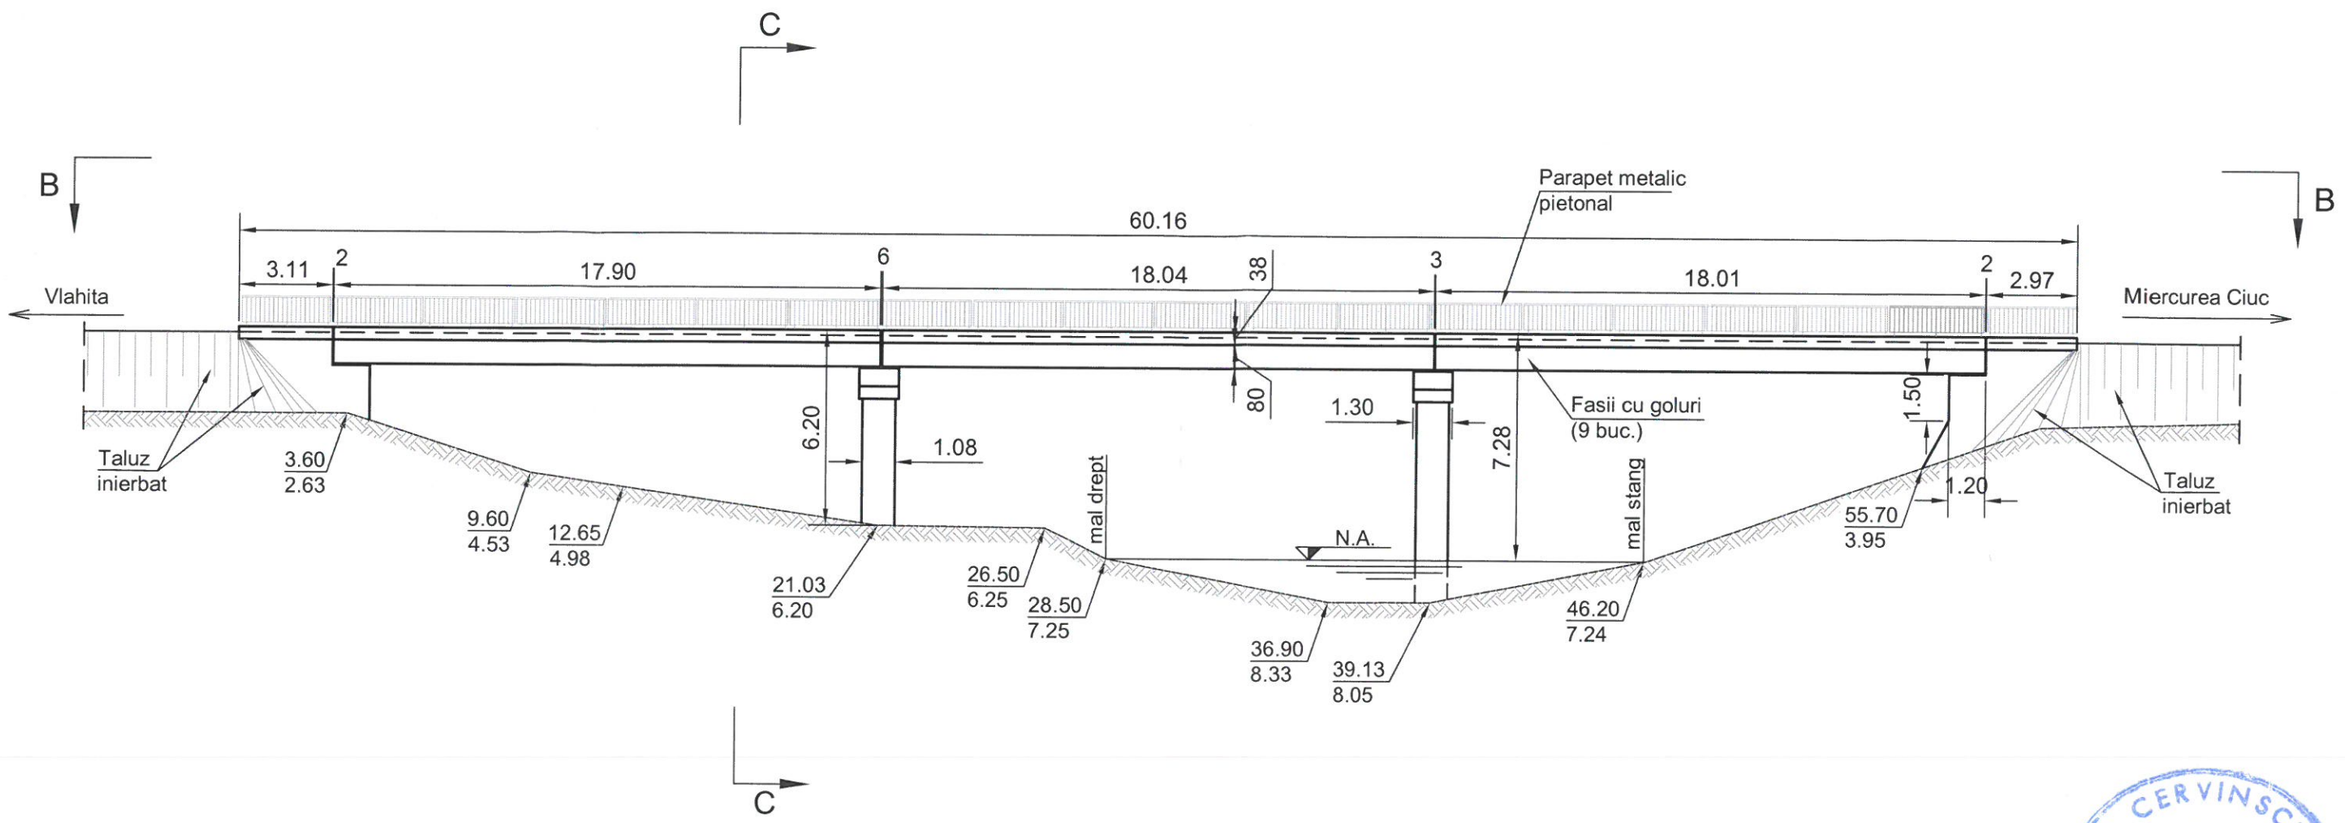


NOTA:
1. Podul a fost construit in anul 1974.
2. Consola de trotuar amonte a cazut in albie (constatare facuta la 19.10.2014).
3. Parapetul de siguranta amonte a fost montat dupa aceasta data.
4. Releveul podului a fost efectuat la 30.11.2015.
5. Cotele albiei din elevatia A-A sunt in planul grinzii parapetului aval.

CIVILPROIECT S.R.L. BRASOV J08/748/2008				Denumire proiect: POD PE DN 13A KM 127+241	FAZA: E.T.
				Beneficiar: CNADNR - DRDP BRASOV	PROIECT NR. 106A/2015
Proiectat	Ing. H. PREDUS		Scara: 1:200	RELEVEU POD DISPOZITIE GENERALA ELEVATIE A-A	PLANSA NR. DG 1
Desenat	Ing. H. PREDUS				
Verificat	Ing. M. COMANICI		12/2015		

CERVINSCHI D. ION
ROMANIA
M L P A T
NR. 01966
EXPERT TEHNIC

VEDERE IN PLAN B-B


SC 1:200

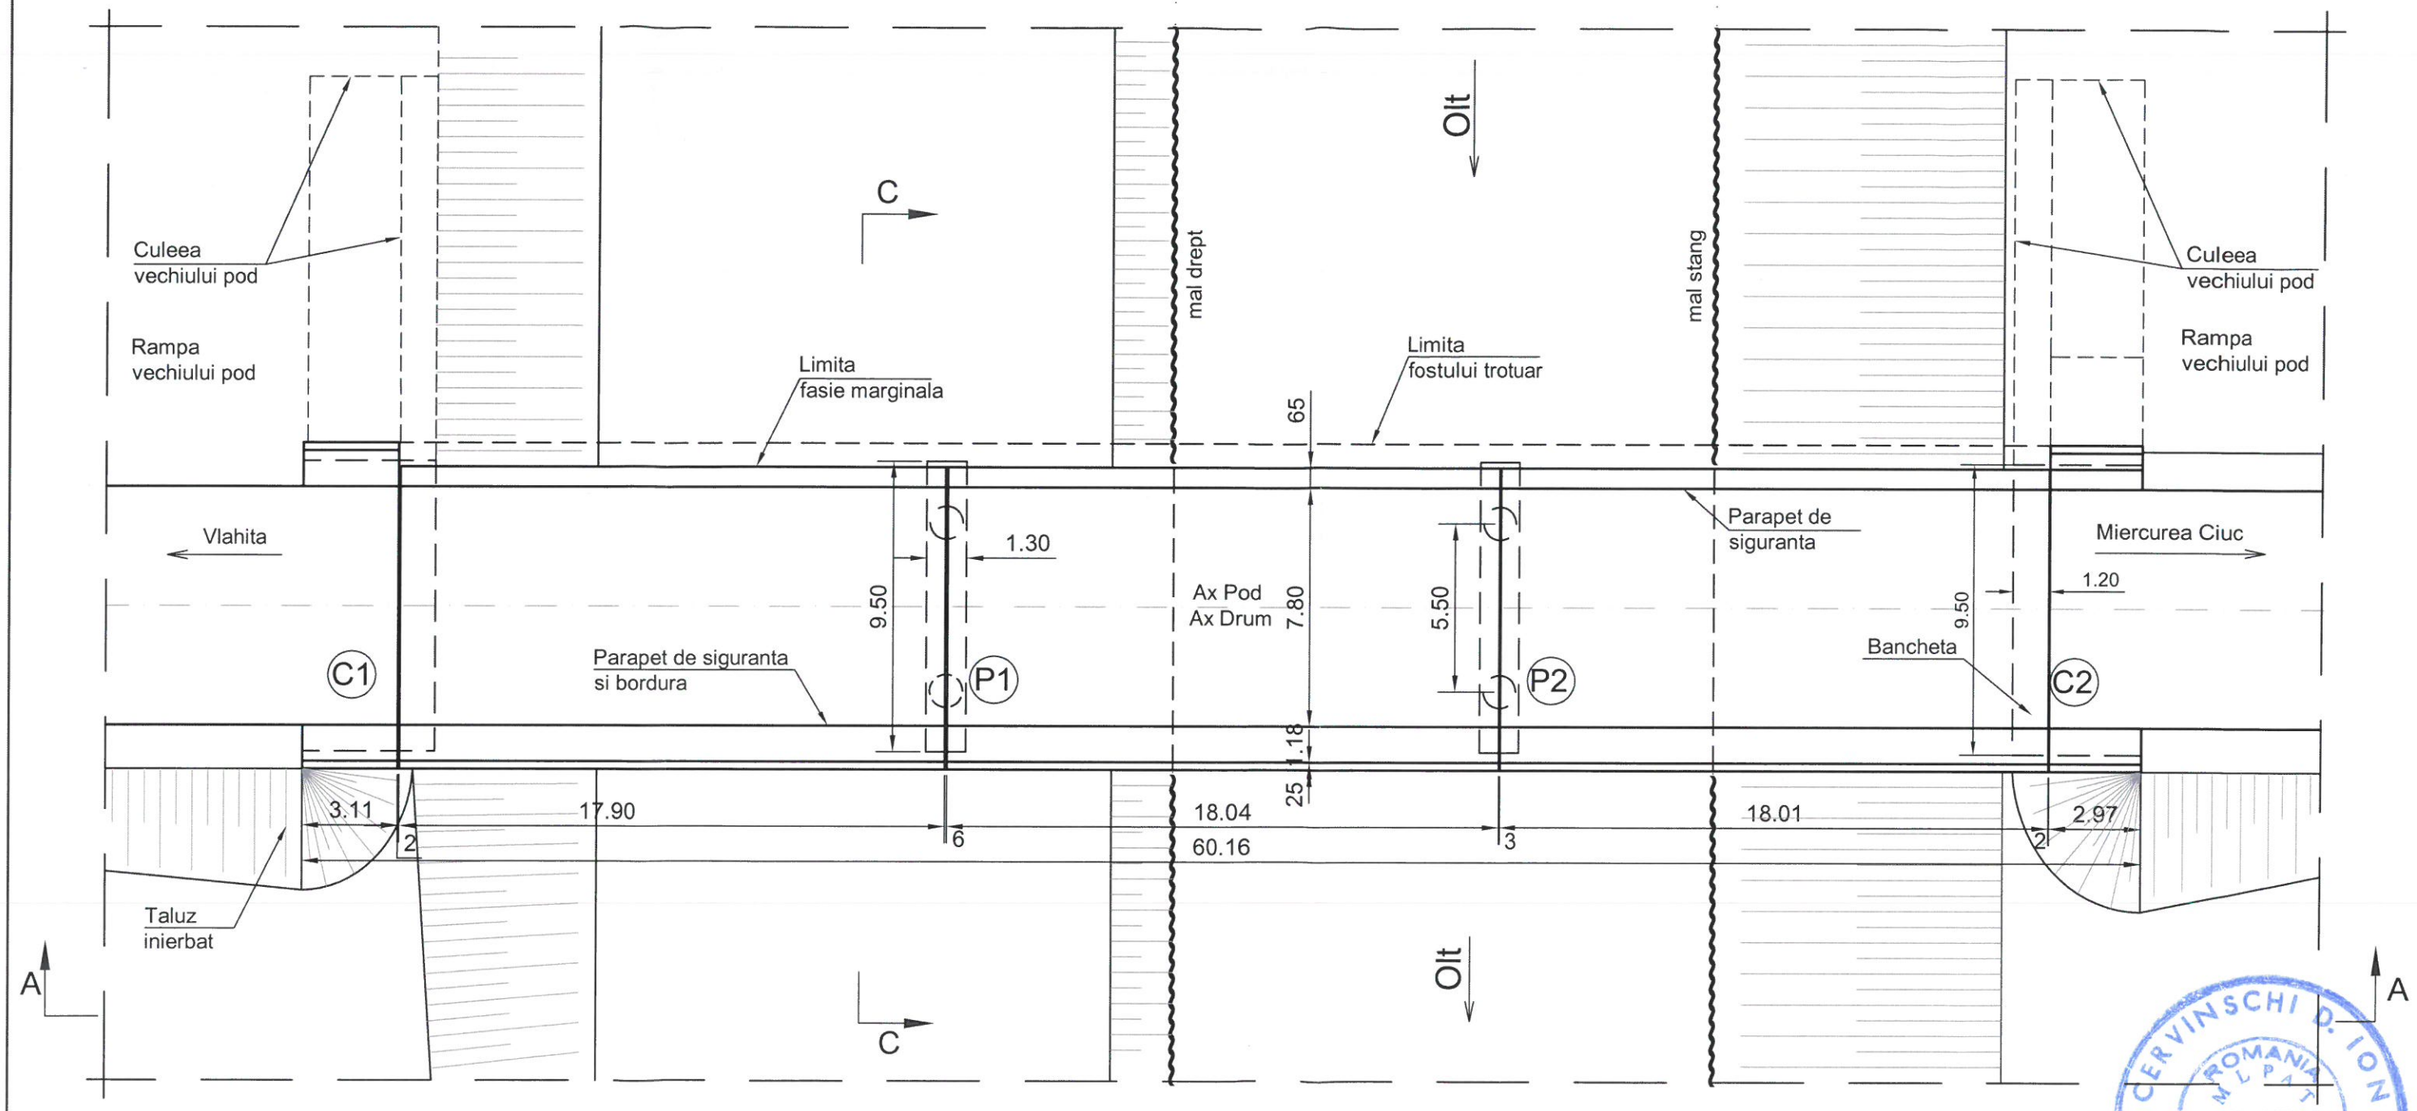

CERVINSCHI D. ION
ROMANIA
NR. 01966
A1;B2;D
INGINER EXPERT TEHNIC

CIVILPROIECT S.R.L. BRASOV J08/748/2008				Denumire proiect: POD PE DN 13A KM 127+241	FAZA: E.T.
				Beneficiar: CNADNR - DRDP BRASOV	PROIECT NR. 106A/2015
Proiectat	Ing. H. PREDUS		Scara: 1:200	RELEVEU POD DISPOZITIE GENERALA VEDERE IN PLAN B-B	PLANSA NR. DG 2
Desenat	Ing. H. PREDUS				
Verificat	Ing. M. COMANICI		12/2015		

SECTIUNE TRANSVERSALA C-C
scara 1:50

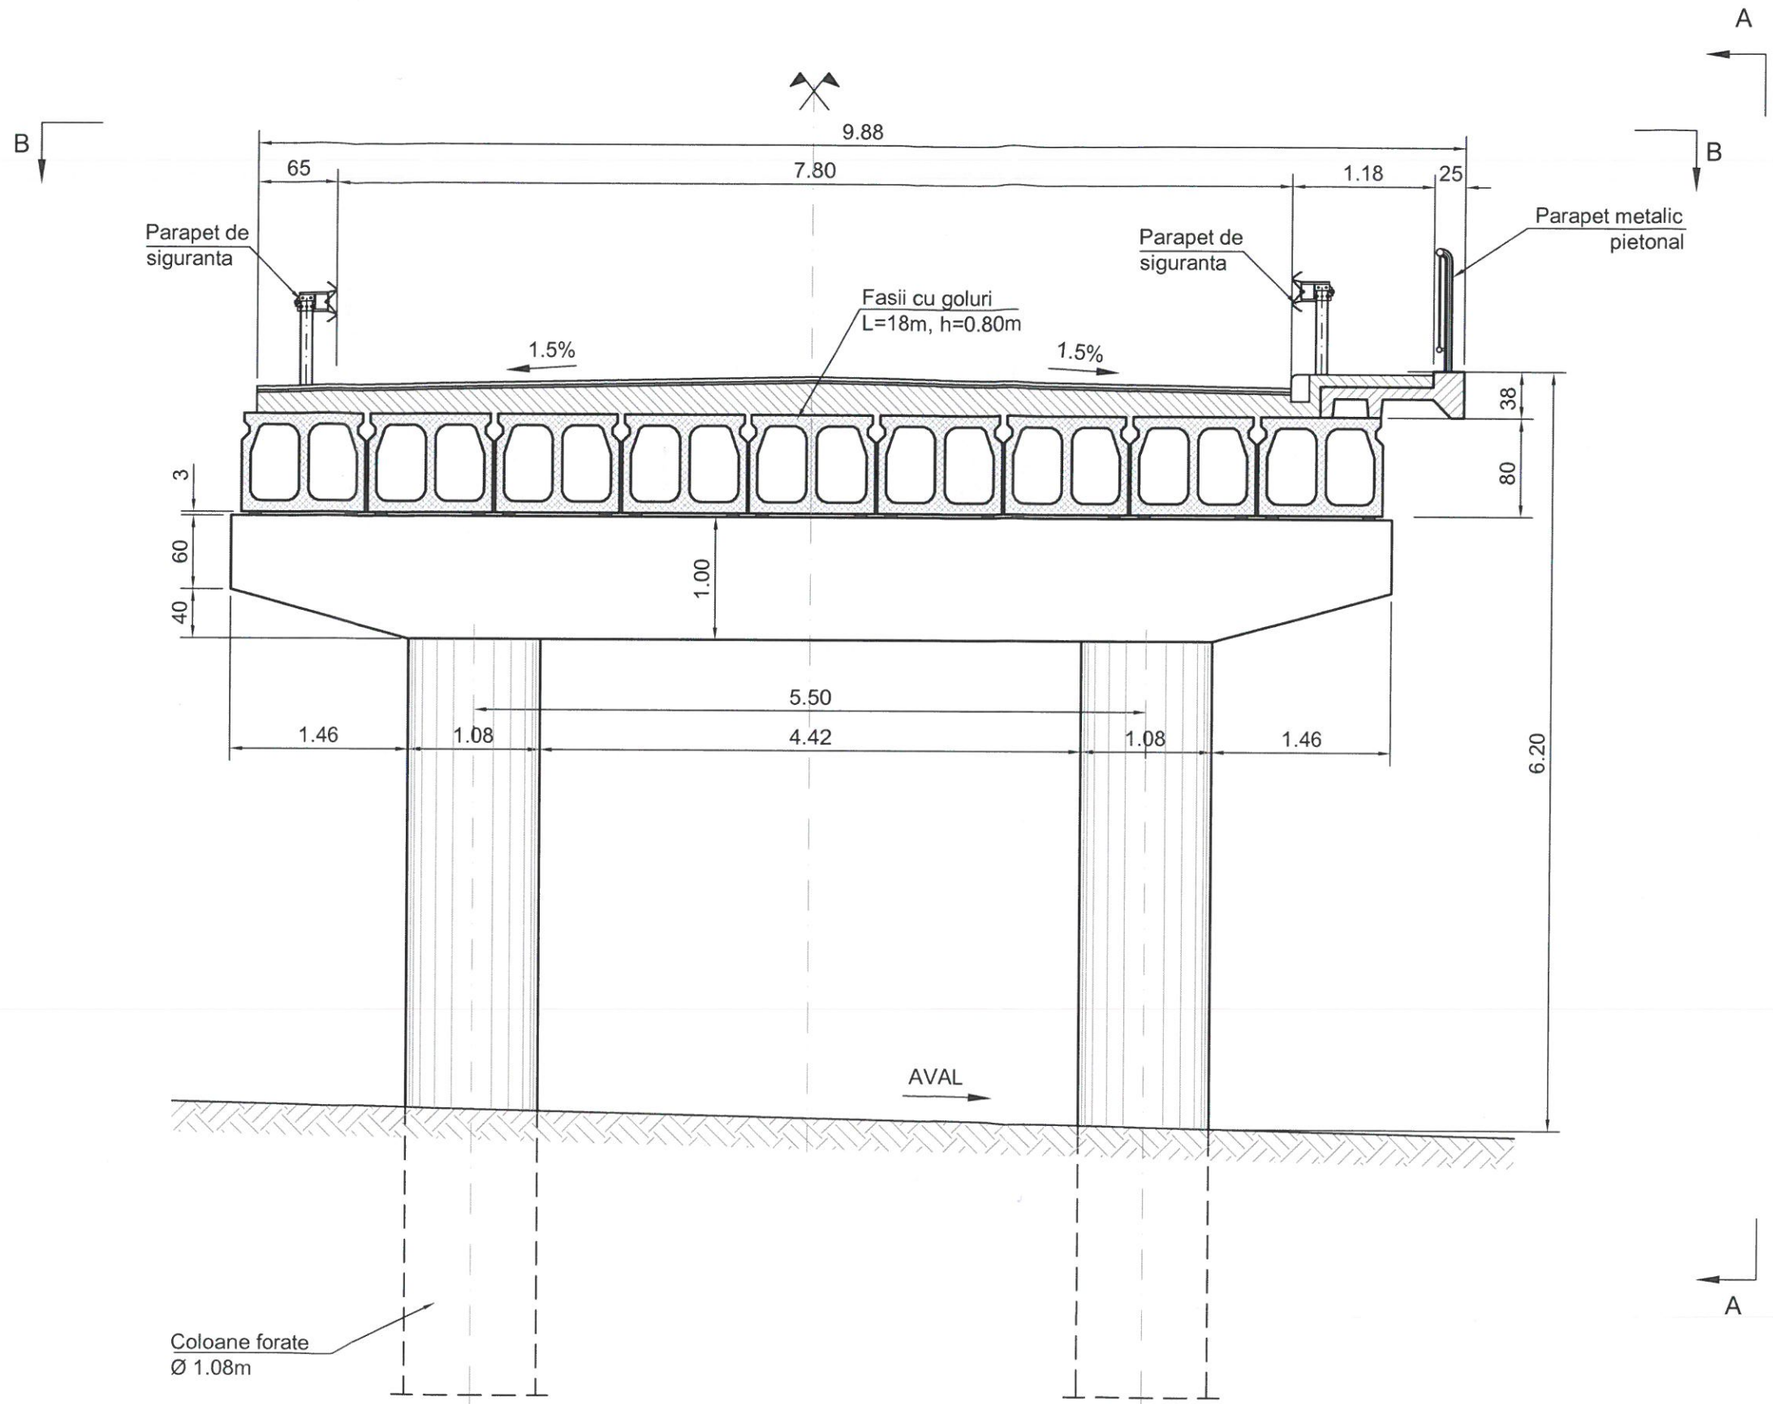

CERVINSCHI D. ION
ROMANIA M.L.P.A.T. NR. 01966 A1;B2;D EXPERT TEHNIC

CIVILPROIECT S.R.L. BRASOV J08/748/2008				Denumire proiect: POD PE DN 13A KM 127+241	FAZA: E.T.
				Beneficiar: CNADNR - DRDP BRASOV	PROIECT NR. 106A/2015
Proiectat	Ing. H. PREDUS		Scara: 1:50	RELEVEU POD DISPOZITIE GENERALA SECTIUNE TRANSVERSALA C-C	PLANSA NR. DG 3
Desenat	Ing. H. PREDUS				
Verificat	Ing. M. COMANICI		12/2015		