


ELEVATIE sc.1:200

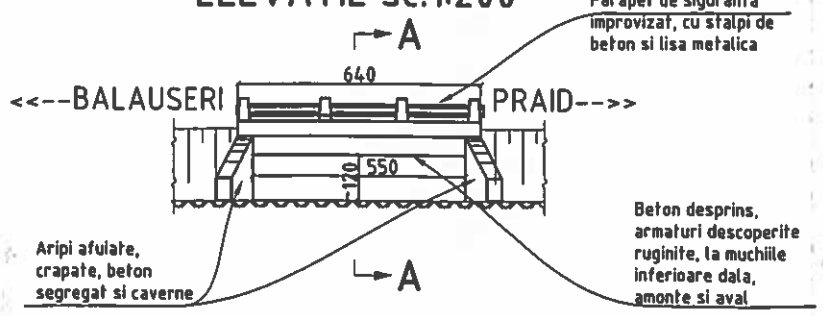

VEDERE PLANA sc.1:200

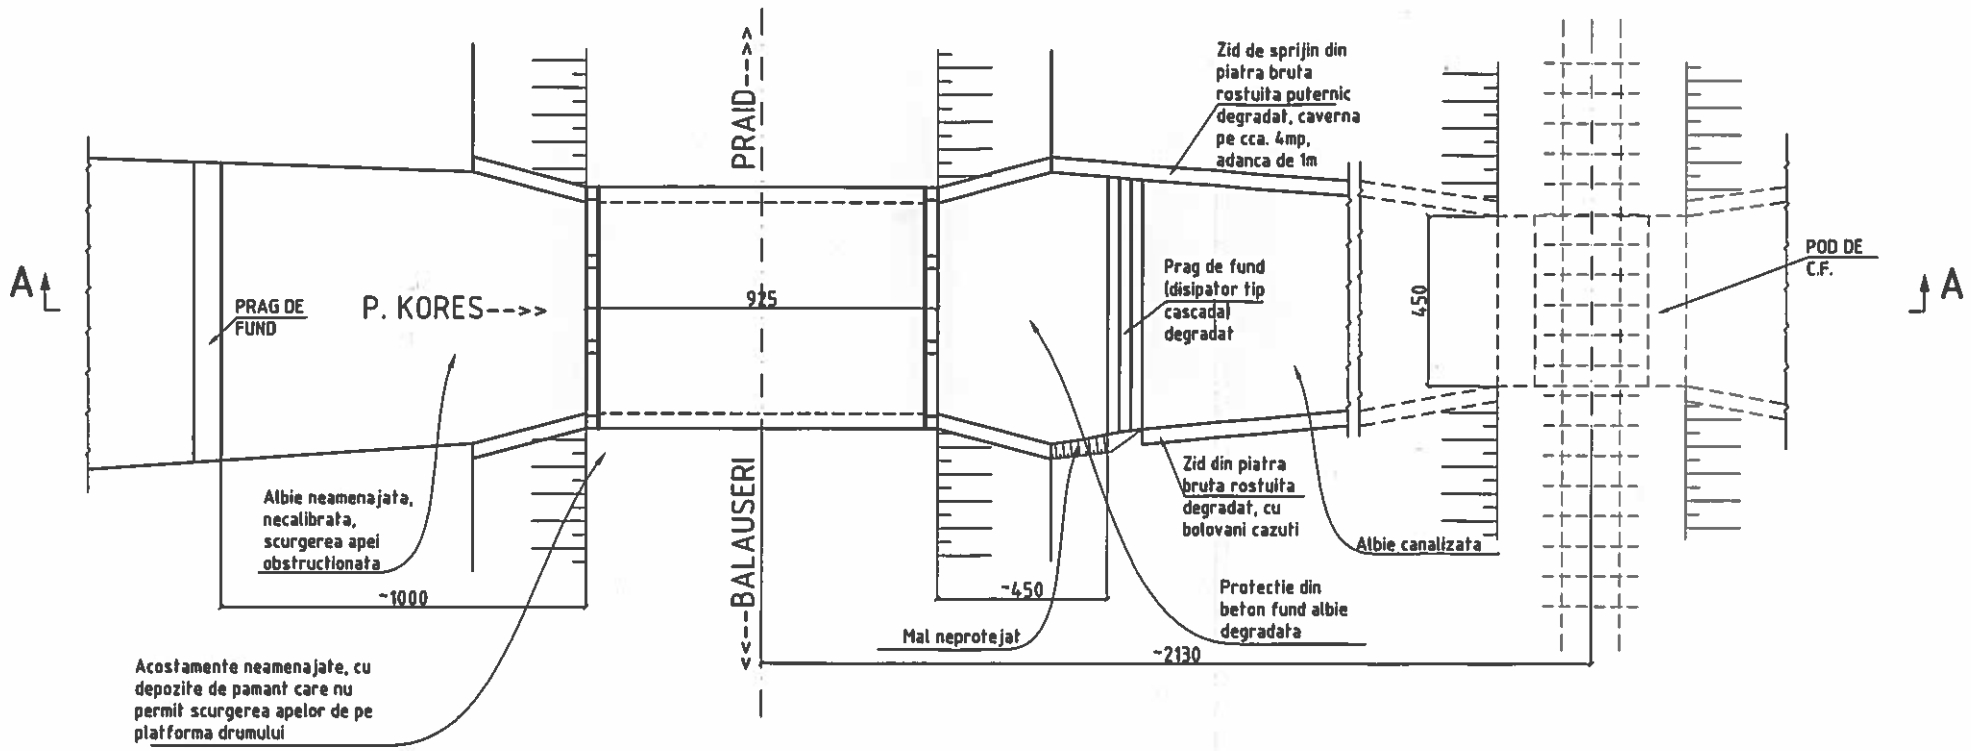

SECTIUNE A-A sc.1:100

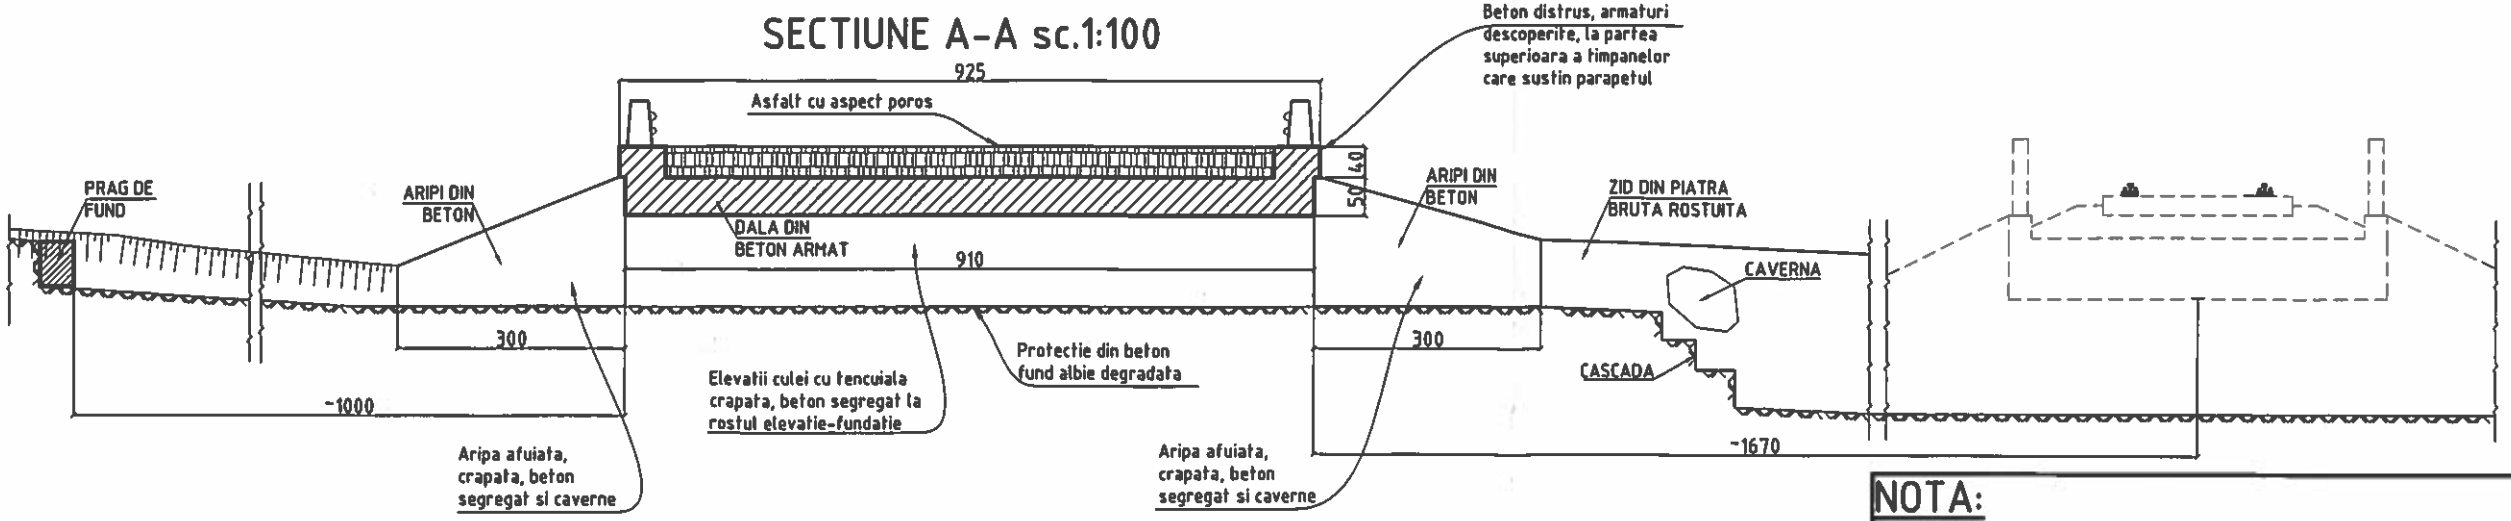

NOTA:

TOATE DIMENSIUNILE SUNT DATE IN CENTIMETRI.

CONVOI DE CALCUL CLASA 'E' DE INCARCARE A30; V80

ZONA SEISMICA DE CALCUL '71'; Ks=0.12; Tc=0.7sec

CATEGORIA DE IMPORTANTA 'B'

EXIGENTA DE CALITATE A4; B2; D2

BETA-COPS srl
SOCIETATE DE PROIECTARE SI CONSULTANTA
Str. Prof. Eufrosin Poteca, nr.34, sector 2, Bucuresti, O.P.39, C.P.52, Cod postal 021764
Tel: +40 021 252 09 62
Fax: +40 021 252 09 63
Email: office@betacops.ro
www.betacops.ro

Beneficiar:
D.R.D.P. BBRASOV

Contract:
A360/2008

Lucrare:
PODURI PE DN1, DN7, DN13, DN13A, DN15

Faza:
EXPERTIZA TEHNICA

Intocmit:
Ing. Al. Cippi

Desenat:
Ing. Al. Cippi

Verificat:
Ing. D. Cippi

Expert tehnic:
Ing. I. Beli

BELI GH. ION ROMANIA MLPAT NR: EXPERT TEHNIC

POD PE DN13A
KM 29+459
PESTE P. KORES, LA CHIBED
-RELEVEU-

Scara:
1/200/100

Data:
APRILIE 2009

Nr Planse:
A360/26-09-00-01-02

Obs.