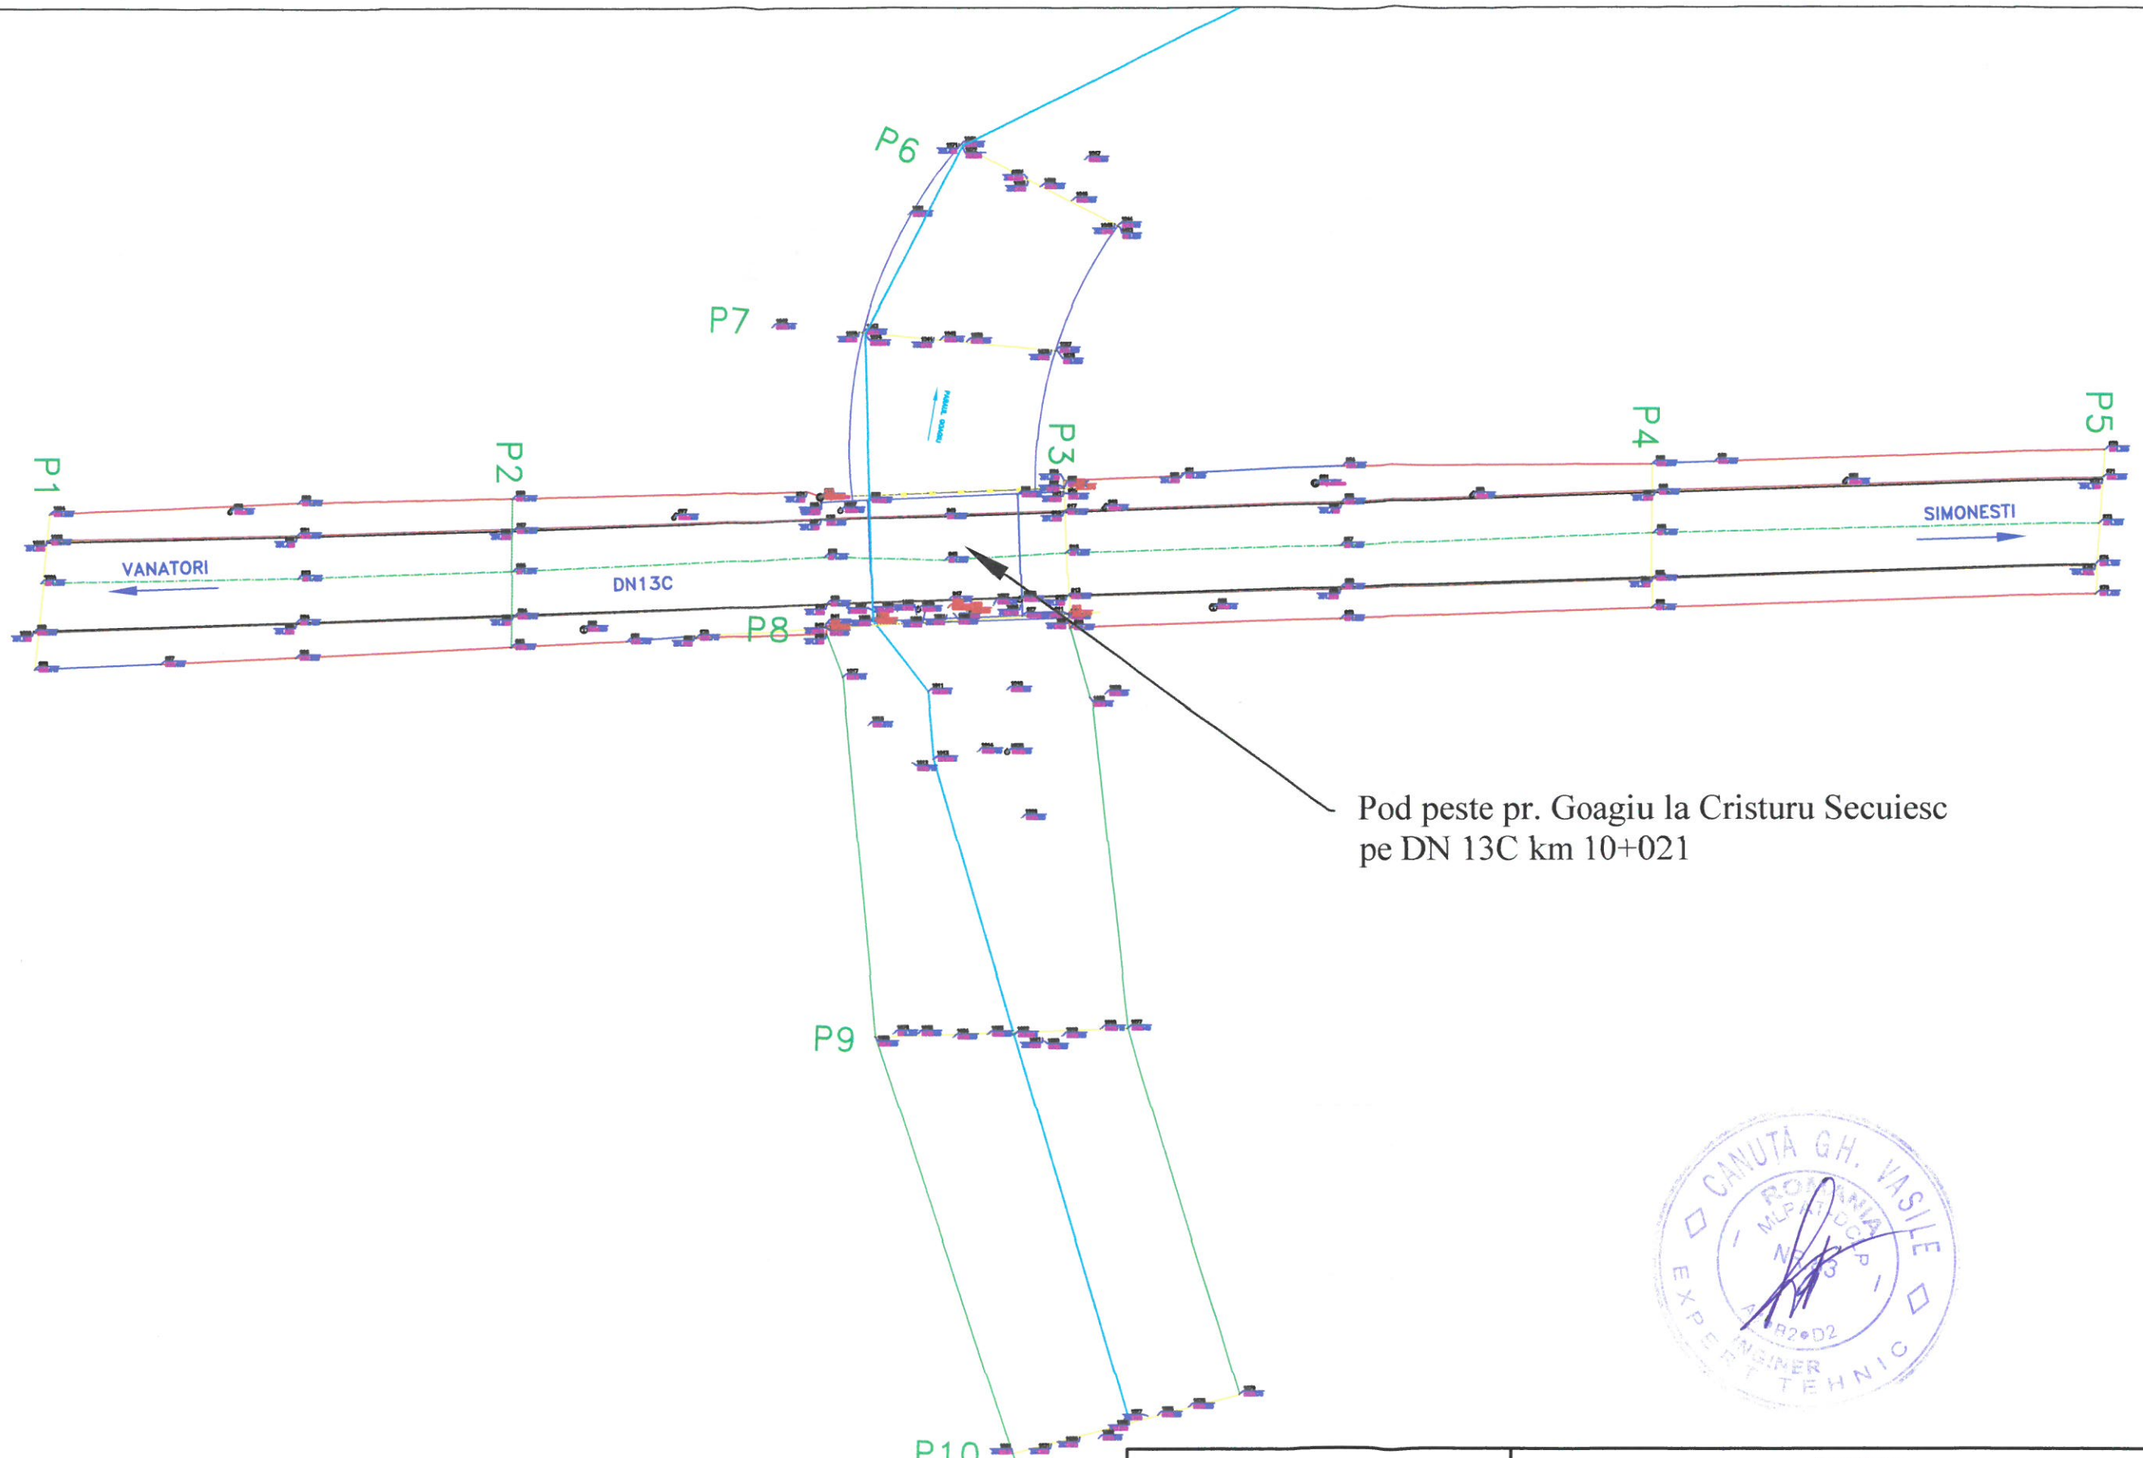


Pod peste pr. Goagiu la Cristuru Secuiesc
pe DN 13C km 10+021

CANUTĂ GH. VASILE
ROMÂNIA
EXPERT TEHNIC

PROIECTANT S.C. BOMACO S.R.L. BUCURESTI			Beneficiar **D.R.D.P. BRAȘOV**		Planșa nr. 1
			POD PESTE PR. GOAGIU LA CRISTURU SECUIESC DN 13C Km 10+021	Faza Expertiză tehnică	Scara
					Data 11.2008
Proiectat	ing. A. Georgescu		PLAN AMPLASAMENT		
Desenat	ing. A. Georgescu				
Verificat	ing. M. Pleşa				