
VEDERE A-A
sc. 1:100

SECTIUNE B-B
sc. 1:100

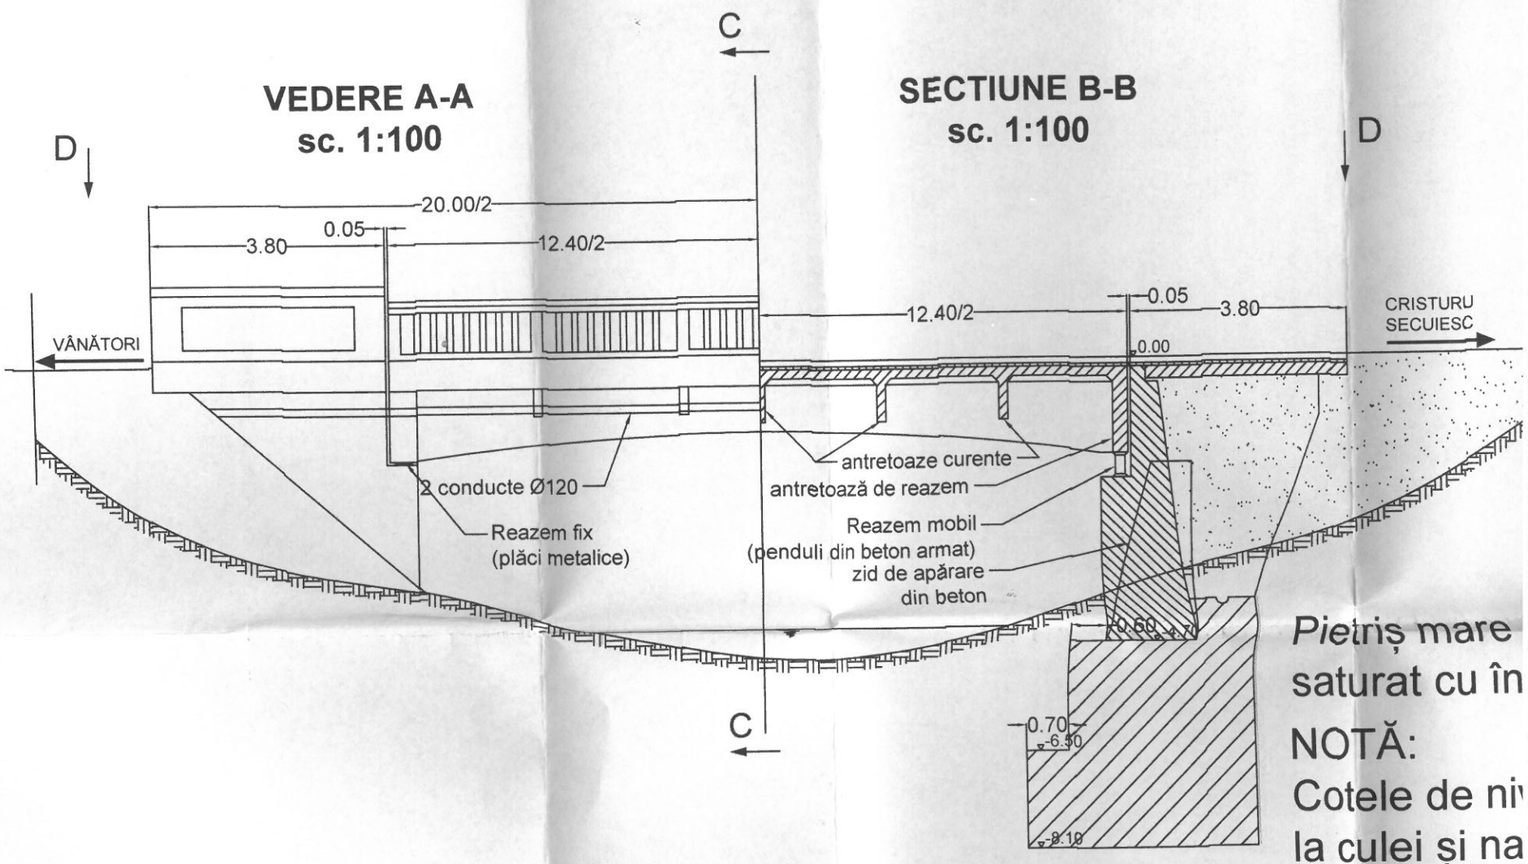

Pietriș mare
saturat cu în

NOTĂ:
Cotele de niv
la culei și na
sunt extrase

VEDERE D-D
sc. 1:100

