

ELEVAȚIE A-A
sc. 1:100

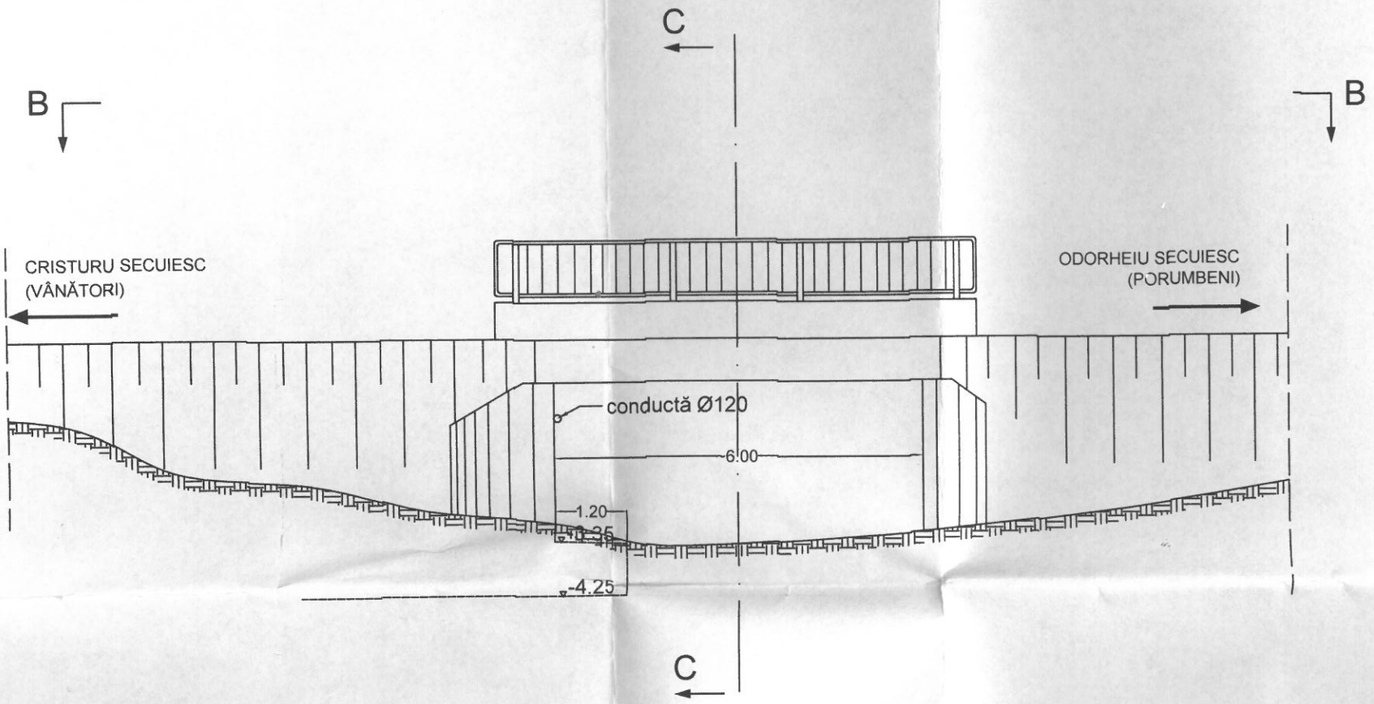

PLAN B-B
sc. 1:100

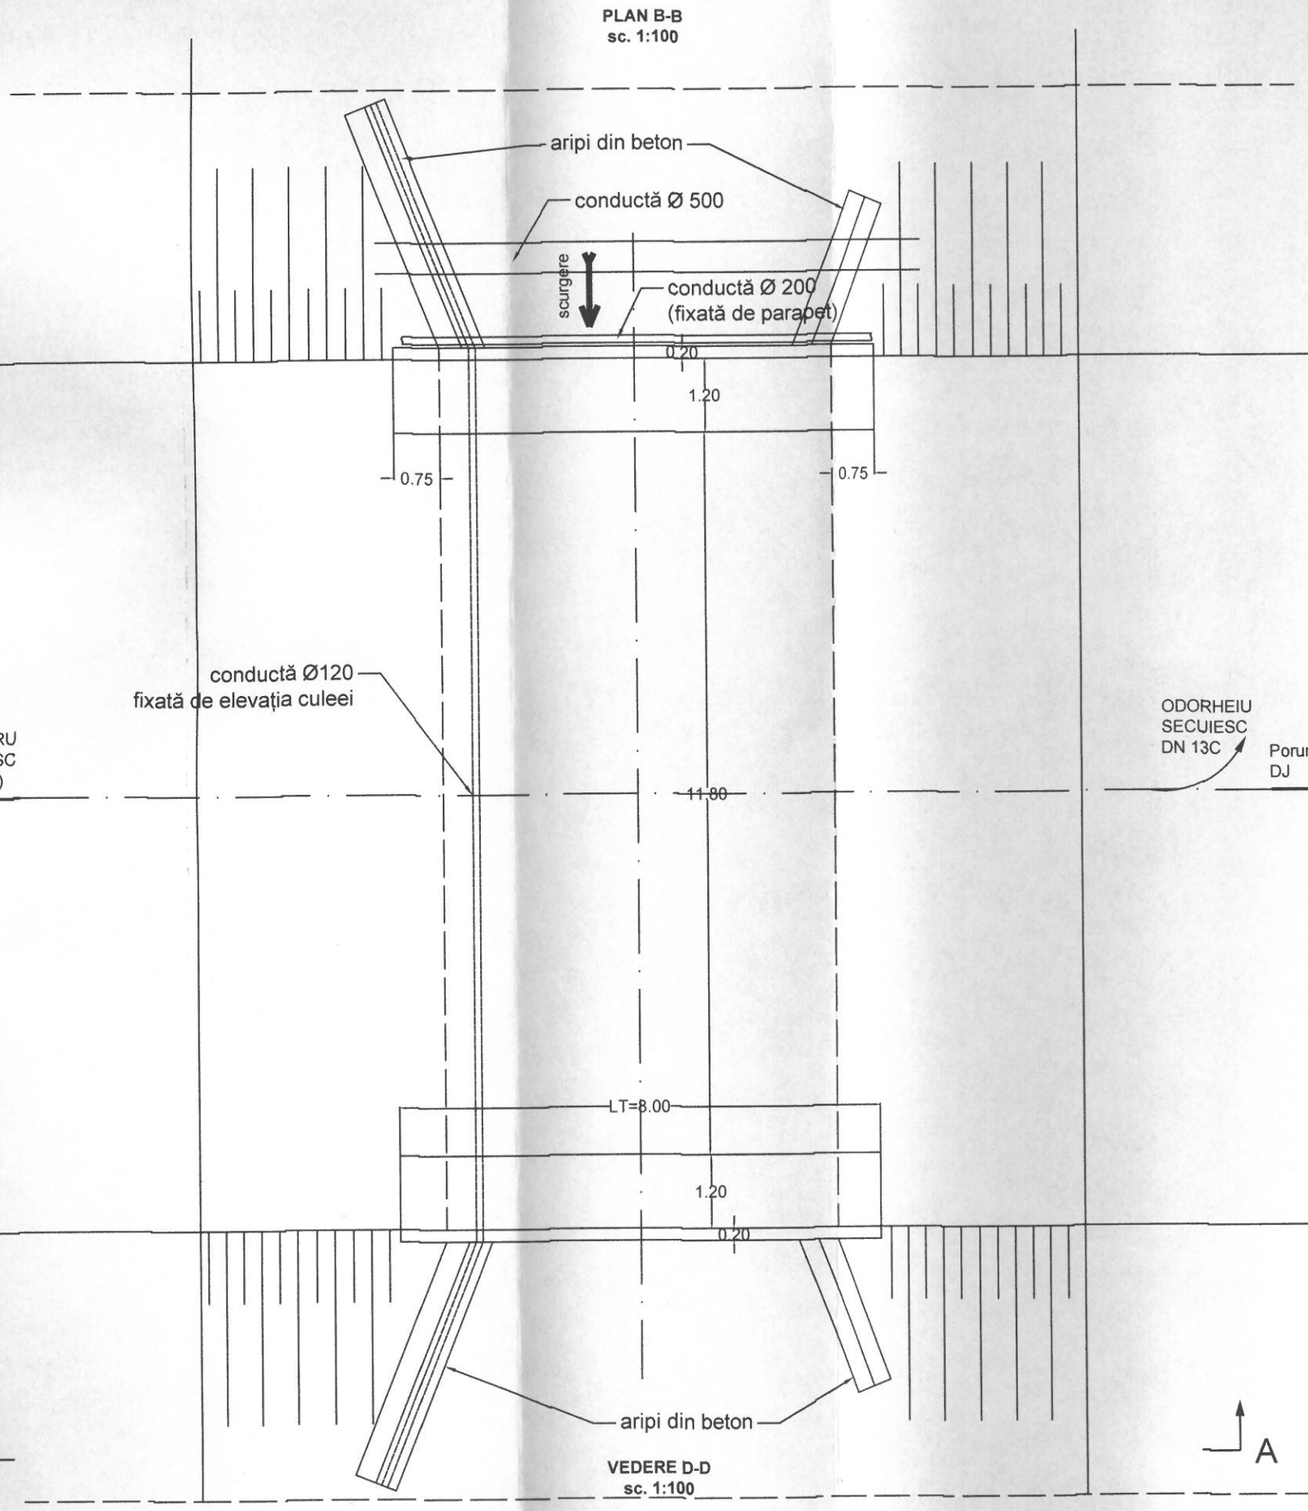

VEDERE D-D
sc. 1:100