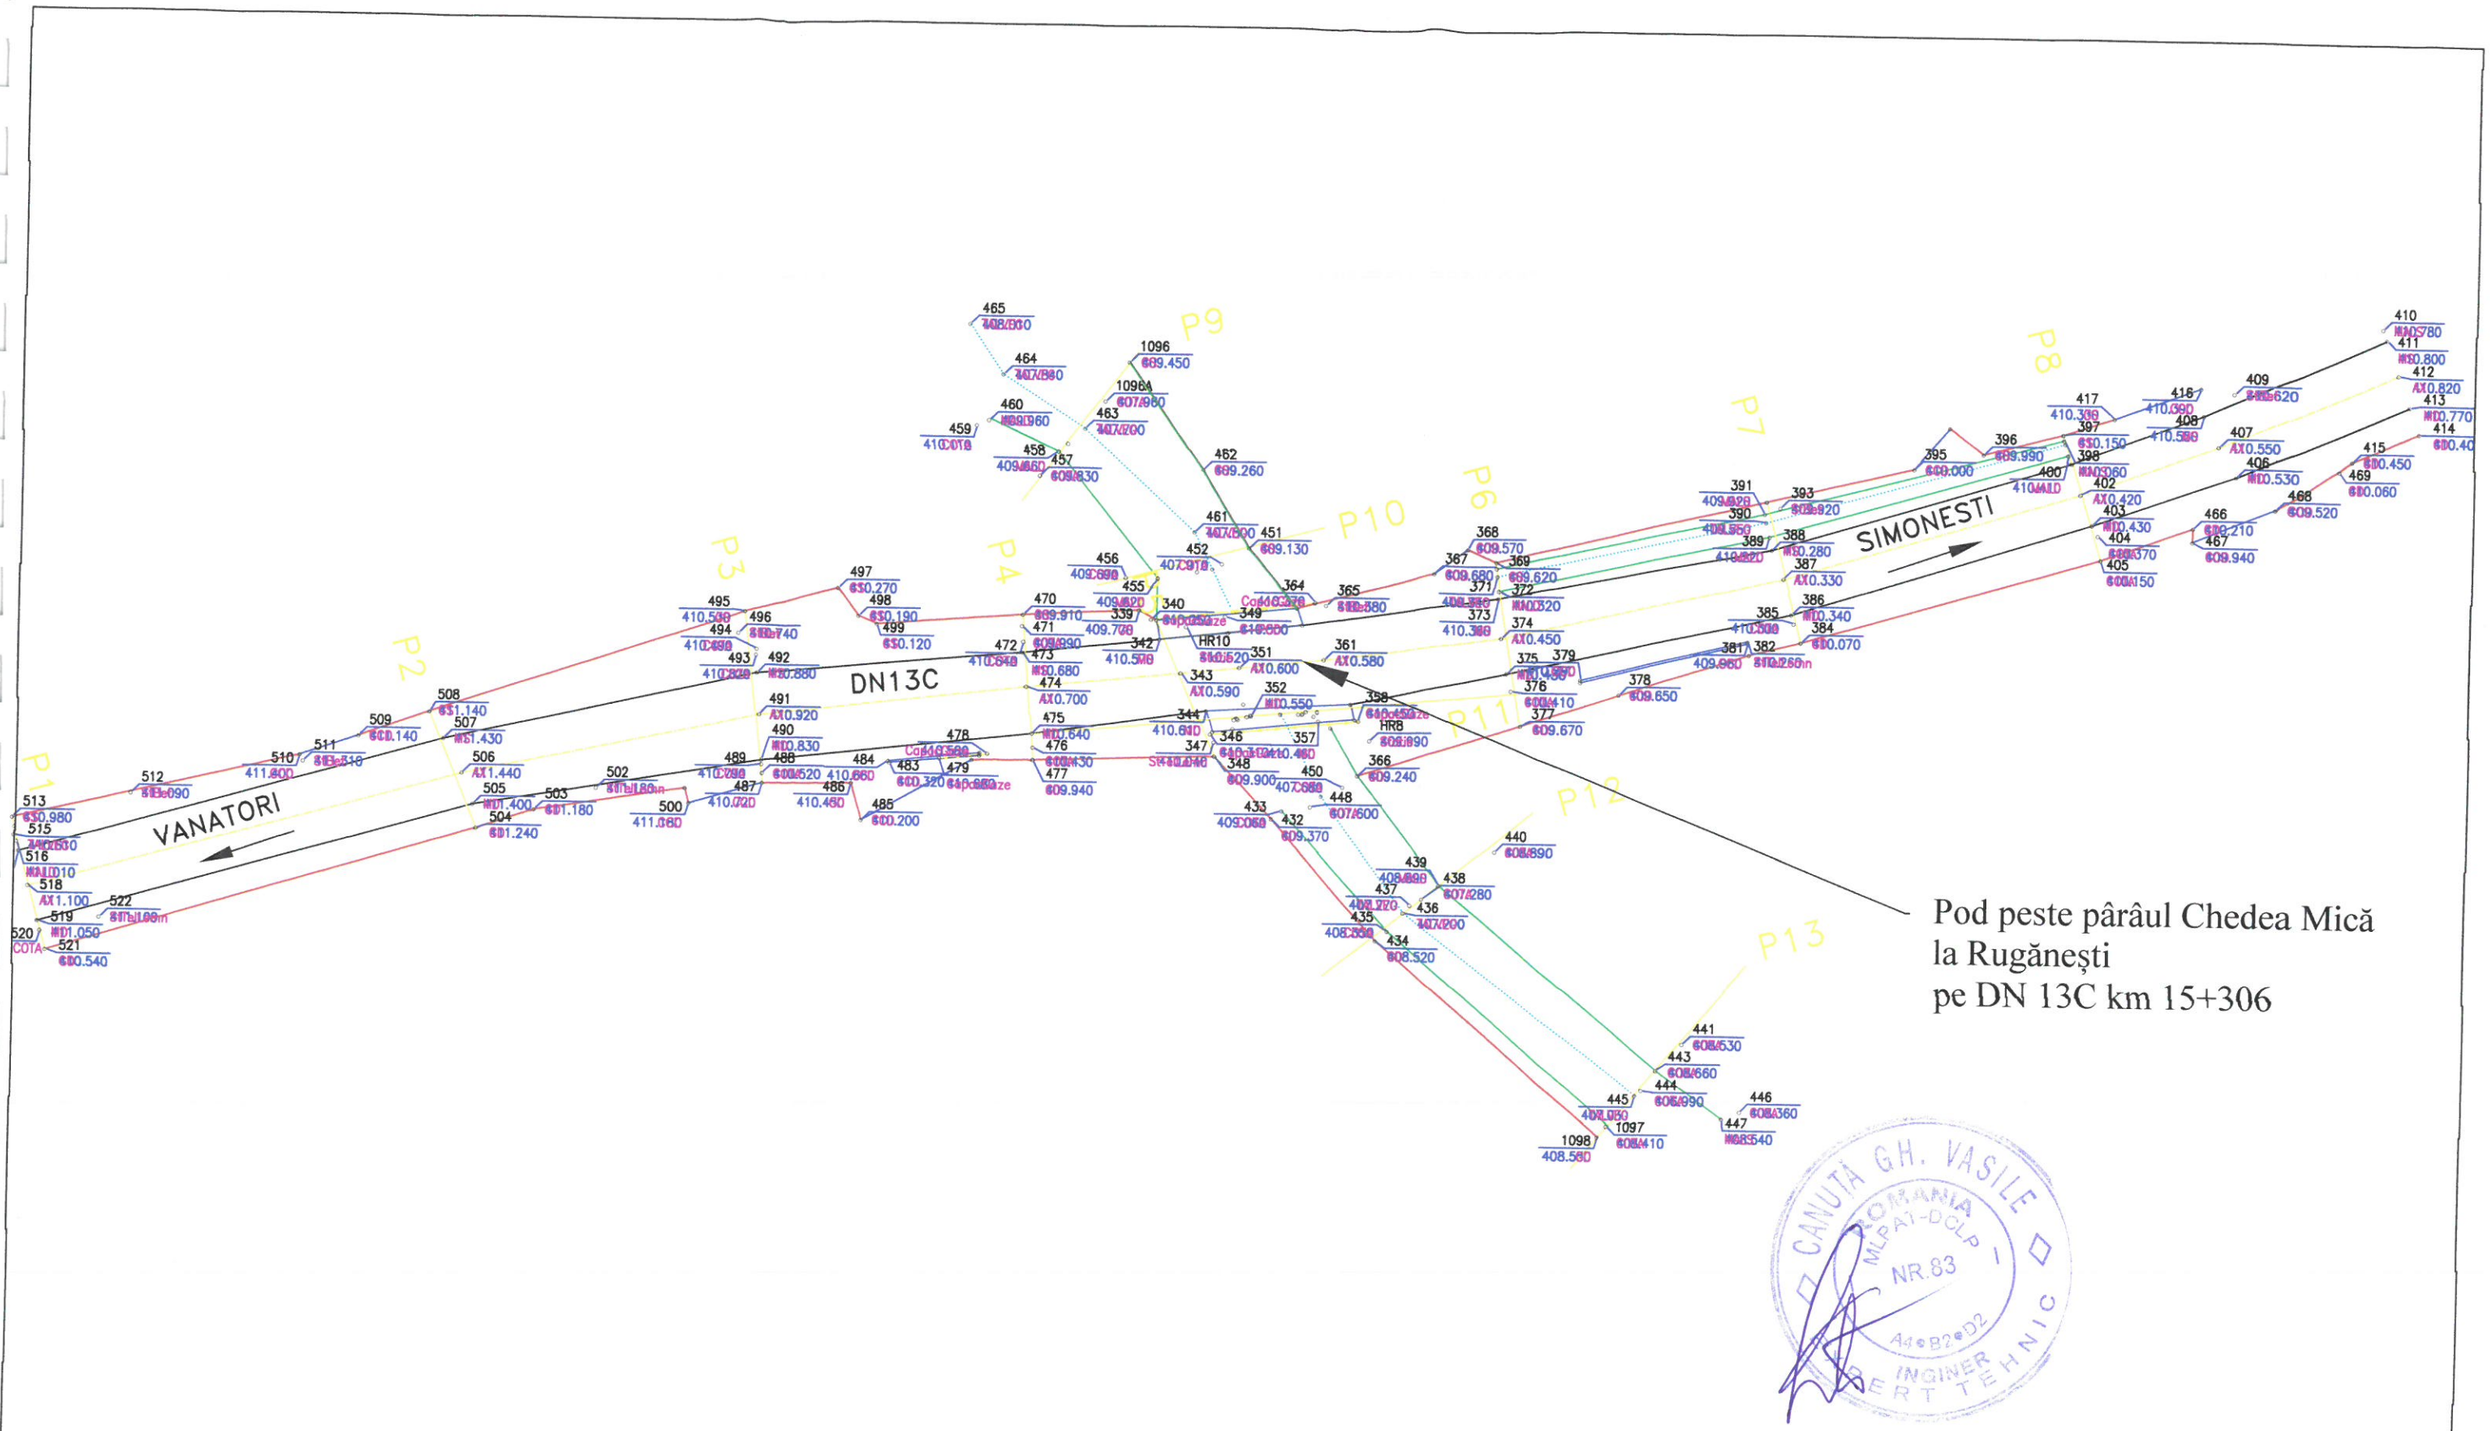



Pod peste pârâul Chedea Mică
la Rugănești
pe DN 13C km 15+306

CANUTĂ GH. VASILE
ROMÂNIA
MLPAT-DCLP
NR.83
A4 B2 D2
INGINER
EXPERT TEHNIC

| | | | | |
|---|---|---|---|---|
| PROIECTANT S.C. BOMACO S.R.L. BUCUREȘTI | | Beneficiar D.R.D.P. BRAȘOV | | Planșa nr. 1 |
| Proiectat | ing. A. Georgescu | POD PESTE PÂRÂUL CHEDEA MICĂ LA RUGĂNEȘTI *DN 13C Km 15+306* | Faza Expertiză tehnică | Scara |
| Desenat | ing. A. Georgescu | | | Data 11.2008 |
| Verificat | ing. M. Pleșa | PLAN AMPLASAMENT | | |