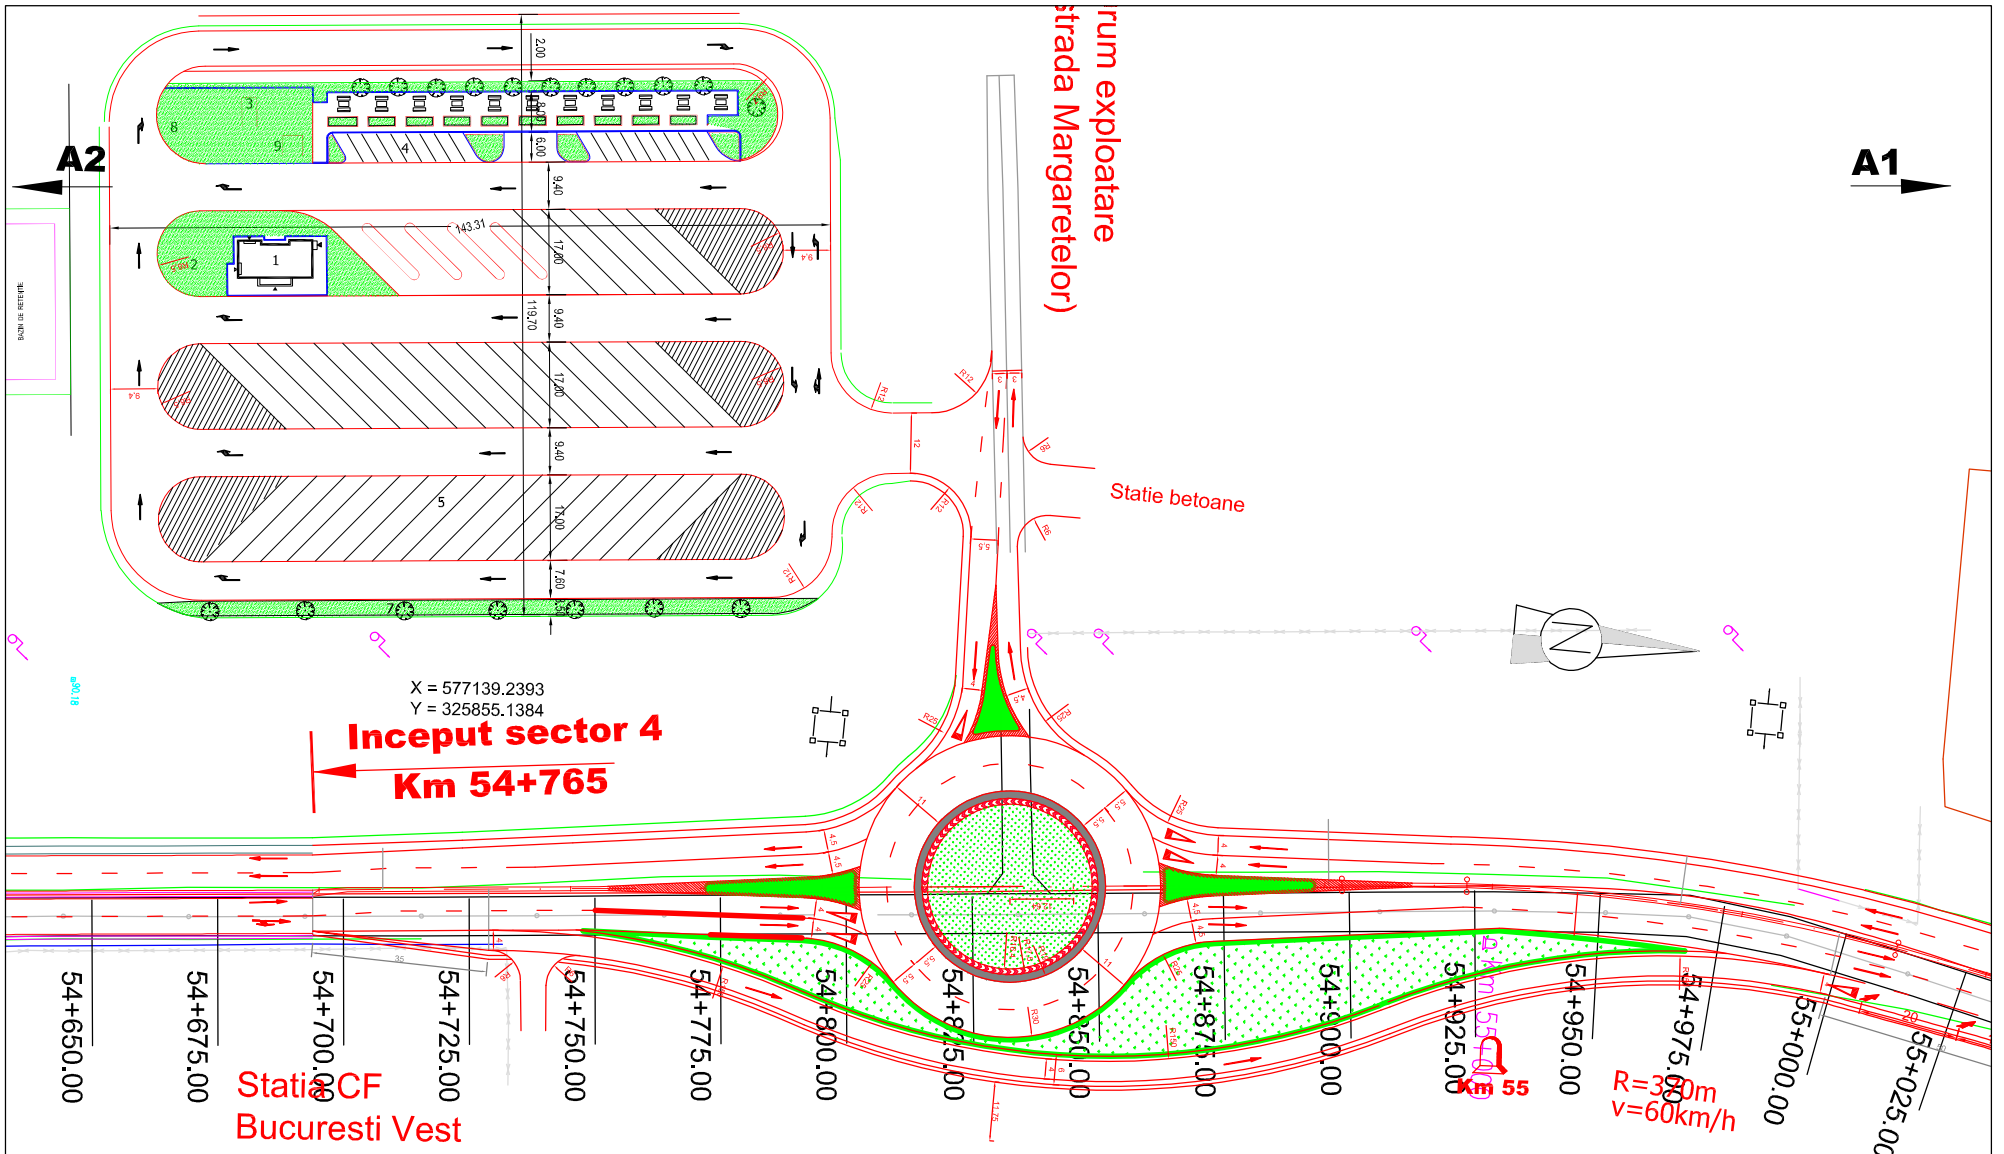


0	Iun 2015
Revizie:	Data:

Proiectant: LUCA WAY — SC LUCA WAY SRL, B-dul Barbu Vacarescu nr.313-321, sector 2, Bucureşti - Romania, Nr. Inreg. R.C.: J40/7395/1995, C.U.I.: RO 7738294				Beneficiar: COMPANIA NATIONALA DE AUTOSTRAZI SI DRUMURI NATIONALE DIN ROMANIA	Proiect Nr. 92/18427
Specificatie	Nume:	Semnatura	Scara:	Titlu proiect: *Completarea Studiului de Fezabilitate pentru "Largire la 4 benzi a Centurii Rutiere a Municipiului Bucuresti Sud intre A2 km 23+600 si A1 km 55+520" si Amenajare punct de intoarcere in solutie giratorie pe CB in zona autostrazii A1*	Faza: SF
Proiectat:	Ing. Nicolae TRIBA				
Verificat:	Ing. Ciprian TODERASCU				
Sef proiect:	Ing. Ionut Panita		Data:	Titlu plansa: Sector 4 km54+765 - 55+520 Plan de situatie	Plansa nr: LWY-SF-D-PS- 53
Aprobat:	Ing. Carmen Godun				