

DETALIU BAZIN DE RETENTIE APE PLUVIALE
KM 60+100
SCARA 1:100

SECTIUNE A:A

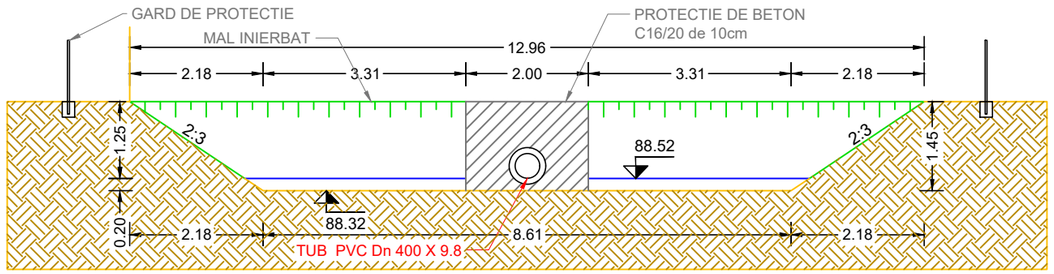

SECTIUNE B:B

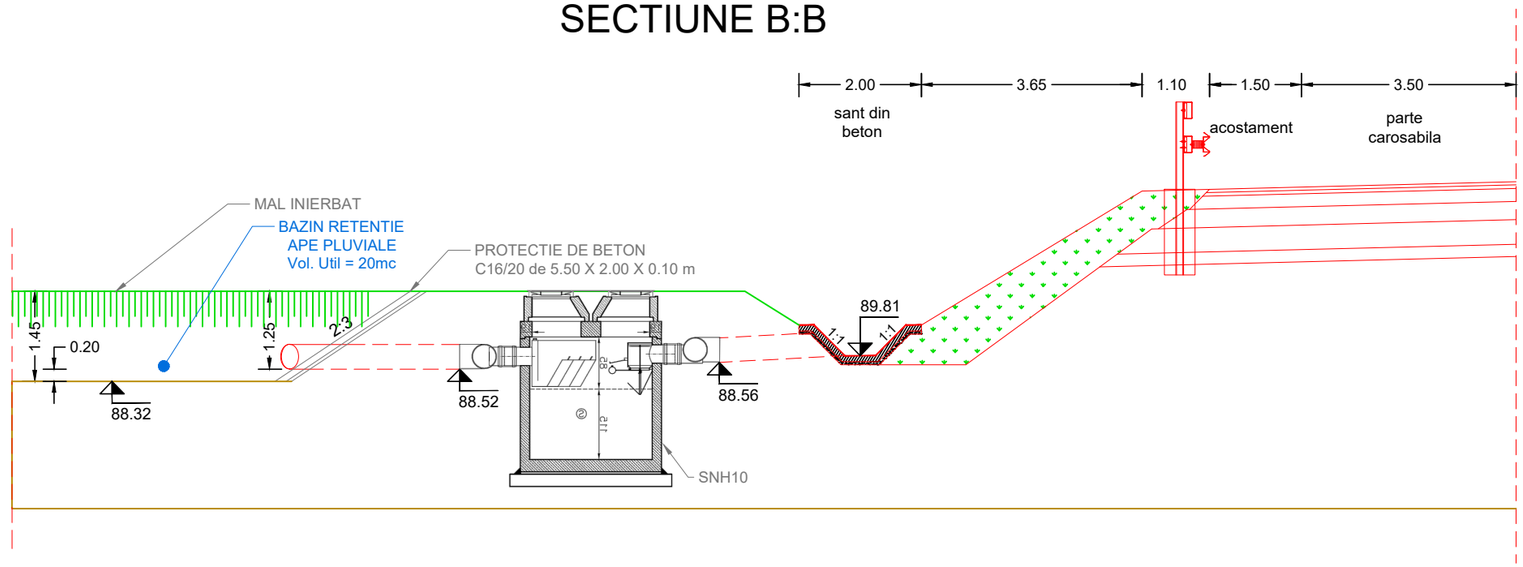

ASOCIEREA DINTRE S.C. DELTA ACM 93 S.R.L. — S.C. AZVIRT LLC S.R.L. — S.C. MAXIDESIGN S.R.L.				PROCES VERBAL DE AVIZARE INTERNA NR.: PD 125 0112
				BENEFICIAR: C.N.A.D.N.R. D.R.D.P. BUCURESTI B–dul Iuliu Maniu nr. 401A
				NR. CONTRACT 92/67536/2011
Aprobat	ing. O. Barbier		SCARA 1:100	TITLU PROIECT: MODERNIZAREA CENTURII RUTIERE A MUNICIPIULUI BUCURESTI INTRE A1 – DN7 SI DN2 – A2 LOT 1 SECTOR A1 (KM. 55+465) – DN7 (KM. 64+160)
Sef proiect	ing. G. Tardea			
Proiectat	ing. G. Urdea			
Proiectat	ing. C. Paun		DATA 2017	DETALII – BAZIN RETENTIE APE PLUVIALE KM 60+100
Proiectat	ing. M. Bantas			
				FAZA DE PROIECTARE P.T.+C.S.+D.E.
				PLAN Nr. DB 03