S.C. H A R V Í Z S. A.
530153 Miercurea Ciuc, str.Salcâm nr.1
Tel.fax: 0266-313636, 0758-770040
E-mail: harvizrt@gmail.com, office@harviz.ro
CUI: RO-24499588, Nr.înreg.: J19/917/2008
Capital social subscris şi vărsat: 3.100.000 lei
Cont bancar: RO91 OTPV 2600 0026 0760 RO01
Banca: OTP Bank Miercurea Ciuc
Operator de date cu caracter personal nr. 28726

HARVíZ

eucert EN ISO 14001:2015 EM-5016/17 | eucert OHSAS 18001:2007 EM-5016/17 | eucert EN ISO 9001:2015 EM-5016/17

Nr.:BR-006/2017

Beneficiar:
COMPANIA NAȚIONALĂ DE AUTOSTRĂZI ȘI DRUMURI NAȚIONALE DIN ROMÂNIA S.A. prin
DIRECȚIA REGIONALĂ DE DRUMURI ȘI PODURI BRAȘOV

S.C. HARVIZ S.A. MIERCUREA-CIUC, în calitate de operator licenţiat pentru serviciul public de alimentare cu apă şi de canalizare în aria de competenţă teritorială a Autorităţii Delegante, analizând documentaţia prezentată pentru lucrarea de mai sus, văzând Certificatul de Urbanism nr. 92/2016 eliberat de Consiliul Județean Harghita acordă:

PRELUNGIRE VALABILITATE AVIZ nr. 2364/2016

pentru:

"CONSOLIDARE DN 13A KM 87+900 – 88+000 ÎN COMUNA SATU MARE"

conform documentației anexate

cu următoarele condiţii :

- **În continuare rămân valabile toate condiţiile avizului de mai sus.**
- Lucrările se vor realiza pe baza documentaţiei prezentate şi a autorizaţiei de construire eliberate de Consiliul Județean Harghita.
- Respectare STAS 8591/1997 privind amplasarea reţelelor edilitare în subteran.
- În faza premergătoare lucrărilor de execuţie şi în timpul derulării acestora se va solicita asistenţă tehnică din partea operatorului regional (S.C. HARVIZ S.A.) pentru identificarea la faţa locului a conductelor publice - afișat informativ planul de situaţie anexată - ce pot fi afectate de lucrarea în cauză. Cu această ocazie se vor stabili şi măsurile de protejare contra îngheţului a acestor conducte prin asigurarea stratului acoperitor necesar de min. 1,3 m.
- În cazul în care constructorul/beneficiarul provoacă avarie sau degradarea reţelelor hidroedilitare publice din motive de neatenţie sau neglijenţă, constatată prin proces verbal, răspunde moral şi financiar pentru remedierea imediată a defecţiunilor produse.
- în zona conductelor hidroedilitare săpăturile se vor efectua cu mare atenţie şi doar manual.

Nerespectarea condiţiilor de mai sus atrage după sine anularea prezentului aviz care este valabil cu documentaţia anexată, respectiv cu Planul de situaţie al conductelor hidroedilitare existente în zonă.
Termenul de valabilitate a prezentului aviz este **12 luni** de la eliberare.


Miercurea-Ciuc, la 08.11.2017

DIRECTOR GENERAL,
ing. Bogáti Csaba

SC HARVIZ SA servicii apă - canal CUI: RO 24499588 CSÍKSZEREDA - MIERCUREA CIUC

ŞEF SEVICIU TEHNIC,
ing. Péter András

Red. ing. Gergely Katalin

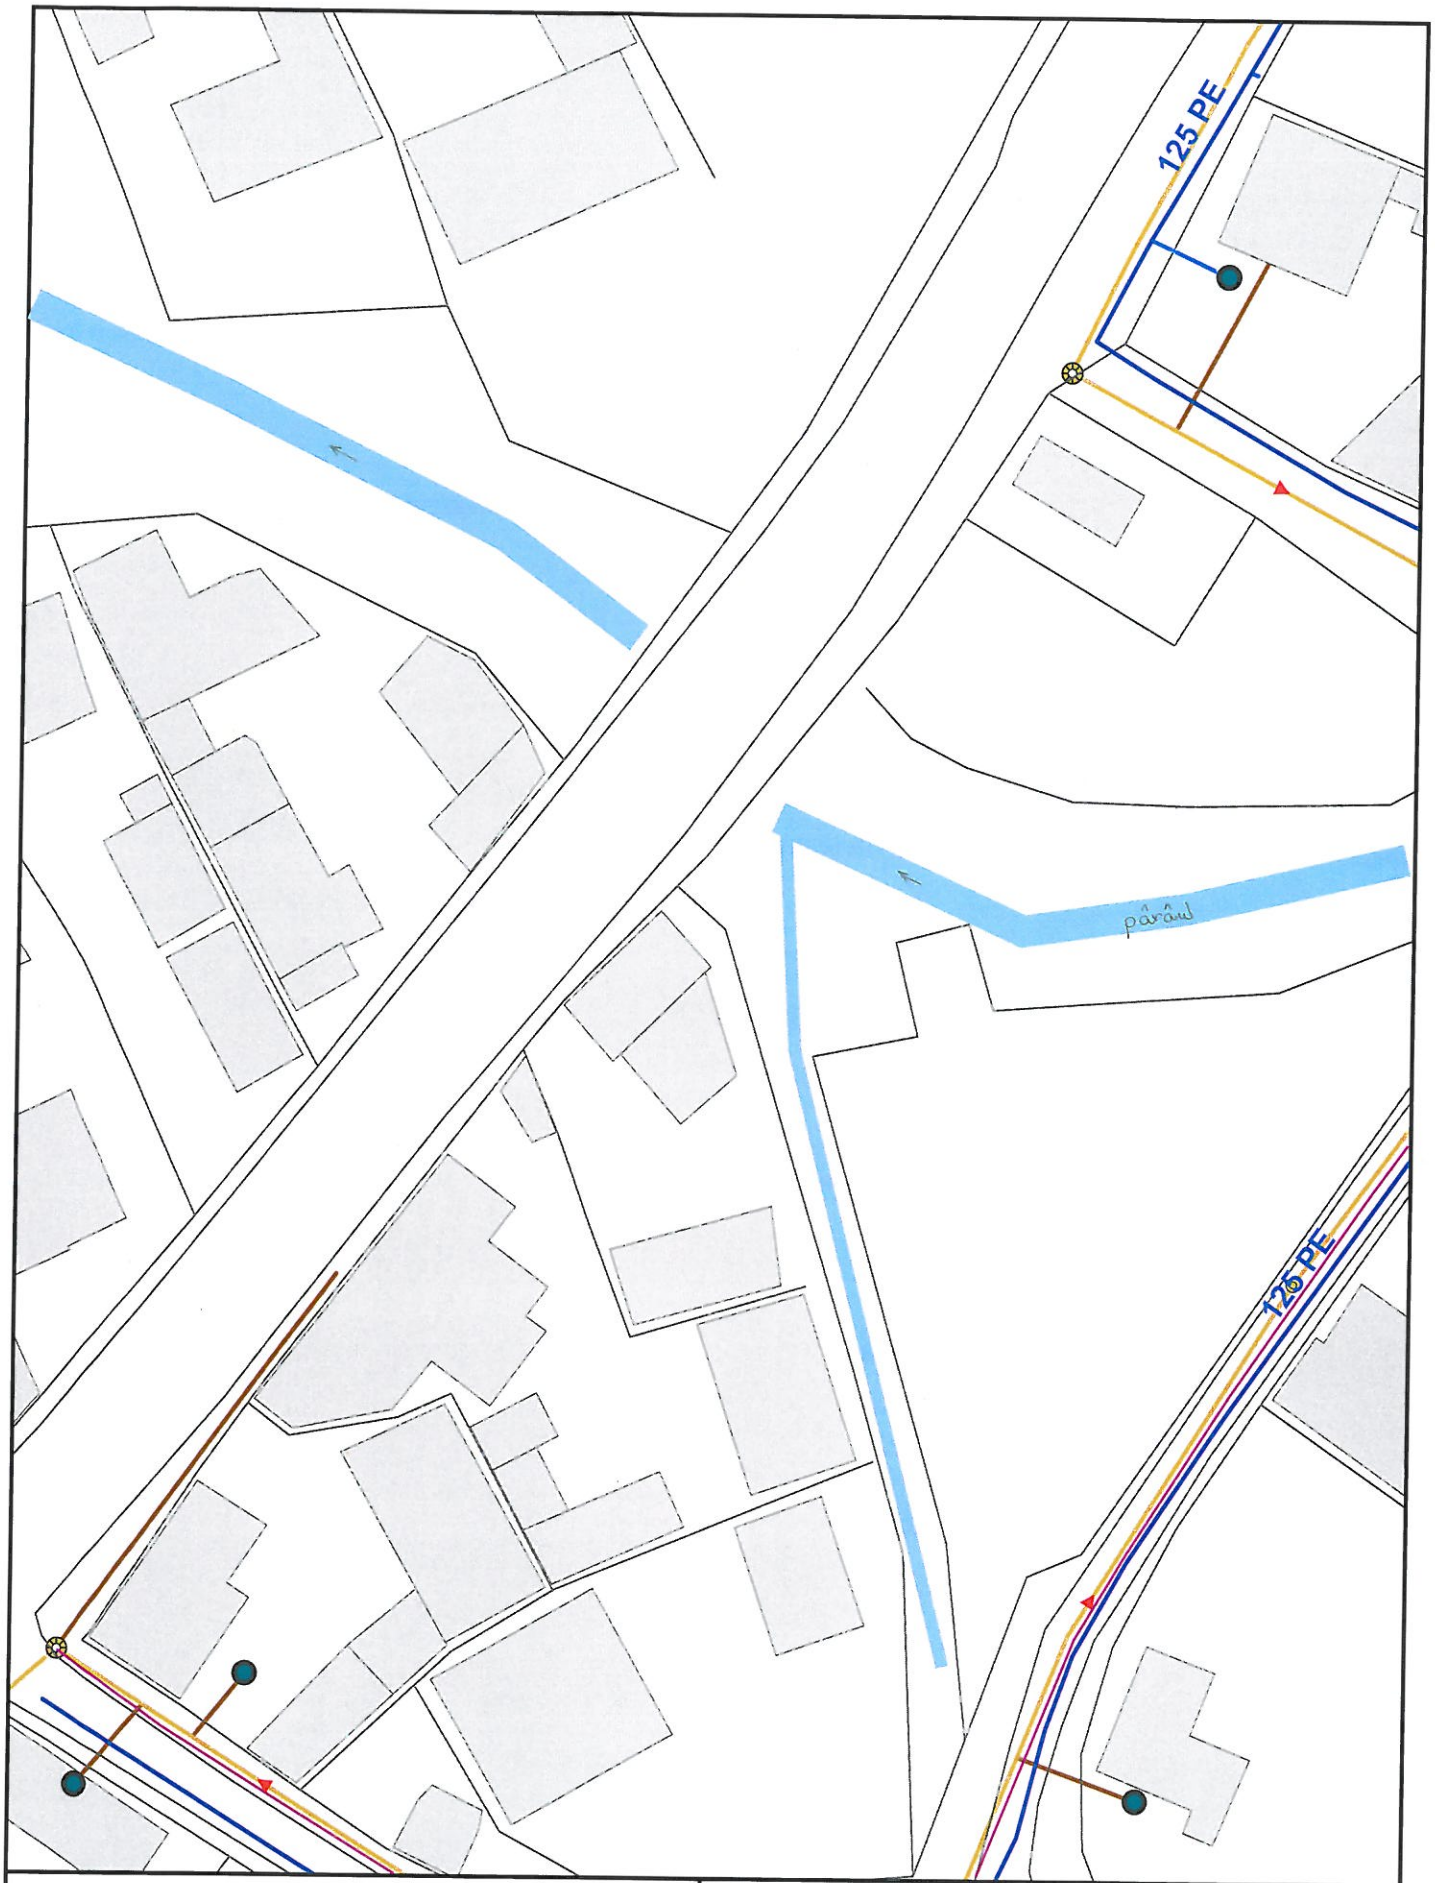

S.C. HARVÍZ S.A.
CUI: RO-24499588
Nr. înreg.: J19/917/2008
Str. Salcâm Nr. 1, Miercurea Ciuc, Jud. Harghita, România

Beneficiar:
C.N.A.D.N.R.S.A. - D.R.D.P. Braşov

Lucrarea:
Reţeaua de apă potabilă şi canalizare menajeră în comuna Satu Mare, DN13A km 87+900 - 88+000

	Numele	Semnătură	Scara
Desenat	Gergely Katalin		**1:500**
Verificat	ing. Péter András		Data **07.11.2017**

Titlu planşă:
PLAN DE SITUAŢIE