
SECTIUNI TRANSVERSALE POD EXISTENT/ EXISTING BRIDGE CROSS SECTIONS sc1:50

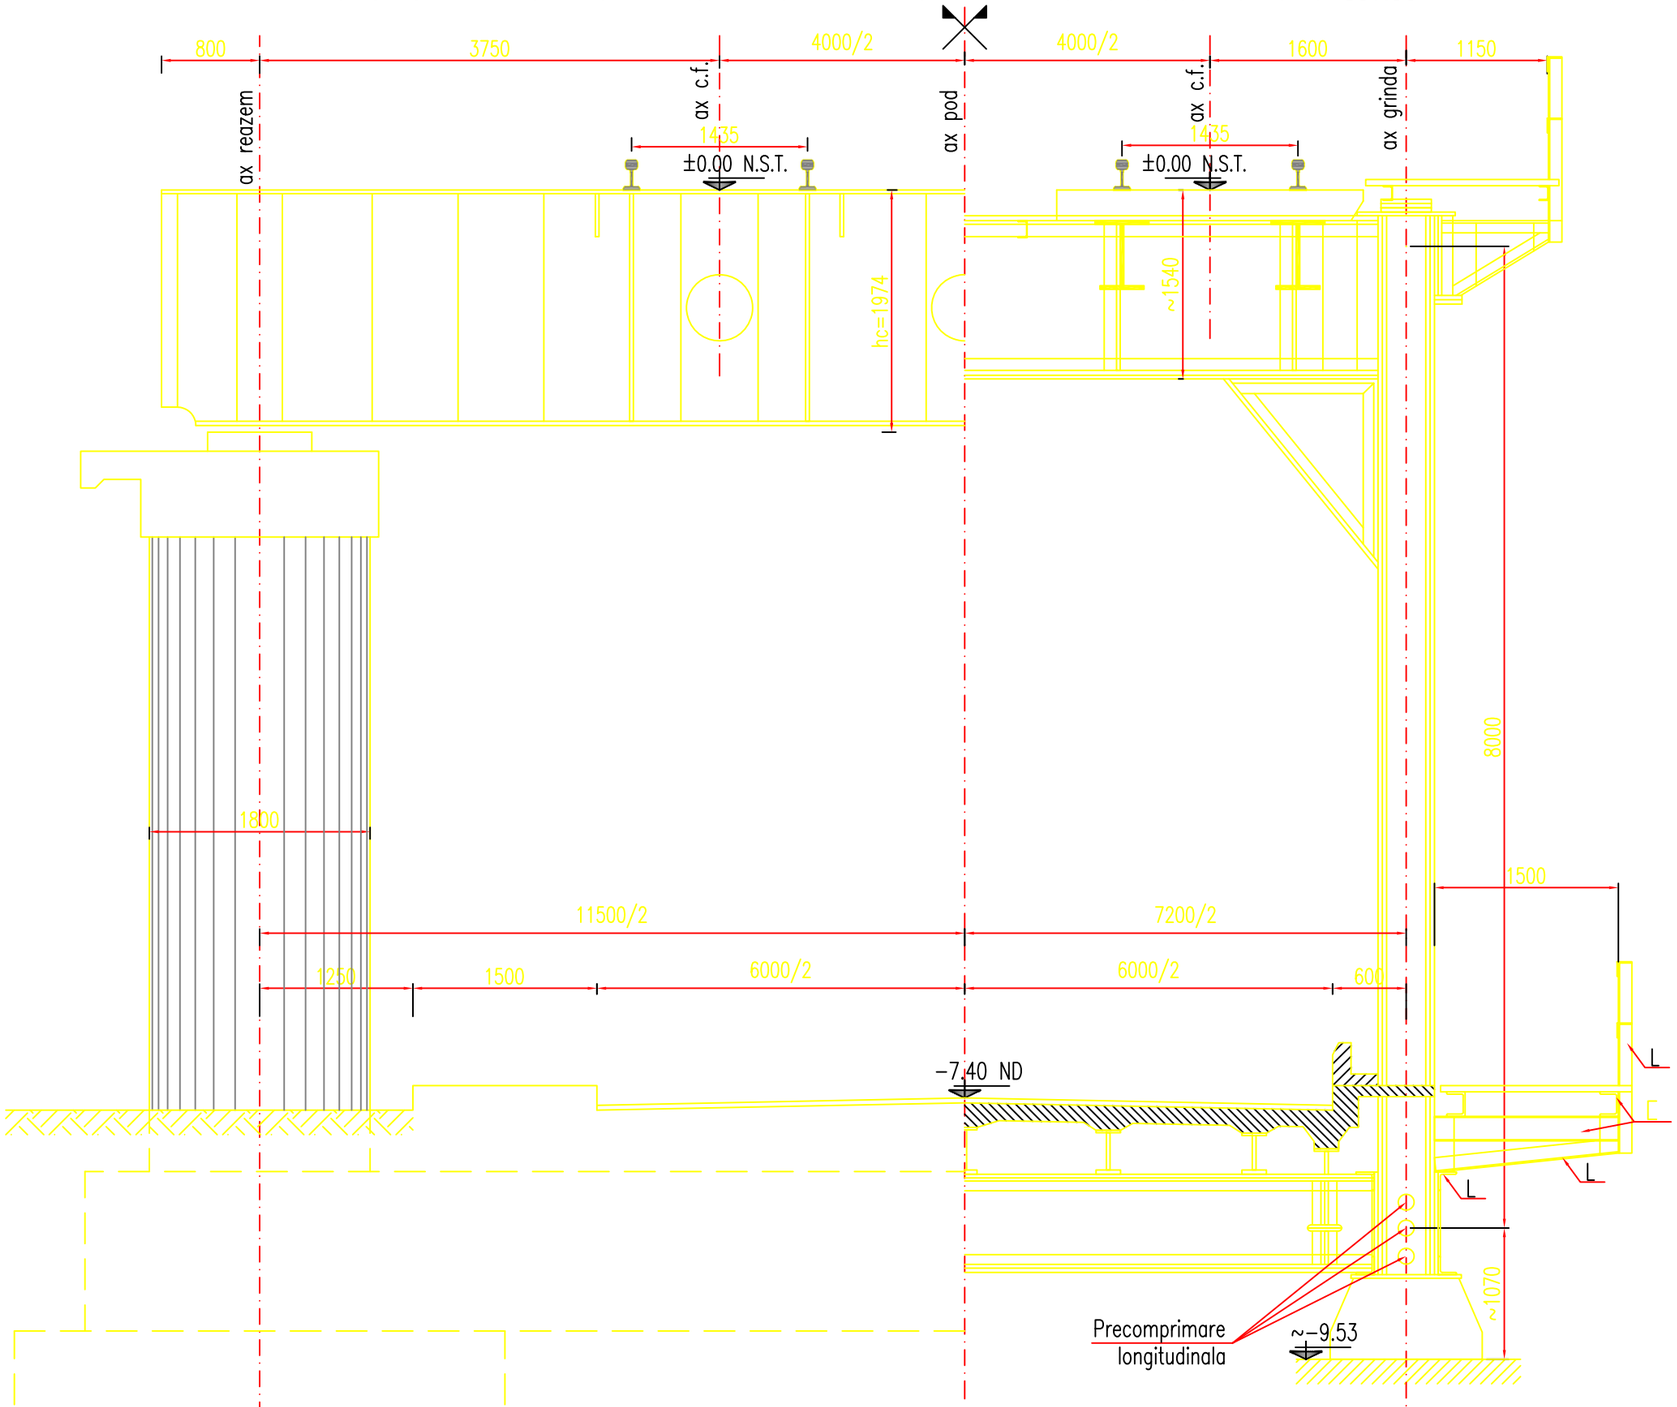

REV.	DATA *DATE*	DESCRIEREA MODIFICARII *MODIFICATION DESCRIPTION*	VERIFICAT *VERIFIED*	APROBAT *APPROVED*

PROIECTAT *DESIGN*	VERIFICAT *VERIFIED*	APROBAT *APPROVED*	
eng. M. PETRE	eng. M. PREDESCU	eng. A. TANASESCU	OBIECTIV: *OBJECTIVE:* ASISTENȚĂ TEHNICĂ PENTRU ELABORAREA EXPERTIZEI TEHNICE SI STUDIULUI DE FEZABILITATE PENTRU PODURI *TECHNICAL ASSISTANCE FOR ELABORATION OF THE TECHNICAL EXPERTISE AND FEASIBILITY STUDY FOR BRIDGES*
Client: COMPANIA NATIONALA DE AUTOSTRAZI SI DRUMURI NATIONALE *NATIONAL COMPAN Y FOR MOTORWAYS AND NATIONAL ROADS*		Scara: *Scale:* 1:50	OBIECT: *OBJECT:* PODUL NOU DE LA COSMESTI, PESTE SIRET, PE DN24 *NEW BRIDGE FROM COSMESTI, OVER SIRET, TO DN24*
		Data: *Date:* Nov. 2012 Nov. *2012*	PLANSA: *DRAWING:* RELEVEU LUCRARE DE ARTA - SECTIUNI TRANSVERSALE POD EXISTENT *SURVEYING ARTWORK - EXISTING CROSS SECTIONS BRIDGE*
Asocierea EXPERT PROIECT 2002 S.R.L & BETARMEX S.R.L BETARMEX DRUMURI, PODURI și CĂI FERATE		Faza: *Stage:* Studiu de fezabilitate / *Feasibility study*	COD DESEN: *DWG NO.:* D04/P5/06/03.02 — COD PROIECT: *PROJECT NO.:* P252 — Rev. 0