
PLAN DE SITUATIE / LAYOUT
KM 0+000 - KM 5+601.77
SECTOR KM 0+380 - KM 0+760

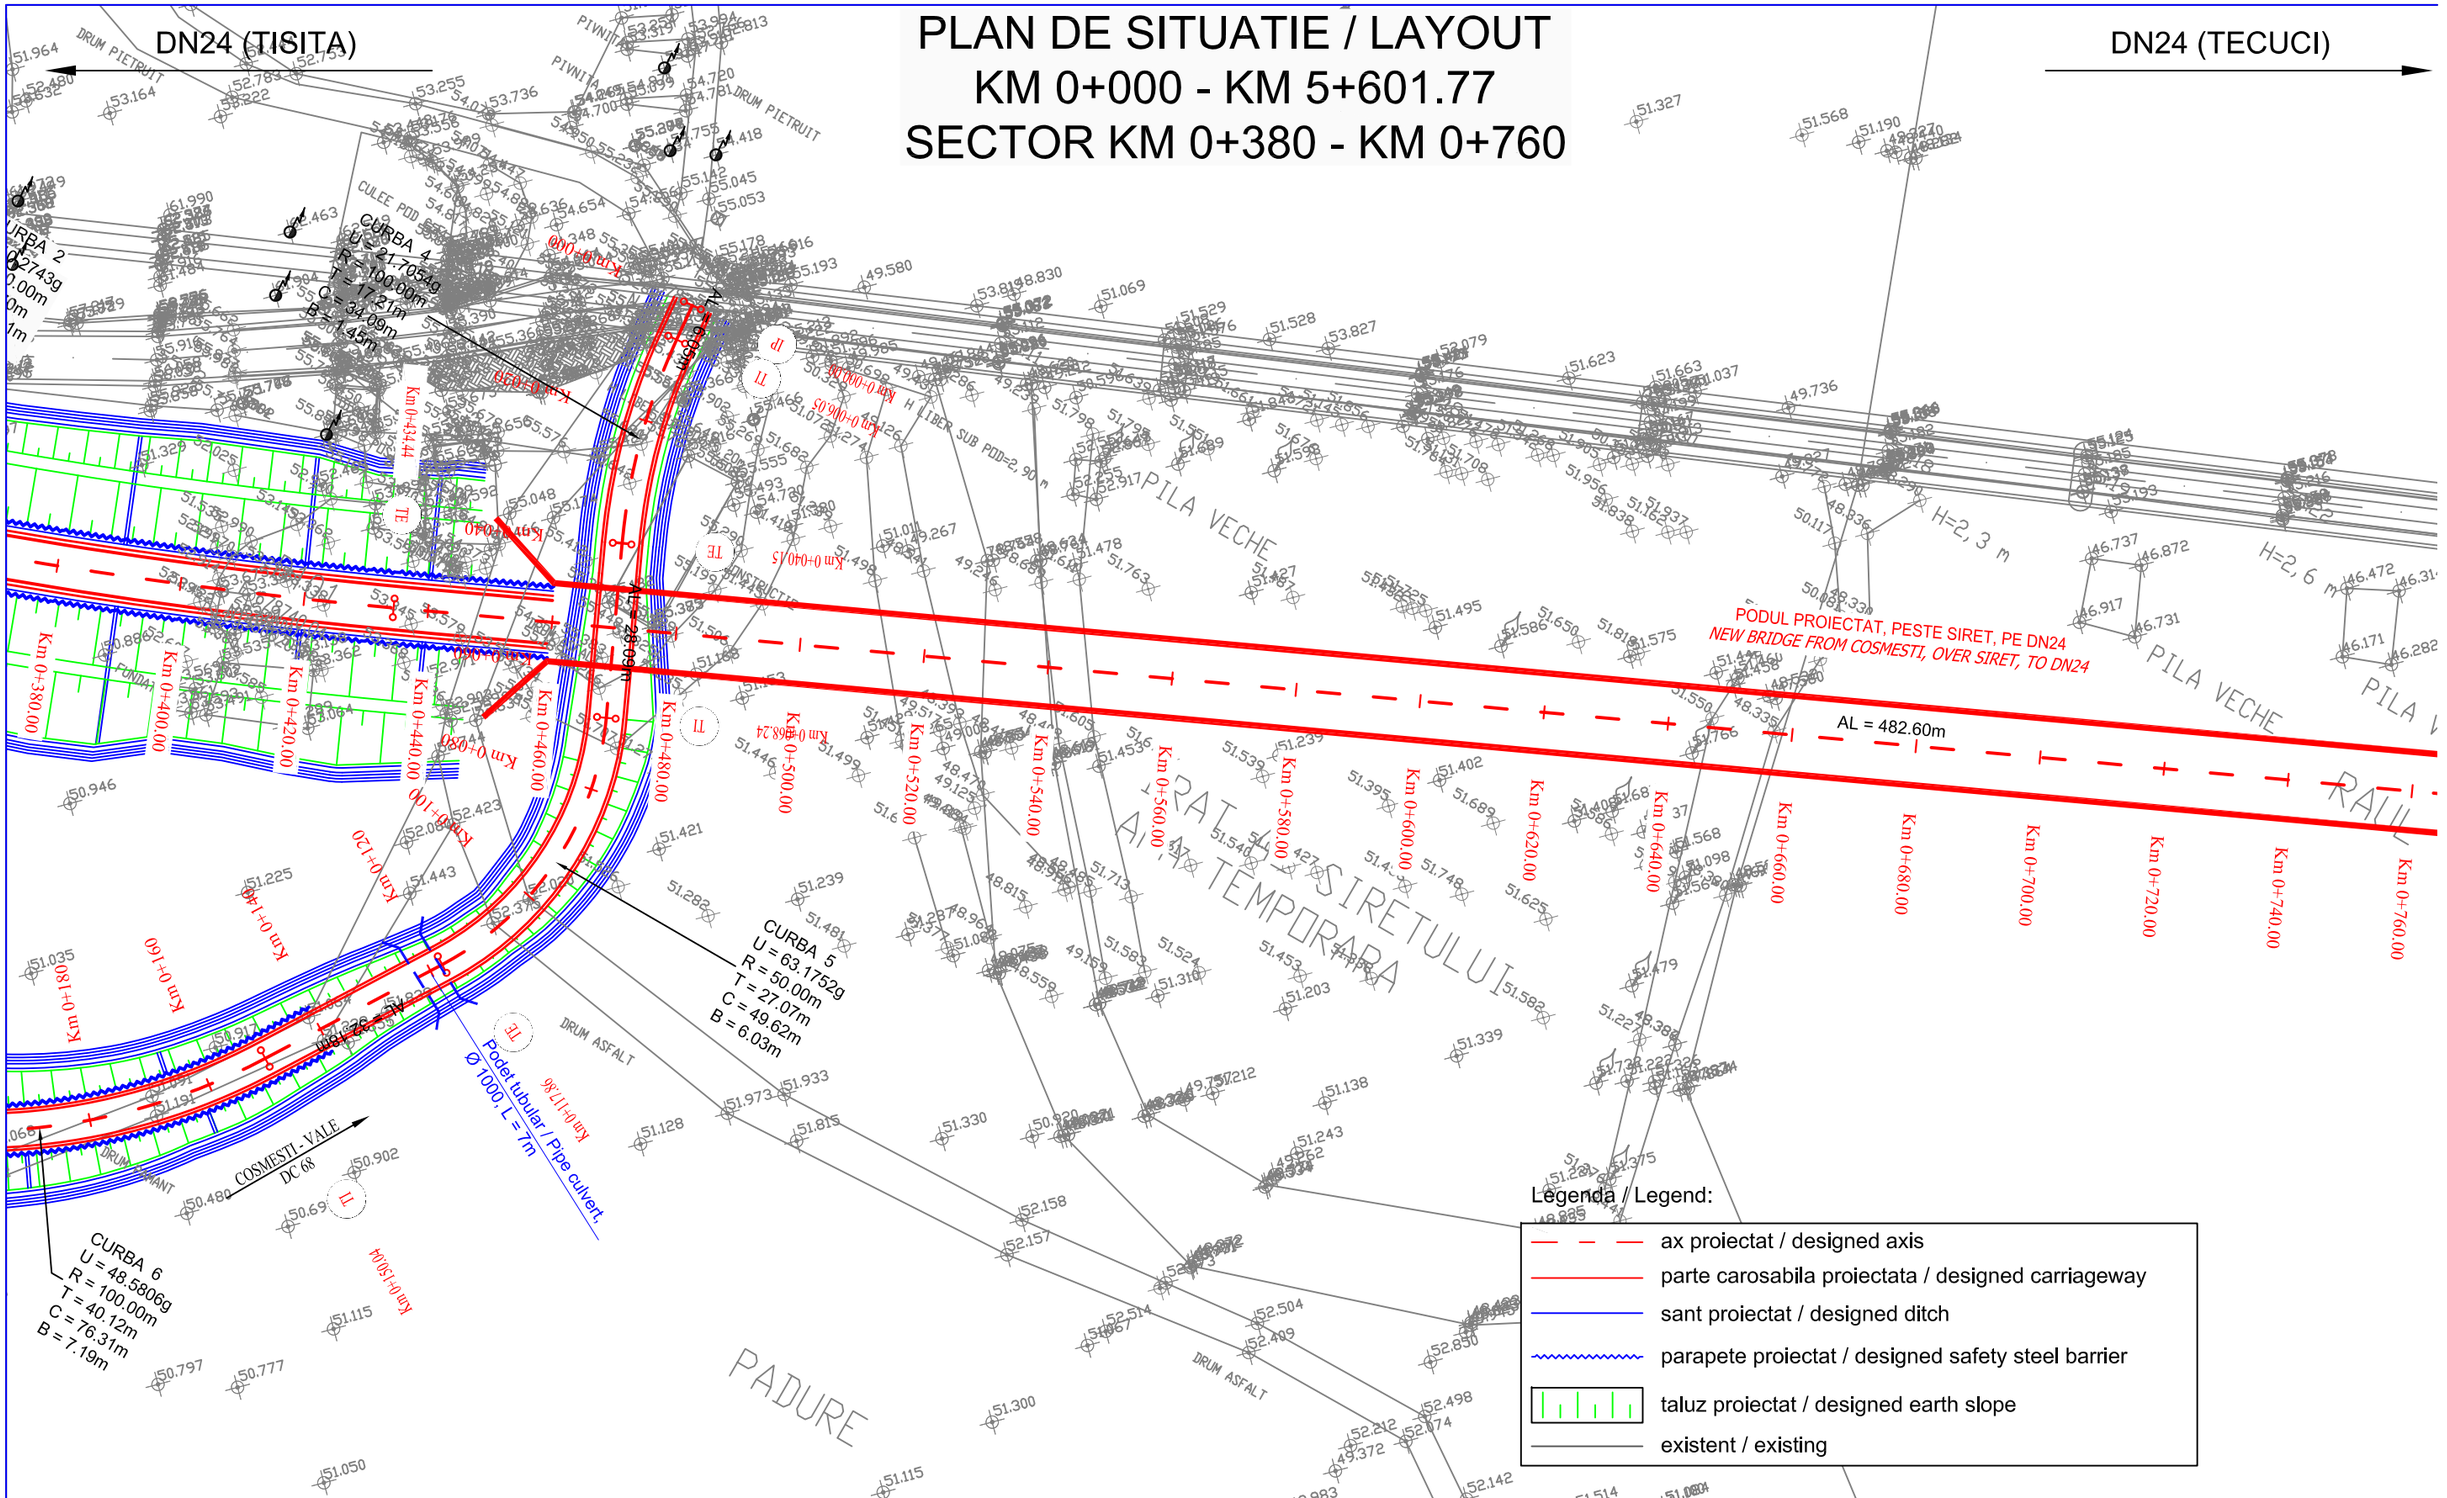

Legenda / Legend:

- ax proiectat / designed axis
- parte carosabila proiectata / designed carriageway
- sant proiectat / designed ditch
- parapete proiectat / designed safety steel barrier
- taluz proiectat / designed earth slope
- existent / existing

REV.	DATA *DATE*	DESCRIEREA MODIFICARII *MODIFICATION DESCRIPTION*	VERIFICAT *VERIFIED*	APROBAT *APPROVED*

PROIECTAT *DESIGN*		VERIFICAT *VERIFIED*		APROBAT *APPROVED*	
eng. L. GHEORGHIU		eng. F. PADURE		eng. A. TANASESCU	

Client:	COMPANIA NATIONALA DE AUTOSTRAZI SI DRUMURI NATIONALE *NATIONAL COMPANY FOR MOTORWAYS AND NATIONAL ROADS*	Scara: *Scale:*	1:1000
	Asocierea EXPERT PROIECT 2002 S.R.L & BETARMEX S.R.L	Data: *Date:*	Nov. 2012 *Nov. 2012*
		Faza: *Stage:*	Studiu de fezabilitate / *Feasibility study*

OBIECTIV: *OBJECTIVE:* ASISTENTĂ TEHNICĂ PENTRU ELABORAREA EXPERTIZEI TEHN SI STUDIULUI DE FEZABILITATE PENTRU PODURI *TECHNICAL ASSISTANCE FOR ELABORATION OF THE TECHNIC EXPERTISE AND FEASIBILITY STUDY FOR BRIDGES*

OBIECT: *OBJECT:* PODUL NOU DE LA COSMESTI, PESTE SIRET, PE DN24 *NEW BRIDGE FROM COSMESTI, OVER SIRET, TO DN24*

PLANSA: *DRAWING:* PLAN DE SITUATIE *LAYOUT*

COD DESEN: *DWG NO.:* D04/P5/06/04.02 | COD PROIECT: *PROJECT NO.:* P252 | Re 3