
# PLAN DE SITUATIE / LAYOUT
## KM 0+000 - KM 5+601.77
## SECTOR KM 1+540 - KM 1+920

DN24 (TISITA)

DN24 (TECUCI)

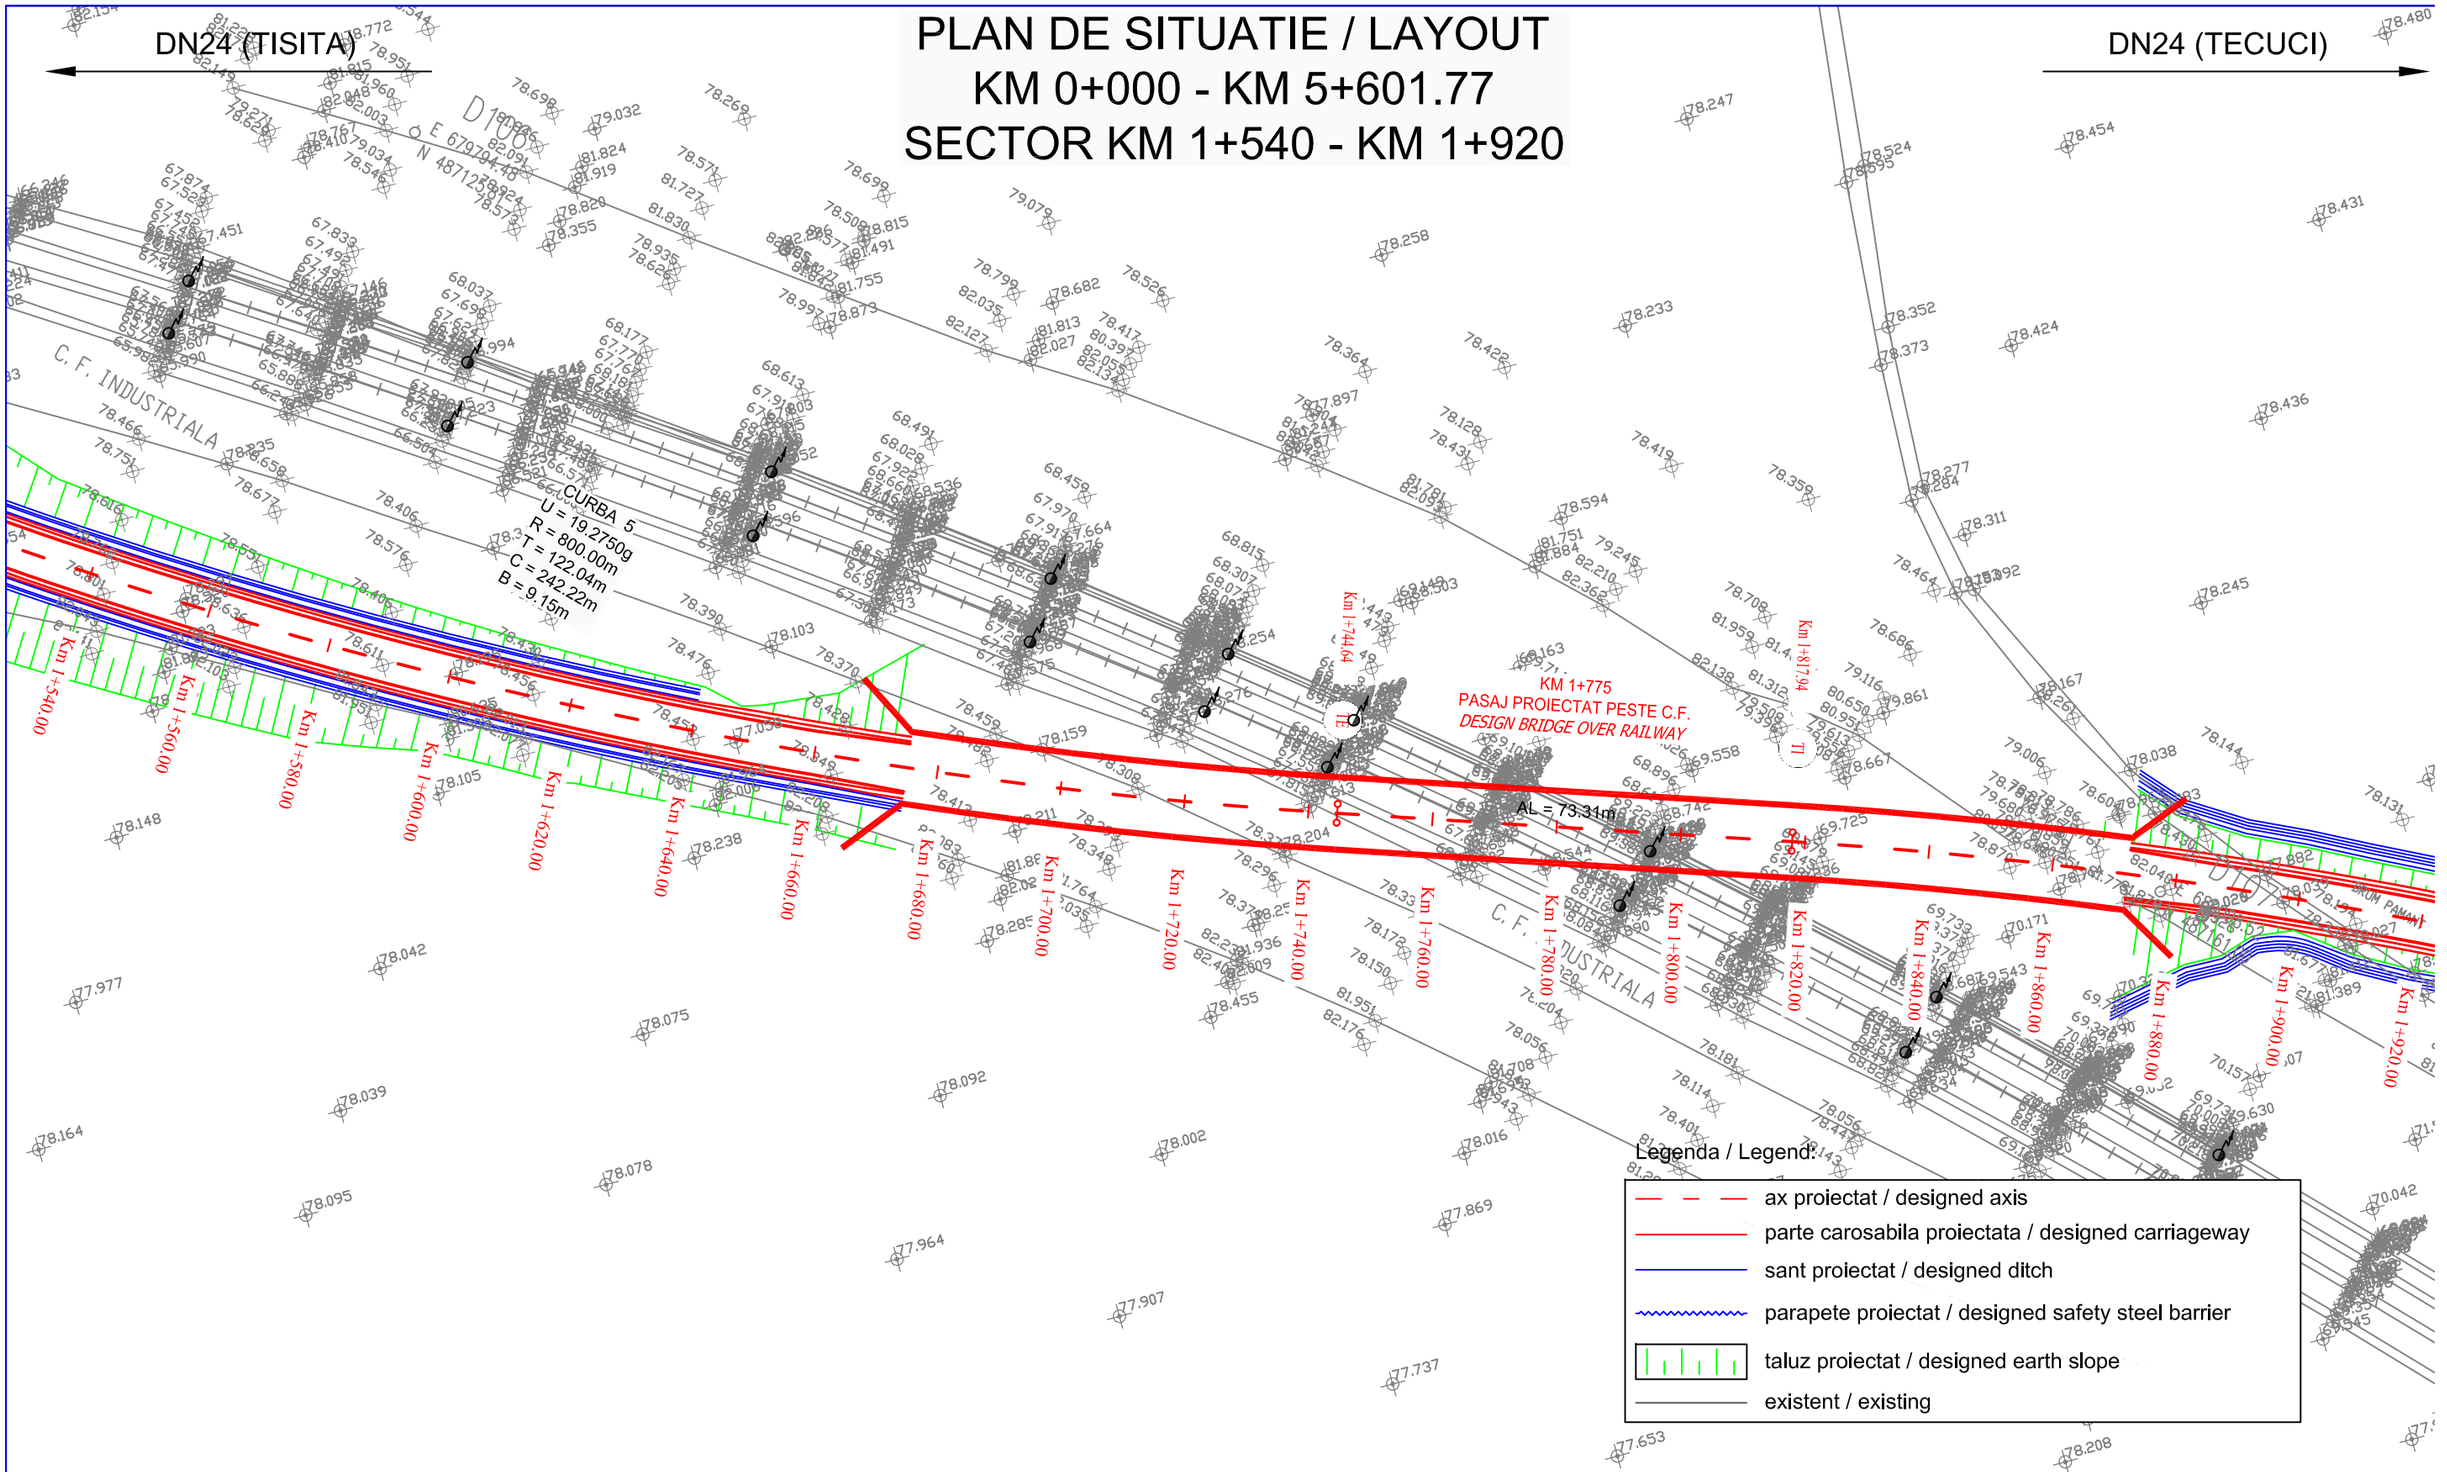


Legenda / Legend:

- ax proiectat / designed axis
- parte carosabila proiectata / designed carriageway
- sant proiectat / designed ditch
- parapete proiectat / designed safety steel barrier
- taluz proiectat / designed earth slope
- existent / existing

| REV. | DATA *DATE* | DESCRIEREA MODIFICARII *MODIFICATION DESCRIPTION* | VERIFICAT *VERIFIED* | APROBAT *APPROVED* |
|---|---|---|---|---|
| | | | | |
| | | | | |
| | | | | |
| | | | | |

| | | | |
|---|---|---|---|
| PROIECTAT *DESIGN* | VERIFICAT *VERIFIED* | APROBAT *APPROVED* | OBIECTIV: ASISTENTĂ TEHNICĂ PENTRU ELABORAREA EXPERTIZEI TEHN. SI STUDIULUI DE FEZABILITATE PENTRU PODURI / *OBJECTIVE: TECHNICAL ASSISTANCE FOR ELABORATION OF THE TECHNIC EXPERTISE AND FEASIBILITY STUDY FOR BRIDGES* |
| eng. L. GHEORGHIU | eng. F. PADURE | eng. A. TANASESCU | |
| Client: COMPANIA NATIONALA DE AUTOSTRAZI SI DRUMURI NATIONALE / *NATIONAL COMPAN Y FOR MOTORWAYS AND NATIONAL ROADS* | Scara: *Scale:* 1:1000 | OBIECT: PODUL NOU DE LA COSMESTI, PESTE SIRET, PE DN24 / *OBJECT: NEW BRIDGE FROM COSMESTI, OVER SIRET, TO DN24* | |
| Asocierea EXPERT PROIECT 2002 S.R.L & BETARMEX S.R.L | Data: *Date:* Nov. 2012 / *Nov. 2012* | PLANSA: *DRAWING:* PLAN DE SITUATIE / *LAYOUT* | |
| BETARMEX DRUMURI, PODURI si CĂI FERATE | Faza: *Stage:* Studiu de fezabilitate / *Feasibility study* | COD DESEN: *DWG NO.:* D04/P5/06/04.05 | COD PROIECT: *PROJECT NO.:* P252 / Re 0 |