
DN24 (TISITA)

PROFILE LONGITUDINALE / LONGITUDINAL PROFILES
KM 0+000 - KM 5+601.77
SECTOR KM 0+280 - KM 0+560

DN24 (TECUCI)

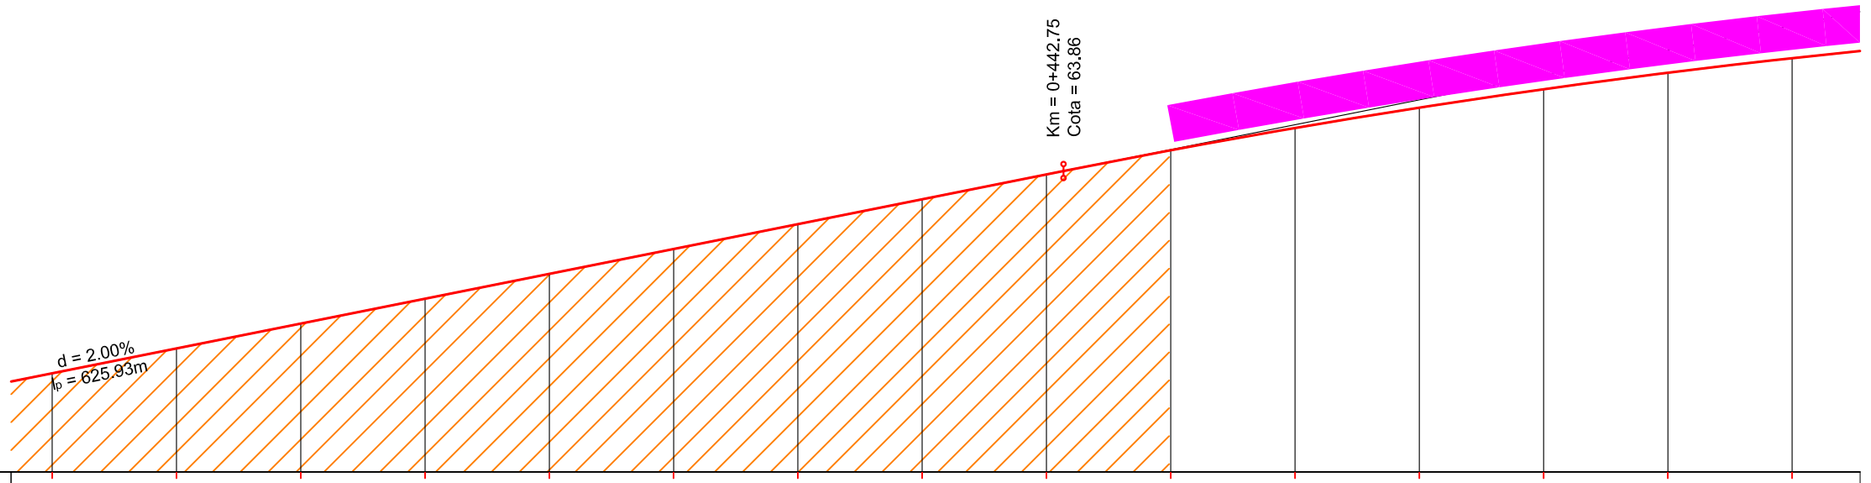

NIVEL REFERINTA = 59.00

COTE PROIECT / DESIGN LEVELS	60.60	61.00	61.40	61.80	62.20	62.60	63.00	63.40	63.80	64.19	64.55	64.88	65.18	65.44	65.68
COTE TEREN / GROUND LEVELS	50.56	50.34	50.11	50.28	50.55	50.82	51.98	53.32	53.56	54.80	55.33	51.43	49.57	48.57	51.69
DIFERENTE IN AX / LEVEL DIFFERENCE	10.05	10.66	11.30	11.52	11.66	11.79	11.03	10.08	10.24	9.39	9.22	13.44	15.61	16.87	13.98
GEOMETRIE IN PLAN / PLAN GEOMETRY			R = 800.00 L = 129.11												
DECLIVITATI / GRADIENT									P = 2.00%	P = 2.00%					
DISTANTE CUMULATE / CUMULATIVE DISTANCE	0+280	0+300	0+320	0+340	0+360	0+380	0+400	0+420	0+440	0+460	0+480	0+500	0+520	0+540	0+560

LEGENDA / LEGEND

- *Linie rosie proiectata / designed axis*
- *Linie teren existent / existing terrain*
- *Sapatura / cut*
- *Umplutura / fill*

REV.	DATA *DATE*	DESCRIEREA MODIFICARII *MODIFICATION DESCRIPTION*	VERIFICAT *VERIFIED*	APROBAT *APPROVED*

PROIECTAT *DESIGN*	VERIFICAT *VERIFIED*	APROBAT *APPROVED*
eng. L. GHEORGHIU	eng. F. PADURE	eng. A. TANASESCU

Client: COMPANIA NATIONALA DE AUTOSTRAZI SI DRUMURI NATIONALE
NATIONAL COMPANY FOR MOTORWAYS AND NATIONAL ROADS

Asocierea EXPERT PROIECT 2002 S.R.L & BETARMEX S.R.L

BETARMEX DRUMURI, PODURI și CĂI FERATE

Scara: *Scale:*	1:1000 1:100	
Data: *Date:*	Nov. 2012 *Nov. 2012*	
Faza: *Stage:*	Studiu de fezabilitate / *Feasibility study*	

OBIECTIV: *OBJECTIVE:* ASISTENTĂ TEHNICĂ PENTRU ELABORAREA EXPERTIZEI TEHN SI STUDIULUI DE FEZABILITATE PENTRU PODURI
TECHNICAL ASSISTANCE FOR ELABORATION OF THE TECHNIC EXPERTISE AND FEASIBILITY STUDY FOR BRIDGES

OBIECT: *OBJECT:* PODUL NOU DE LA COSMESTI, PESTE SIRET, PE DN24
NEW BRIDGE FROM COSMESTI, OVER SIRET, TO DN24

PLANSA: *DRAWING:* PROFILE LONGITUDINALE
LONGITUDINAL PROFILES

COD DESEN: *DWG NO.:* D04/P5/06/05.02 | COD PROIECT: *PROJECT NO.:* P252 | Re 0