
DN24 (TISITA)

PROFILE LONGITUDINALE / LONGITUDINAL PROFILES
KM 0+000 - KM 5+601.77
SECTOR KM 1+120 - KM 1+400

DN24 (TECUCI)

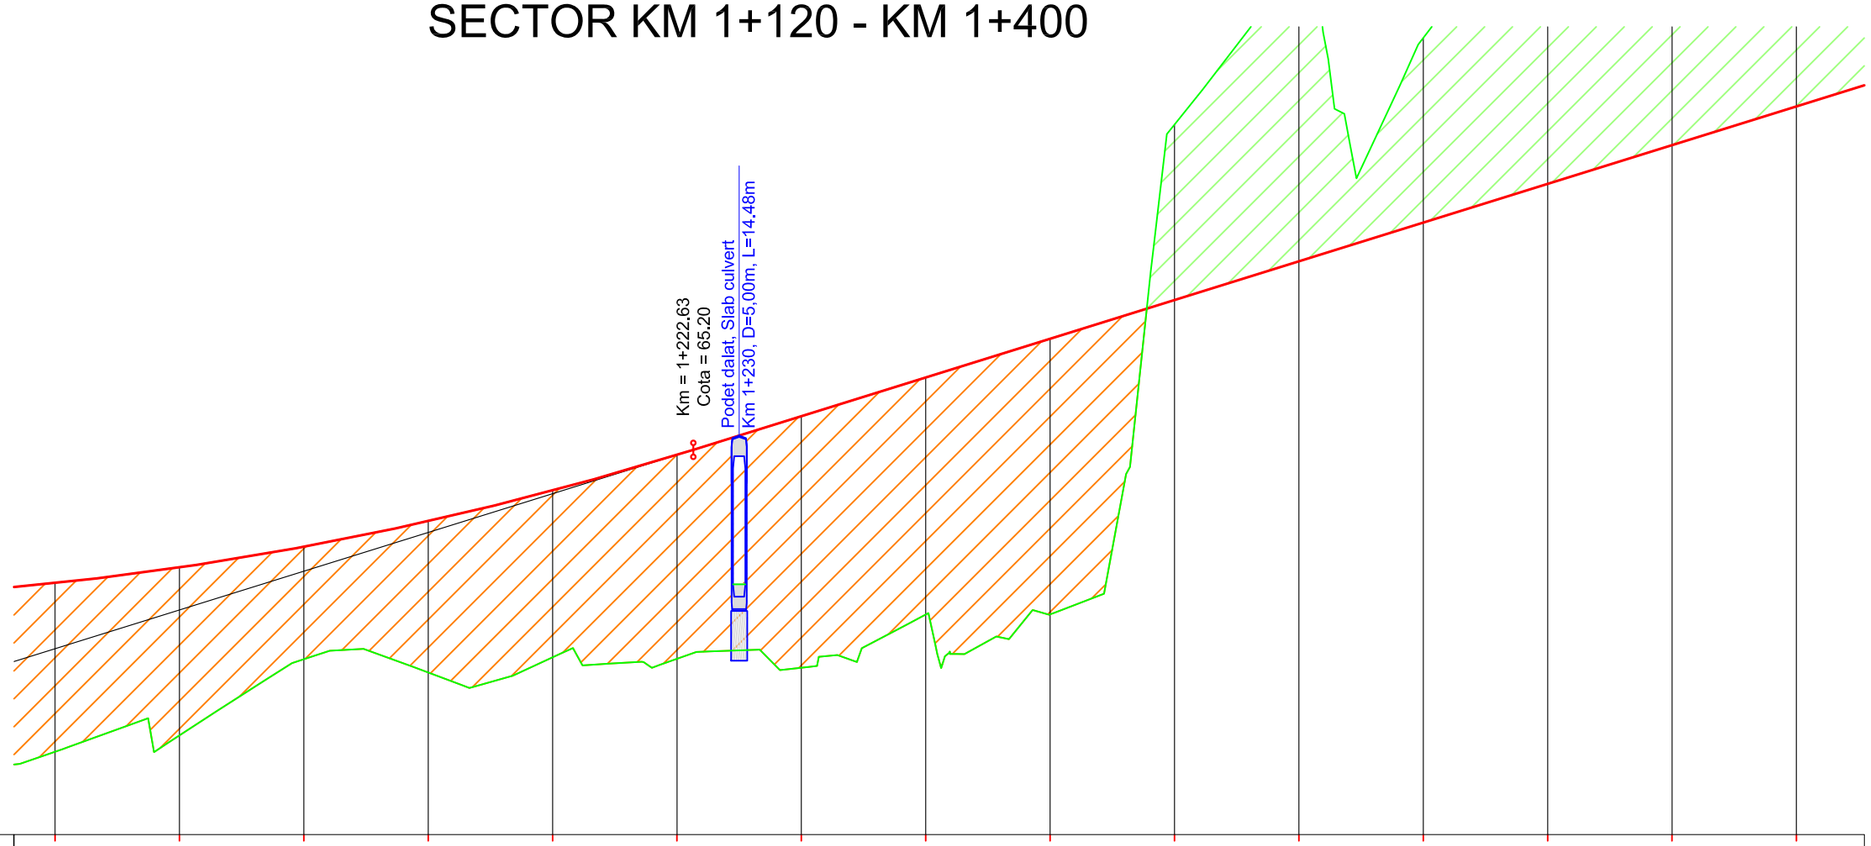

NIVEL REFERINTA = 59.00

COTE PROIECT / DESIGN LEVELS	63.06	63.31	63.64	64.06	64.55	65.12	65.74	66.37	66.99	67.61	68.23	68.86	69.48	70.10	70.73
COTE TEREN / GROUND LEVELS	60.35	60.61	61.83	61.62	61.87	61.84	61.70	62.56	62.56	70.43	73.05	71.83	75.78	78.88	78.11
DIFERENTE IN AX / LEVEL DIFFERENCE	2.71	2.70	1.81	2.43	2.68	3.28	4.04	3.81	4.43	-2.82	-4.82	-2.97	-6.30	-8.78	-7.39
GEOMETRIE IN PLAN / PLAN GEOMETRY	R = 800.00 L = 301.34														
DECLIVITATI / GRADIENT	P = 3.11%					L = 434.51m									
DISTANTE CUMULATE / CUMULATIVE DISTANCE	1+120	1+140	1+160	1+180	1+200	1+220	1+240	1+260	1+280	1+300	1+320	1+340	1+360	1+380	1+400

LEGENDA / LEGEND

- *Linie rosie proiectata / designed axis*
- *Linie teren existent / existing terrain*
- *Sapatura / cut*
- *Umplutura / fill*

REV.	DATA *DATE*	DESCRIEREA MODIFICARII *MODIFICATION DESCRIPTION*	VERIFICAT *VERIFIED*	APROBAT *APPROVED*

PROIECTAT *DESIGN*	VERIFICAT *VERIFIED*	APROBAT *APPROVED*	ASISTENȚĂ TEHNICĂ PENTRU ELABORAREA EXPERTIZEI TEHN. SI STUDIULUI DE FEZABILITATE PENTRU PODURI
eng. L. GHEORGHIU	eng. F. PADURE	eng. A. TANASESCU	OBIECTIV: *OBJECTIVE:* *TECHNICAL ASSISTANCE FOR ELABORATION OF THE TECHNIC EXPERTISE AND FEASIBILITY STUDY FOR BRIDGES*
Client: COMPANIA NATIONALA DE AUTOSTRAZI SI DRUMURI NATIONALE *NATIONAL COMPAN Y FOR MOTORWAYS AND NATIONAL ROADS*		Scara: *Scale:* 1:1000 1:100	OBIECT: *OBJECT:* PODUL NOU DE LA COSMESTI, PESTE SIRET, PE DN24 *NEW BRIDGE FROM COSMESTI, OVER SIRET, TO DN24*
		Data: *Date:* Nov. 2012 *Nov. 2012*	PLANSA: *DRAWING:* PROFILE LONGITUDINALE *LONGITUDINAL PROFILES*
Asocierea EXPERT PROIECT 2002 S.R.L & BETARMEX S.R.L BETARMEX DRUMURI, PODURI și CĂI FERATE		Faza: *Stage:* Studiu de fezabilitate / *Feasibility study*	COD DESEN: *DWG NO.:* D04/P5/06/05.05 COD PROIECT: *PROJECT NO.:* P252 Re 0