
DN24 (TISITA)

PROFILE LONGITUDINALE / LONGITUDINAL PROFILES
KM 0+000 - KM 5+601.77
SECTOR KM 1+400 - KM 1+680

DN24 (TECUCI)

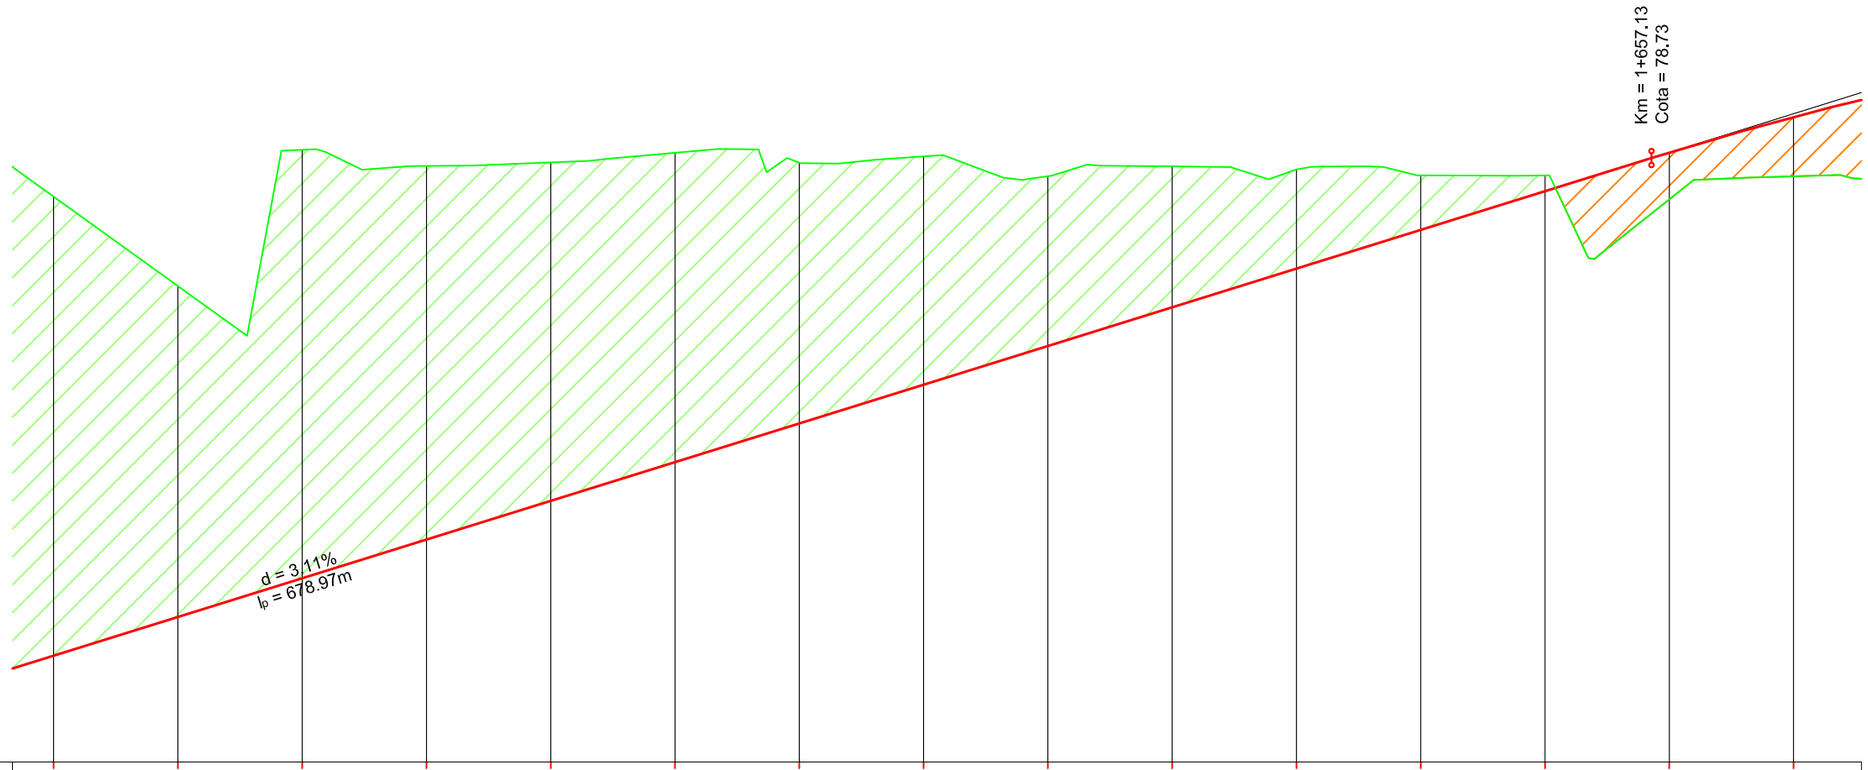

NIVEL REFERINTA = 69.00

COTE PROIECT / DESIGN LEVELS	70.73	71.35	71.97	72.59	73.22	73.84	74.46	75.09	75.71	76.33	76.96	77.58	78.20	78.82	79.39
COTE TEREN / GROUND LEVELS	78.11	76.67	78.87	78.61	78.66	78.82	78.66	78.76	78.44	78.60	78.55	78.46	78.45	78.07	78.44
DIFERENTE IN AX / LEVEL DIFFERENCE	-7.39	-5.32	-6.89	-6.01	-5.45	-4.98	-4.20	-3.67	-2.73	-2.27	-1.59	-0.88	-0.25	0.75	0.95
GEOMETRIE IN PLAN / PLAN GEOMETRY	L=134.45						R = 800.00 L = 242.22								
DECLIVITATI / GRADIENT													P = 3.11%	P = 3.11%	
DISTANTE CUMULATE / CUMULATIVE DISTANCE	1+400	1+420	1+440	1+460	1+480	1+500	1+520	1+540	1+560	1+580	1+600	1+620	1+640	1+660	1+680

LEGENDA / LEGEND

- *Linie rosie proiectata / designed axis*
- *Linie teren existent / existing terrain*
- *Sapatura / cut*
- *Umplutura / fill*

REV.	DATA *DATE*	DESCRIEREA MODIFICARII *MODIFICATION DESCRIPTION*	VERIFICAT *VERIFIED*	APROBAT *APPROVED*

PROIECTAT *DESIGN*	VERIFICAT *VERIFIED*	APROBAT *APPROVED*
eng. L. GHEORGHIU	eng. F. PADURE	eng. A. TANASESCU

Client: COMPANIA NATIONALA DE AUTOSTRAZI SI DRUMURI NATIONALE
NATIONAL COMPAN Y FOR MOTORWAYS AND NATIONAL ROADS

Asocierea EXPERT PROIECT 2002 S.R.L & BETARMEX S.R.L

BETARMEX
DRUMURI, PODURI şi CĂI FERATE

Scara: *Scale:*	1:1000 1:100	OBIECTIV: *OBJECTIVE:*	ASISTENȚĂ TEHNICĂ PENTRU ELABORAREA EXPERTIZEI TEHN SI STUDIULUI DE FEZABILITATE PENTRU PODURI *TECHNICAL ASSISTANCE FOR ELABORATION OF THE TECHNIC EXPERTISE AND FEASIBILITY STUDY FOR BRIDGES*
Data: *Date:*	Nov. 2012 *Nov. 2012*	OBIECT: *OBJECT:*	PODUL NOU DE LA COSMESTI, PESTE SIRET, PE DN24 *NEW BRIDGE FROM COSMESTI, OVER SIRET, TO DN24*
Faza: *Stage:*	Studiu de fezabilitate / *Feasibility study*	PLANSA: *DRAWING:*	PROFILE LONGITUDINALE *LONGITUDINAL PROFILES*
		COD DESEN: *DWG NO.:* D04/P5/06/05.06	COD PROIECT: *PROJECT NO.:* P252 Re 0