
DN24 (TISITA)

PROFILE LONGITUDINALE / LONGITUDINAL PROFILES
KM 0+000 - KM 5+601.77
SECTOR KM 1+680 - KM 1+960

DN24 (TECUCI)

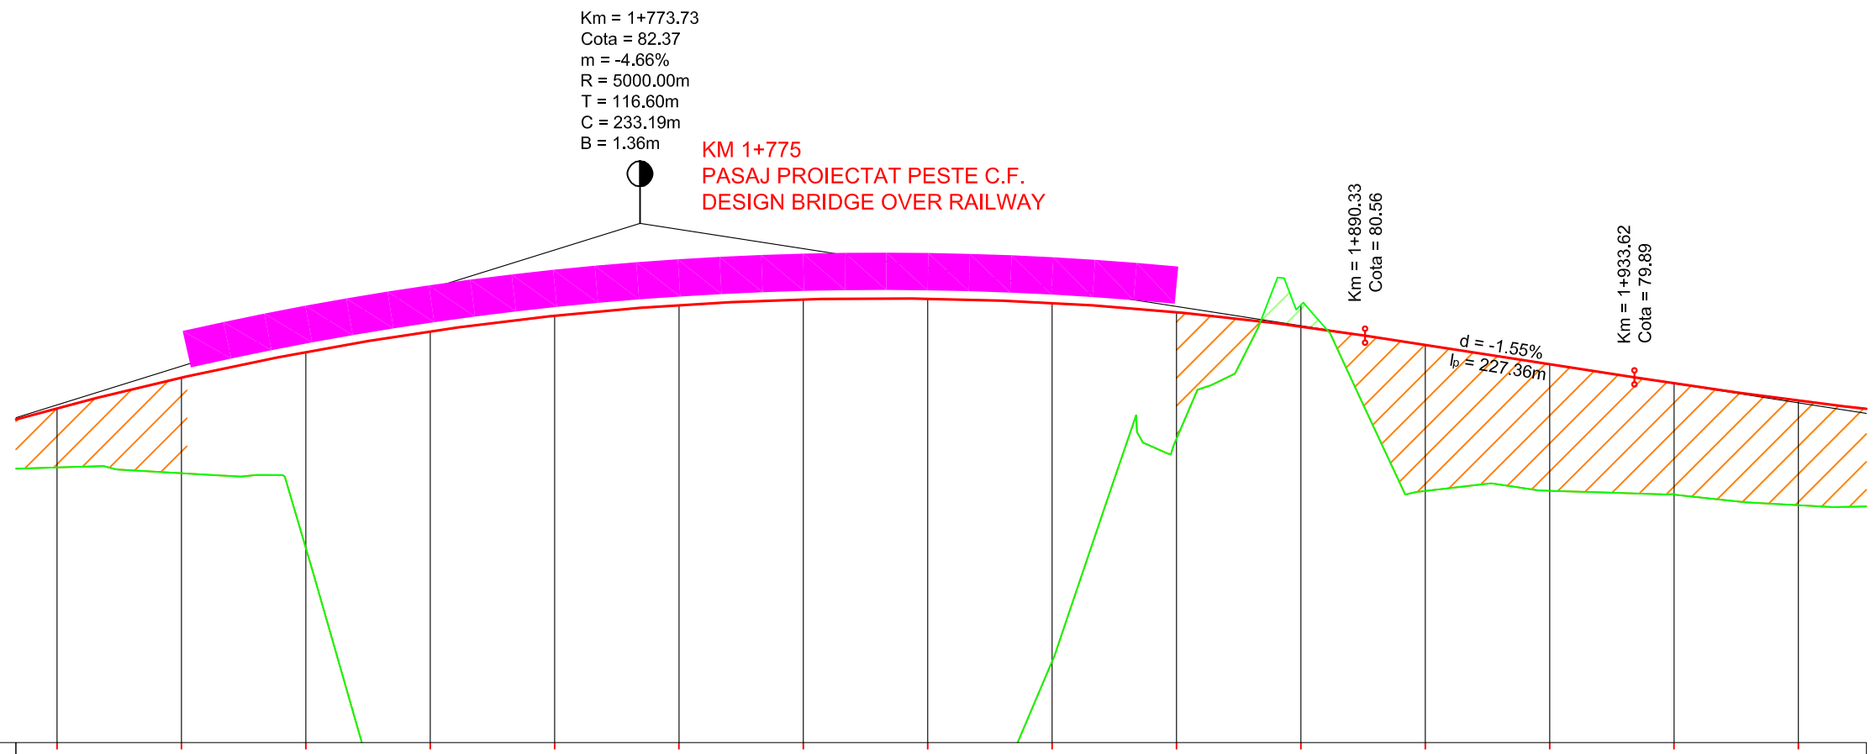

NIVEL REFERINTA = 74.00

COTE PROIECT / DESIGN LEVELS	79.39	79.89	80.30	80.63	80.88	81.05	81.14	81.15	81.09	80.94	80.71	80.41	80.10	79.79	79.51
COTE TEREN / GROUND LEVELS	78.44	78.35	77.15	68.66	68.55	69.28	68.69	69.52	75.32	78.90	81.05	78.06	78.07	78.01	77.83
DIFERENTE IN AX / LEVEL DIFFERENCE	0.95	1.54	3.15	11.96	12.33	11.77	12.45	11.63	5.76	2.03	-0.34	2.35	2.03	1.78	1.68
GEOMETRIE IN PLAN / PLAN GEOMETRY					L=73.31										
DECLIVITATI / GRADIENT					R = 5000.00m; L = 233.19m						P = -1.55%	L = 43.30m	P = -1.55%	P = -1.55%	
DISTANTE CUMULATE / CUMULATIVE DISTANCE	1+680	1+700	1+720	1+740	1+760	1+780	1+800	1+820	1+840	1+860	1+880	1+900	1+920	1+940	1+960

LEGENDA / LEGEND

- *Linie rosie proiectata / designed axis*
- *Linie teren existent / existing terrain*
- *Sapatura / cut*
- *Umplutura / fill*

REV.	DATA *DATE*	DESCRIEREA MODIFICARII *MODIFICATION DESCRIPTION*	VERIFICAT *VERIFIED*	APROBAT *APPROVED*

PROIECTAT *DESIGN*	VERIFICAT *VERIFIED*	APROBAT *APPROVED*
eng. L. GHEORGHIU	eng. F. PADURE	eng. A. TANASESCU

Client: COMPANIA NATIONALA DE AUTOSTRAZI SI DRUMURI NATIONALE
NATIONAL COMPANY FOR MOTORWAYS AND NATIONAL ROADS

Asocierea EXPERT PROIECT 2002 S.R.L & BETARMEX S.R.L

BETARMEX DRUMURI, PODURI şi CĂI FERATE

Scara: *Scale:*	1:1000 1:100	OBIECTIV: *OBJECTIVE:*	ASISTENȚĂ TEHNICĂ PENTRU ELABORAREA EXPERTIZEI TEHN SI STUDIULUI DE FEZABILITATE PENTRU PODURI *TECHNICAL ASSISTANCE FOR ELABORATION OF THE TECHNIC EXPERTISE AND FEASIBILITY STUDY FOR BRIDGES*
Data: *Date:*	Nov. 2012 *Nov. 2012*	OBIECT: *OBJECT:*	PODUL NOU DE LA COSMESTI, PESTE SIRET, PE DN24 *NEW BRIDGE FROM COSMESTI, OVER SIRET, TO DN24*
Faza: *Stage:*	Studiu de fezabilitate / *Feasibility study*	PLANSA: *DRAWING:*	PROFILE LONGITUDINALE *LONGITUDINAL PROFILES*
		COD DESEN: *DWG NO.:*	D04/P5/06/05.07
		COD PROIECT: *PROJECT NO.:*	P252
		Re	0