
DN24 (TISITA)

PROFILE LONGITUDINALE / LONGITUDINAL PROFILES
KM 0+000 - KM 5+601.77
SECTOR KM 3+080 - KM 3+360

DN24 (TECUCI)

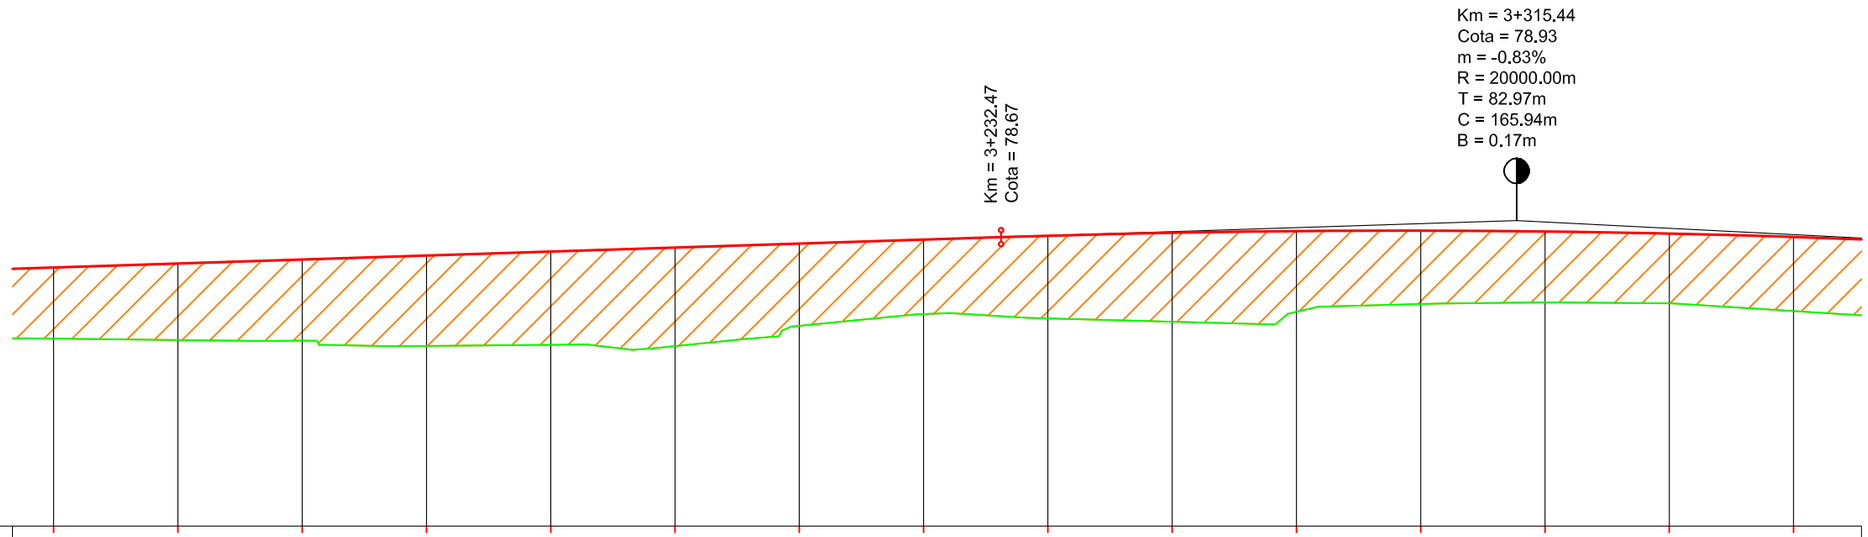

NIVEL REFERINTA = 74.00

COTE PROIECT / DESIGN LEVELS	78.18	78.24	78.31	78.37	78.43	78.50	78.56	78.63	78.69	78.74	78.76	78.77	78.76	78.72	78.67
COTE TEREN / GROUND LEVELS	77.03	77.01	77.00	76.91	76.93	76.91	77.24	77.43	77.36	77.30	77.46	77.59	77.62	77.60	77.48
DIFERENTE IN AX / LEVEL DIFFERENCE	1.14	1.23	1.31	1.46	1.50	1.59	1.32	1.20	1.33	1.43	1.30	1.18	1.14	1.12	1.19
GEOMETRIE IN PLAN / PLAN GEOMETRY	L=915.46														
DECLIVITATI / GRADIENT	P = 0.32%								P = 0.32%		R = 20000.00m; L = 165.94m				
DISTANTE CUMULATE / CUMULATIVE DISTANCE	3+080	3+100	3+120	3+140	3+160	3+180	3+200	3+220	3+240	3+260	3+280	3+300	3+320	3+340	3+360

LEGENDA / LEGEND

- *Linie rosie proiectata / designed axis*
- *Linie teren existent / existing terrain*
- *Sapatura / cut*
- *Umplutura / fill*

REV.	DATA *DATE*	DESCRIEREA MODIFICARII *MODIFICATION DESCRIPTION*	VERIFICAT *VERIFIED*	APROBAT *APPROVED*

PROIECTAT *DESIGN*	VERIFICAT *VERIFIED*	APROBAT *APPROVED*
eng. L. GHEORGHIU	eng. F. PADURE	eng. A. TANASESCU

Client: COMPANIA NATIONALA DE AUTOSTRAZI SI DRUMURI NATIONALE
NATIONAL COMPAN Y FOR MOTORWAYS AND NATIONAL ROADS

Asocierea EXPERT PROIECT 2002 S.R.L & BETARMEX S.R.L

BETARMEX DRUMURI, PODURI şi CĂI FERATE

Scara: *Scale:*	1:1000 1:100	
Data: *Date:*	Nov. 2012 *Nov. 2012*	
Faza: *Stage:*	Studiu de fezabilitate / *Feasibility study*	

OBIECTIV: *OBJECTIVE:* ASISTENȚĂ TEHNICĂ PENTRU ELABORAREA EXPERTIZEI TEHN SI STUDIULUI DE FEZABILITATE PENTRU PODURI
TECHNICAL ASSISTANCE FOR ELABORATION OF THE TECHNIC EXPERTISE AND FEASIBILITY STUDY FOR BRIDGES

OBIECT: *OBJECT:* PODUL NOU DE LA COSMESTI, PESTE SIRET, PE DN24
NEW BRIDGE FROM COSMESTI, OVER SIRET, TO DN24

PLANSA: *DRAWING:* PROFILE LONGITUDINALE
LONGITUDINAL PROFILES

COD DESEN: *DWG NO.:* D04/P5/06/05.12 | COD PROIECT: *PROJECT NO.:* P252 | Re 0