
DN24 (TISITA)

PROFILE LONGITUDINALE / LONGITUDINAL PROFILES
KM 0+000 - KM 5+601.77
SECTOR KM 5+040 - KM 5+320

DN24 (TECUCI)

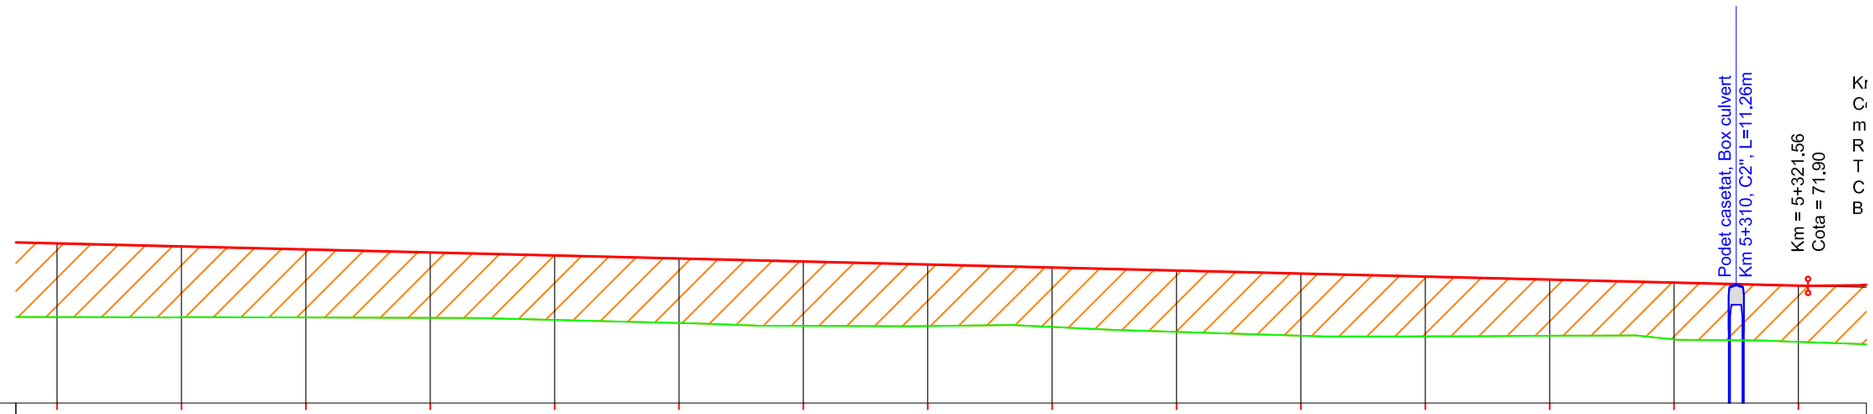

NIVEL REFERINTA = 70.00

COTE PROIECT / DESIGN LEVELS	72.58	72.53	72.48	72.44	72.39	72.34	72.29	72.24	72.19	72.15	72.10	72.05	72.00	71.95	71.90	
COTE TEREN / GROUND LEVELS	71.40	71.40	71.39	71.39	71.35	71.30	71.26	71.26	71.24	71.16	71.10	71.09	71.10	71.04	71.00	
DIFERENTE IN AX / LEVEL DIFFERENCE	1.18	1.14	1.09	1.05	1.04	1.04	1.03	0.99	0.96	0.98	1.00	0.96	0.90	0.91	0.90	
GEOMETRIE IN PLAN / PLAN GEOMETRY												R = 250.00 L = 92.32				
DECLIVITATI / GRADIENT														P = -0.24%	P = -0 R = 120	
DISTANTE CUMULATE / CUMULATIVE DISTANCE	5+040	5+060	5+080	5+100	5+120	5+140	5+160	5+180	5+200	5+220	5+240	5+260	5+280	5+300	5+320	

LEGENDA / LEGEND

- *Linie rosie proiectata / designed axis*
- *Linie teren existent / existing terrain*
- *Sapatura / cut*
- *Umplutura / fill*

REV.	DATA *DATE*	DESCRIEREA MODIFICARII *MODIFICATION DESCRIPTION*	VERIFICAT *VERIFIED*	APROBAT *APPROVED*

PROIECTAT *DESIGN*	VERIFICAT *VERIFIED*	APROBAT *APPROVED*	OBIECTIV: *OBJECTIVE:* ASISTENȚĂ TEHNICĂ PENTRU ELABORAREA EXPERTIZEI TEHN SI STUDIULUI DE FEZABILITATE PENTRU PODURI *TECHNICAL ASSISTANCE FOR ELABORATION OF THE TECHNIC EXPERTISE AND FEASIBILITY STUDY FOR BRIDGES*
eng. L. GHEORGHIU	eng. F. PADURE	eng. A. TANASESCU	
Client: COMPANIA NATIONALA DE AUTOSTRAZI SI DRUMURI NATIONALE *NATIONAL COMPAN Y FOR MOTORWAYS AND NATIONAL ROADS*		Scara: *Scale:* 1:1000 1:100	OBIECT: *OBJECT:* PODUL NOU DE LA COSMESTI, PESTE SIRET, PE DN24 *NEW BRIDGE FROM COSMESTI, OVER SIRET, TO DN24*
Asocierea EXPERT PROIECT 2002 S.R.L & BETARMEX S.R.L		Data: *Date:* Nov. 2012 *Nov. 2012*	PLANSA: *DRAWING:* PROFILE LONGITUDINALE *LONGITUDINAL PROFILES*
		Faza: *Stage:* Studiu de fezabilitate / *Feasibility study*	COD DESEN: *DWG NO.:* D04/P5/06/05.19 COD PROIECT: *PROJECT NO.:* P252 Re 0