
DN24 (TISITA -TECUCI)

DC 67 (COSMESTI)

PROFILE LONGITUDINALE DC 67 / LONGITUDINAL PROFILES CR 67 KM 0+000 - KM 0+123

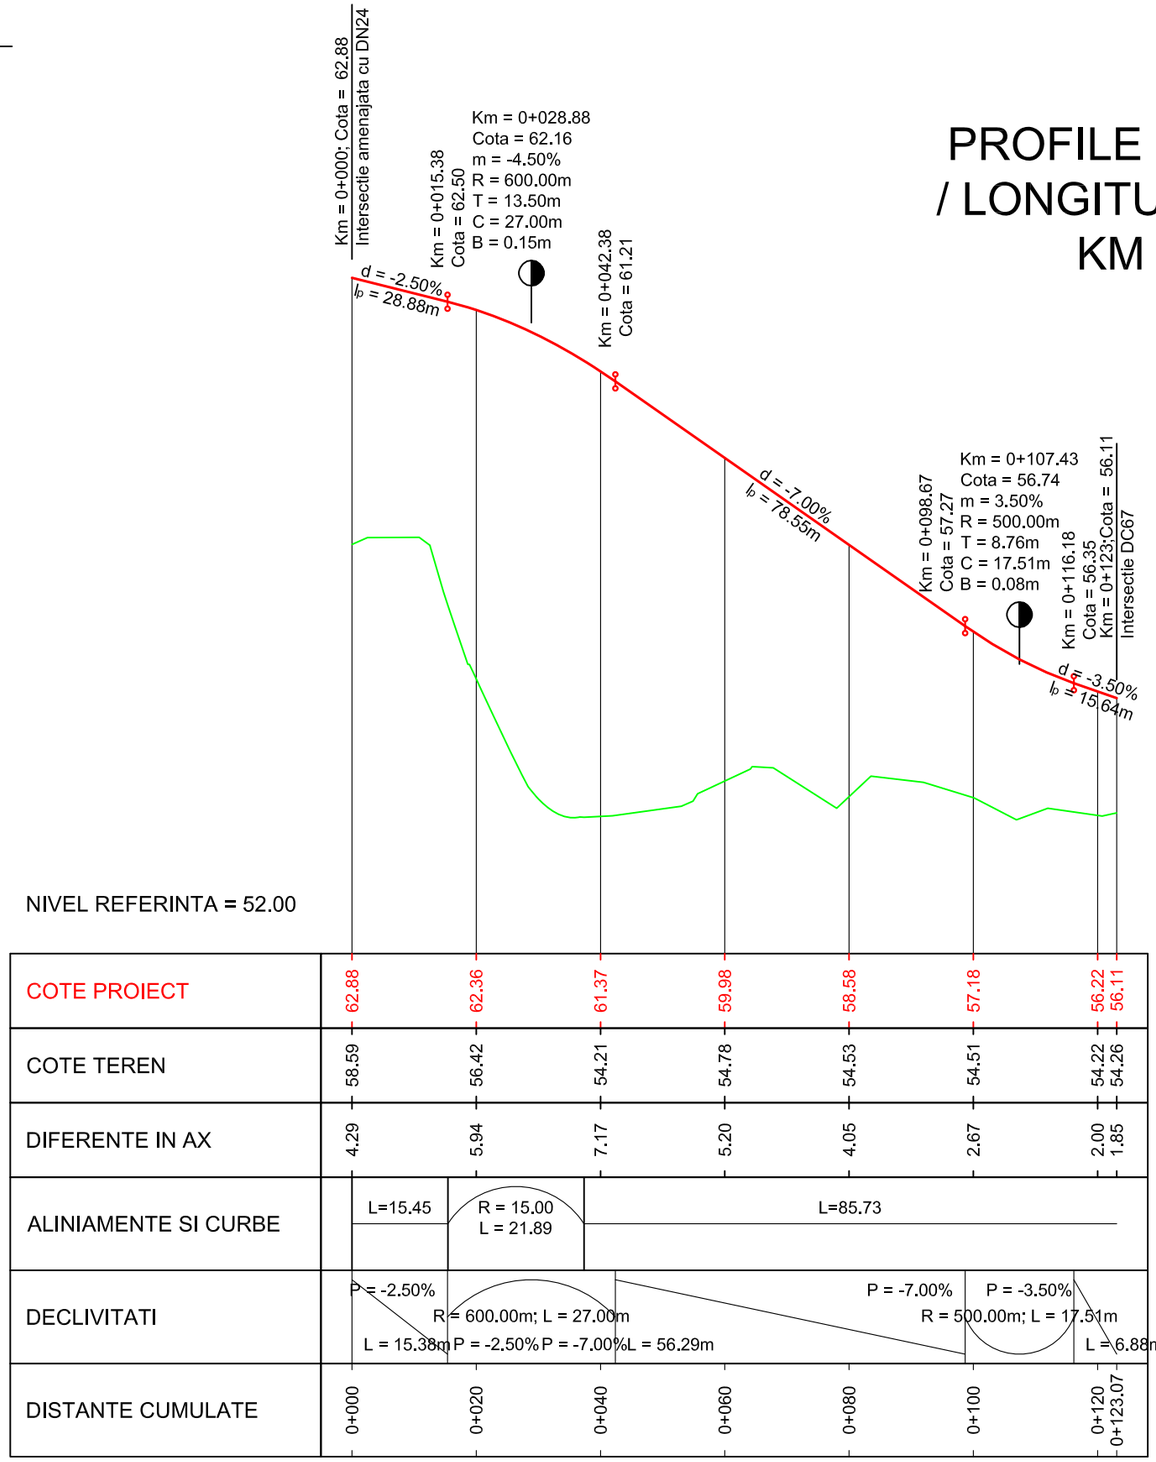

COTE PROIECT	62.88	62.36	61.37	59.98	58.58	57.18	56.22 / 56.11
COTE TEREN	58.59	56.42	54.21	54.78	54.53	54.51	54.22 / 54.26
DIFERENTE IN AX	4.29	5.94	7.17	5.20	4.05	2.67	2.00 / 1.85
ALINIAMENTE SI CURBE	L=15.45	R = 15.00 L = 21.89	L=85.73				
DECLIVITATI	P = -2.50% L = 15.38m	R = 600.00m; L = 27.00m P = -2.50% P = -7.00%	L = 56.29m	P = -7.00%	R = 500.00m; L = 17.51m P = -3.50%		L = 6.88m
DISTANTE CUMULATE	0+000	0+020	0+040	0+060	0+080	0+100	0+120 / 0+123.07

LEGENDA / LEGEND

- *Linie rosie proiectata / designed axis*
- *Linie teren existent / existing terrain*

REV.	DATA *DATE*	DESCRIEREA MODIFICARII *MODIFICATION DESCRIPTION*	VERIFICAT *VERIFIED*	APROBAT *APPROVED*

PROIECTAT *DESIGN*	VERIFICAT *VERIFIED*	APROBAT *APPROVED*
eng. L. GHEORGHIU	eng. F. PADURE	eng. A. TANASESCU

Client: COMPANIA NATIONALA DE AUTOSTRAZI SI DRUMURI NATIONALE
NATIONAL COMPAN Y FOR MOTORWAYS AND NATIONAL ROADS

Asocierea EXPERT PROIECT 2002 S.R.L & BETARMEX S.R.L

BETARMEX DRUMURI, PODURI și CĂI FERATE

Scara: *Scale:*	1:1000 1:100	
Data: *Date:*	Nov. 2012 *Nov. 2012*	
Faza: *Stage:*	Studiu de fezabilitate / *Feasibility study*	

OBIECTIV: *OBJECTIVE:* ASISTENȚĂ TEHNICĂ PENTRU ELABORAREA EXPERTIZEI TEHN. SI STUDIULUI DE FEZABILITATE PENTRU PODURI
TECHNICAL ASSISTANCE FOR ELABORATION OF THE TECHNIC EXPERTISE AND FEASIBILITY STUDY FOR BRIDGES

OBIECT: *OBJECT:* PODUL NOU DE LA COSMESTI, PESTE SIRET, PE DN24
NEW BRIDGE FROM COSMESTI, OVER SIRET, TO DN24

PLANSA: *DRAWING:* PROFILE LONGITUDINALE DC 67
LONGITUDINAL PROFILES CR 67

COD DESEN: *DWG NO.:* D04/P5/06/05.24 | COD PROIECT: *PROJECT NO.:* P252 | Re 3