
AMENAJARE INTERSECTIE DN 24 (E 581), KM 3+690 (KM EXISTENT DJ 252 21+500), CU DJ 252
INTERSECTION ARRANGEMENT NR 24 (E 581), KM 3+690 (EXISTING KM CR 252 21+500), WITH CR 252

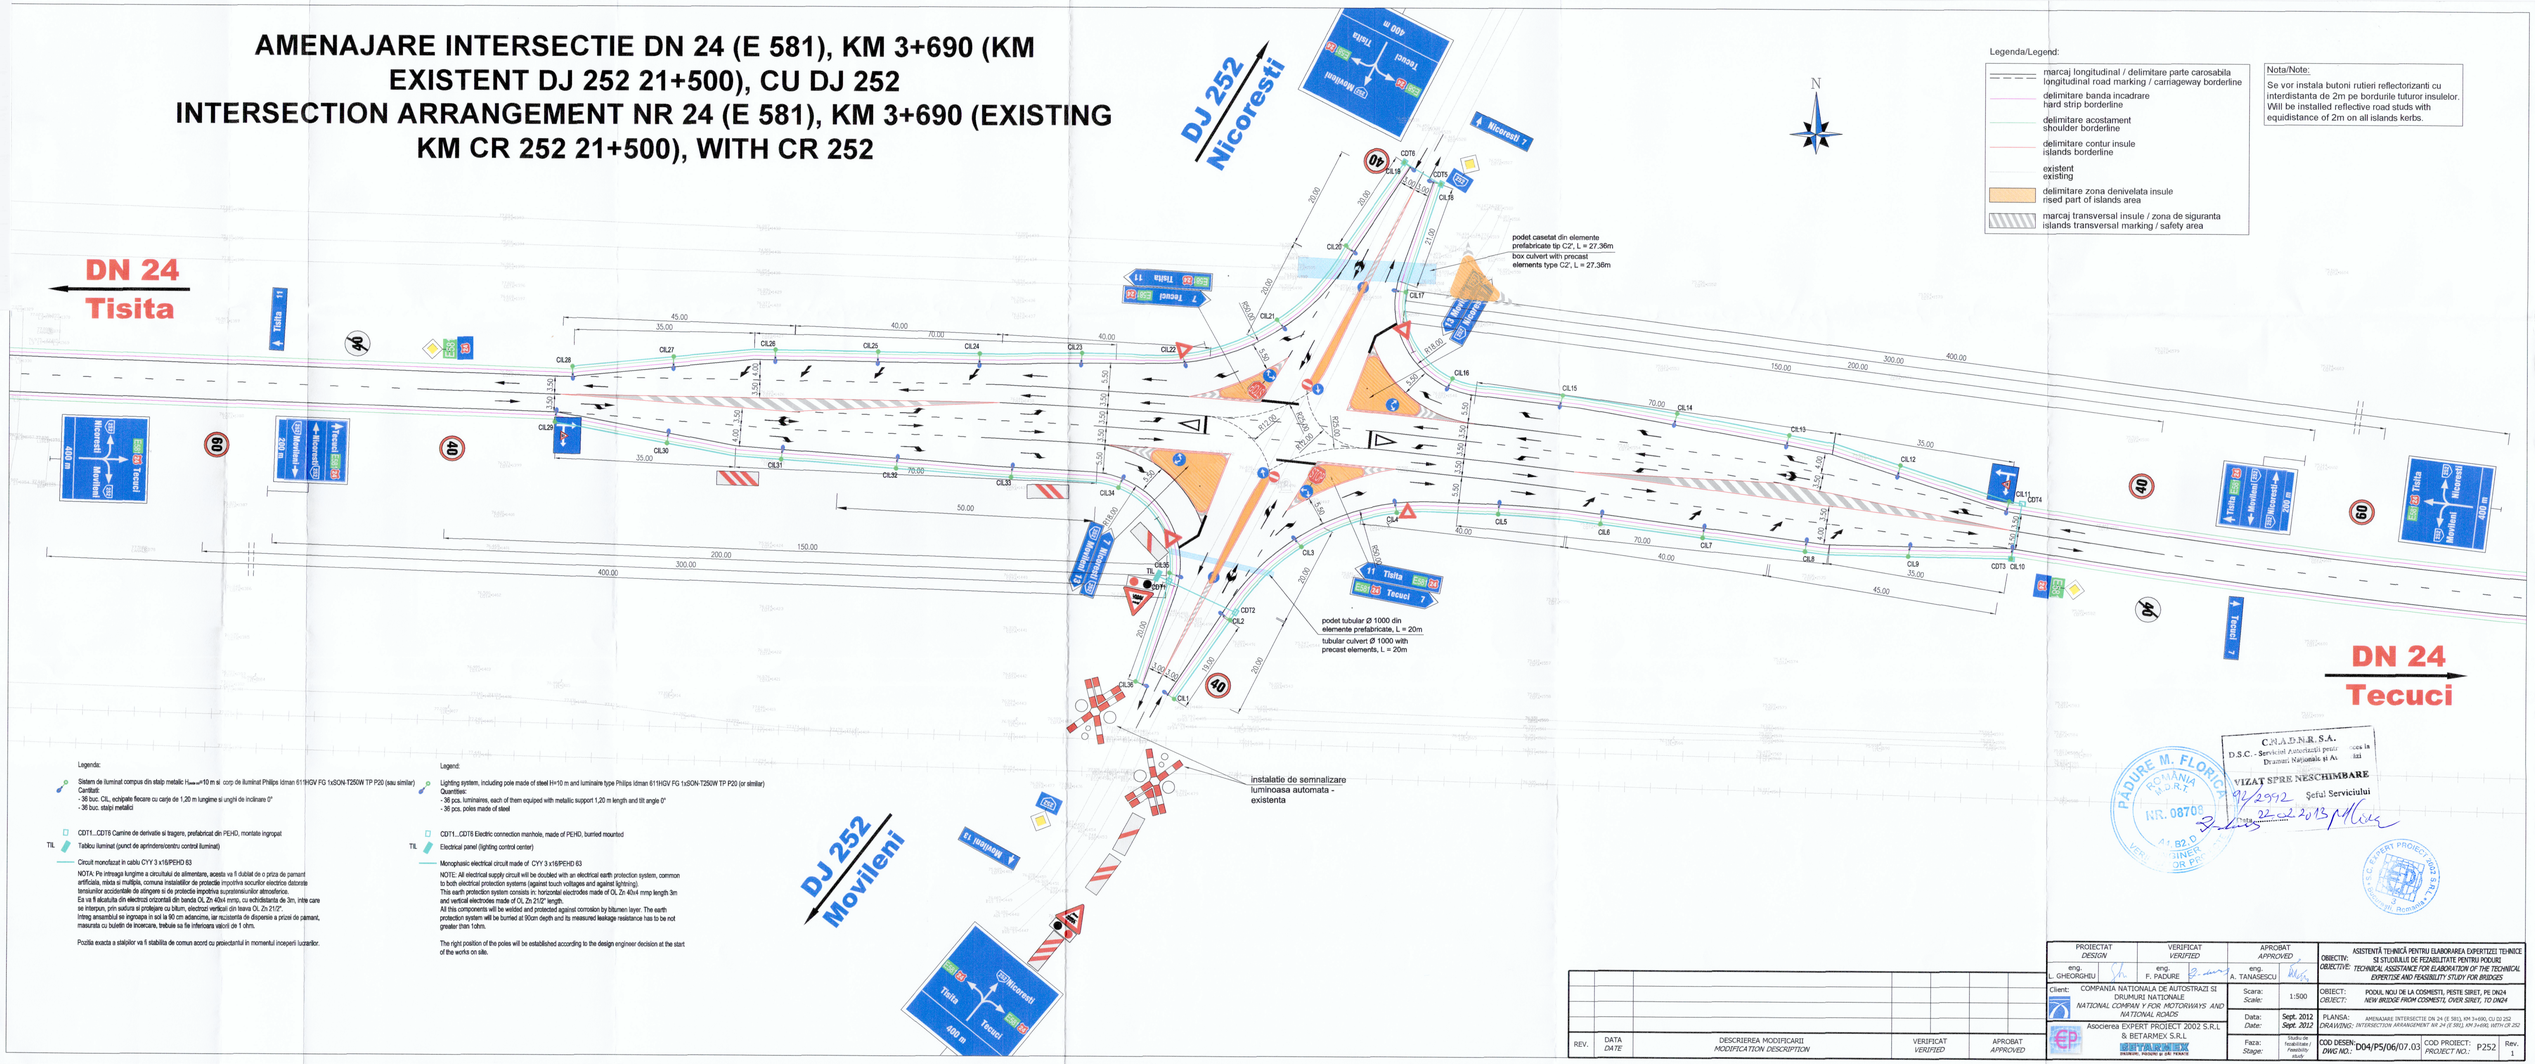

REV.	DATA DATE	DESCRIEREA MODIFICARII MODIFICATION DESCRIPTION	VERIFICAT VERIFIED	APROBAT APPROVED

PROIECTAT DESIGN	VERIFICAT VERIFIED	APROBAT APPROVED	OBIECTIV: / OBJECTIVE: ASISTENTĂ TEHNICĂ PENTRU ELABORAREA EXPERTIZEI TEHNICE SI STUDIULUI DE FEZABILITATE PENTRU PODURI / TECHNICAL ASSISTANCE FOR ELABORATION OF THE TECHNICAL EXPERTISE AND FEASIBILITY STUDY FOR BRIDGES
eng. L. GHEORGHIU	eng. F. PADURE	eng. A. TANASESCU		
Client: COMPANIA NATIONALA DE AUTOSTRAZI SI DRUMURI NATIONALE / NATIONAL COMPANY "ROMANIAN HIGHWAYS" AND NATIONAL ROADS		Scara: / Scale: 1:500	OBIECT: / OBJECT: PODUL NOU DE LA COSMESTI, PESTE SIRET, PE DN24 / NEW BRIDGE FROM COSMESTI, OVER SIRET, TO DN24	
Asocierea EXPERT PROIECT 2002 S.R.L. & BETARMEX S.R.L.		Data: / Date: Sept. 2012 Sept. 2012	PLANSA: / DRAWING: AMENAJARE INTERSECTIE DN 24 (E 581), KM 3+690, CU DJ 252 / INTERSECTION ARRANGEMENT NR 24 (E 581), KM 3+690, WITH CR 252	
		Faza: / Stage: Studiu de fezabilitate / Feasibility study	COD DESEN: / DWG NO.: D04/P5/06/07.03	COD PROIECT: / PROJECT NO.: P252 Rev. 1