
DN24 (TISITA)

# PLAN DE SITUATIE POD - SOLUTIA 1 / BRIDGE LAYOUT - 1st SOLUTION
## KM 0+000 - KM 5+601.77
## SECTOR KM 0+400 - KM 0+980

DN24 (TECUCI)

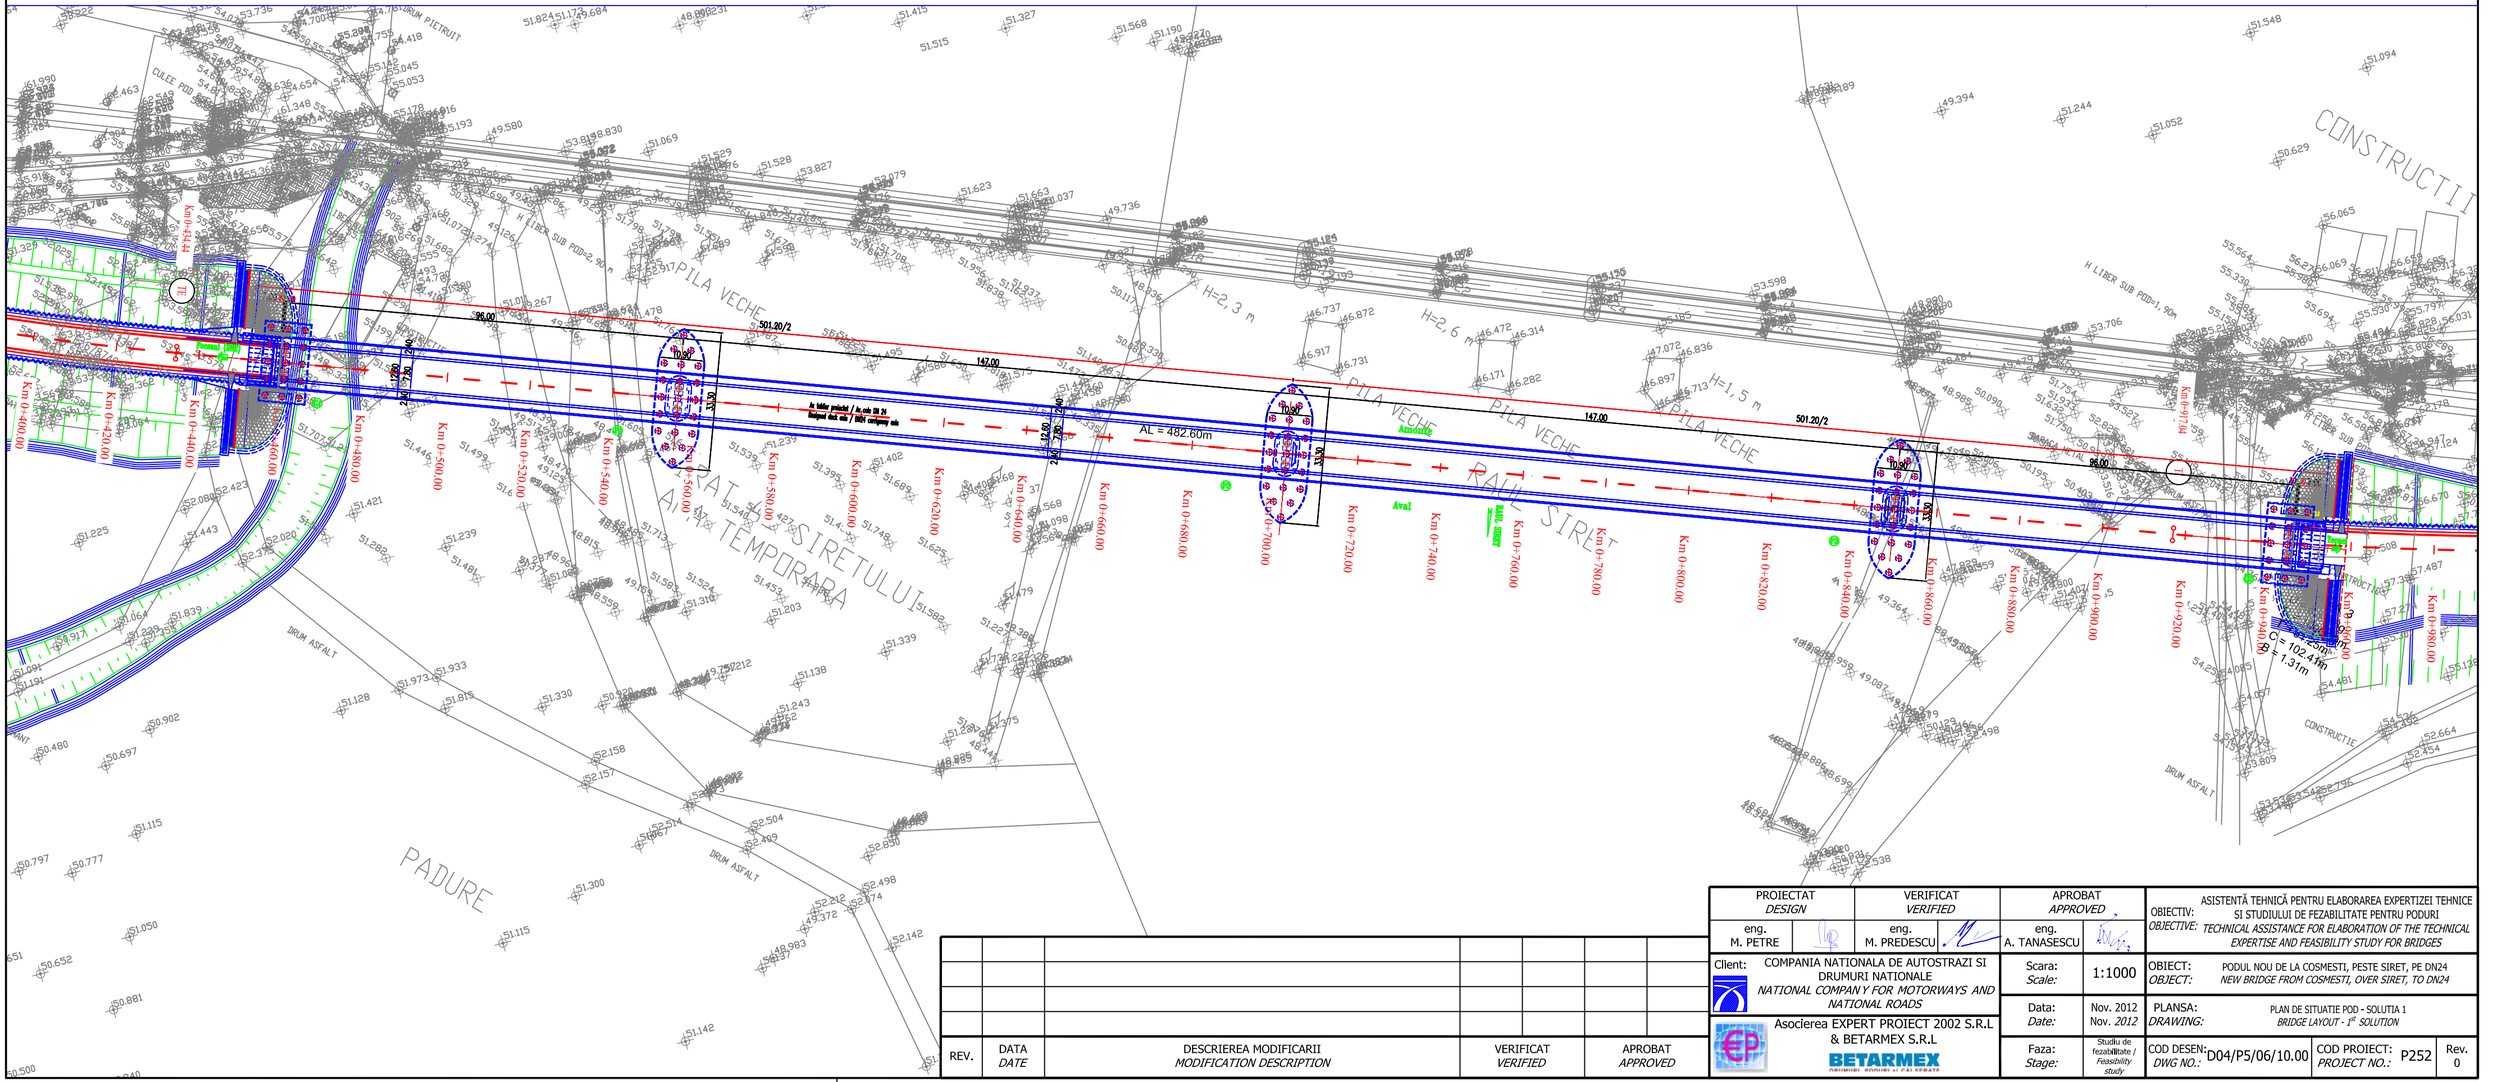


| REV. | DATA *DATE* | DESCRIEREA MODIFICARII *MODIFICATION DESCRIPTION* | VERIFICAT *VERIFIED* | APROBAT *APPROVED* |
|---|---|---|---|---|
| | | | | |
| | | | | |
| | | | | |
| | | | | |

| PROIECTAT *DESIGN* | VERIFICAT *VERIFIED* | APROBAT *APPROVED* |
|---|---|---|
| eng. M. PETRE | eng. M. PREDESCU | eng. A. TANASESCU |

Client: COMPANIA NATIONALA DE AUTOSTRAZI SI DRUMURI NATIONALE
*NATIONAL COMPANY FOR MOTORWAYS AND NATIONAL ROADS*

Asocierea EXPERT PROIECT 2002 S.R.L & BETARMEX S.R.L

BETARMEX

| | |
|---|---|
| Scara: *Scale:* | 1:1000 |
| Data: *Date:* | Nov. 2012 / *Nov. 2012* |
| Faza: *Stage:* | Studiu de fezabilitate / *Feasibility study* |

OBIECTIV: *OBJECTIVE:* ASISTENTĂ TEHNICĂ PENTRU ELABORAREA EXPERTIZEI TEHNICE SI STUDIULUI DE FEZABILITATE PENTRU PODURI / *TECHNICAL ASSISTANCE FOR ELABORATION OF THE TECHNICAL EXPERTISE AND FEASIBILITY STUDY FOR BRIDGES*

OBIECT: *OBJECT:* PODUL NOU DE LA COSMESTI, PESTE SIRET, PE DN24 / *NEW BRIDGE FROM COSMESTI, OVER SIRET, TO DN24*

PLANSA: *DRAWING:* PLAN DE SITUATIE POD - SOLUTIA 1 / *BRIDGE LAYOUT - 1st SOLUTION*

COD DESEN: *DWG NO.:* D04/P5/06/10.00

COD PROIECT: *PROJECT NO.:* P252

Rev. 0