
DN24 (TISITA)

DN24 (TECUCI)

PROFIL LONGITUDINAL POD - SOLUTIA 1 / BRIDGE LONGITUDINAL PROFILE - 1st SOLUTION

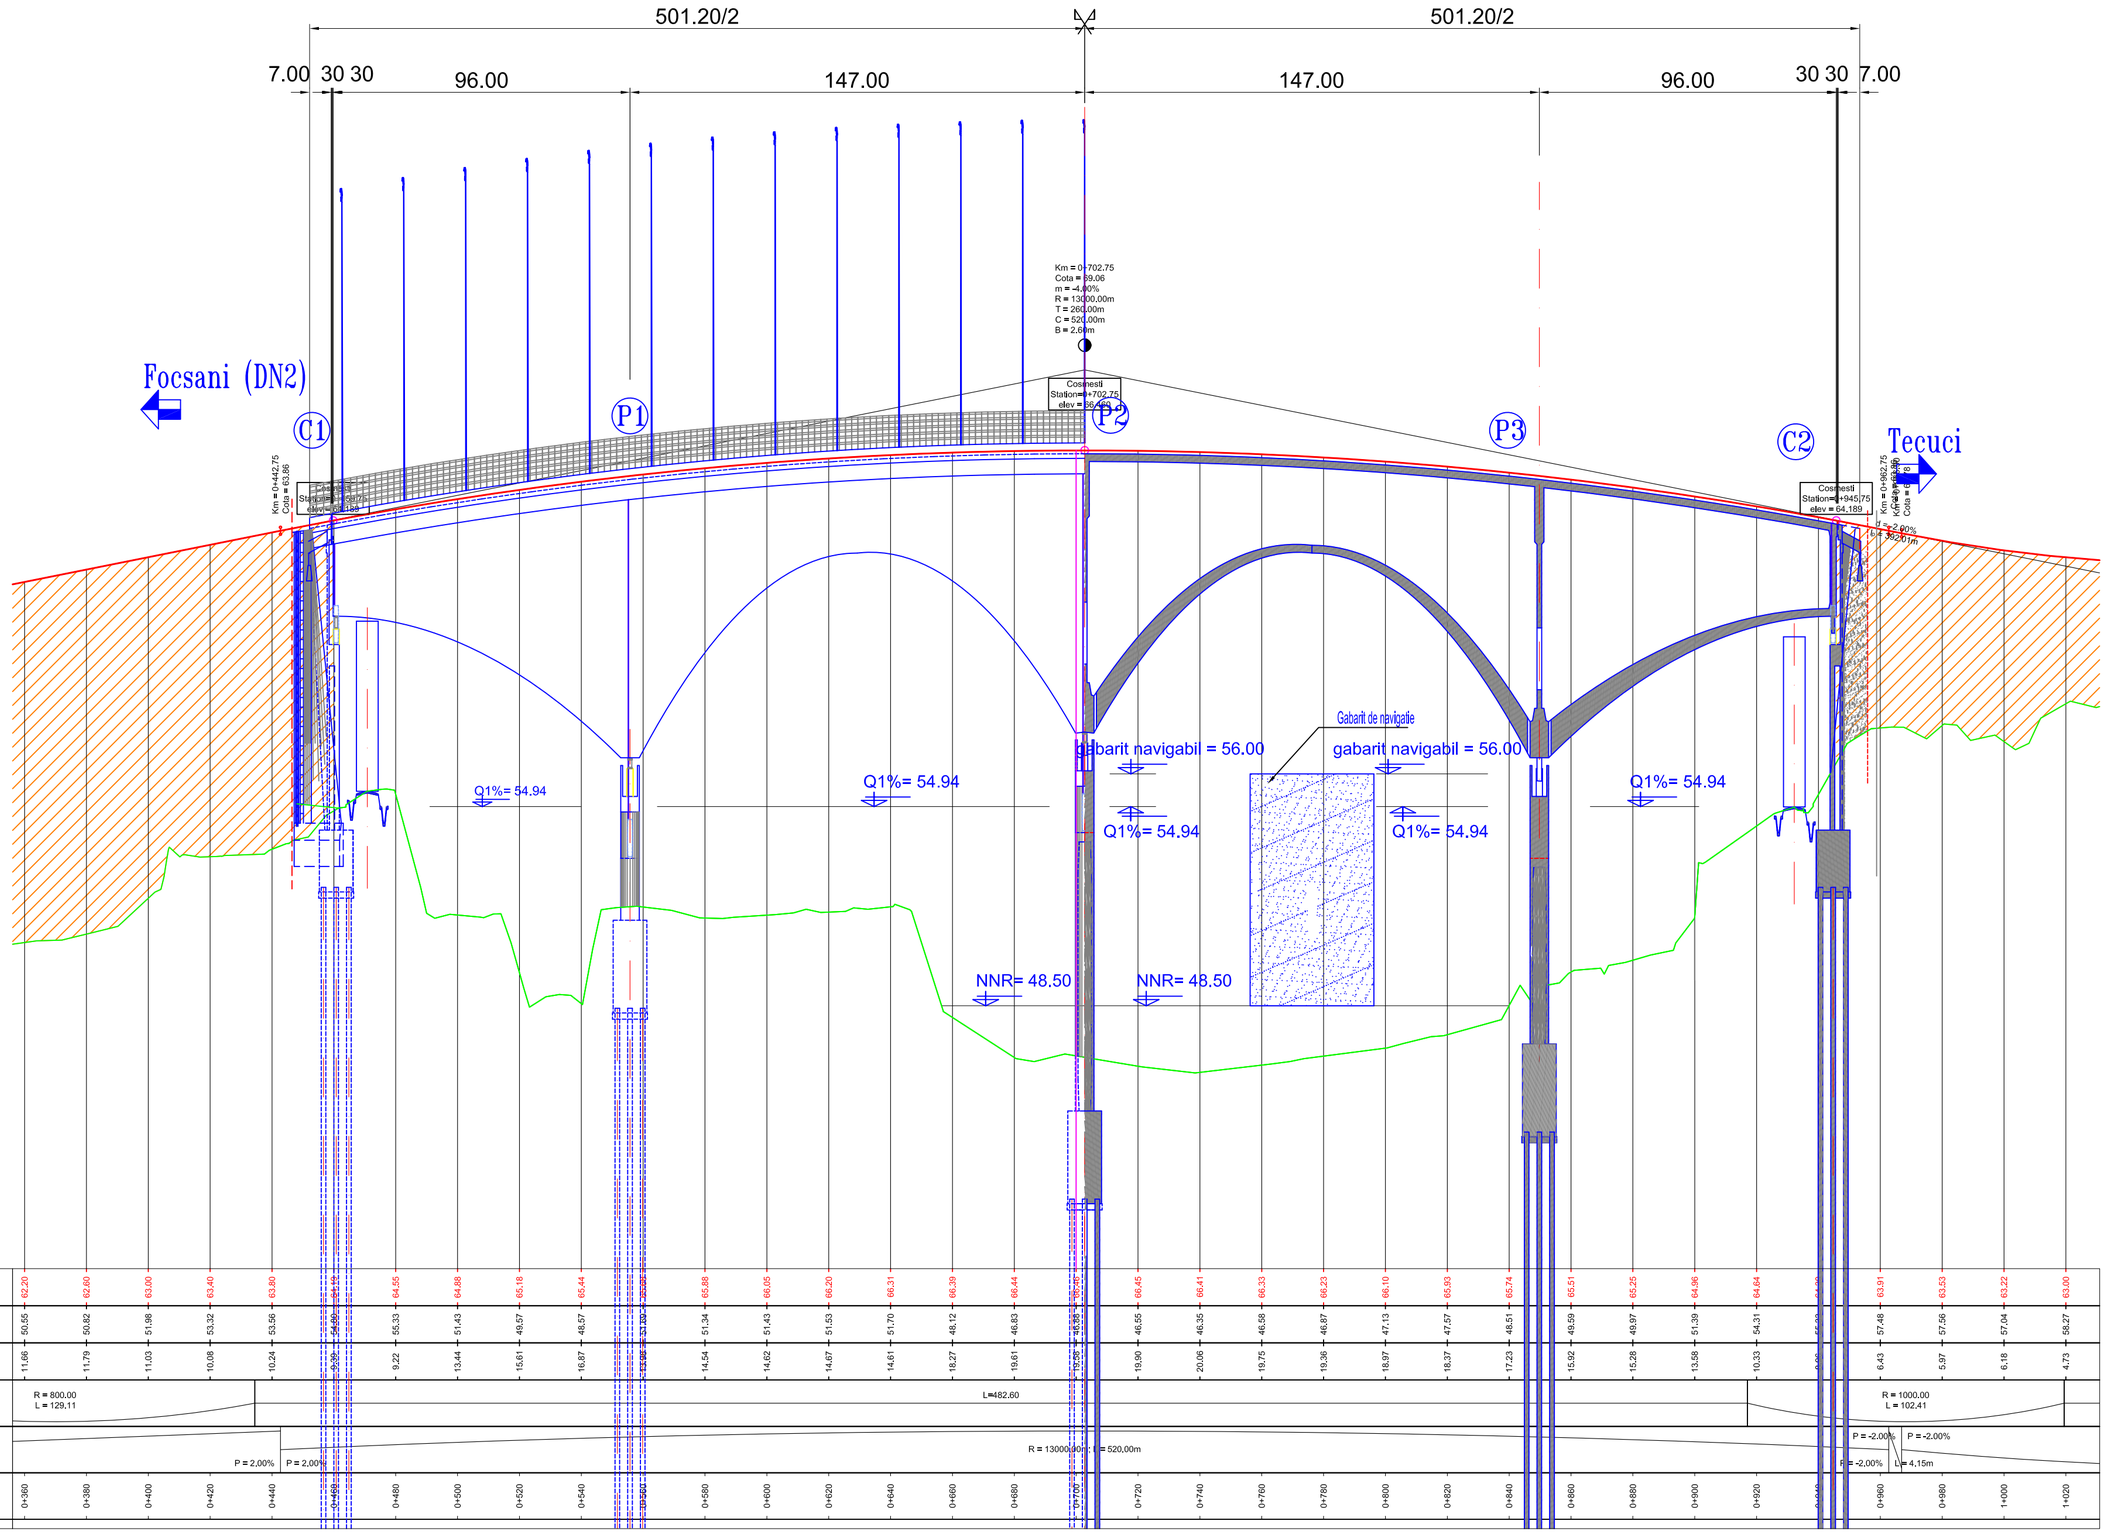

NIVEL REFERINTA = 40.00

| | | |