
DN24 (TISITA)

PLAN DE SITUATIE PASAJ - SOLUTIA 2 / OVERPASS LAYOUT - 2nd SOLUTION

KM 0+000 - KM 5+601.77

SECTOR KM 1+540 - KM 1+920

DN24 (TECUCI)

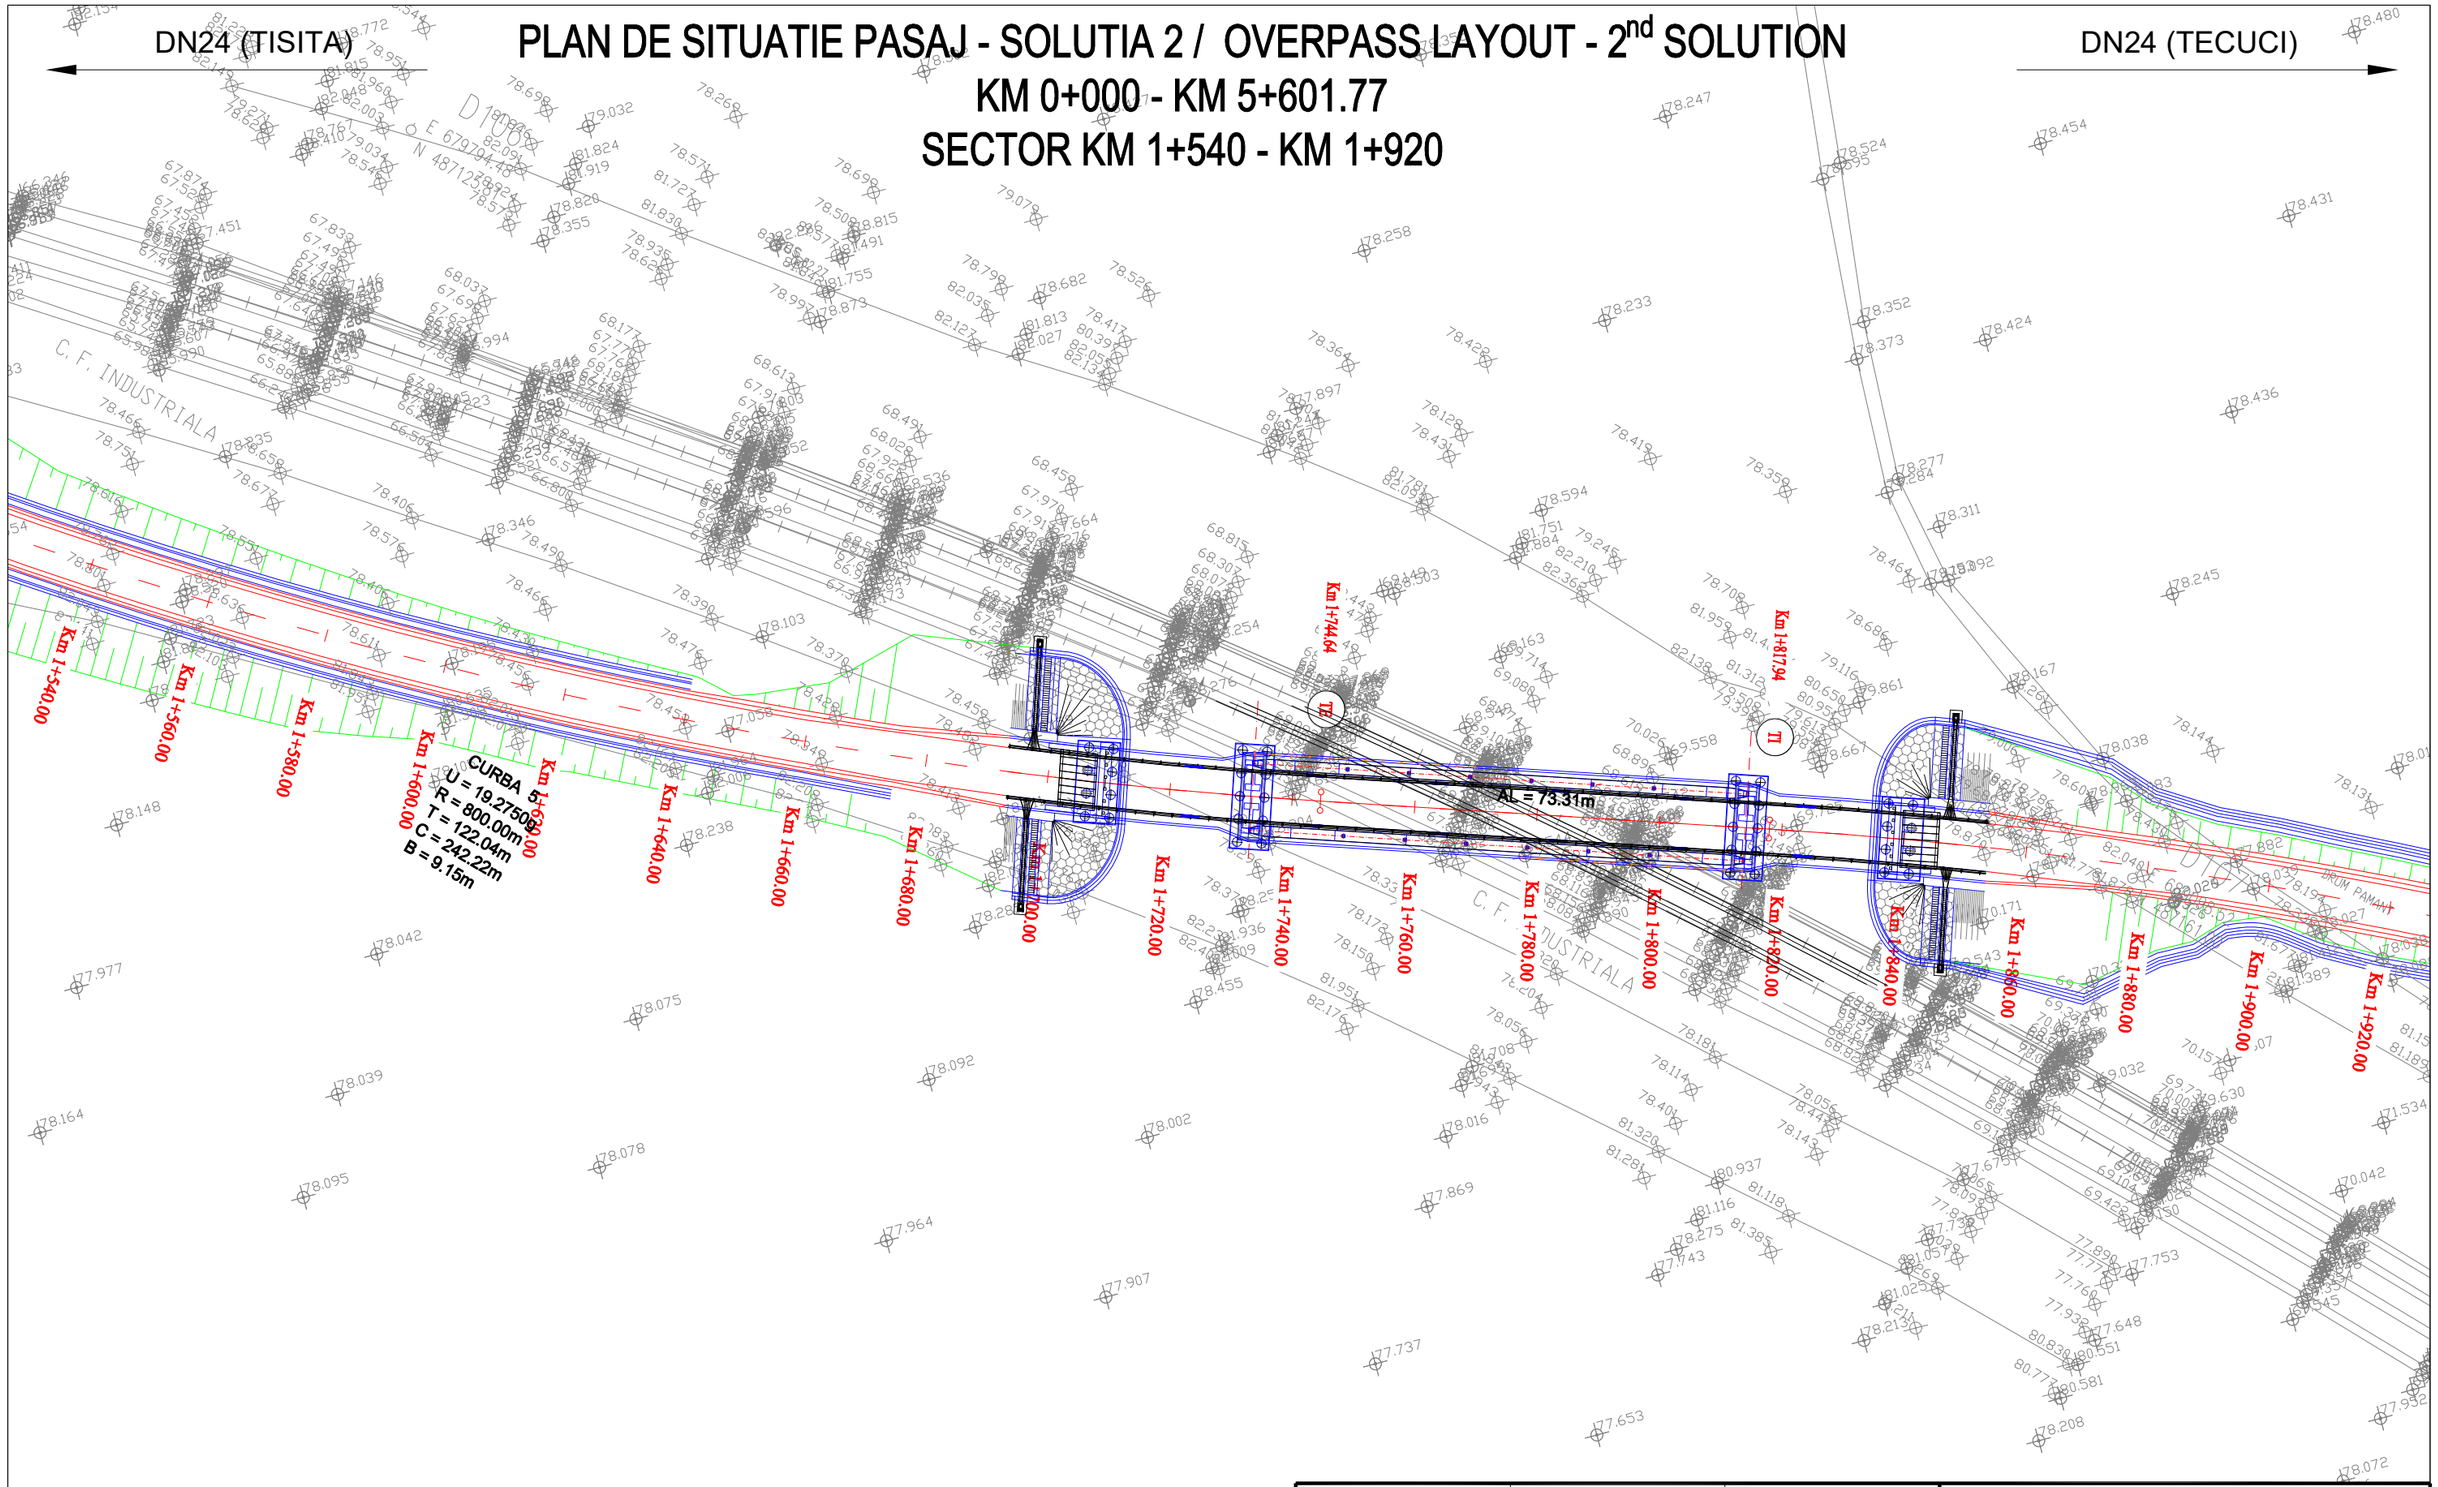

REV.	DATA *DATE*	DESCRIEREA MODIFICARII *MODIFICATION DESCRIPTION*	VERIFICAT *VERIFIED*	APROBAT *APPROVED*

PROIECTAT *DESIGN*	VERIFICAT *VERIFIED*	APROBAT *APPROVED*
eng. M. PETRE	eng. M. PREDESCU	eng. A. TANASESCU

Client: COMPANIA NATIONALA DE AUTOSTRAZI SI DRUMURI NATIONALE
NATIONAL COMPANY FOR MOTORWAYS AND NATIONAL ROADS

Asocierea EXPERT PROIECT 2002 S.R.L & BETARMEX S.R.L
BETARMEX DRUMURI, PODURI și CĂI FERATE

Scara: *Scale:*	1:1000	
Data: *Date:*	**Nov. 2012** **Nov. *2012***	
Faza: *Stage:*	Studiu de fezabilitate / *Feasibility study*	

OBIECTIV: **ASISTENȚĂ TEHNICĂ PENTRU ELABORAREA EXPERTIZEI TEHNICE SI STUDIULUI DE FEZABILITATE PENTRU PODURI**
OBJECTIVE: ***TECHNICAL ASSISTANCE FOR ELABORATION OF THE TECHNICAL EXPERTISE AND FEASIBILITY STUDY FOR BRIDGES***

OBIECT: **PODUL NOU DE LA COSMESTI, PESTE SIRET, PE DN24**
OBJECT: ***NEW BRIDGE FROM COSMESTI, OVER SIRET, TO DN24***

PLANSA: **PLAN DE SITUATIE PASAJ - SOLUTIA 2**
DRAWING: ***OVERPASS LAYOUT - 2nd SOLUTION***

COD DESEN: ***DWG NO.:*** **D04/P5/06/**30.00 | COD PROIECT: *PROJECT NO.:* P252 | Rev. 0