
PROFIL LONGITUDINAL PASAJ - SOLUTIA 2
OVERPASS LONGITUDINAL PROFILE - 2st SOLUTION
SECTOR KM 1+580 - KM 1+960

DN24 (TISITA) ← → DN24 (TECUCI)

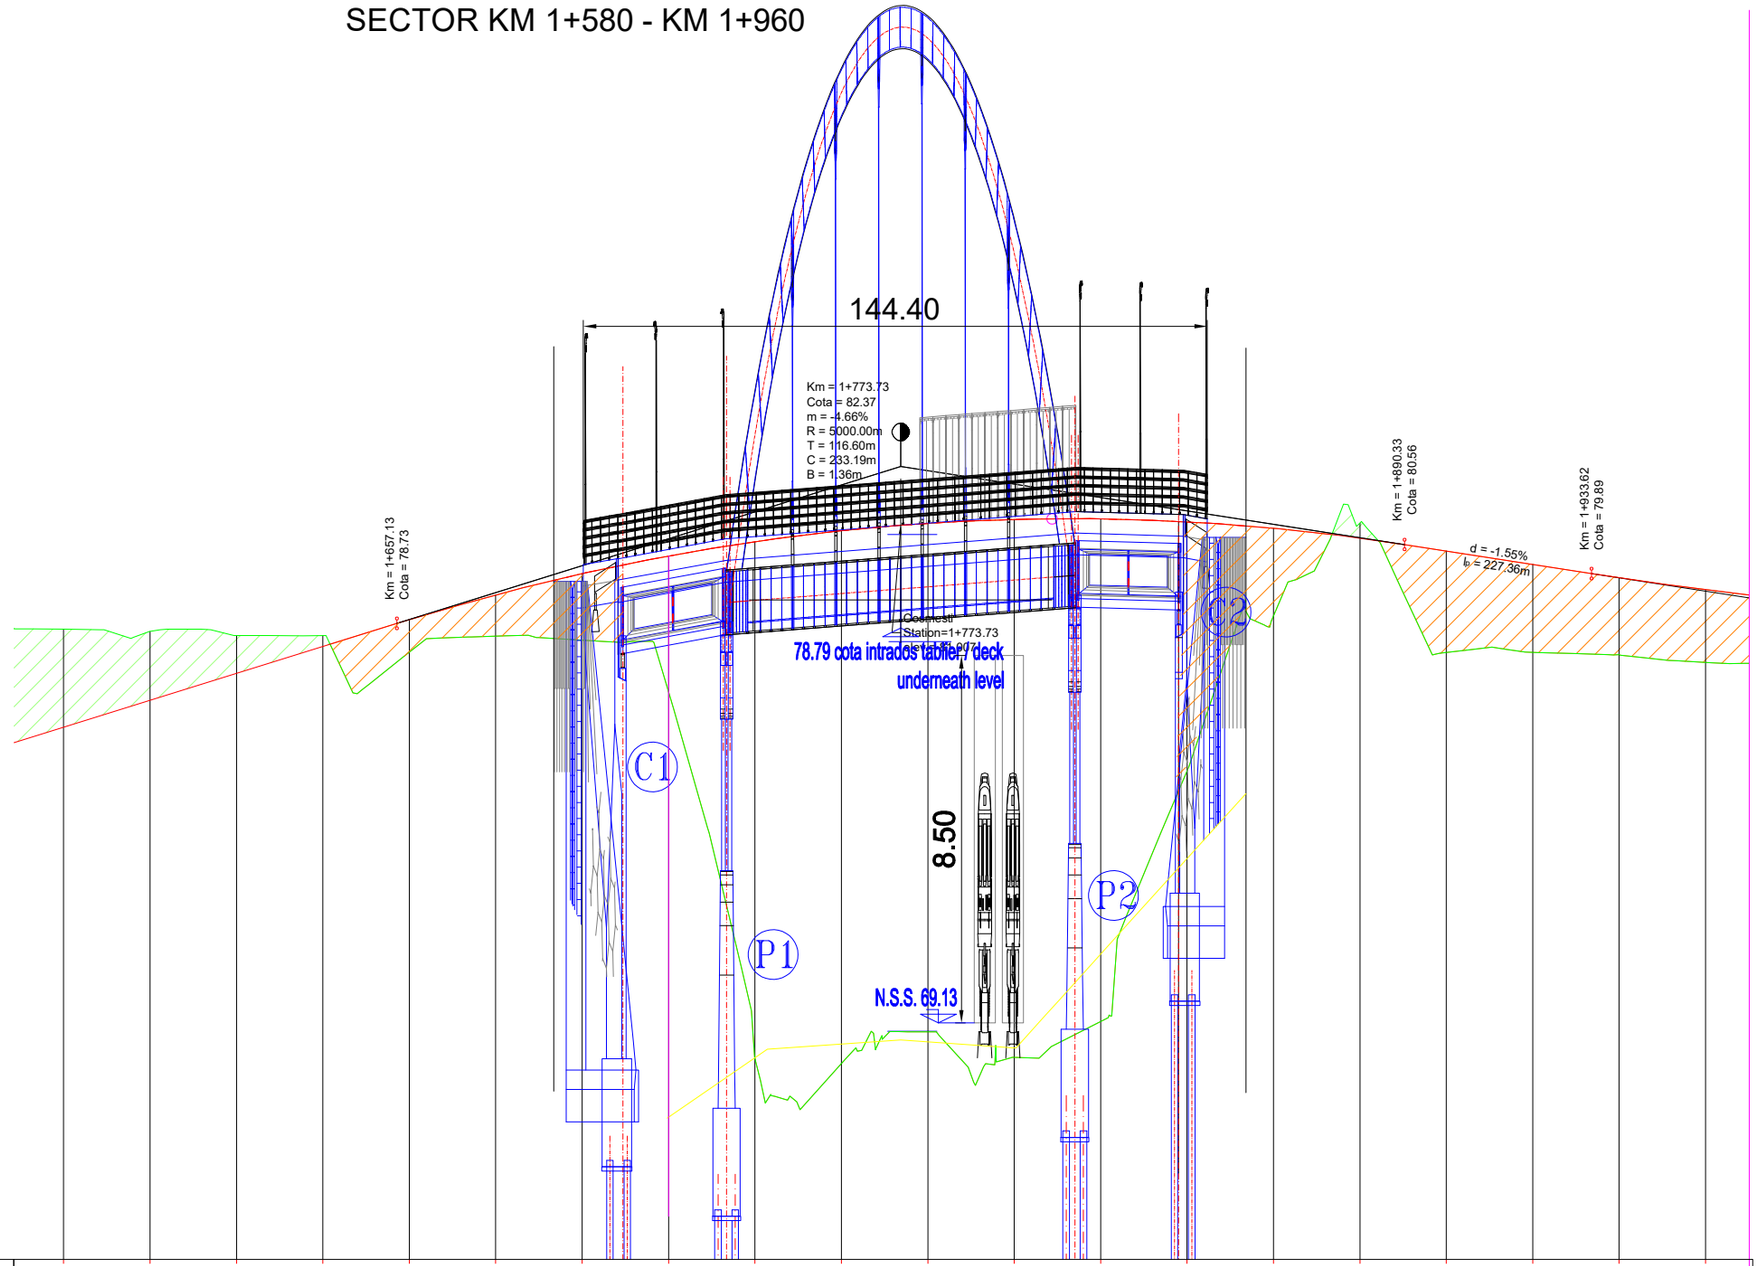

NIVEL REFERINTA = 64.00

COTE PROIECT / DESIGN LEVELS	76.33	76.96	77.58	78.20	78.82	79.39	79.89	80.30	80.63	80.88	81.05	81.14	81.15	81.09	80.94	80.71	80.41	80.10	79.79	79.51
COTE TEREN / GROUND LEVELS	78.60	78.55	78.46	78.45	78.07	78.44	78.35	77.15	68.66	68.55	69.28	68.69	69.52	75.32	78.90	81.05	78.06	78.07	78.01	77.83
DIFERENTE IN AX / LEVEL DIFFERENCE	-2.27	-1.59	-0.88	-0.25	0.75	0.95	1.54	3.15	11.96	12.33	11.77	12.45	11.63	5.76	2.03	-0.34	2.35	2.03	1.78	1.68
GEOMETRIE IN PLAN / PLAN GEOMETRY	R = 800.00 L = 242.22								L=73.31											
DECLIVITATI / GRADIENT	P = 3.11%				P = 3.11%				R = 5000.00m; L = 233.19m				P = -1.55%				L = 43.30m	P = -1.55%		P = -1.55%
DISTANTE CUMULATE / CUMULATIVE DISTANCE	1+580	1+600	1+620	1+640	1+660	1+680	1+700	1+720	1+740	1+760	1+780	1+800	1+820	1+840	1+860	1+880	1+900	1+920	1+940	1+960

LEGENDA / LEGEND

- *Linie rosie proiectata / designed axis*
- *Linie teren existent / existing terrain*
- *Sapatura / cut*
- *Umplutura / fill*

REV.	DATA *DATE*	DESCRIEREA MODIFICARII *MODIFICATION DESCRIPTION*	VERIFICAT *VERIFIED*	APROBAT *APPROVED*

PROIECTAT *DESIGN*	VERIFICAT *VERIFIED*	APROBAT *APPROVED*
eng. M. PETRE	eng. M. PREDESCU	eng. A. TANASESCU

Client: COMPANIA NATIONALA DE AUTOSTRAZI SI DRUMURI NATIONALE
NATIONAL COMPANY FOR MOTORWAYS AND NATIONAL ROADS

Asocierea EXPERT PROIECT 2002 S.R.L & BETARMEX S.R.L
BETARMEX DRUMURI, PODURI si CAI FERATE

OBIECTIV: ASISTENTĂ TEHNICĂ PENTRU ELABORAREA EXPERTIZEI TEHNICE SI STUDIULUI DE FEZABILITATE PENTRU PODURI
OBJECTIVE: *TECHNICAL ASSISTANCE FOR ELABORATION OF THE TECHNICAL EXPERTISE AND FEASIBILITY STUDY FOR BRIDGES*

Scara: *Scale:*	1:1000 1:100	OBIECT: *OBJECT:*	**PODUL NOU DE LA COSMESTI, PESTE SIRET, PE DN24** ***NEW BRIDGE FROM COSMESTI, OVER SIRET, TO DN24***
Data: *Date:*	**Nov. 2012** **Nov. 2012**	PLANSA: *DRAWING:*	**PROFIL LONGITUDINAL PASAJ - SOLUTIA 2** ***OVERPASS LONGITUDINAL PROFILE - 2st SOLUTION***
Faza: *Stage:*	Studiu de fezabilitate / *Feasibility study*	**COD DESEN:** ***DWG NO.:*** **D04/P5/06/31.00**	COD PROIECT: *PROJECT NO.:* P252 — Rev. 0