
PLAN DE SITUATIE PASAJ CANALIZARE- SOLUTIA 2 / SEWAGE OVERPASS LAYOUT - 2nd SOLUTION

KM 0+000 - KM 5+601.77

SECTOR KM 1+540 - KM 1+920

DN24 (TISITA)

DN24 (TECUCI)

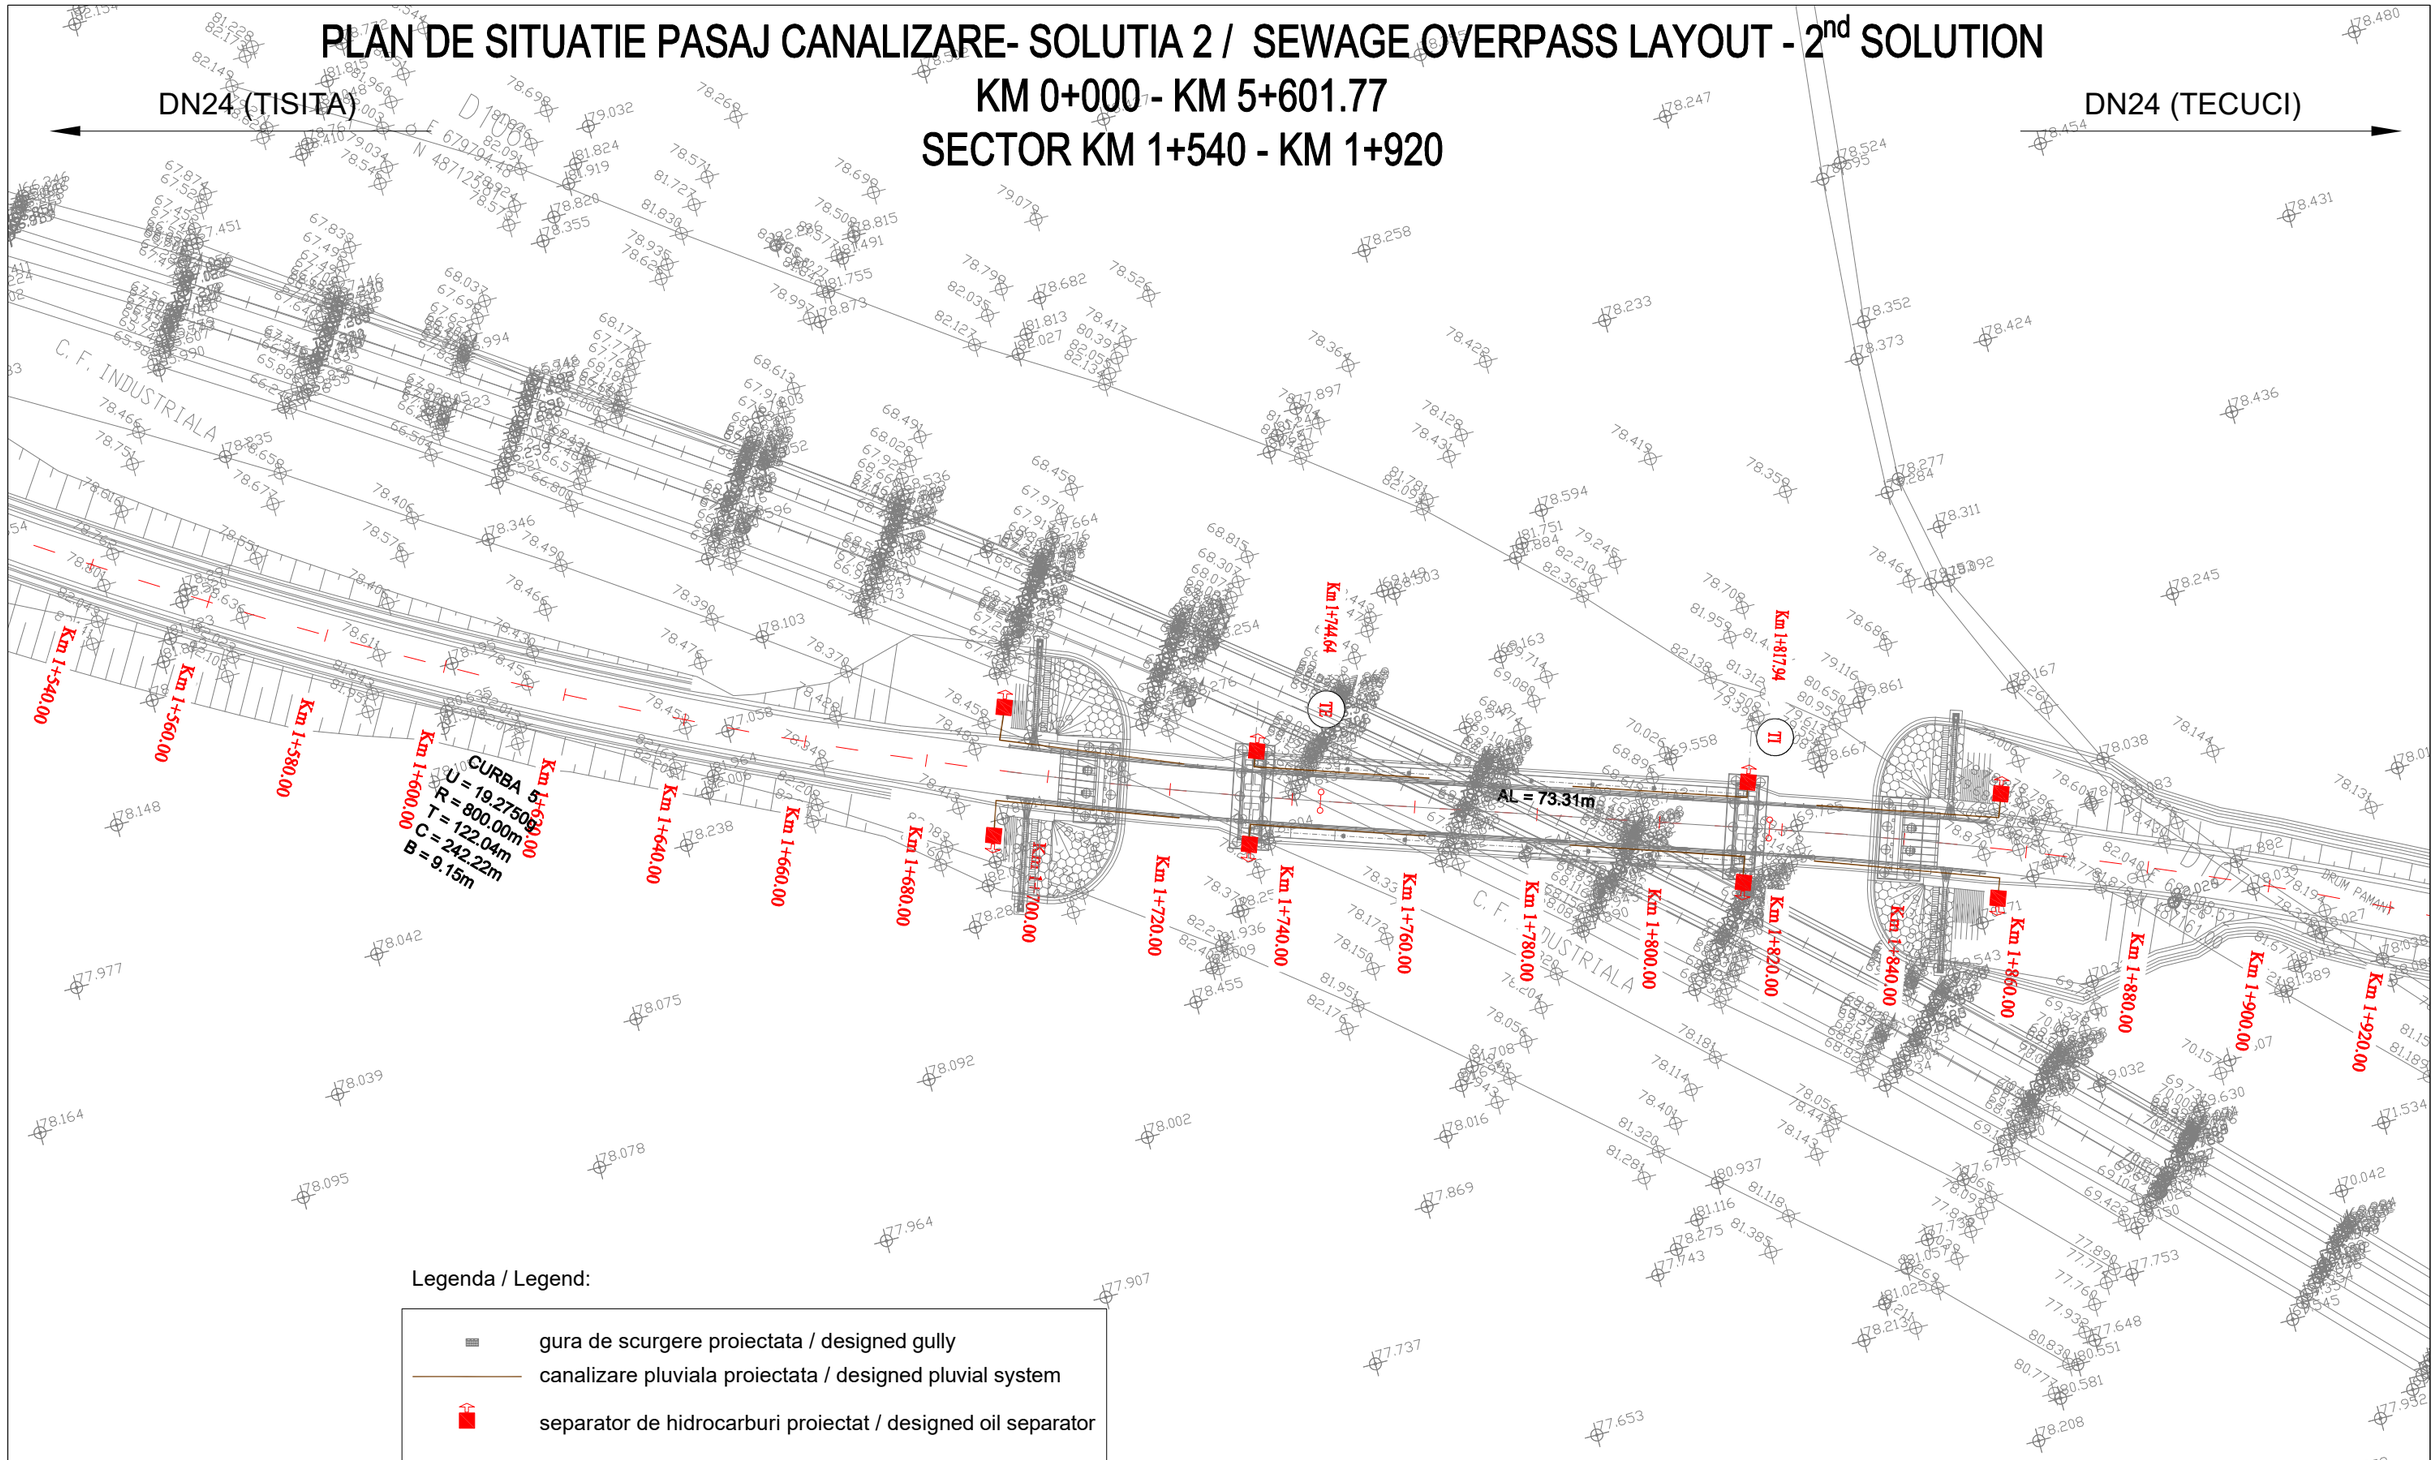

Legenda / Legend:

- gura de scurgere proiectata / designed gully
- canalizare pluviala proiectata / designed pluvial system
- separator de hidrocarburi proiectat / designed oil separator

REV.	DATA *DATE*	DESCRIEREA MODIFICARII *MODIFICATION DESCRIPTION*	VERIFICAT *VERIFIED*	APROBAT *APPROVED*

PROIECTAT *DESIGN*		VERIFICAT *VERIFIED*	APROBAT *APPROVED*	
eng. M. PETRE		eng. M. PREDESCU	eng. A. TANASESCU	
Client: COMPANIA NATIONALA DE AUTOSTRAZI SI DRUMURI NATIONALE *NATIONAL COMPANY FOR MOTORWAYS AND NATIONAL ROADS*		Scara: *Scale:*	1:1000	OBIECTIV: *OBJECTIVE:* ASISTENTĂ TEHNICĂ PENTRU ELABORAREA EXPERTIZEI TEHNICE SI STUDIULUI DE FEZABILITATE PENTRU PODURI *TECHNICAL ASSISTANCE FOR ELABORATION OF THE TECHNICAL EXPERTISE AND FEASIBILITY STUDY FOR BRIDGES*
		Data: *Date:*	Nov. 2012 *Nov. 2012*	OBIECT: *OBJECT:* PODUL NOU DE LA COSMESTI, PESTE SIRET, PE DN24 *NEW BRIDGE FROM COSMESTI, OVER SIRET, TO DN24*
Asocierea EXPERT PROIECT 2002 S.R.L & BETARMEX S.R.L BETARMEX DRUMURI, PODURI şi CĂI FERATE		Faza: *Stage:*	Studiu de fezabilitate / *Feasibility study*	PLANSA: *DRAWING:* PLAN DE SITUATIE CANALIZARE PASAJ - SOLUTIA 2 *SEWAGE OVERPASS LAYOUT - 2st SOLUTION*
				COD DESEN: *DWG NO.:* D04/P5/06/39.00 | COD PROIECT: *PROJECT NO.:* P252 | Rev. 0