PLAN DE AMPLASARE IN ZONA
GENERAL LAYOUT

TRASEU EXISTENT DN24
EXISTING NR 24

TRASEU PROIECTAT DN24
DESIGN NR 24

KM 1+775
PASAJ PROIECTAT PESTE C.F.
DESIGN BRIDGE OVER RAILWAY

KM 3+690
AMENAJARE INTERSECTIE CU DJ 252
INTERSECTION ARRANGEMENT WITH CR 252

DJ 252 / CR 252

CALE FERATA / RAILWAY
MARASESTI-TECUCI

INTERSECTIE DE TIP
GIRATORIU PROIECTATA
DESIGN ROUNDABOUT

KM 0+000
INCEPUT PROIECT
START PROJECT

KM 5+801.77
SFARSIT PROIECT
END PROJECT

POD PROIECTAT, PESTE SIRET, PE DN24
NEW BRIDGE FROM COSMESTI, OVER SIRET, TO DN24

Cablu Tc pe pod

Cablu Tc în săpătură

LEGENDA / LEGEND:

- Traseu existent DN 24, L= 6.9 km
  Existing NR 24
- Traseu proiectat DN 24, L= 5.6 km
  Design NR 24
- Cale ferata Marasesti - Tecuci
  Marasesti - Tecuci railway

CONSILIUL JUDEȚEAN GALAȚI
CERTIFICAT DE URBANISM
nr. 156/3704 din 06.07.12

Valabil cu avize 1047/05.09.2012

REV.	DATA DATE	DESCRIEREA MODIFICARII MODIFICATION DESCRIPTION	VERIFICAT VERIFIED	APROBAT APPROVED

PROIECTAT DESIGN	VERIFICAT VERIFIED	APROBAT APPROVED
eng. L. GHEORGHIU	eng. F. PADURE	eng. A. TANASESCU

Client: COMPANIA NATIONALA DE AUTOSTRAZI SI DRUMURI NATIONALE
NATIONAL COMPAN Y FOR MOTORWAYS AND NATIONAL ROADS

Asocierea EXPERT PROIECT 2002 S.R.L & BETARMEX S.R.L

Scara: Scale:	1:25.000	
Data: Date:	Iulie 2012 July 2012	
Faza: Stage:	Studiu de fezabilitate / Feasibility study	

OBIECTIV: ASISTENȚĂ TEHNICĂ PENTRU ELABORAREA EXPERTIZEI TEHNICE SI STUDIULUI DE FEZABILITATE PENTRU PODURI
OBJECTIVE: TECHNICAL ASSISTANCE FOR ELABORATION OF THE TECHNICAL EXPERTISE AND FEASIBILITY STUDY FOR BRIDGES

OBIECT: PODUL NOU DE LA COSMESTI, PESTE SIRET, PE DN24
OBJECT: NEW BRIDGE FROM COSMESTI, OVER SIRET, TO DN24


PLANSA: PLAN DE AMPLASARE IN ZONA
DRAWING: GENERAL LAYOUT

COD DESEN: DWG NO.: D04/P5/06/01.00 | COD PROIECT: PROJECT NO.: P252 | Rev. 0

PLAN DE SITUATIE / LAYOUT
KM 0+000 - KM 5+601.77
SECTOR KM 0+000 - KM 0+380

DN24 (TISITA)

DN24 (TECUCI)

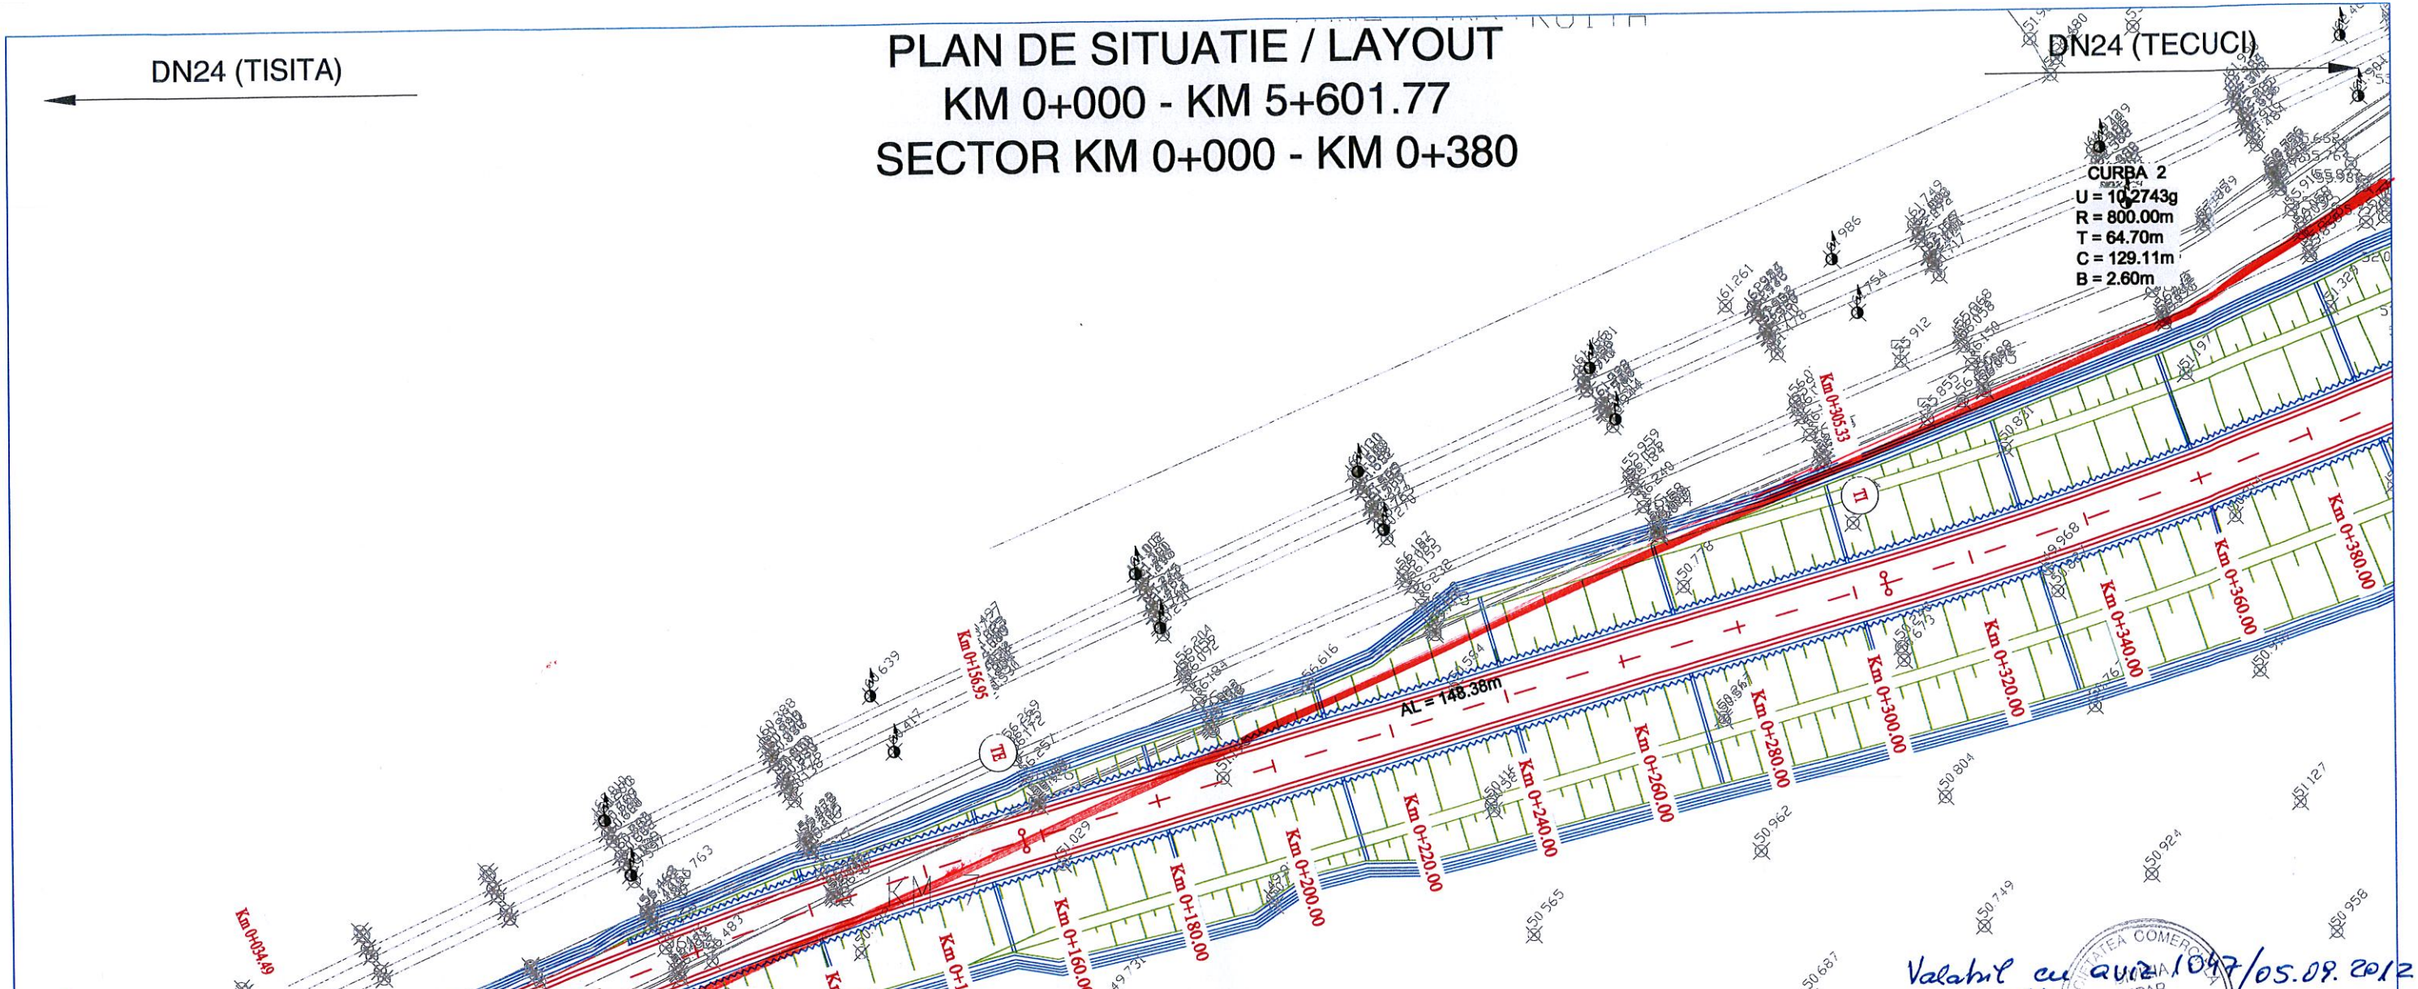

Valabil cu aviz 1097/05.09.2012

CONSILIUL JUDEȚEAN GALAȚI
ANEXĂ LA CERTIFICATUL DE URBANISM
Nr. 116/3174 din 06.07.2012

Legenda / Legend:

- ax proiectat / designed axis
- parte carosabila proiectata / designed carriageway
- sant proiectat / designed ditch
- parapete proiectat / designed safety steel barrier
- taluz proiectat / designed earth slope
- existent / existing

REV.	DATA *DATE*	DESCRIEREA MODIFICARII *MODIFICATION DESCRIPTION*	VERIFICAT *VERIFIED*	APROBAT *APPROVED*

PROIECTAT *DESIGN*	VERIFICAT *VERIFIED*	APROBAT *APPROVED*	
eng. L. GHEORGHIU	eng. F. PADURE	eng. A. TANASESCU	OBIECTIV: *OBJECTIVE:* ASISTENȚĂ TEHNICĂ PENTRU ELABORAREA EXPERTIZEI TEHNICE SI STUDIULUI DE FEZABILITATE PENTRU PODURI / *TECHNICAL ASSISTANCE FOR ELABORATION OF THE TECHNICAL EXPERTISE AND FEASIBILITY STUDY FOR BRIDGES*

Client: COMPANIA NATIONALA DE AUTOSTRAZI SI DRUMURI NATIONALE *NATIONAL COMPAN Y FOR MOTORWAYS AND NATIONAL ROADS*	Scara: *Scale:*	1:1000	OBIECT: *OBJECT:* PODUL NOU DE LA COSMESTI, PESTE SIRET, PE DN24 / *NEW BRIDGE FROM COSMESTI, OVER SIRET, TO DN24*
	Data: *Date:*	Iulie 2012 *July 2012*	PLANSA: *DRAWING:* PLAN DE SITUATIE / *LAYOUT*
Asocierea EXPERT PROIECT 2002 S.R.L & BETARMEX S.R.L	Faza: *Stage:*	Studiu de fezabilitate / *Feasibility study*	COD DESEN: *DWG NO.:* D04/P5/06/04.01 — COD PROIECT: *PROJECT NO.:* P252 — Rev. 0

PLAN DE SITUATIE / LAYOUT
KM 0+000 - KM 5+601.77
SECTOR KM 0+380 - KM 0+760

DN24 (TISITA)

DN24 (TECUCI)

Cablu Tc. în săpătură

Cablu Tc. pe pod

SFARSIT TRONSON RESTABILIRE DC 68 km 0+180.46

INCEPUT TRONSON RESTABILIRE DC 68 km 0+000

PODUL PROIECTAT, PESTE SIRET, PE DN24
NEW BRIDGE FROM COSMESTI, OVER SIRET, TO DN24

AL = 482.60m

PILA VECHE

H=2.3 m

H=2.6 m

RAMBLEU

DRUM TEMPORAR

DRUM ASFALT

PADURE

Km 0+000.00 Km 0+020.00 Km 0+040.00 Km 0+060.00 Km 0+080.00 Km 0+100.00 Km 0+120.00 Km 0+140.00 Km 0+160.00 Km 0+180.46 Km 0+174.41 Km 0+134.44 Km 0+140.31 Km 0+098.31 Km 0+380.00 Km 0+400.00 Km 0+420.00 Km 0+440.00 Km 0+460.00 Km 0+480.00 Km 0+500.00 Km 0+520.00 Km 0+540.00 Km 0+560.00 Km 0+580.00 Km 0+600.00 Km 0+620.00 Km 0+640.00 Km 0+660.00 Km 0+680.00 Km 0+700.00 Km 0+720.00 Km 0+740.00 Km 0+760.00

Km 0+039.09

Valabil cu avizul 1047/05.09.2012

ROMTELECOM S.A. DIVIZIA COMERCIALA MPAR AVIZE TEHNICE 7

CONSILIUL JUDETEAN GALATI
OAREA
CERTIFICAT DE URBANISM
Nr. 376/374 din 06.07.2012

S.C. EXPERT PROIECT 2002 S.R.L. Bucuresti


Legenda / Legend:

- ax proiectat / designed axis
- parte carosabila proiectata / designed carriageway
- sant proiectat / designed ditch
- parapete proiectat / designed safety steel barrier
- taluz proiectat / designed earth slope
- existent / existing

REV.	DATA *DATE*	DESCRIEREA MODIFICARII *MODIFICATION DESCRIPTION*	VERIFICAT *VERIFIED*	APROBAT *APPROVED*

PROIECTAT *DESIGN*	VERIFICAT *VERIFIED*	APROBAT *APPROVED*	OBIECTIV: / *OBJECTIVE:* ASISTENTĂ TEHNICĂ PENTRU ELABORAREA EXPERTIZEI TEHNICE SI STUDIULUI DE FEZABILITATE PENTRU PODURI / *TECHNICAL ASSISTANCE FOR ELABORATION OF THE TECHNICAL EXPERTISE AND FEASIBILITY STUDY FOR BRIDGES*
eng. L. GHEORGHIU	eng. F. PADURE	eng. A. TANASESCU	
Client: COMPANIA NATIONALA DE AUTOSTRAZI SI DRUMURI NATIONALE / *NATIONAL COMPAN Y FOR MOTORWAYS AND NATIONAL ROADS*		Scara: *Scale:* 1:1000	OBIECT: / *OBJECT:* PODUL NOU DE LA COSMESTI, PESTE SIRET, PE DN24 / *NEW BRIDGE FROM COSMESTI, OVER SIRET, TO DN24*
Asocierea EXPERT PROIECT 2002 S.R.L & BETARMEX S.R.L		Data: *Date:* Iulie 2012 / *July 2012*	PLANSA: / *DRAWING:* PLAN DE SITUATIE / *LAYOUT*
		Faza: *Stage:* Studiu de fezabilitate / *Feasibility study*	COD DESEN: / *DWG NO.:* D04/P5/06/04.02 — COD PROIECT: / *PROJECT NO.:* P252 — Rev. 0

PLAN DE SITUATIE / LAYOUT
KM 0+000 - KM 5+601.77
SECTOR KM 0+760 - KM 1+140

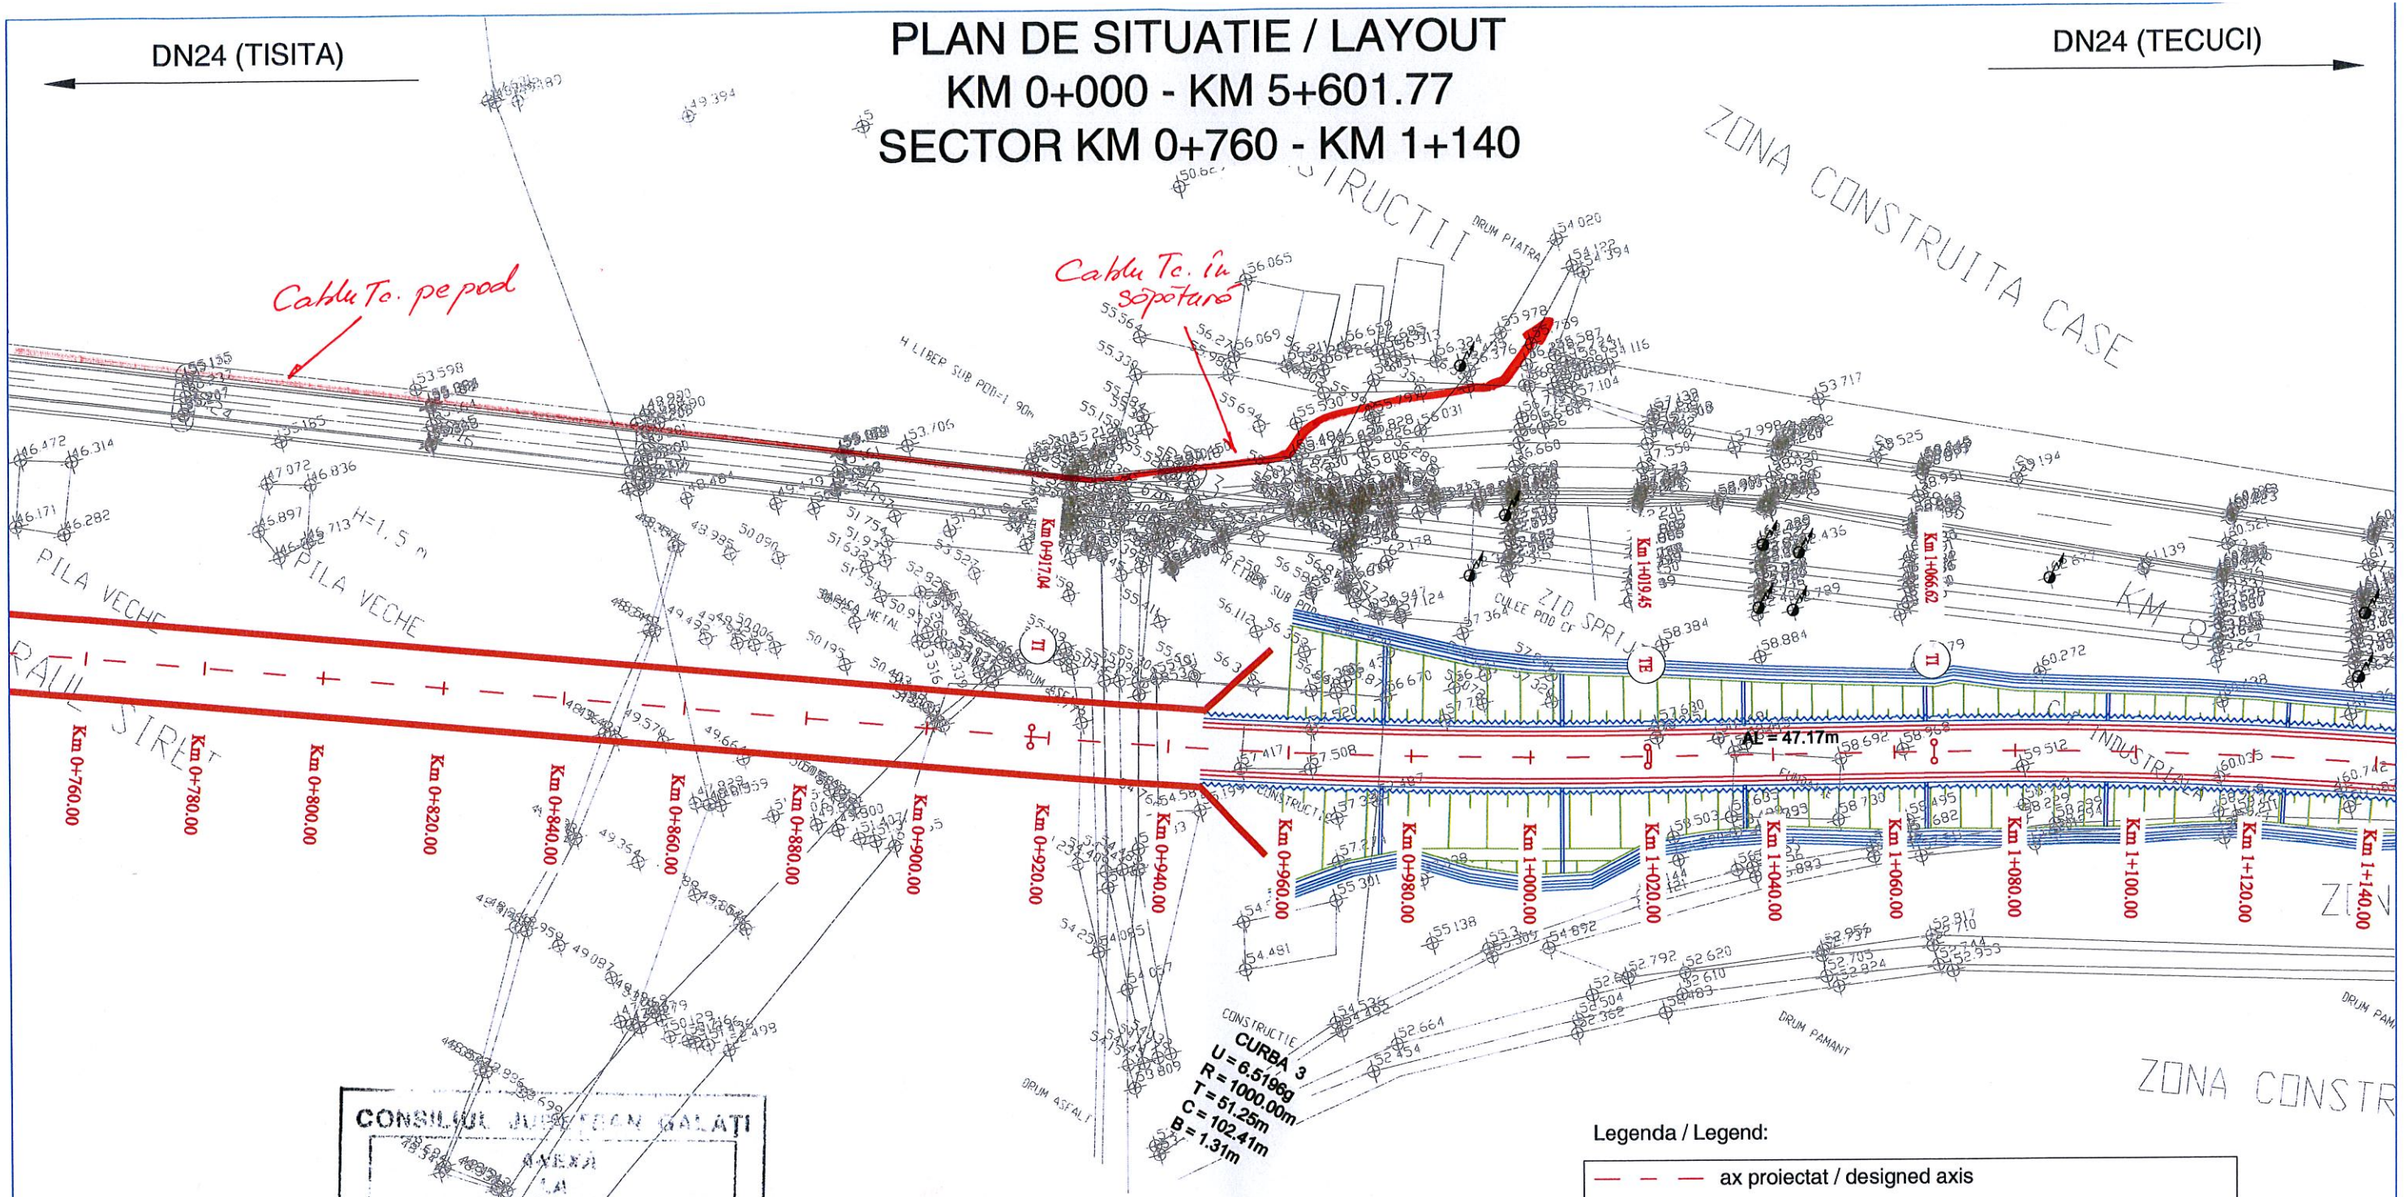

CONSILIUL JUDETEAN GALATI
DIRECTIA
DE
CERTIFICARE URBANISM
Nr. 156/3174 06.07.2012

Valabil cu aviz 1047/05.09.12

S.C. EXPERT PROIECT 2002 S.R.L. Bucuresti

SOCIETATEA COMERCIALA ROMTELECOM S.A. DIVIZIA MEAR AVIZE TEHNICE 7

Legenda / Legend:

- ax proiectat / designed axis
- parte carosabila proiectata / designed carriageway
- sant proiectat / designed ditch
- parapete proiectat / designed safety steel barrier
- taluz proiectat / designed earth slope
- existent / existing

REV.	DATA *DATE*	DESCRIEREA MODIFICARII *MODIFICATION DESCRIPTION*	VERIFICAT *VERIFIED*	APROBAT *APPROVED*

PROIECTAT *DESIGN*	VERIFICAT *VERIFIED*	APROBAT *APPROVED*
eng. L. GHEORGHIU	eng. F. PADURE	eng. A. TANASESCU

Client: COMPANIA NATIONALA DE AUTOSTRAZI SI DRUMURI NATIONALE
NATIONAL COMPAN Y FOR MOTORWAYS AND NATIONAL ROADS

Asocierea EXPERT PROIECT 2002 S.R.L & BETARMEX S.R.L
BETARMEX DRUMURI, PODURI și CĂI FERATE

Scara: *Scale:*	1:1000	OBIECTIV: *OBJECTIVE:*	ASISTENȚĂ TEHNICĂ PENTRU ELABORAREA EXPERTIZEI TEHNICE SI STUDIULUI DE FEZABILITATE PENTRU PODURI / *TECHNICAL ASSISTANCE FOR ELABORATION OF THE TECHNICAL EXPERTISE AND FEASIBILITY STUDY FOR BRIDGES*
Data: *Date:*	Iulie 2012 *July 2012*	OBIECT: *OBJECT:*	PODUL NOU DE LA COSMESTI, PESTE SIRET, PE DN24 / *NEW BRIDGE FROM COSMESTI, OVER SIRET, TO DN24*
Faza: *Stage:*	Studiu de fezabilitate / *Feasibility study*	PLANSA: *DRAWING:*	PLAN DE SITUATIE / *LAYOUT*

COD DESEN: *DWG NO.:* D04/P5/06/04.03 | COD PROIECT: *PROJECT NO.:* P252 | Rev. 0

PLAN DE SITUATIE / LAYOUT
KM 0+000 - KM 5+601.77
SECTOR KM 1+140 - KM 1+540

DN24 (TISITA)

DN24 (TECUCI)

Cablu Tc. în săpătură

CANTON C. F.

ZONA CONSTRUITA CASE

DRUM PAMANT

DRUM PIATRA

C.F. INDUSTRIALA

CURBA 4
U = 23.9802g
R = 800.00m
T = 152.48m
C = 301.34m
B = 14.15m

Podet dalat / Slab culvert
km 1+236; D=5.00m/ L=14.48m

AL = 134.45m

Km 1+140.00 Km 1+160.00 Km 1+180.00 Km 1+200.00 Km 1+220.00 Km 1+240.00 Km 1+260.00 Km 1+280.00 Km 1+300.00 Km 1+320.00 Km 1+340.00 Km 1+360.00 Km 1+380.00 Km 1+400.00 Km 1+420.00 Km 1+440.00 Km 1+460.00 Km 1+480.00 Km 1+500.00 Km 1+520.00 Km 1+540.00

CONSILIUL JUDETEAN GALATI
ANEXĂ
LA
CERTIFICATUL DE URBANISM
nr. 176/3174 din 06.07.2012
Arhitect şef

Valabil cu aviz 1047/05.08.2012


Legenda / Legend:

- ax proiectat / designed axis
- parte carosabila proiectata / designed carriageway
- sant proiectat / designed ditch
- parapete proiectat / designed safety steel barrier
- taluz proiectat / designed earth slope
- existent / existing

REV.	DATA *DATE*	DESCRIEREA MODIFICARII *MODIFICATION DESCRIPTION*	VERIFICAT *VERIFIED*	APROBAT *APPROVED*

PROIECTAT *DESIGN*	VERIFICAT *VERIFIED*	APROBAT *APPROVED*	OBIECTIV: / *OBJECTIVE:* ASISTENTĂ TEHNICĂ PENTRU ELABORAREA EXPERTIZEI TEHNICE SI STUDIULUI DE FEZABILITATE PENTRU PODURI / *TECHNICAL ASSISTANCE FOR ELABORATION OF THE TECHNICAL EXPERTISE AND FEASIBILITY STUDY FOR BRIDGES*
eng. L. GHEORGHIU	eng. F. PADURE	eng. A. TANASESCU	
Client: COMPANIA NATIONALA DE AUTOSTRAZI SI DRUMURI NATIONALE / *NATIONAL COMPAN Y FOR MOTORWAYS AND NATIONAL ROADS*		Scara: *Scale:* 1:1000	OBIECT: / *OBJECT:* PODUL NOU DE LA COSMESTI, PESTE SIRET, PE DN24 / *NEW BRIDGE FROM COSMESTI, OVER SIRET, TO DN24*
Asocierea EXPERT PROIECT 2002 S.R.L & BETARMEX S.R.L		Data: *Date:* Iulie 2012 / *July 2012*	PLANSA: / *DRAWING:* PLAN DE SITUATIE / *LAYOUT*
BETARMEX DRUMURI, PODURI şi CĂI FERATE		Faza: *Stage:* Studiu de fezabilitate / *Feasibility study*	COD DESEN: / *DWG NO.:* D04/P5/06/04.04 — COD PROIECT: / *PROJECT NO.:* P252 — Rev. 0

PLAN DE SITUATIE / LAYOUT
KM 0+000 - KM 5+601.77
SECTOR KM 1+540 - KM 1+920

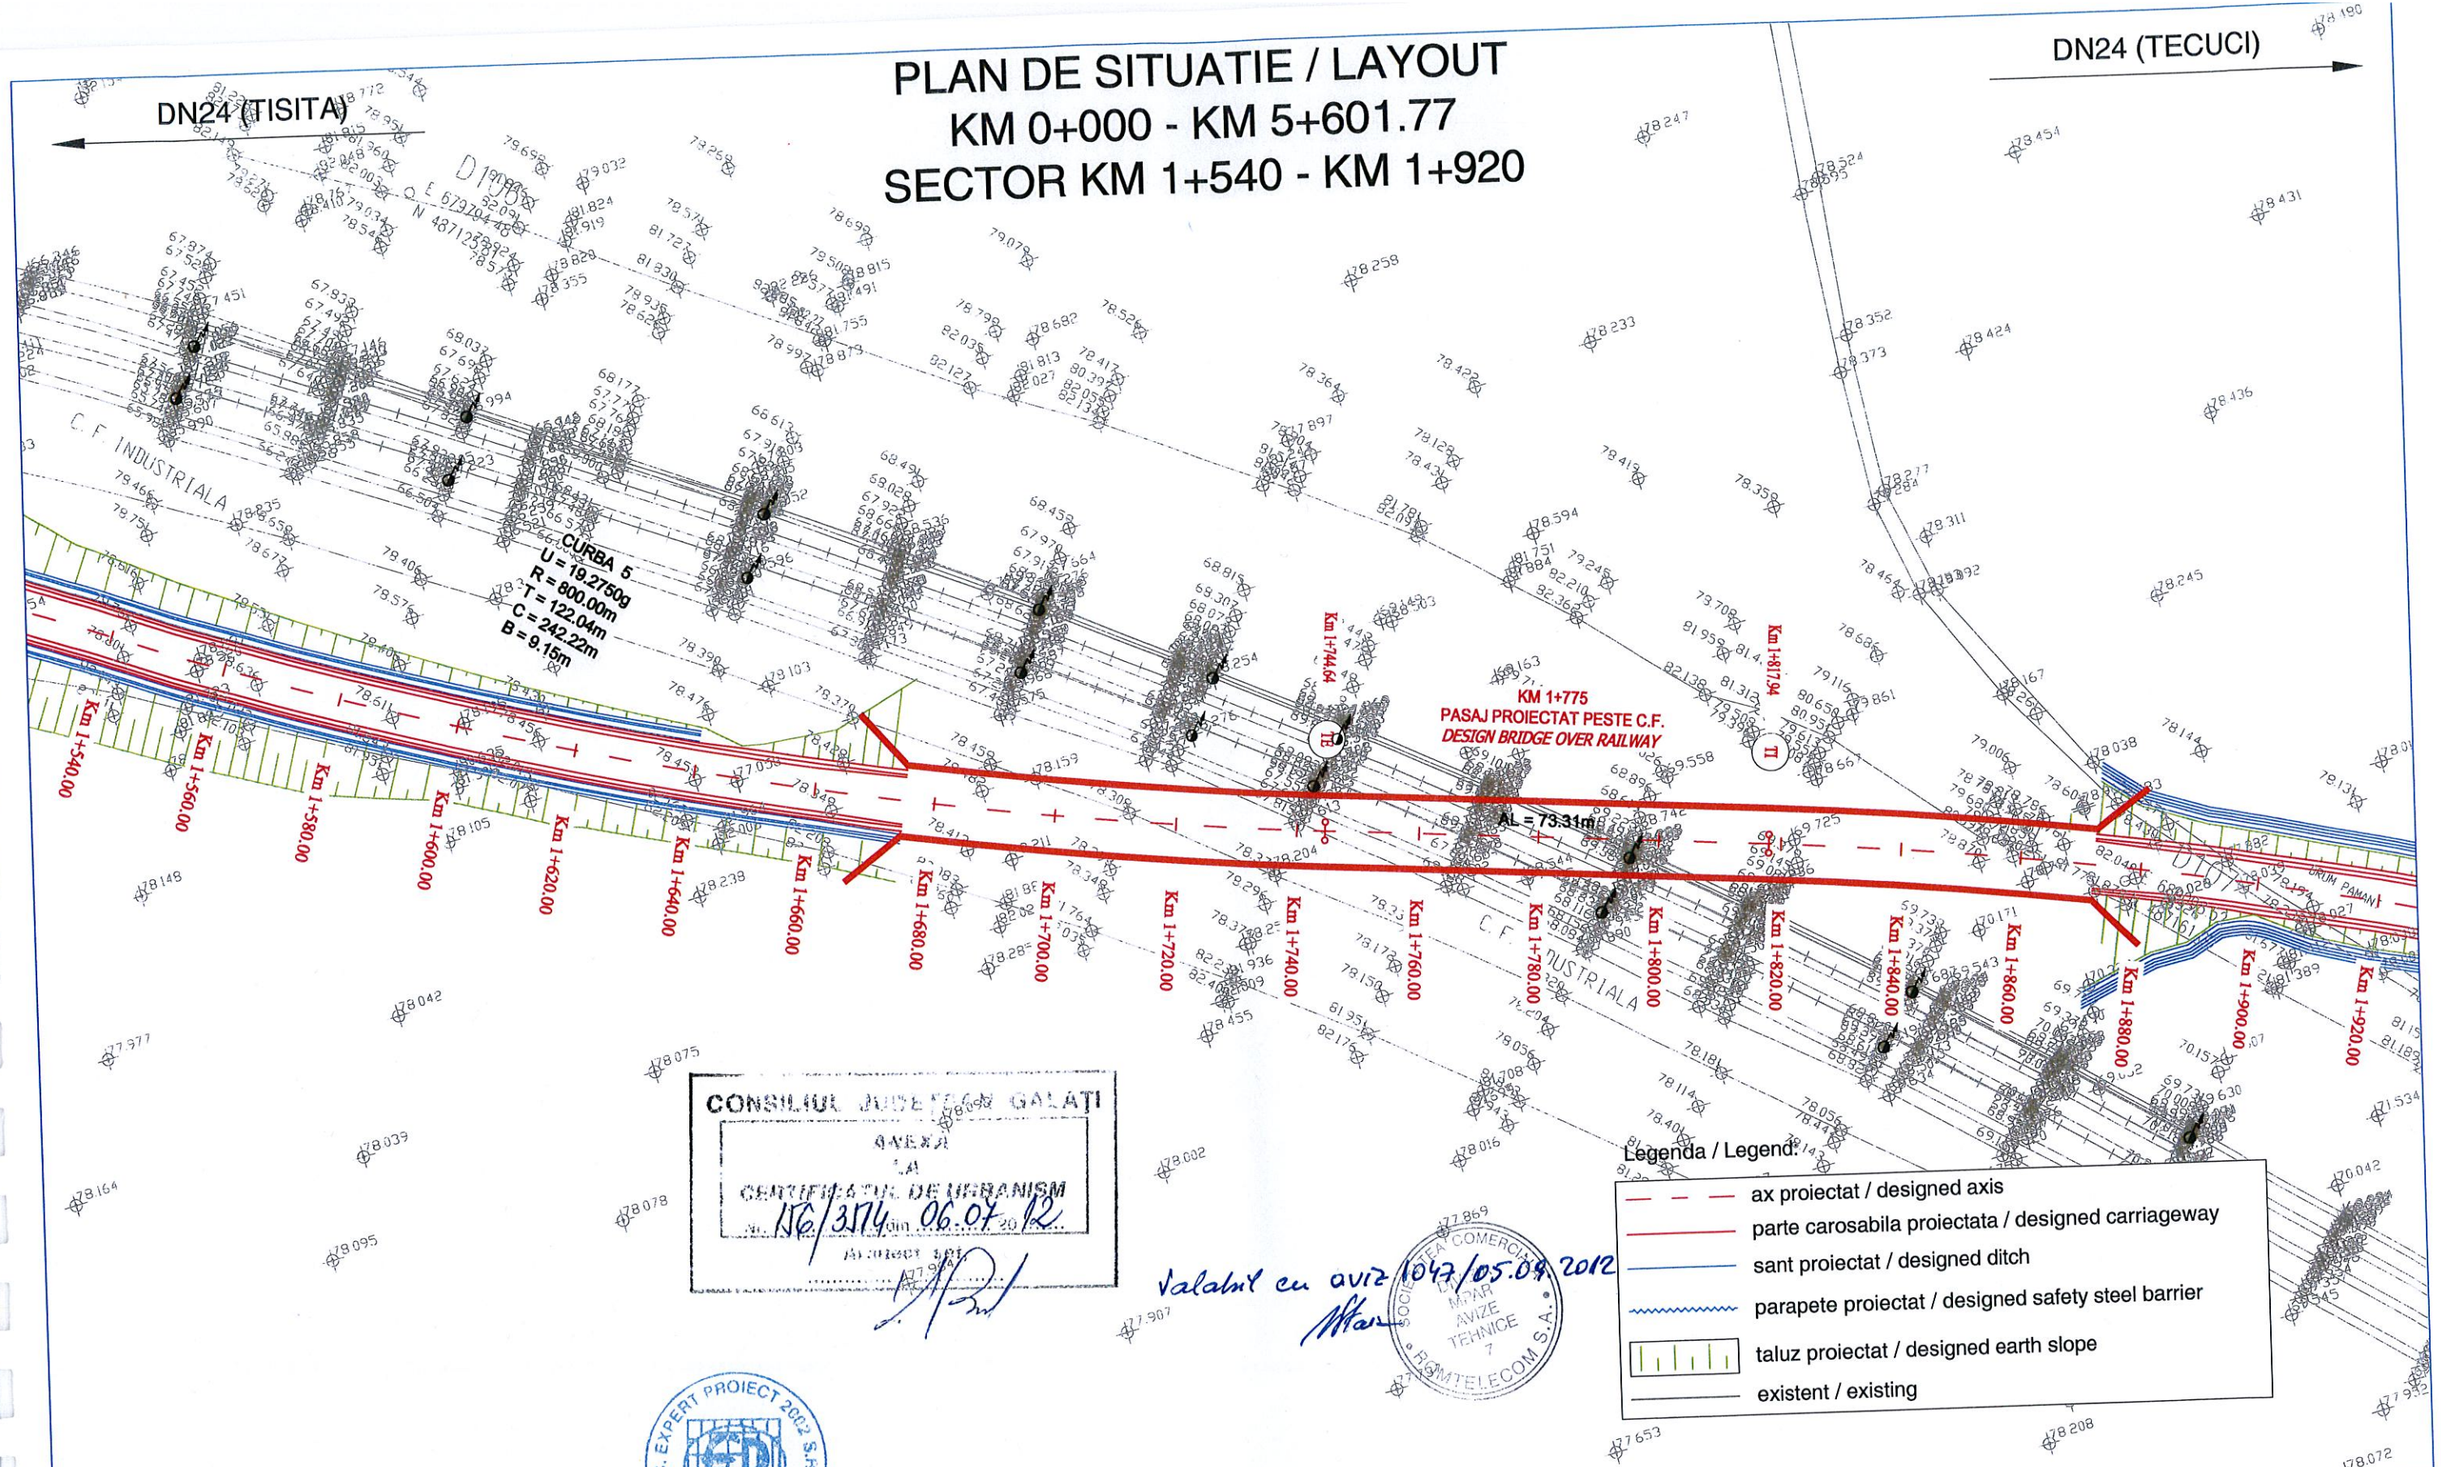

Legenda / Legend:

- ax proiectat / designed axis
- parte carosabila proiectata / designed carriageway
- sant proiectat / designed ditch
- parapete proiectat / designed safety steel barrier
- taluz proiectat / designed earth slope
- existent / existing


CONSILIUL JUDETEAN GALATI
ANEXA
LA
CERTIFICATUL DE URBANISM
Nr. 156/3174 din 06.07.2012

Validat cu aviz 1047/05.09.2012

REV.	DATA *DATE*	DESCRIEREA MODIFICARII *MODIFICATION DESCRIPTION*	VERIFICAT *VERIFIED*	APROBAT *APPROVED*

PROIECTAT *DESIGN*	VERIFICAT *VERIFIED*	APROBAT *APPROVED*	
eng. L. GHEORGHIU	eng. F. PADURE	eng. A. TANASESCU	OBIECTIV: *OBJECTIVE:* ASISTENTĂ TEHNICĂ PENTRU ELABORAREA EXPERTIZEI TEHNICE SI STUDIULUI DE FEZABILITATE PENTRU PODURI / *TECHNICAL ASSISTANCE FOR ELABORATION OF THE TECHNICAL EXPERTISE AND FEASIBILITY STUDY FOR BRIDGES*
Client: COMPANIA NATIONALA DE AUTOSTRAZI SI DRUMURI NATIONALE / *NATIONAL COMPAN Y FOR MOTORWAYS AND NATIONAL ROADS*		Scara: *Scale:* 1:1000	OBIECT: *OBJECT:* PODUL NOU DE LA COSMESTI, PESTE SIRET, PE DN24 / *NEW BRIDGE FROM COSMESTI, OVER SIRET, TO DN24*
Asocierea EXPERT PROIECT 2002 S.R.L & BETARMEX S.R.L		Data: *Date:* Iulie 2012 / *July 2012*	PLANSA: *DRAWING:* PLAN DE SITUATIE / *LAYOUT*
		Faza: *Stage:* Studiu de fezabilitate / *Feasibility study*	COD DESEN: *DWG NO.:* D04/P5/06/04.05 — COD PROIECT: *PROJECT NO.:* P252 — Rev. 0

PLAN DE SITUATIE / LAYOUT
KM 0+000 - KM 5+601.77
SECTOR KM 1+920 - KM 2+340

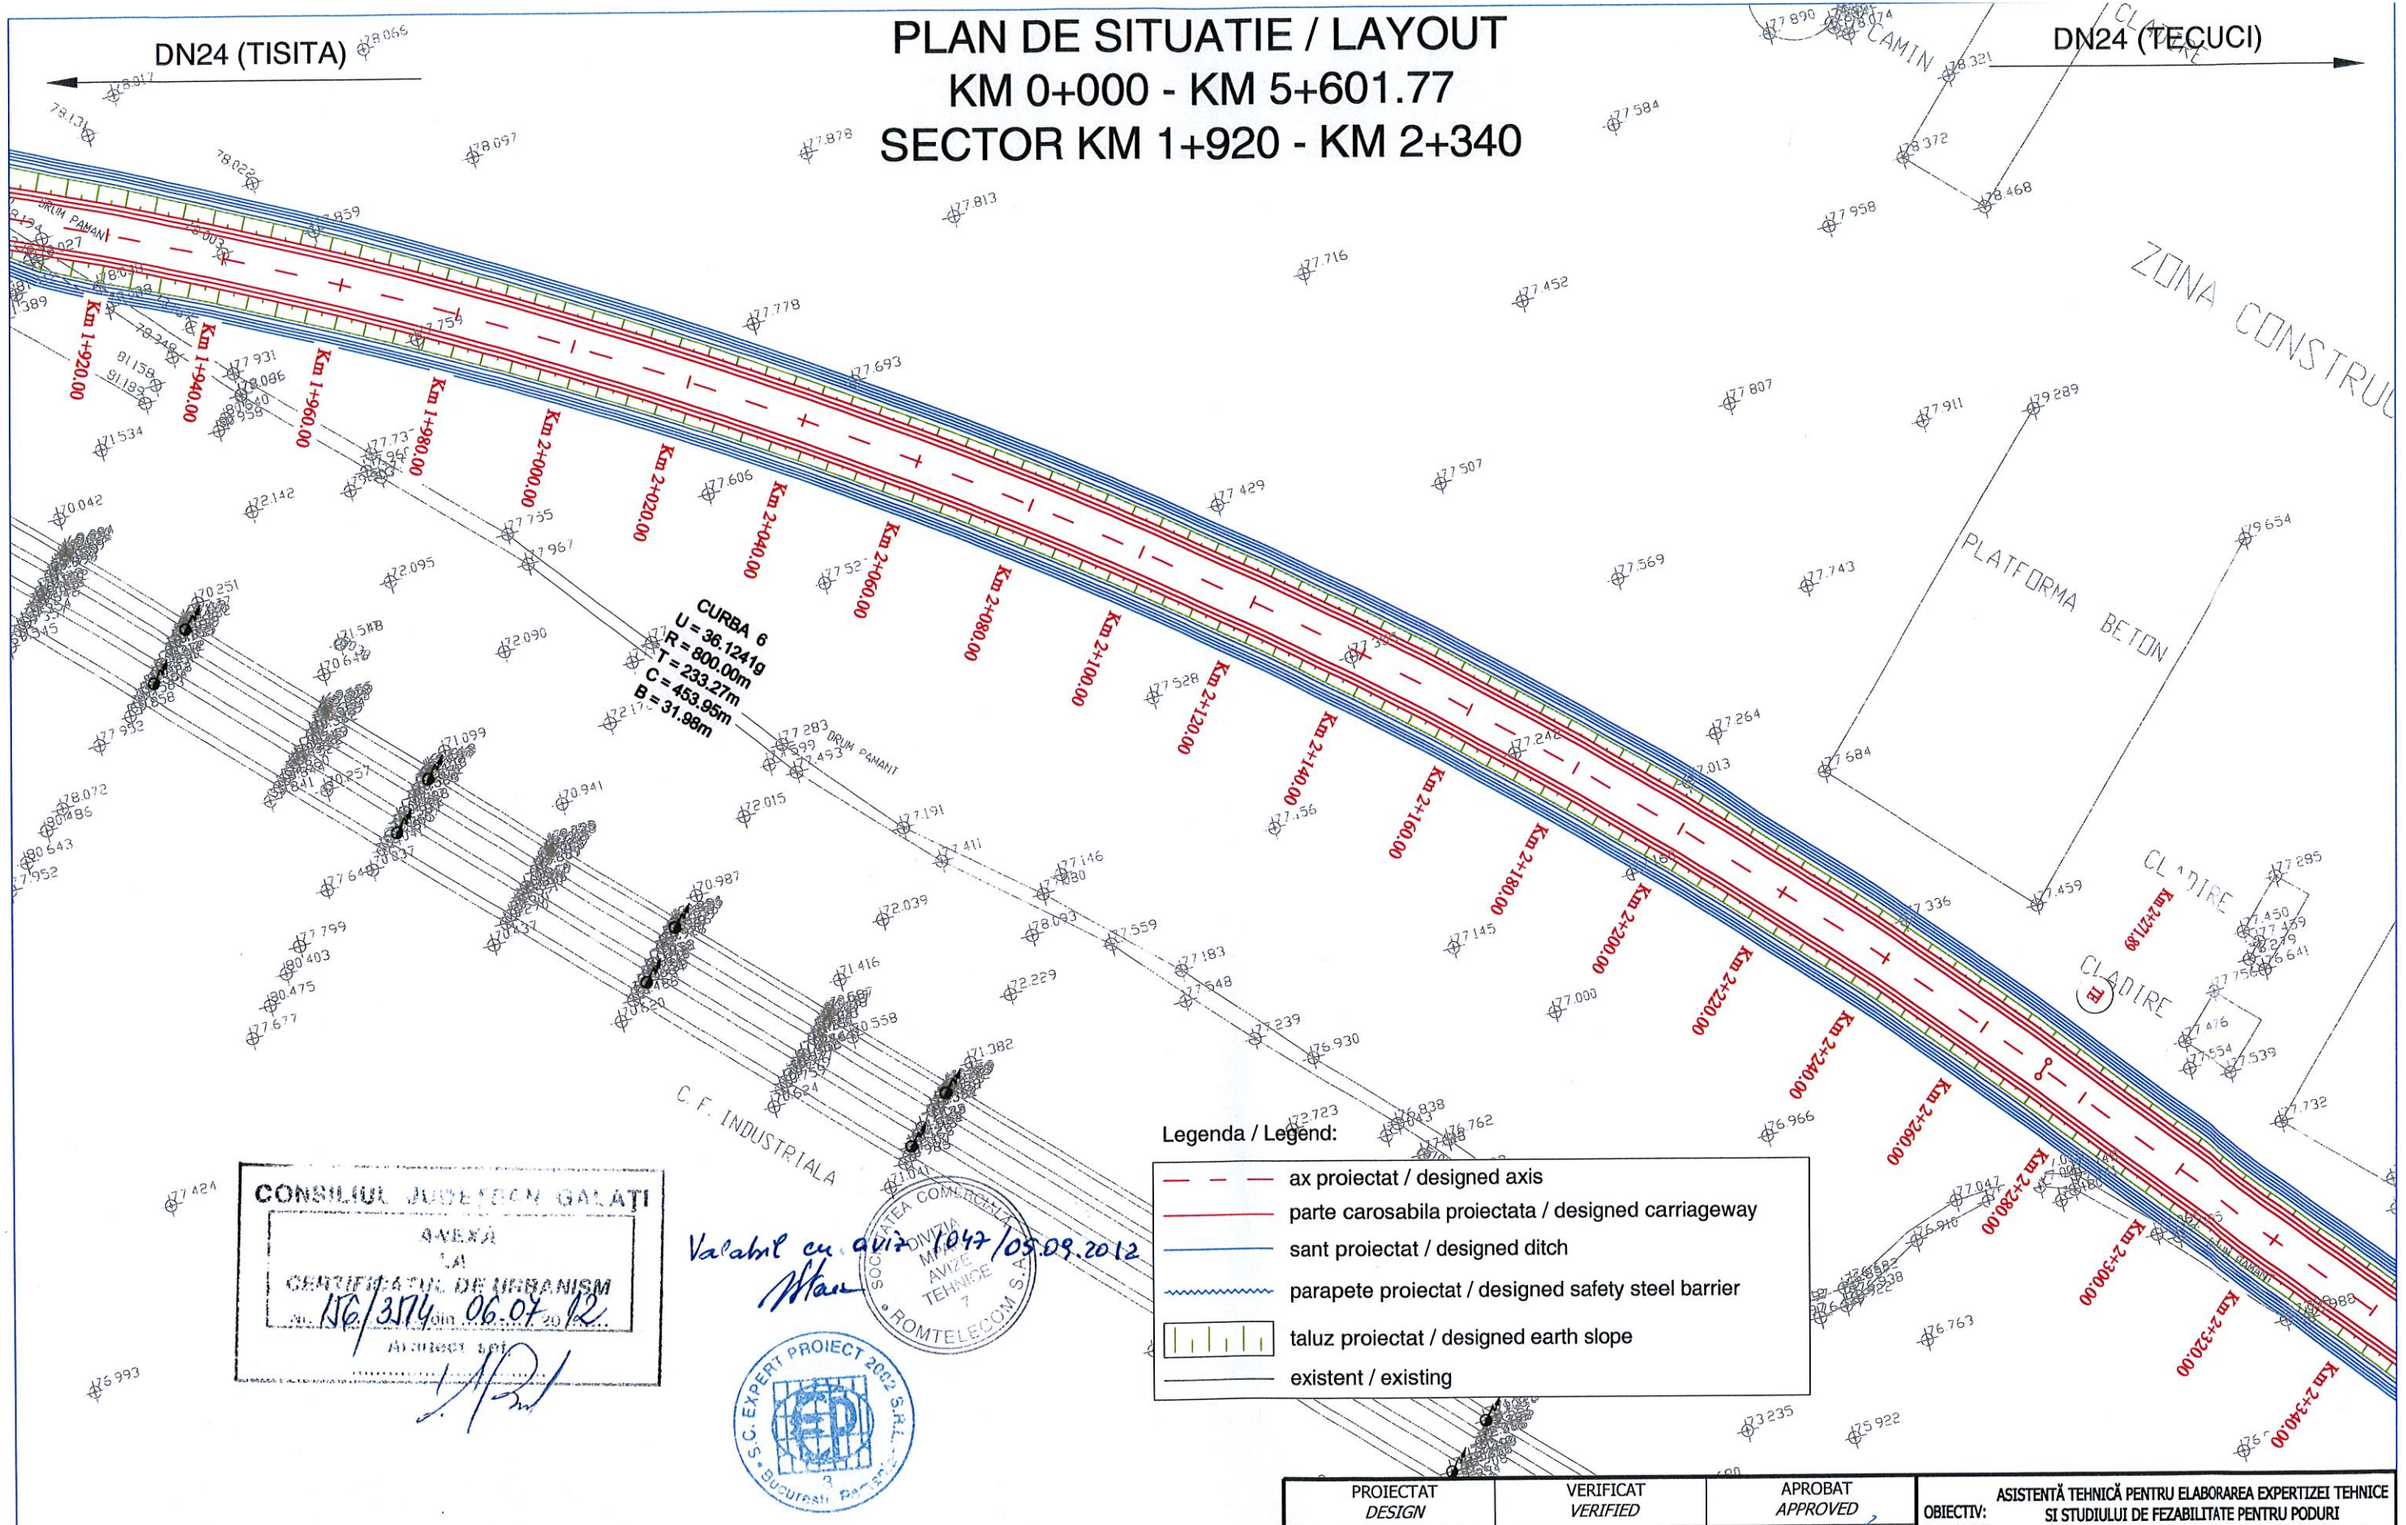

Legenda / Legend:

- ax proiectat / designed axis
- parte carosabila proiectata / designed carriageway
- sant proiectat / designed ditch
- parapete proiectat / designed safety steel barrier
- taluz proiectat / designed earth slope
- existent / existing

CONSILIUL JUDETEAN GALATI
DIRECTIA
CERTIFICAT DE URBANISM
Nr. 156/3774 din 06.07.12.
Adresa: Mun.

Valabil cu avizul 1047/05.09.2012

SOCIETATEA COMERCIALA ROMTELECOM S.A. DIVIZIA MUNTENIA AVIZE TEHNICE 7

S.C. EXPERT PROIECT 2002 S.R.L. Bucuresti

REV.	DATA *DATE*	DESCRIEREA MODIFICARII *MODIFICATION DESCRIPTION*	VERIFICAT *VERIFIED*	APROBAT *APPROVED*

PROIECTAT *DESIGN*	VERIFICAT *VERIFIED*	APROBAT *APPROVED*
eng. L. GHEORGHIU	eng. F. PADURE	eng. A. TANASESCU

Client: COMPANIA NATIONALA DE AUTOSTRAZI SI DRUMURI NATIONALE
NATIONAL COMPAN Y FOR MOTORWAYS AND NATIONAL ROADS

Asocierea EXPERT PROIECT 2002 S.R.L & BETARMEX S.R.L
BETARMEX DRUMURI, PODURI și CĂI FERATE

Scara: *Scale:*	1:1000
Data: *Date:*	Iulie 2012 *July 2012*
Faza: *Stage:*	Studiu de fezabilitate / *Feasibility study*


OBIECTIV: *OBJECTIVE:* ASISTENTĂ TEHNICĂ PENTRU ELABORAREA EXPERTIZEI TEHNICE SI STUDIULUI DE FEZABILITATE PENTRU PODURI
TECHNICAL ASSISTANCE FOR ELABORATION OF THE TECHNICAL EXPERTISE AND FEASIBILITY STUDY FOR BRIDGES

OBIECT: *OBJECT:* PODUL NOU DE LA COSMESTI, PESTE SIRET, PE DN24
NEW BRIDGE FROM COSMESTI, OVER SIRET, TO DN24

PLANSA: *DRAWING:* PLAN DE SITUATIE *LAYOUT*

COD DESEN: *DWG NO.:* D04/P5/06/04.06 | COD PROIECT: *PROJECT NO.:* P252 | Rev. 0

PLAN DE SITUATIE / LAYOUT
KM 0+000 - KM 5+601.77
SECTOR KM 2+340 - KM 2+720

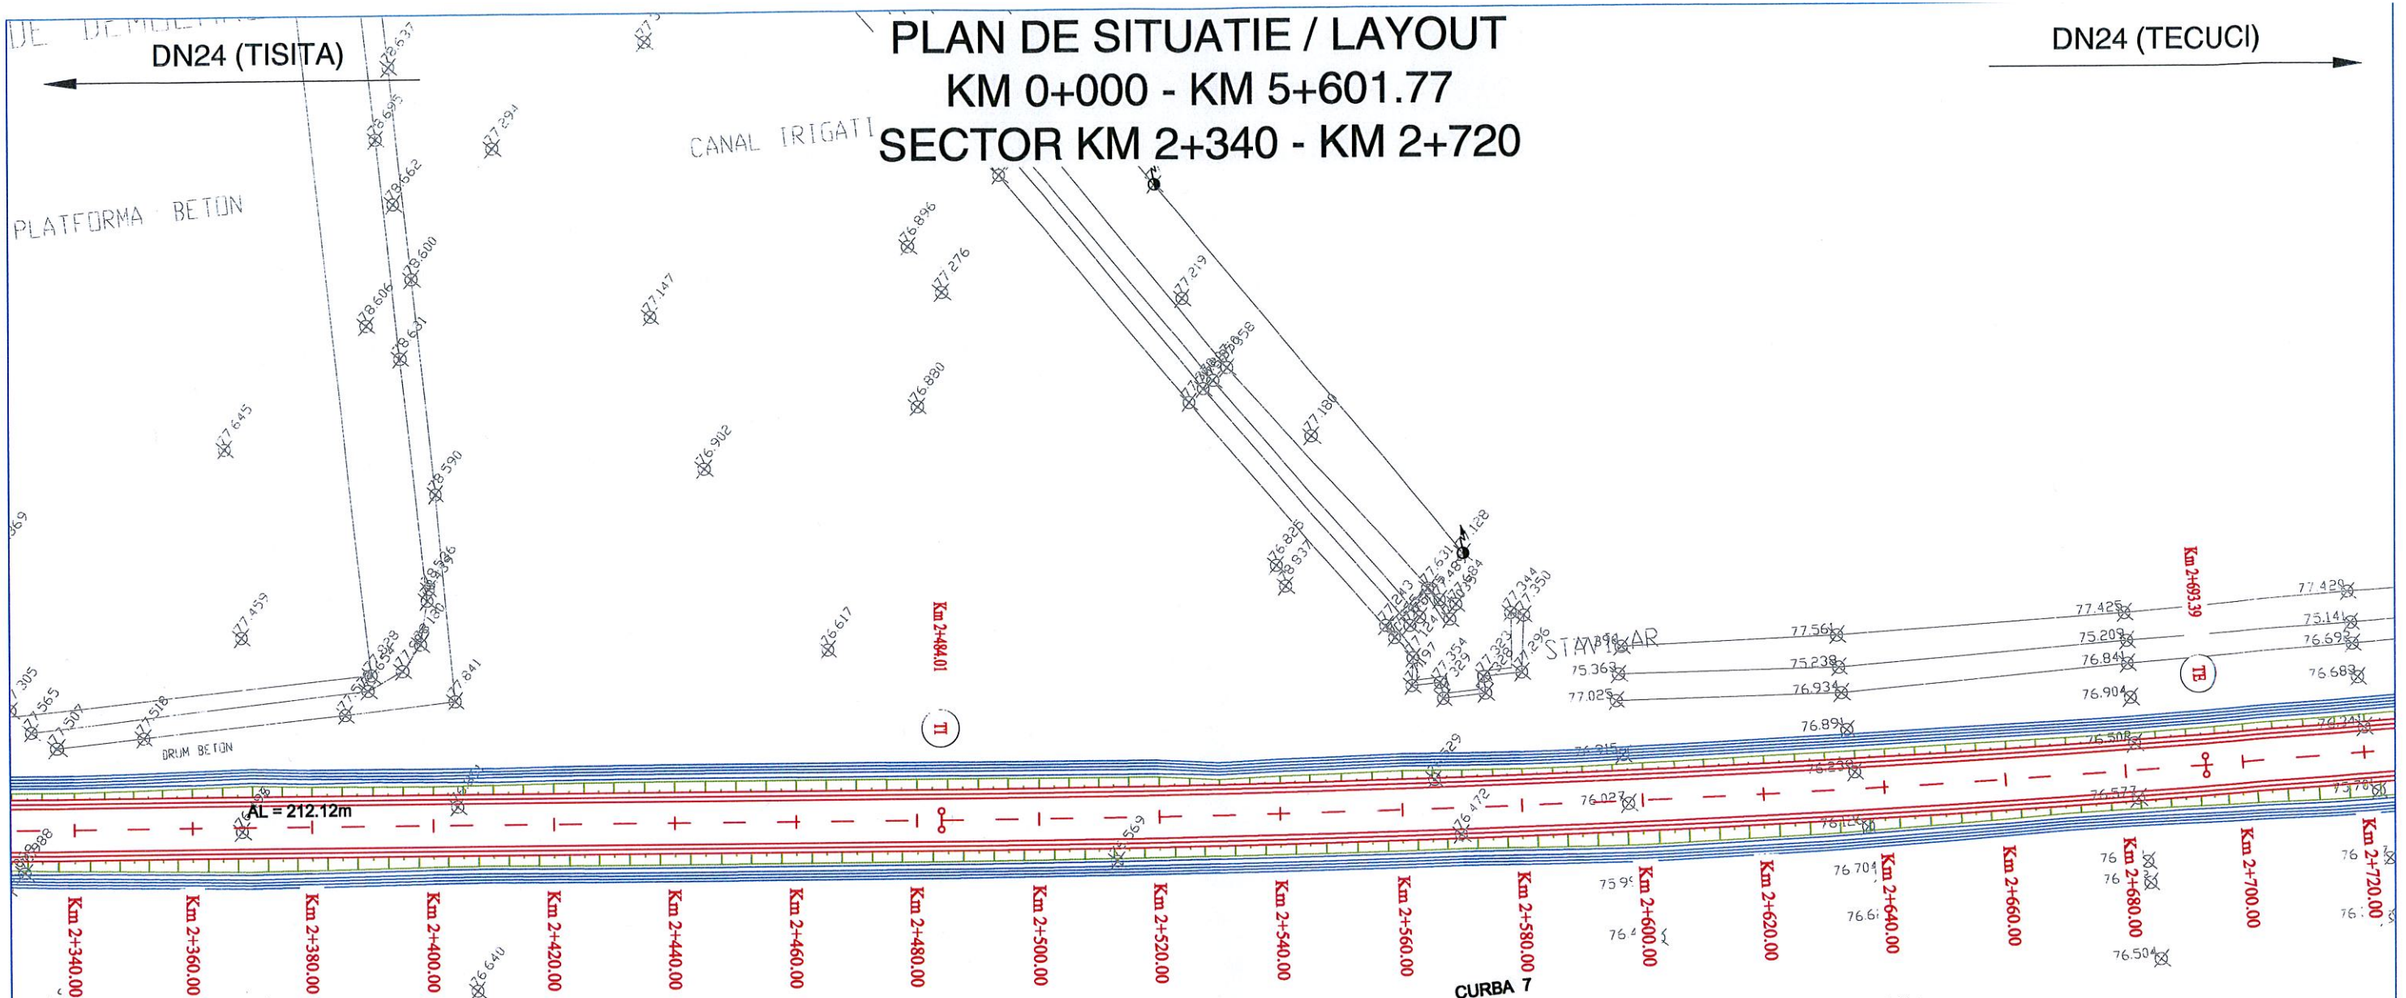

CONSILIUL JUDETEAN GALATI
ANEXA
LA
CERTIFICATUL DE URBANISM
Nr. 116/3174 din 06.07.12.
Arhitect șef

Valabil cu aviz 1044/05.09.2012

S.C. EXPERT PROIECT 2002 S.R.L. Bucuresti

SOCIETATEA COMERCIALA ROMTELECOM S.A. DIVIZIA MPAR AVIZE TEHNICE 7

Legenda / Legend:

- ax proiectat / designed axis
- parte carosabila proiectata / designed carriageway
- sant proiectat / designed ditch
- parapete proiectat / designed safety steel barrier
- taluz proiectat / designed earth slope
- existent / existing

REV.	DATA *DATE*	DESCRIEREA MODIFICARII *MODIFICATION DESCRIPTION*	VERIFICAT *VERIFIED*	APROBAT *APPROVED*

PROIECTAT *DESIGN*	VERIFICAT *VERIFIED*	APROBAT *APPROVED*
eng. L. GHEORGHIU	eng. F. PADURE	eng. A. TANASESCU

Client: COMPANIA NATIONALA DE AUTOSTRAZI SI DRUMURI NATIONALE
NATIONAL COMPAN Y FOR MOTORWAYS AND NATIONAL ROADS

Asocierea EXPERT PROIECT 2002 S.R.L & BETARMEX S.R.L
BETARMEX DRUMURI, PODURI și CĂI FERATE

Scara: *Scale:* 1:1000

Data: *Date:* Iulie 2012 *July 2012*

Faza: *Stage:* Studiu de fezabilitate / *Feasibility study*

OBIECTIV: ASISTENȚĂ TEHNICĂ PENTRU ELABORAREA EXPERTIZEI TEHNICE SI STUDIULUI DE FEZABILITATE PENTRU PODURI
OBJECTIVE: TECHNICAL ASSISTANCE FOR ELABORATION OF THE TECHNICAL EXPERTISE AND FEASIBILITY STUDY FOR BRIDGES

OBIECT: PODUL NOU DE LA COSMESTI, PESTE SIRET, PE DN24
OBJECT: NEW BRIDGE FROM COSMESTI, OVER SIRET, TO DN24

PLANSA: *DRAWING:* PLAN DE SITUATIE *LAYOUT*

COD DESEN: *DWG NO.:* D04/P5/06/04.07


COD PROIECT: *PROJECT NO.:* P252

Rev. 0

PLAN DE SITUATIE / LAYOUT
KM 0+000 - KM 5+601.77
SECTOR KM 2+720 - KM 3+100

DN24 (TISITA)

DN24 (TECUCI)

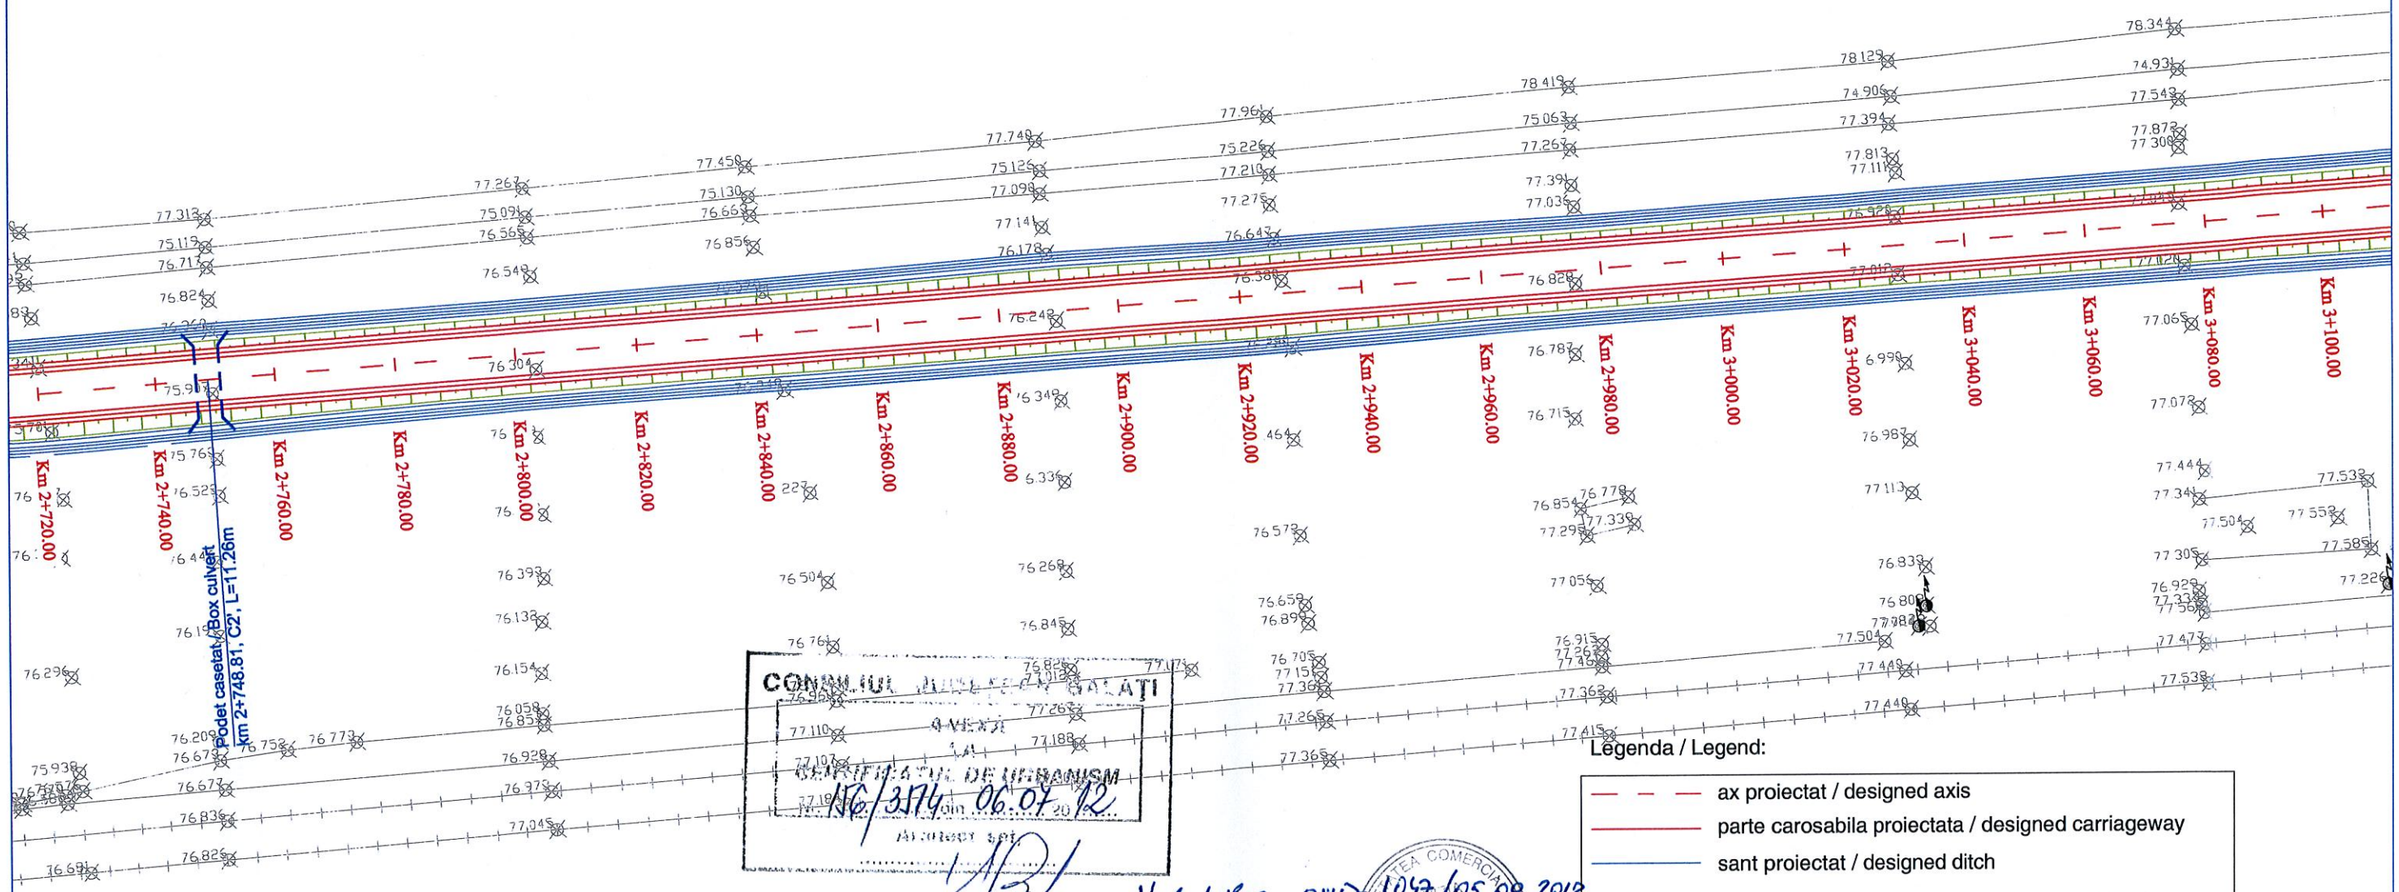

CONSILIUL JUDETEAN GALATI
AVIZAT
CERTIFICAT DE URBANISM
Nr. 176/3174 din 06.07.2012
Valabil cu avize 1047/05.09.2012

SOCIETATEA COMERCIALA CU MIXAR AVIZE TEHNICE ROMTELECOM S.A.

S.C. EXPERT PROIECT 2002 S.R.L. Bucuresti

Legenda / Legend:

- ax proiectat / designed axis
- parte carosabila proiectata / designed carriageway
- sant proiectat / designed ditch
- parapete proiectat / designed safety steel barrier
- taluz proiectat / designed earth slope
- existent / existing


REV.	DATA *DATE*	DESCRIEREA MODIFICARII *MODIFICATION DESCRIPTION*	VERIFICAT *VERIFIED*	APROBAT *APPROVED*

PROIECTAT *DESIGN*	VERIFICAT *VERIFIED*	APROBAT *APPROVED*	OBIECTIV: ASISTENTĂ TEHNICĂ PENTRU ELABORAREA EXPERTIZEI TEHNICE SI STUDIULUI DE FEZABILITATE PENTRU PODURI *OBJECTIVE: TECHNICAL ASSISTANCE FOR ELABORATION OF THE TECHNICAL EXPERTISE AND FEASIBILITY STUDY FOR BRIDGES*
eng. L. GHEORGHIU	eng. F. PADURE	eng. A. TANASESCU	
Client: COMPANIA NATIONALA DE AUTOSTRAZI SI DRUMURI NATIONALE *NATIONAL COMPAN Y FOR MOTORWAYS AND NATIONAL ROADS*	Scara: *Scale:* 1:1000		OBIECT: PODUL NOU DE LA COSMESTI, PESTE SIRET, PE DN24 *OBJECT: NEW BRIDGE FROM COSMESTI, OVER SIRET, TO DN24*
Asocierea EXPERT PROIECT 2002 S.R.L & BETARMEX S.R.L	Data: *Date:* Iulie 2012 *July 2012*		PLANSA: *DRAWING:* PLAN DE SITUATIE *LAYOUT*
BETARMEX DRUMURI, PODURI și CĂI FERATE	Faza: *Stage:* Studiu de fezabilitate / *Feasibility study*		COD DESEN: *DWG NO.:* D04/P5/06/04.08 COD PROIECT: *PROJECT NO.:* P252 Rev. 0

DN24 (TISITA)

PLAN DE SITUATIE / LAYOUT
KM 0+000 - KM 5+601.77
SECTOR KM 3+100 - KM 3+480

DN24 (TECUCI)

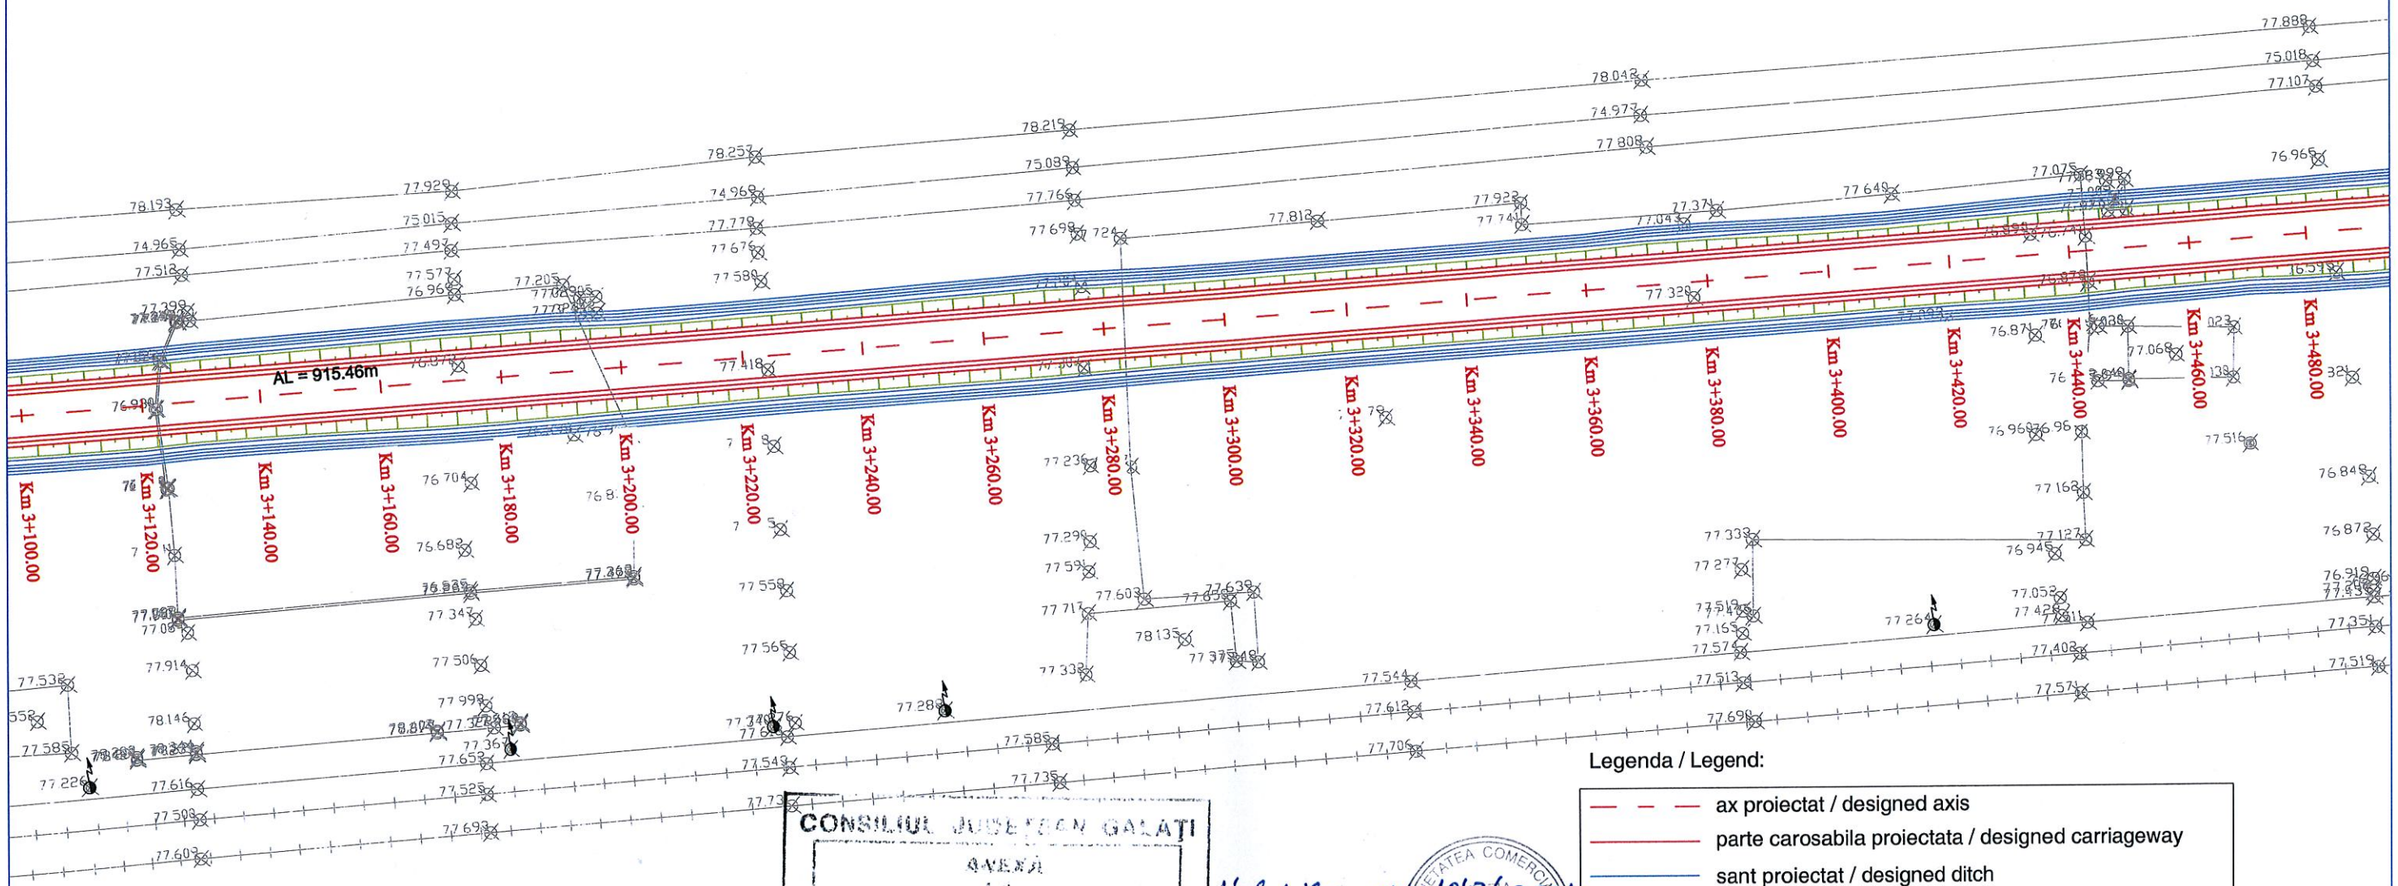

CONSILIUL JUDETEAN GALATI
ANEXA
LA
CERTIFICATUL DE URBANISM
Nr. 156/3774 din 06.07.2012.
Semnătura

Valabil cu avize 1047/05.07.12

SOCIETATEA COMERCIALA MIPAR AVIZE TEHNICE 7 ROMTELECOM S.A.

Legenda / Legend:

- ax proiectat / designed axis
- parte carosabila proiectata / designed carriageway
- sant proiectat / designed ditch
- parapete proiectat / designed safety steel barrier
- taluz proiectat / designed earth slope
- existent / existing

S.C. EXPERT PROIECT 2002 S.R.L. Bucuresti


REV.	DATA *DATE*	DESCRIEREA MODIFICARII *MODIFICATION DESCRIPTION*	VERIFICAT *VERIFIED*	APROBAT *APPROVED*

PROIECTAT *DESIGN*	VERIFICAT *VERIFIED*	APROBAT *APPROVED*	OBIECTIV: *OBJECTIVE:* ASISTENTĂ TEHNICĂ PENTRU ELABORAREA EXPERTIZEI TEHNICE SI STUDIULUI DE FEZABILITATE PENTRU PODURI / *TECHNICAL ASSISTANCE FOR ELABORATION OF THE TECHNICAL EXPERTISE AND FEASIBILITY STUDY FOR BRIDGES*
eng. L. GHEORGHIU	eng. F. PADURE	eng. A. TANASESCU	
Client: COMPANIA NATIONALA DE AUTOSTRAZI SI DRUMURI NATIONALE / *NATIONAL COMPAN Y FOR MOTORWAYS AND NATIONAL ROADS*	Scara: *Scale:* 1:1000	OBIECT: *OBJECT:* PODUL NOU DE LA COSMESTI, PESTE SIRET, PE DN24 / *NEW BRIDGE FROM COSMESTI, OVER SIRET, TO DN24*	
Asocierea EXPERT PROIECT 2002 S.R.L & BETARMEX S.R.L	Data: *Date:* Iulie 2012 / *July 2012*	PLANSA: *DRAWING:* PLAN DE SITUATIE / *LAYOUT*	
BETARMEX DRUMURI, PODURI și CĂI FERATE	Faza: *Stage:* Studiu de fezabilitate / *Feasibility study*	COD DESEN: *DWG NO.:* D04/P5/06/04.09	COD PROIECT: *PROJECT NO.:* P252 — Rev. 0

PLAN DE SITUATIE / LAYOUT
KM 0+000 - KM 5+601.77
SECTOR KM 3+480 - KM 3+860

DN24 (TISITA)

DN24 (TECUCI)

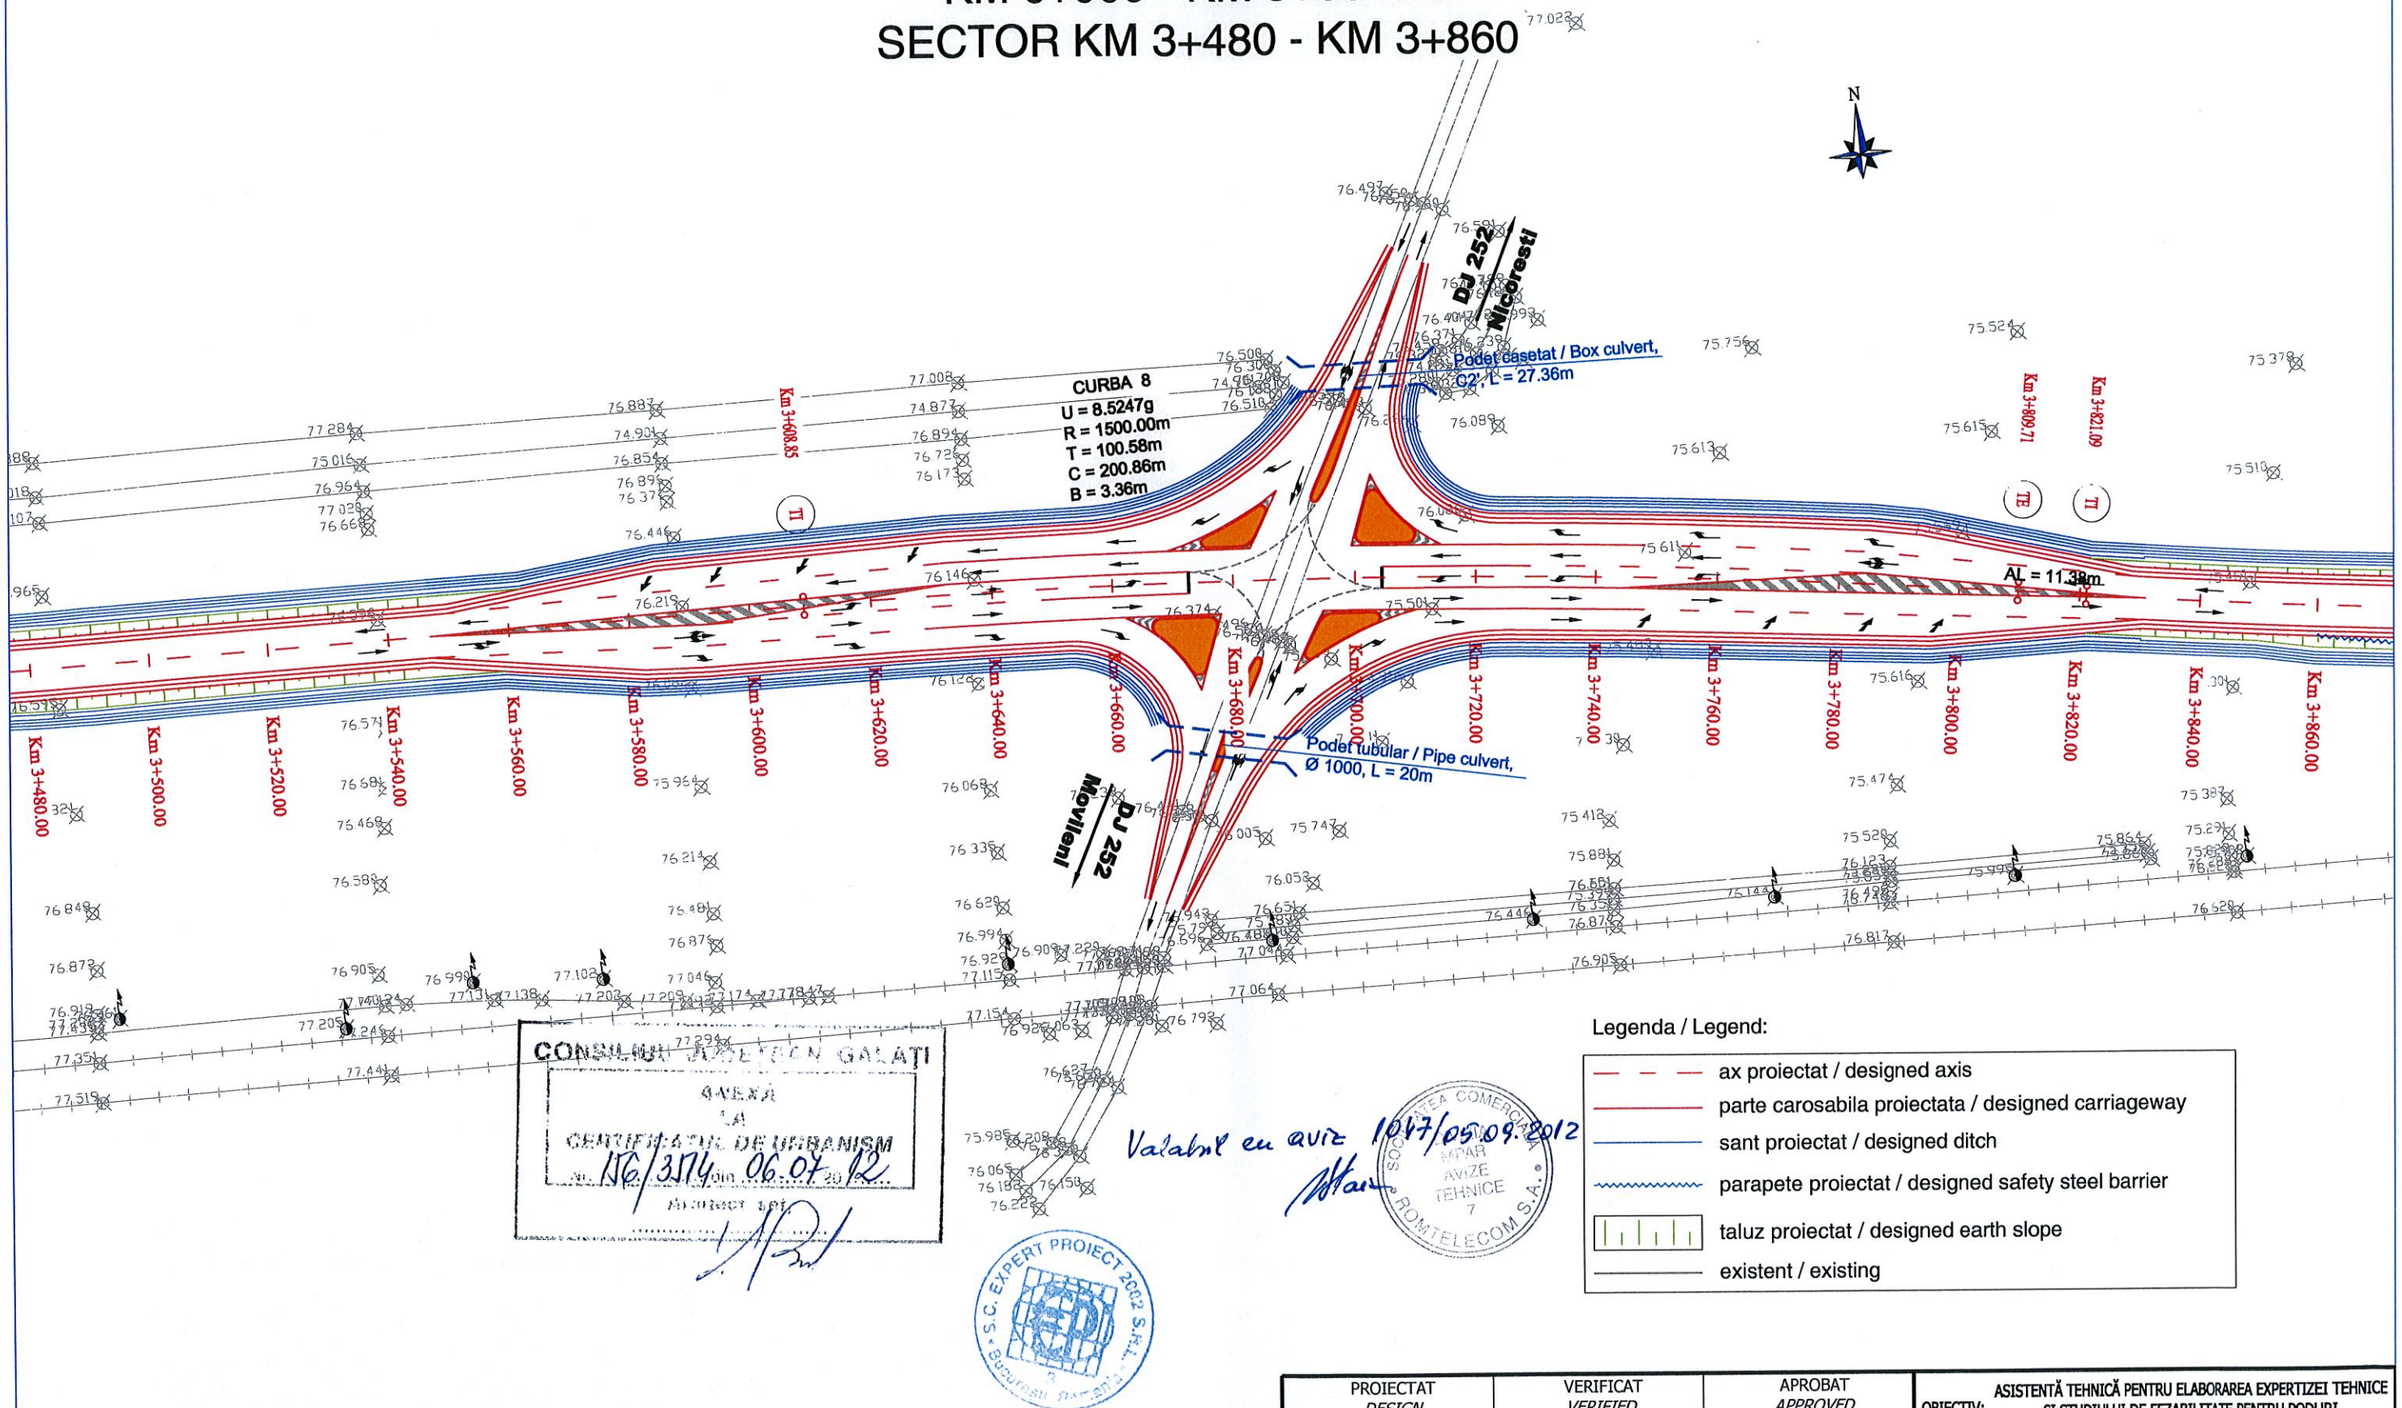

CONSILIUL JUDEȚEAN GALAȚI
ANEXĂ LA CERTIFICATUL DE URBANISM
Nr. 116/3174 din 06.07.2012

Valabil cu avize 1047/05.09.2012

SOCIETATEA COMERCIALĂ MPAR AVIZE TEHNICE 7 ROMTELECOM S.A.

S.C. EXPERT PROIECT 2002 S.R.L. București

Legenda / Legend:

- ax proiectat / designed axis
- parte carosabila proiectata / designed carriageway
- sant proiectat / designed ditch
- parapete proiectat / designed safety steel barrier
- taluz proiectat / designed earth slope
- existent / existing

REV.	DATA *DATE*	DESCRIEREA MODIFICARII *MODIFICATION DESCRIPTION*	VERIFICAT *VERIFIED*	APROBAT *APPROVED*

PROIECTAT *DESIGN*	VERIFICAT *VERIFIED*	APROBAT *APPROVED*
eng. L. GHEORGHIU	eng. F. PADURE	eng. A. TANASESCU

Client: COMPANIA NATIONALA DE AUTOSTRAZI SI DRUMURI NATIONALE
NATIONAL COMPAN Y FOR MOTORWAYS AND NATIONAL ROADS


Asocierea EXPERT PROIECT 2002 S.R.L & BETARMEX S.R.L
BETARMEX DRUMURI, PODURI și CĂI FERATE

Scara: *Scale:*	1:1000	OBIECTIV: *OBJECTIVE:*	ASISTENȚĂ TEHNICĂ PENTRU ELABORAREA EXPERTIZEI TEHNICE SI STUDIULUI DE FEZABILITATE PENTRU PODURI / *TECHNICAL ASSISTANCE FOR ELABORATION OF THE TECHNICAL EXPERTISE AND FEASIBILITY STUDY FOR BRIDGES*
Data: *Date:*	Iulie 2012 *July 2012*	OBIECT: *OBJECT:*	PODUL NOU DE LA COSMESTI, PESTE SIRET, PE DN24 / *NEW BRIDGE FROM COSMESTI, OVER SIRET, TO DN24*
Faza: *Stage:*	Studiu de fezabilitate / *Feasibility study*	PLANSA: *DRAWING:*	PLAN DE SITUATIE / *LAYOUT*
		COD DESEN: *DWG NO.:*	D04/P5/06/04.10
		COD PROIECT: *PROJECT NO.:*	P252
		Rev.	0

PLAN DE SITUATIE / LAYOUT
KM 0+000 - KM 5+601.77
SECTOR KM 3+860 - KM 4+240

DN24 (TISITA)

DN24 (TECUCI)

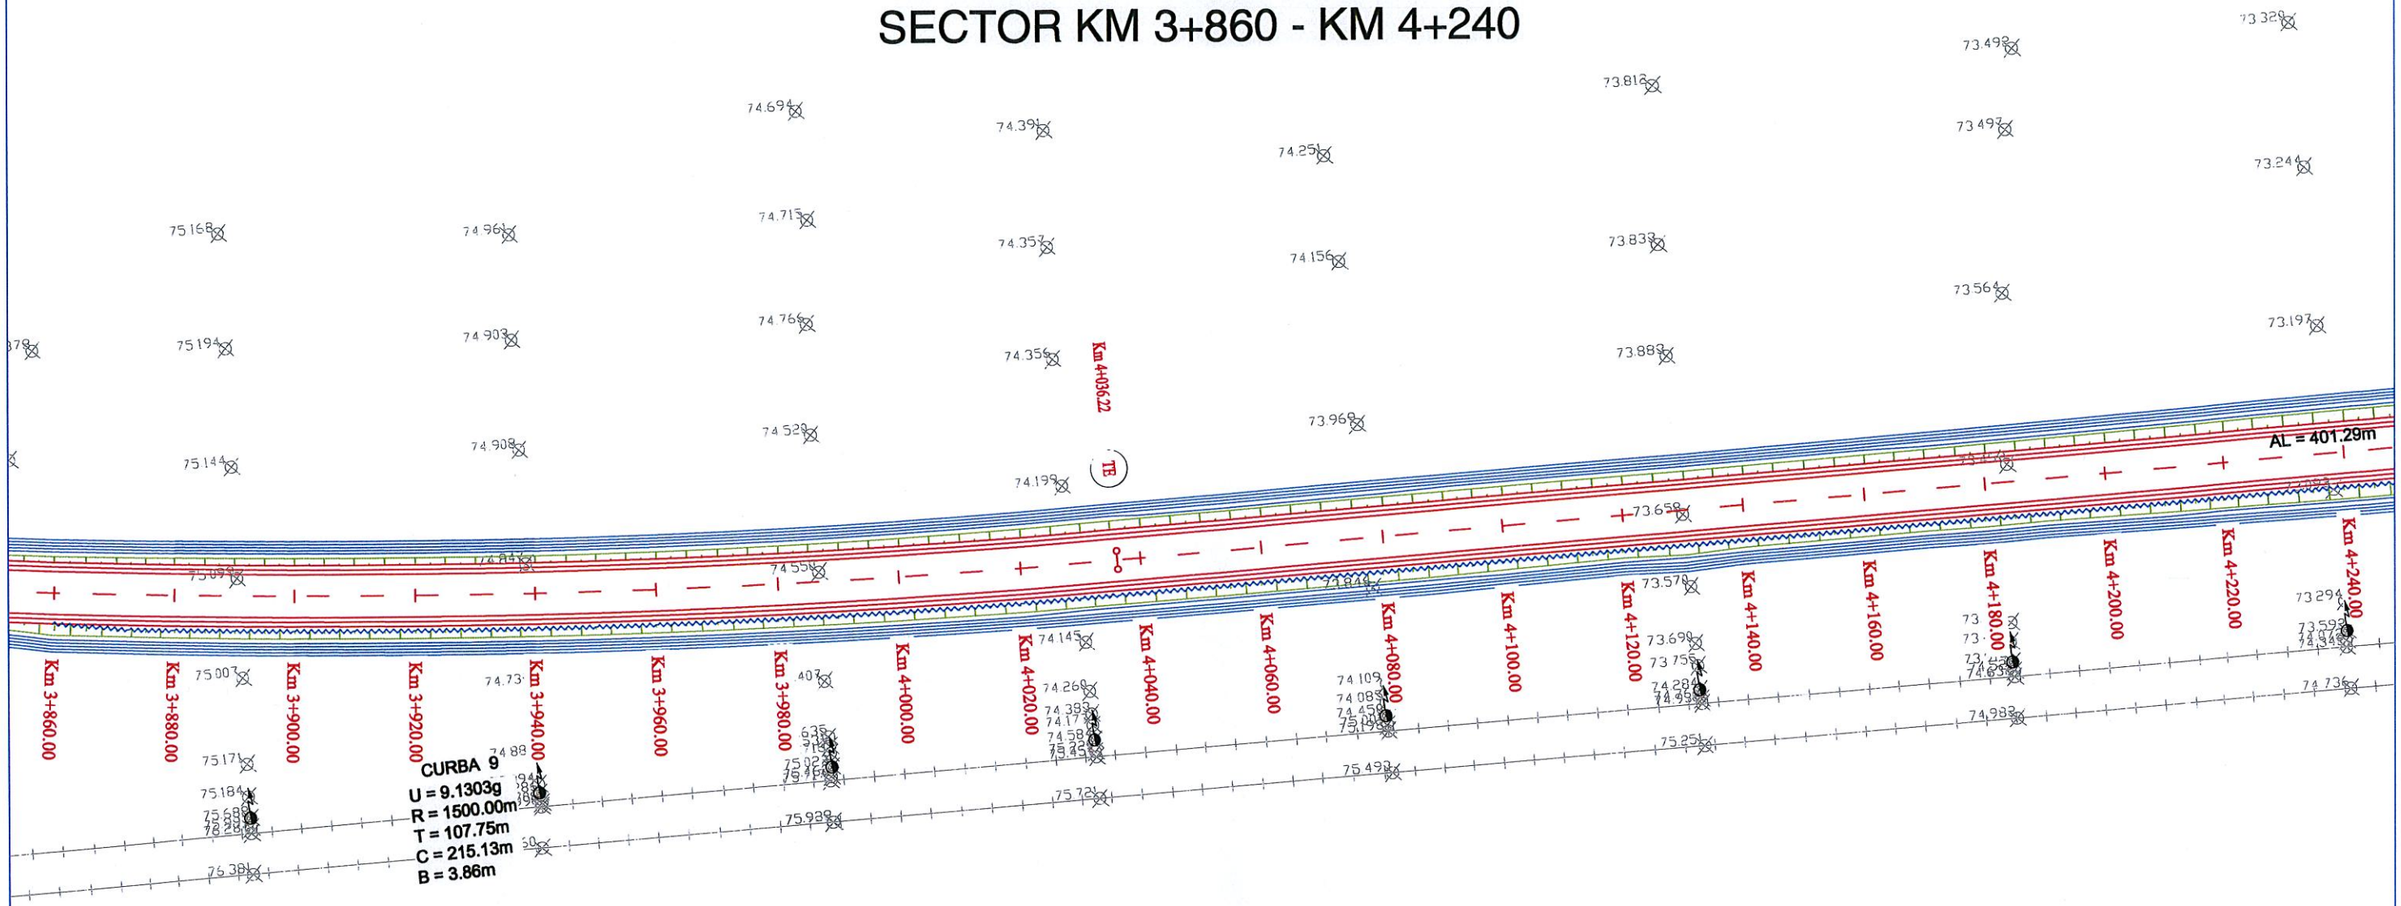

CONSILIUL JUDETEAN GALATI
ANEXA
LA
CERTIFICATUL DE URBANISM
Nr. 156/3174 din 06.07.2012
Arhitect şef

Valabil cu avizul 1047/05.09.2012

SOCIETATEA COMERCIALA ROMTELECOM S.A. DIVIZIA MPAR ARZE TEHNICE

S.C. EXPERT PROIECT 2002 S.R.L. Bucuresti

Legenda / Legend:

- ax proiectat / designed axis
- parte carosabila proiectata / designed carriageway
- sant proiectat / designed ditch
- parapete proiectat / designed safety steel barrier
- taluz proiectat / designed earth slope
- existent / existing


REV.	DATA *DATE*	DESCRIEREA MODIFICARII *MODIFICATION DESCRIPTION*	VERIFICAT *VERIFIED*	APROBAT *APPROVED*

PROIECTAT *DESIGN*	VERIFICAT *VERIFIED*	APROBAT *APPROVED*	OBIECTIV: / *OBJECTIVE:* ASISTENTĂ TEHNICĂ PENTRU ELABORAREA EXPERTIZEI TEHNICE SI STUDIULUI DE FEZABILITATE PENTRU PODURI / *TECHNICAL ASSISTANCE FOR ELABORATION OF THE TECHNICAL EXPERTISE AND FEASIBILITY STUDY FOR BRIDGES*
eng. L. GHEORGHIU	eng. F. PADURE	eng. A. TANASESCU	
Client: COMPANIA NATIONALA DE AUTOSTRAZI SI DRUMURI NATIONALE *NATIONAL COMPAN Y FOR MOTORWAYS AND NATIONAL ROADS*		Scara: *Scale:* 1:1000	OBIECT: / *OBJECT:* PODUL NOU DE LA COSMESTI, PESTE SIRET, PE DN24 / *NEW BRIDGE FROM COSMESTI, OVER SIRET, TO DN24*
Asocierea EXPERT PROIECT 2002 S.R.L & BETARMEX S.R.L BETARMEX DRUMURI, PODURI şi CĂI FERATE		Data: *Date:* Iulie 2012 / *July 2012*	PLANSA: / *DRAWING:* PLAN DE SITUATIE / *LAYOUT*
		Faza: *Stage:* Studiu de fezabilitate / *Feasibility study*	COD DESEN: / *DWG NO.:* D04/P5/06/04.11 — COD PROIECT: / *PROJECT NO.:* P252 — Rev. 0

PLAN DE SITUATIE / LAYOUT
KM 0+000 - KM 5+601.77
SECTOR KM 4+240 - KM 4+620

DN24 (TISITA)

DN24 (TECUCI)

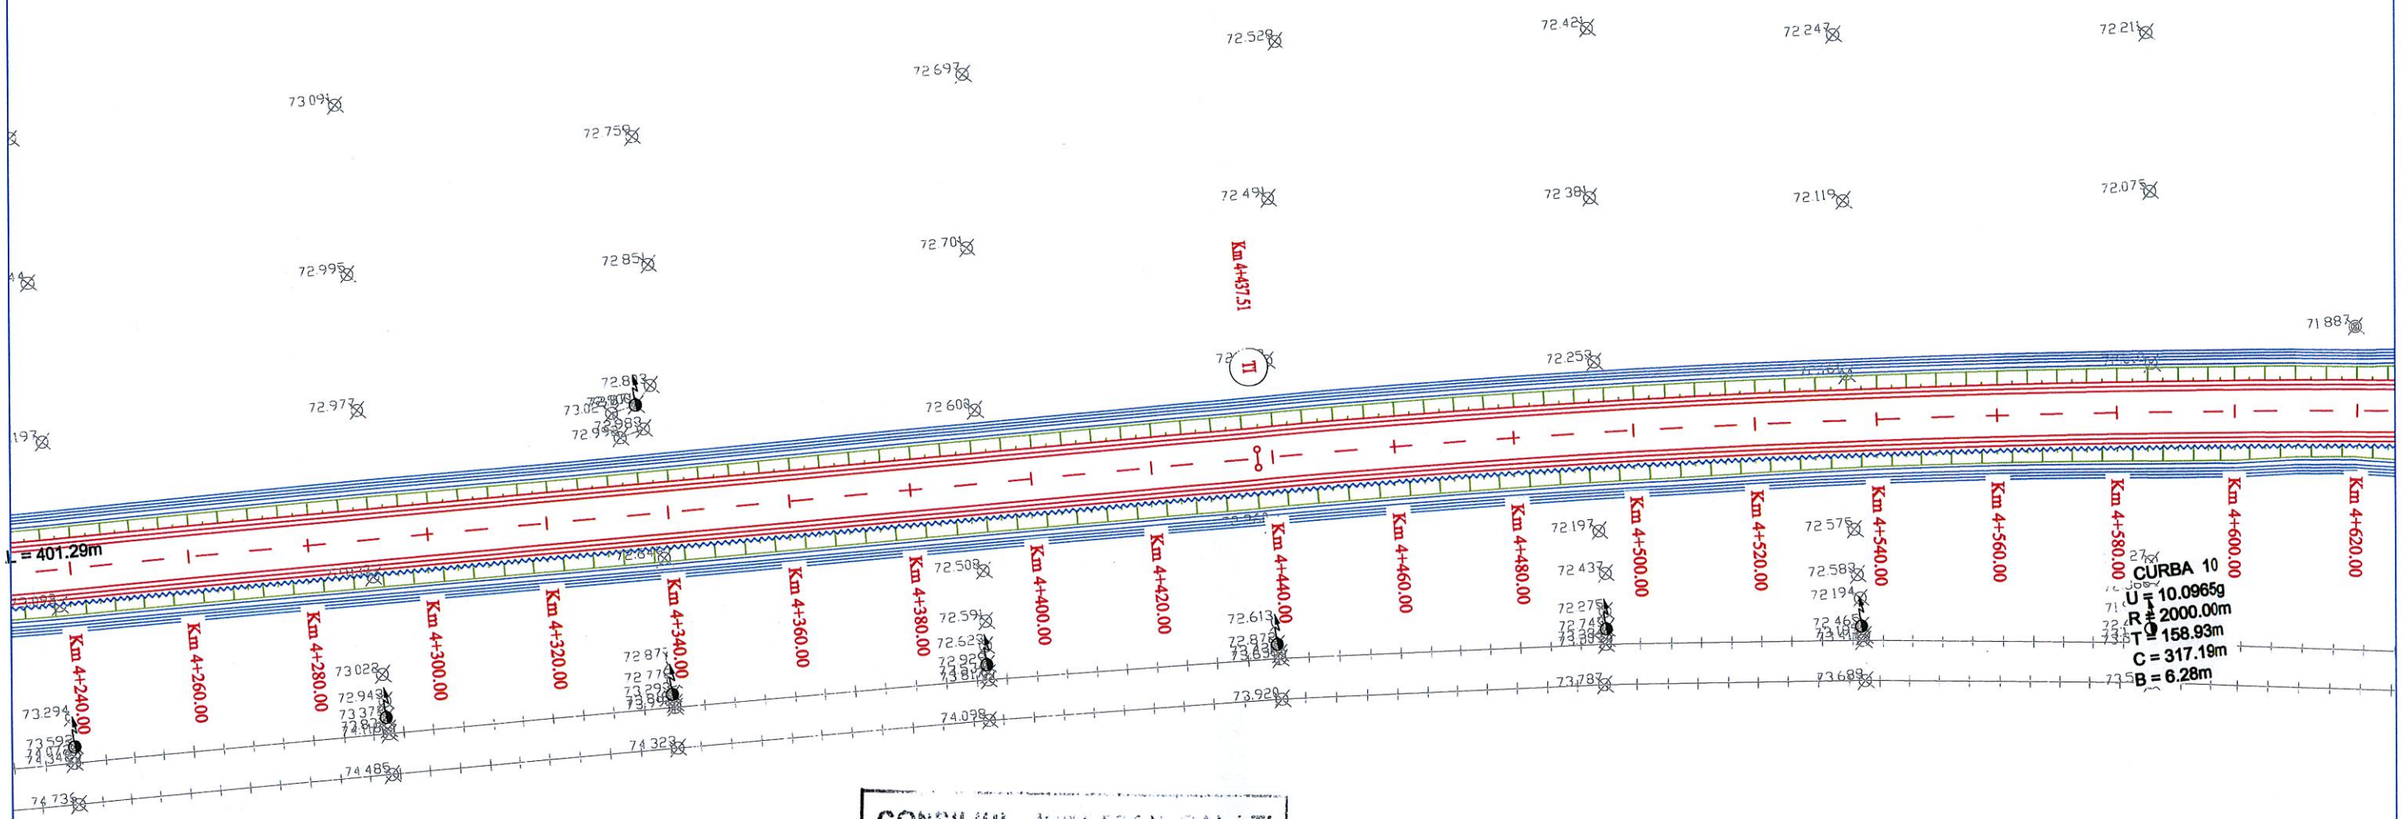

CONSILIUL JUDEȚEAN GALAȚI
ANEXĂ
LA
CERTIFICATUL DE URBANISM
Nr. 156/3174 din 06.07.2012
Arhitect șef

Valabil cu aviz 1047/05.09.2012

SOCIETATEA COMERCIALĂ ROMTELECOM S.A. DIVIZIA MPAR AVIZE TEHNICE 7

S.C. EXPERT PROIECT 2002 S.R.L.

Legenda / Legend:

- ax proiectat / designed axis
- parte carosabila proiectata / designed carriageway
- sant proiectat / designed ditch
- parapete proiectat / designed safety steel barrier
- taluz proiectat / designed earth slope
- existent / existing


REV.	DATA *DATE*	DESCRIEREA MODIFICARII *MODIFICATION DESCRIPTION*	VERIFICAT *VERIFIED*	APROBAT *APPROVED*

PROIECTAT *DESIGN*	VERIFICAT *VERIFIED*	APROBAT *APPROVED*	
eng. L. GHEORGHIU	eng. F. PADURE	eng. A. TANASESCU	OBIECTIV: ASISTENTĂ TEHNICĂ PENTRU ELABORAREA EXPERTIZEI TEHNICE SI STUDIULUI DE FEZABILITATE PENTRU PODURI *OBJECTIVE: TECHNICAL ASSISTANCE FOR ELABORATION OF THE TECHNICAL EXPERTISE AND FEASIBILITY STUDY FOR BRIDGES*
Client: COMPANIA NATIONALA DE AUTOSTRAZI SI DRUMURI NATIONALE *NATIONAL COMPAN Y FOR MOTORWAYS AND NATIONAL ROADS*		Scara: *Scale:* 1:1000	OBIECT: PODUL NOU DE LA COSMESTI, PESTE SIRET, PE DN24 *OBJECT: NEW BRIDGE FROM COSMESTI, OVER SIRET, TO DN24*
Asocierea EXPERT PROIECT 2002 S.R.L & BETARMEX S.R.L		Data: *Date:* Iulie 2012 *July 2012*	PLANSA: *DRAWING:* PLAN DE SITUATIE *LAYOUT*
		Faza: *Stage:* Studiu de fezabilitate / *Feasibility study*	COD DESEN: *DWG NO.:* D04/P5/06/04.12 — COD PROIECT: *PROJECT NO.:* P252 — Rev. 0

PLAN DE SITUATIE / LAYOUT
KM 0+000 - KM 5+601.77
SECTOR KM 4+620 - KM 5+000

DN24 (TISITA)

DN24 (TECUCI)

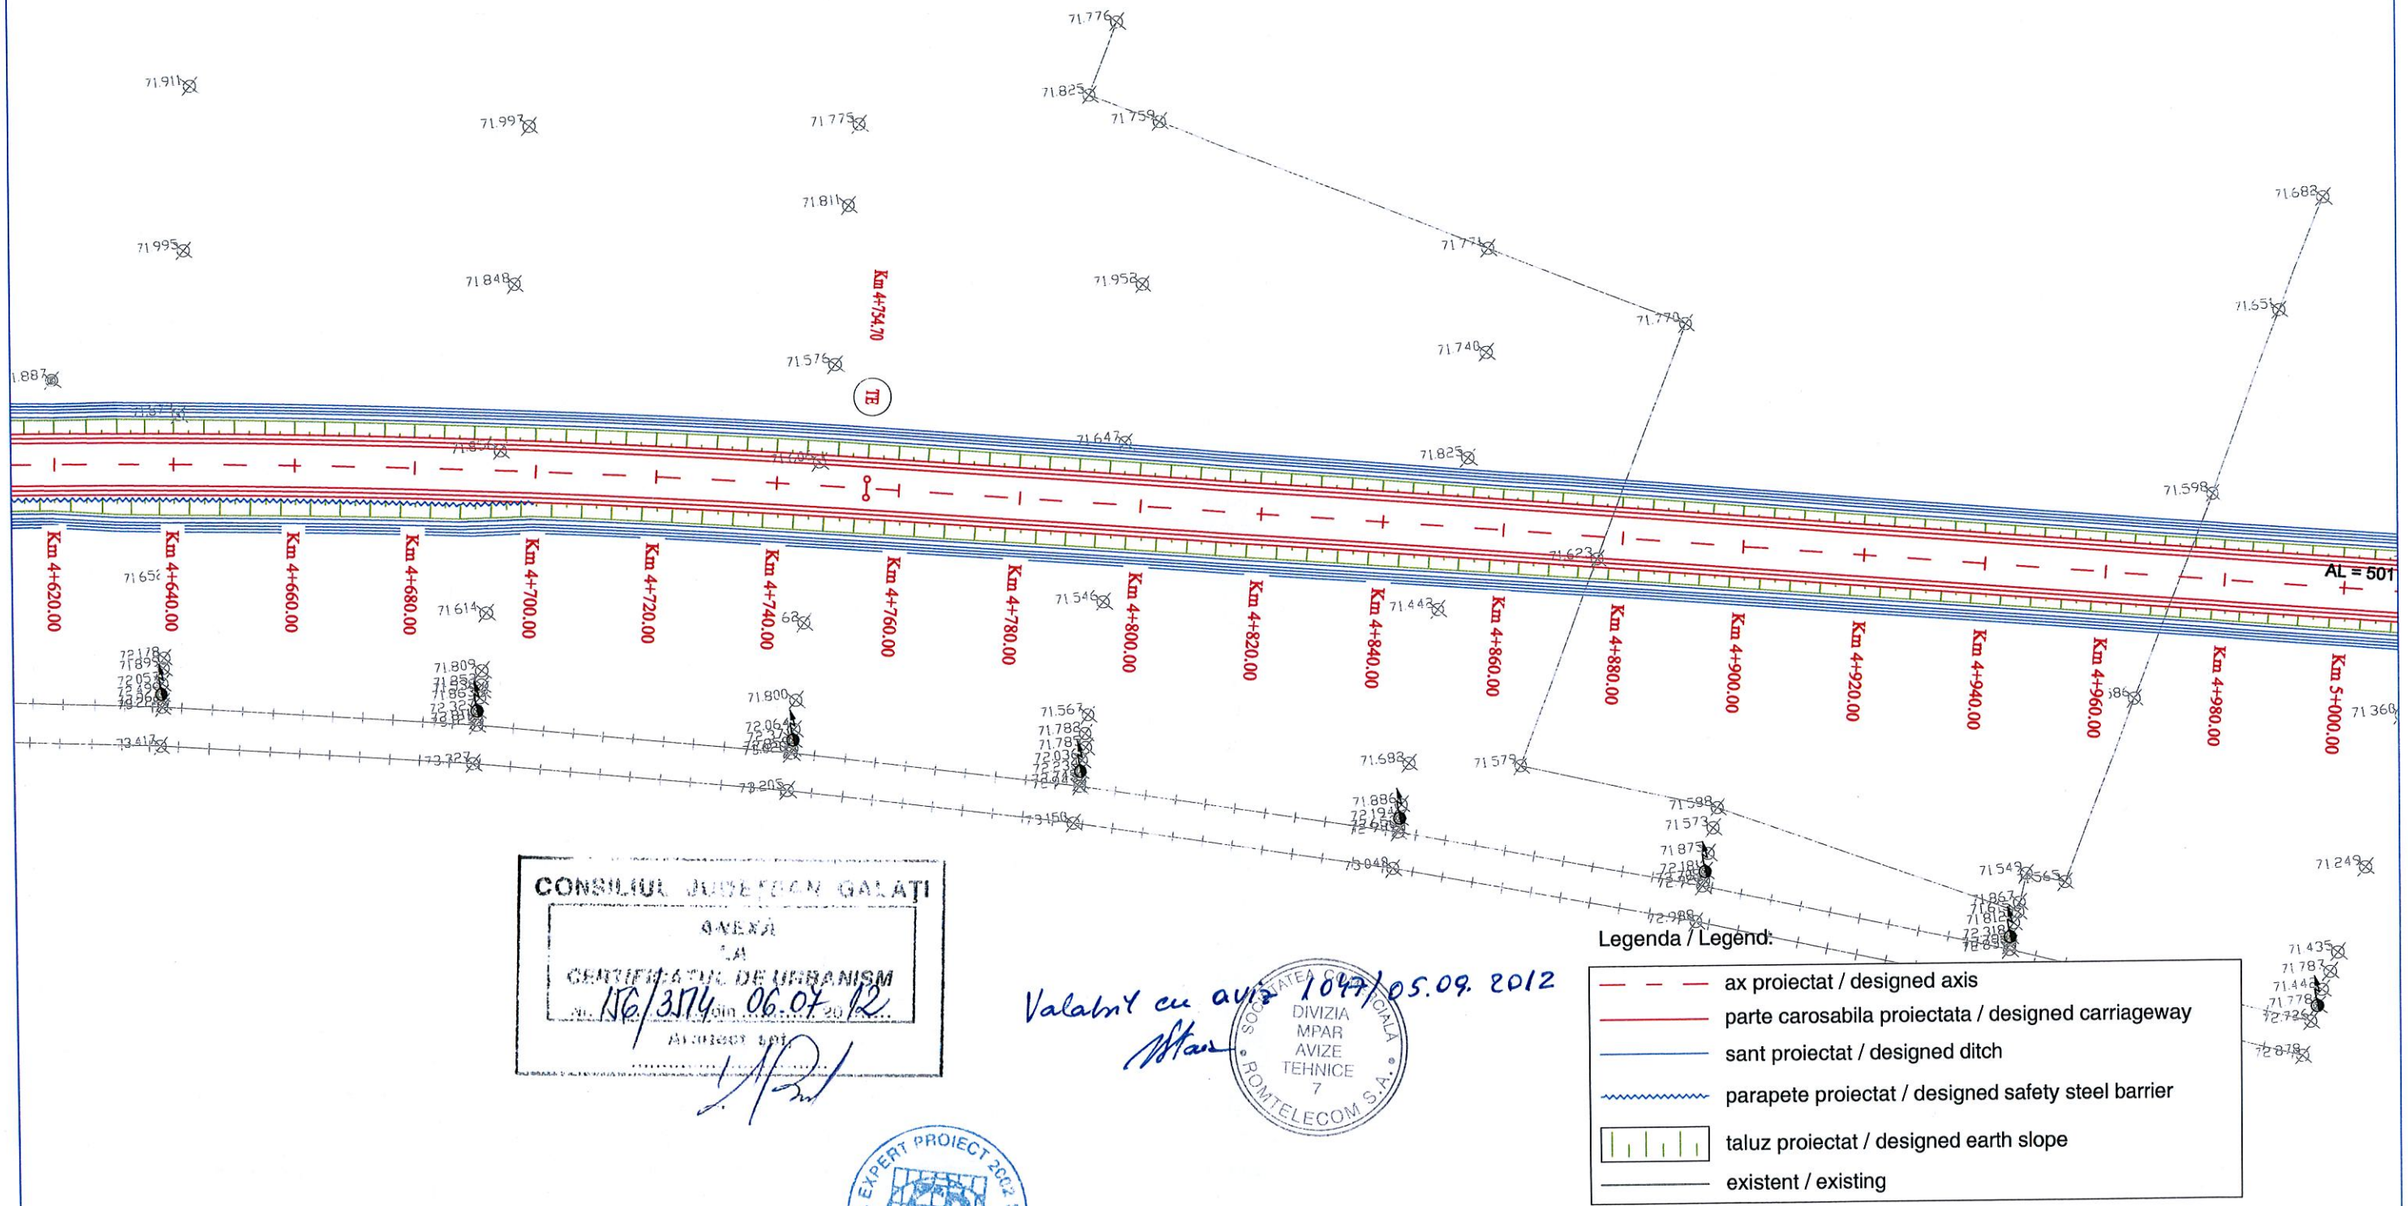

CONSILIUL JUDETEAN GALATI
ANEXĂ
LA
CERTIFICATUL DE URBANISM
Nr. 176/3174 din 06.07.2012
Arhitect șef

Valabil cu avizul 1047/05.09.2012

SOCIETATEA COMERCIALA ROMTELECOM S.A. DIVIZIA MPAR AVIZE TEHNICE 7

Legenda / Legend:

- ax proiectat / designed axis
- parte carosabila proiectata / designed carriageway
- sant proiectat / designed ditch
- parapete proiectat / designed safety steel barrier
- taluz proiectat / designed earth slope
- existent / existing

S.C. EXPERT PROIECT 2002 S.R.L. Bucuresti

REV.	DATA *DATE*	DESCRIEREA MODIFICARII *MODIFICATION DESCRIPTION*	VERIFICAT *VERIFIED*	APROBAT *APPROVED*

PROIECTAT *DESIGN*		VERIFICAT *VERIFIED*		APROBAT *APPROVED*	
eng. L. GHEORGHIU		eng. F. PADURE		eng. A. TANASESCU	

Client:	COMPANIA NATIONALA DE AUTOSTRAZI SI DRUMURI NATIONALE *NATIONAL COMPAN Y FOR MOTORWAYS AND NATIONAL ROADS*	Scara: *Scale:*	1:1000
		Data: *Date:*	Iulie 2012 *July 2012*
	Asocierea EXPERT PROIECT 2002 S.R.L & BETARMEX S.R.L BETARMEX DRUMURI, PODURI SI CAI FERATE	Faza: *Stage:*	Studiu de fezabilitate / *Feasibility study*

OBIECTIV: *OBJECTIVE:*	ASISTENTĂ TEHNICĂ PENTRU ELABORAREA EXPERTIZEI TEHNICE SI STUDIULUI DE FEZABILITATE PENTRU PODURI *TECHNICAL ASSISTANCE FOR ELABORATION OF THE TECHNICAL EXPERTISE AND FEASIBILITY STUDY FOR BRIDGES*
OBIECT: *OBJECT:*	PODUL NOU DE LA COSMESTI, PESTE SIRET, PE DN24 *NEW BRIDGE FROM COSMESTI, OVER SIRET, TO DN24*
PLANSA: *DRAWING:*	PLAN DE SITUATIE *LAYOUT*

COD DESEN: *DWG NO.:*	COD PROIECT: *PROJECT NO.:*	Rev.
D04/P5/06/04.13	P252	0

PLAN DE SITUATIE / LAYOUT
KM 0+000 - KM 5+601.77
SECTOR KM 5+000 - KM 5+380

DN24 (TISITA)

DN24 (TECUCI)

TISITA

Cablu Tc. în săpătură

CONSILIUL JUDEȚEAN GALAȚI
ANEXĂ
LA
CERTIFICATUL DE URBANISM
nr. 156/3174 din 06.07.12.
Președinte,

AL = 501.80m

Km 5+000.00
Km 5+020.00
Km 5+040.00
Km 5+060.00
Km 5+080.00
Km 5+100.00
Km 5+120.00
Km 5+140.00
Km 5+160.00
Km 5+180.00
Km 5+200.00
Km 5+220.00
Km 5+240.00
Km 5+260.00
Km 5+280.00
Km 5+300.00
Km 5+320.00
Km 5+340.00
Km 5+360.00
Km 5+380.00

Km 0+000.00
Km 0+020.00
Km 0+040.00
Km 0+060.00
Km 0+080.00
Km 0+100.00
Km 0+104.66

Km 5+256.49

Podet casetat / Box culvert
km 0+010, C2*, L=11.26m

Podet casetat / Box culvert
km 5+310, C2*, L=11.26m

CURBA 11
U = 23.5099g
R = 250.00m
T = 46.69m
C = 92.32m
B = 4.25m

Legenda / Legend:

- ax proiectat / designed axis
- parte carosabila proiectata / designed carriageway
- sant proiectat / designed ditch
- parapete proiectat / designed safety steel barrier
- taluz proiectat / designed earth slope
- existent / existing

Valabil cu aviz 1047/25.09.2012

DIVIZIA MPAR AVIZE TEHNICE 7

S.C. EXPERT PROIECT 2002 S.R.L.


REV.	DATA *DATE*	DESCRIEREA MODIFICARII *MODIFICATION DESCRIPTION*	VERIFICAT *VERIFIED*	APROBAT *APPROVED*

PROIECTAT *DESIGN*	VERIFICAT *VERIFIED*	APROBAT *APPROVED*	ASISTENTĂ TEHNICĂ PENTRU ELABORAREA EXPERTIZEI TEHNICE SI STUDIULUI DE FEZABILITATE PENTRU PODURI
eng. L. GHEORGHIU	eng. F. PADURE	eng. A. TANASESCU	OBIECTIV: *OBJECTIVE:* TECHNICAL ASSISTANCE FOR ELABORATION OF THE TECHNICAL EXPERTISE AND FEASIBILITY STUDY FOR BRIDGES
Client: COMPANIA NATIONALA DE AUTOSTRAZI SI DRUMURI NATIONALE *NATIONAL COMPAN Y FOR MOTORWAYS AND NATIONAL ROADS*		Scara: *Scale:* 1:1000	OBIECT: *OBJECT:* PODUL NOU DE LA COSMESTI, PESTE SIRET, PE DN24 *NEW BRIDGE FROM COSMESTI, OVER SIRET, TO DN24*
Asocierea EXPERT PROIECT 2002 S.R.L & BETARMEX S.R.L BETARMEX DRUMURI, PODURI și CĂI FERATE		Data: *Date:* Iulie 2012 *July 2012*	PLANSA: *DRAWING:* PLAN DE SITUATIE *LAYOUT*
		Faza: *Stage:* Studiu de fezabilitate / *Feasibility study*	COD DESEN: *DWG NO.:* D04/P5/06/04.14 — COD PROIECT: *PROJECT NO.:* P252 — Rev. 0

PLAN DE SITUATIE / LAYOUT
KM 0+000 - KM 5+601.77
SECTOR KM 5+380 - KM 5+601.77

DN24 (TISITA)

DN24 (TECUCI)

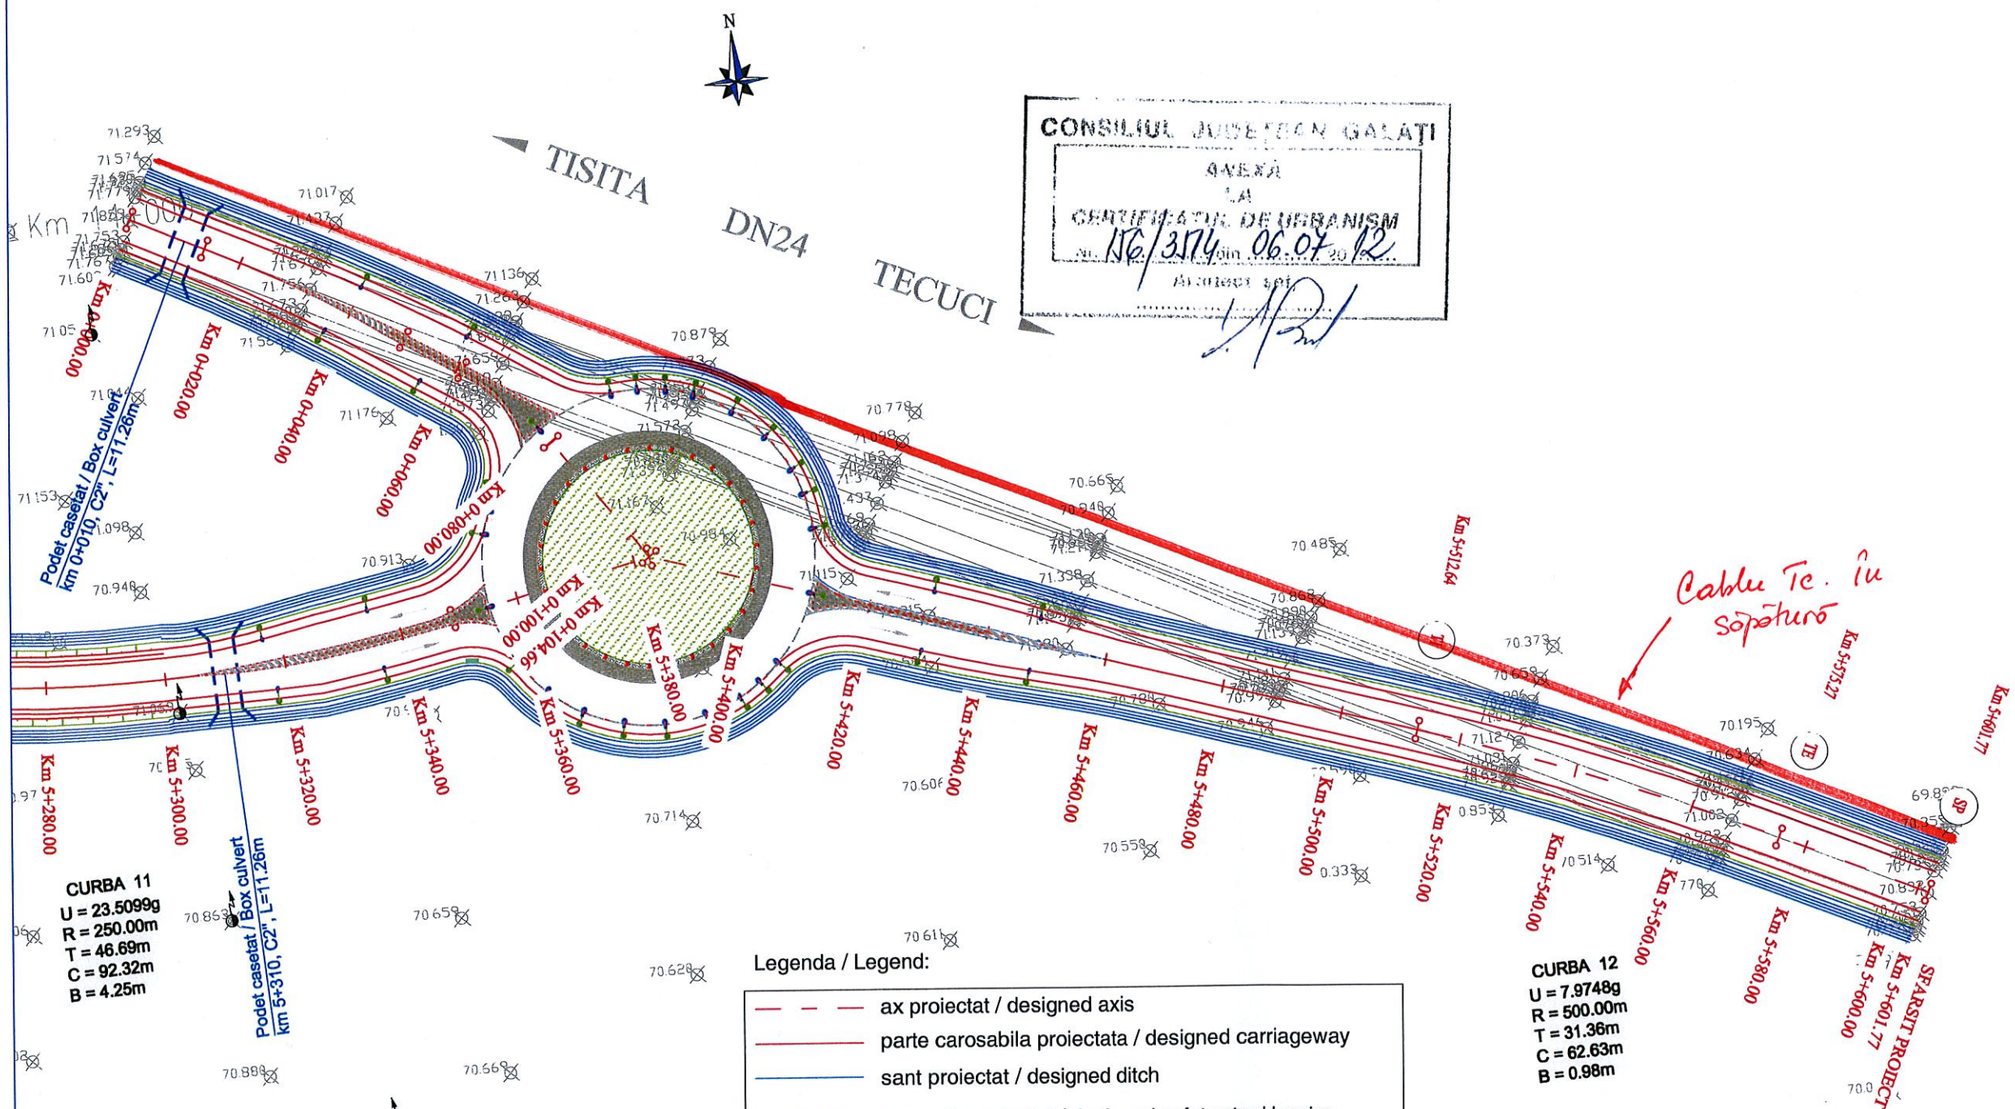

CONSILIUL JUDEȚEAN GALAȚI
ANEXĂ
LA
CERTIFICATUL DE URBANISM
nr. 136/3174 din 06.07.2012
Arhitect șef

Legenda / Legend:

- ax proiectat / designed axis
- parte carosabila proiectata / designed carriageway
- sant proiectat / designed ditch
- parapete proiectat / designed safety steel barrier
- taluz proiectat / designed earth slope
- existent / existing

S.C. EXPERT PROIECT 2002 S.R.L. BUZĂU

Valabil cu aviz 1047/05.09.2012

SOCIETATEA COMERCIALĂ ROMTELECOM S.A. IMPAR AVIZE TEHNICE 7

REV.	DATA *DATE*	DESCRIEREA MODIFICARII *MODIFICATION DESCRIPTION*	VERIFICAT *VERIFIED*	APROBAT *APPROVED*

PROIECTAT *DESIGN*	VERIFICAT *VERIFIED*	APROBAT *APPROVED*
eng. L. GHEORGHIU	eng. F. PADURE	eng. A. TANASESCU

Client: COMPANIA NATIONALA DE AUTOSTRAZI SI DRUMURI NATIONALE
NATIONAL COMPAN Y FOR MOTORWAYS AND NATIONAL ROADS

Asocierea EXPERT PROIECT 2002 S.R.L & BETARMEX S.R.L
BETARMEX DRUMURI, PODURI și CĂI FERATE

Scara: *Scale:*	1:1000	OBIECTIV: *OBJECTIVE:*	ASISTENȚĂ TEHNICĂ PENTRU ELABORAREA EXPERTIZEI TEHNICE SI STUDIULUI DE FEZABILITATE PENTRU PODURI / *TECHNICAL ASSISTANCE FOR ELABORATION OF THE TECHNICAL EXPERTISE AND FEASIBILITY STUDY FOR BRIDGES*
Data: *Date:*	Iulie 2012 *July 2012*	OBIECT: *OBJECT:*	PODUL NOU DE LA COSMESTI, PESTE SIRET, PE DN24 / *NEW BRIDGE FROM COSMESTI, OVER SIRET, TO DN24*
Faza: *Stage:*	Studiu de fezabilitate / *Feasibility study*	PLANSA: *DRAWING:*	PLAN DE SITUATIE / *LAYOUT*

COD DESEN: *DWG NO.:* D04/P5/06/04.15 | COD PROIECT: *PROJECT NO.:* P252 | Rev. 0