
AMENAJARE INTERSECTIE DN 24 (E 581), KM 3+690, CU DJ 252
INTERSECTION ARRANGEMENT NR 24 (E 581), KM 3+690, WITH CR 252

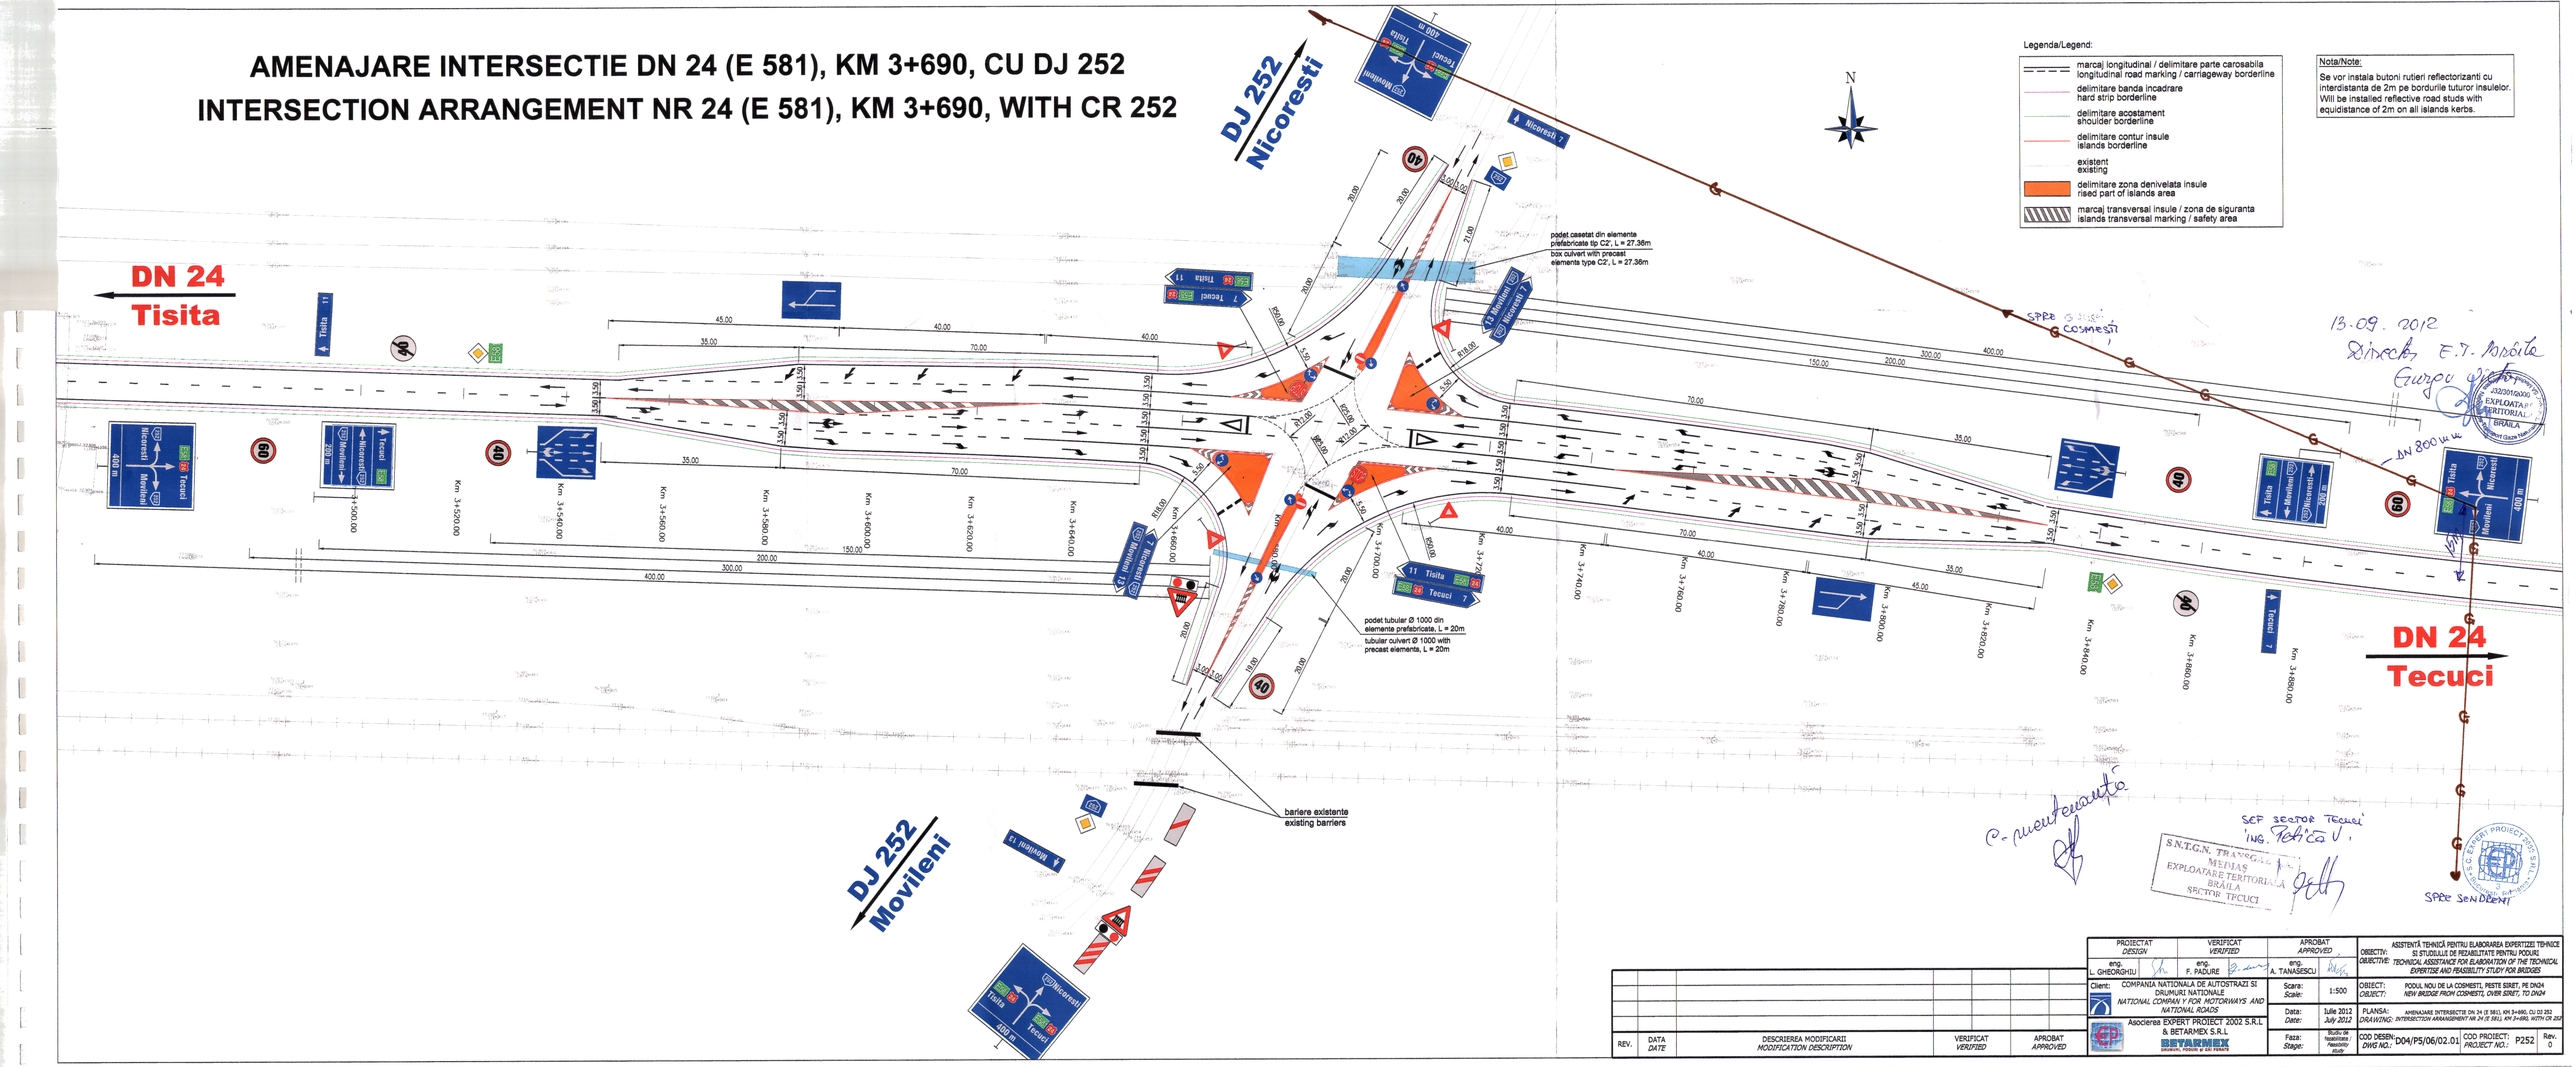

PROIECTAT / DESIGN	VERIFICAT / VERIFIED	APROBAT / APPROVED	OBIECTIV / OBJECTIVE: ASISTENTĂ TEHNICĂ PENTRU ELABORAREA EXPERTIZEI TEHNICE ȘI STUDIULUI DE FEZABILITATE PENTRU PODURI / TECHNICAL ASSISTANCE FOR ELABORATION OF THE TECHNICAL EXPERTISE AND FEASIBILITY STUDY FOR BRIDGES
eng. L. GHEORGHIU	eng. F. PADURE	eng. A. TANASESCU	
Client: COMPANIA NATIONALA DE AUTOSTRAZI SI DRUMURI NATIONALE / NATIONAL COMPANY FOR MOTORWAYS AND NATIONAL ROADS		Scara / Scale: 1:500	OBIECT / OBJECT: PODUL NOU DE LA COSMESTI, PESTE SIRET, PE DN24 / NEW BRIDGE FROM COSMESTI, OVER SIRET, TO DN24
Asocierea EXPERT PROIECT 2002 S.R.L. & BETARMEX S.R.L. BETARMEX		Data / Date: Iulie 2012 / July 2012	PLANSA / DRAWING: AMENAJARE INTERSECTIE DN 24 (E 581), KM 3+690, CU DJ 252 / INTERSECTION ARRANGEMENT NR 24 (E 581), KM 3+690, WITH CR 252
		Faza / Stage: Studiu de fezabilitate / Feasibility study	COD DESEN / DWG NO.: D04/PS/06/02.01 COD PROIECT / PROJECT NO.: P252 Rev. 0

REV.	DATA / DATE	DESCRIEREA MODIFICARII / MODIFICATION DESCRIPTION	VERIFICAT / VERIFIED	APROBAT / APPROVED