
RELEVEU PODEȚ - DN 29C KM 26+815

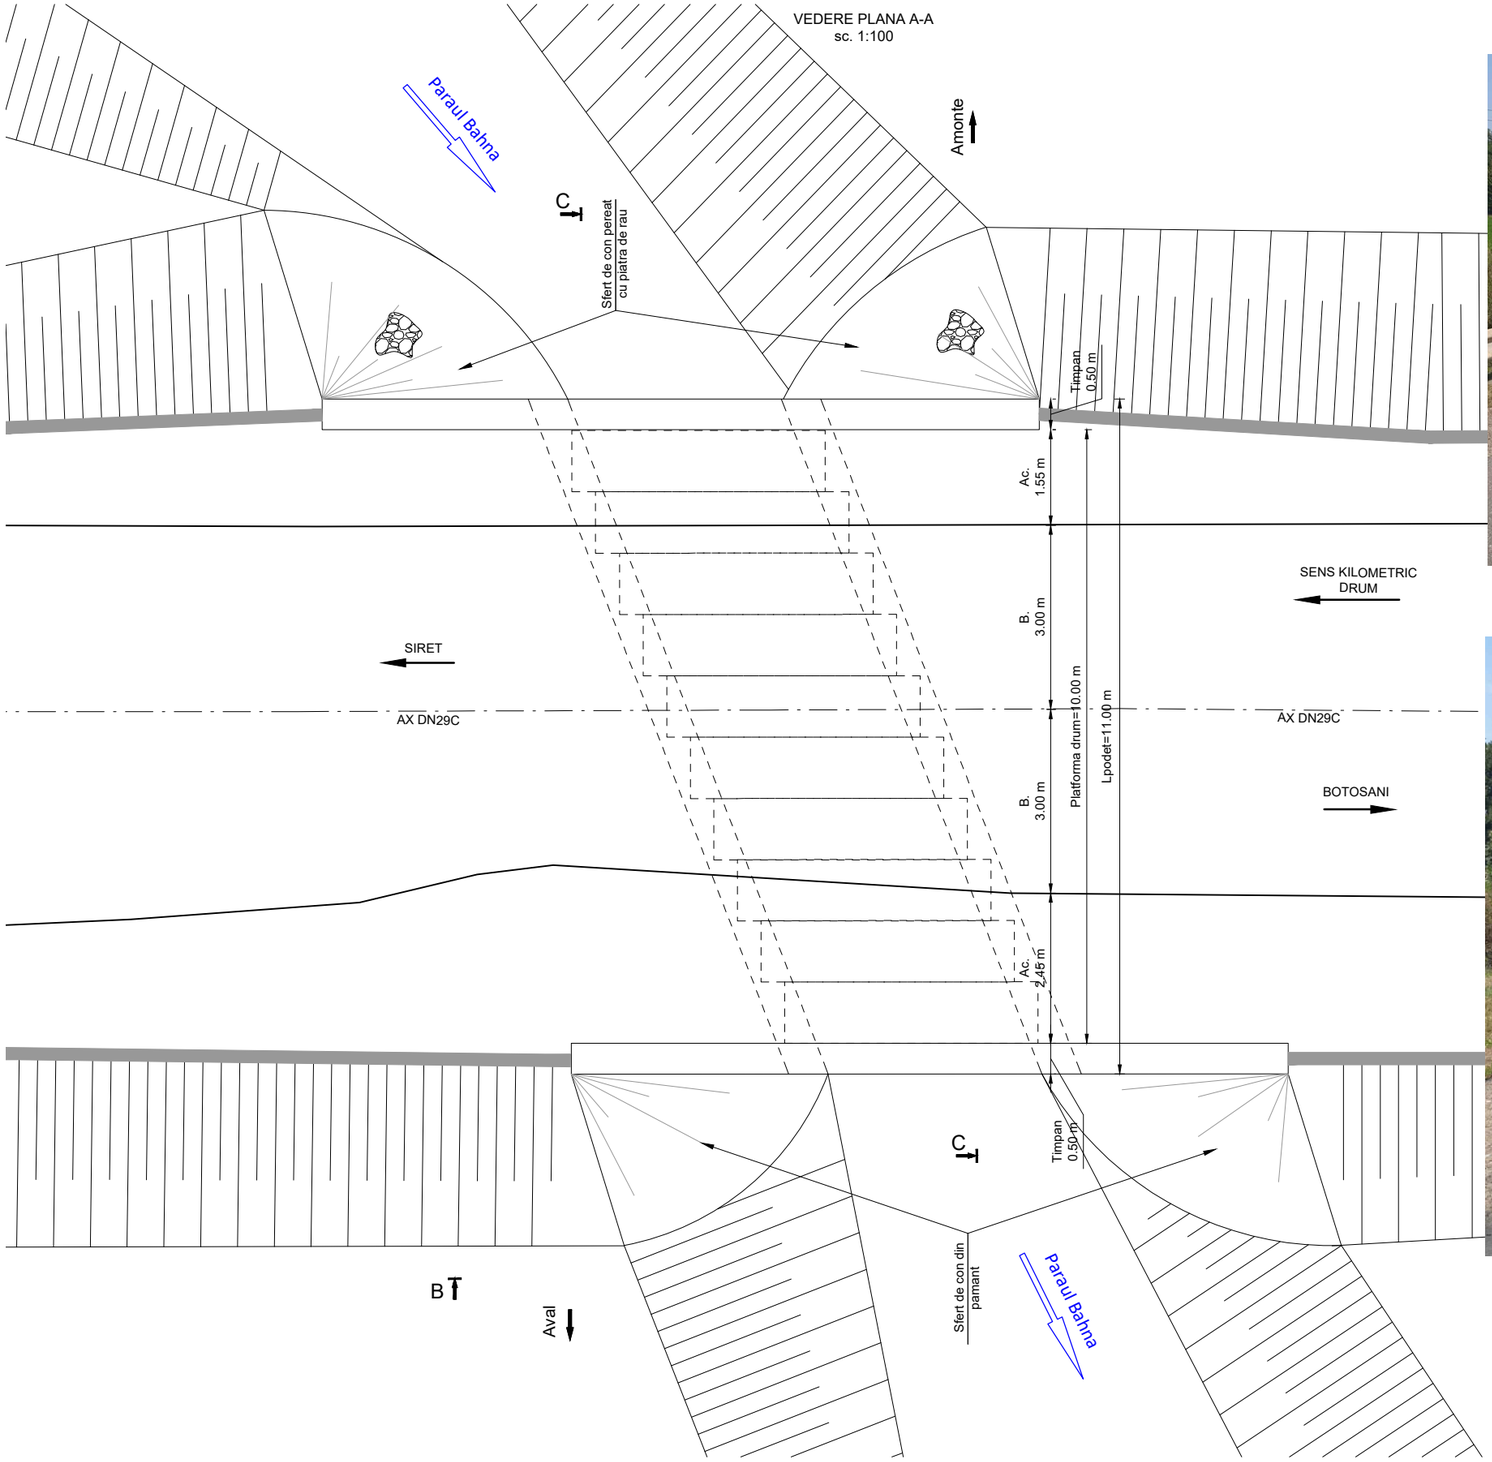






Proiectant INFRA PROJECT PROIECTARE CONSULTANȚĂ ASISTENȚĂ TEHNICĂ C.U.I.: RO39463086, Iasi, Romania	*Beneficiar* C.N.A.I.R. S.A. - D.R.D.P. Iasi	*Verificator / Expert* dr. ing. Broșteanu Teodor *Proiectat / Designer* ing. Alexandru Ionuț *Proiectat / Designer* ing. Calancea Darius *Proiect număr / Design number* 25.10/2021 *Data/Date* octombrie 2021	*Cerința* A4, B2, D	*Faza / Fase* Expertiză Tehnică *Scara / Scale* 1:100	*Titlu proiect / Design title* **SERVICII DE EXPERTIZĂ TEHNICĂ PENTRU 10 PODURI ȘI PODEȚE DIN DRDP IAIȘ** ***Obiectiv: Podeț pe DN 29C km 26+815*** *Titlu planșă / Drawing title* Releveu podeț - DN 29C km 26+815 Vedere plană A-A	*Revizia / Revision* 00 *Format / Size* A3 420mmx297mm *Planșa nr. / Page no.* 01_REL-01

RELEVEU PODEȚ - DN 29C KM 26+815

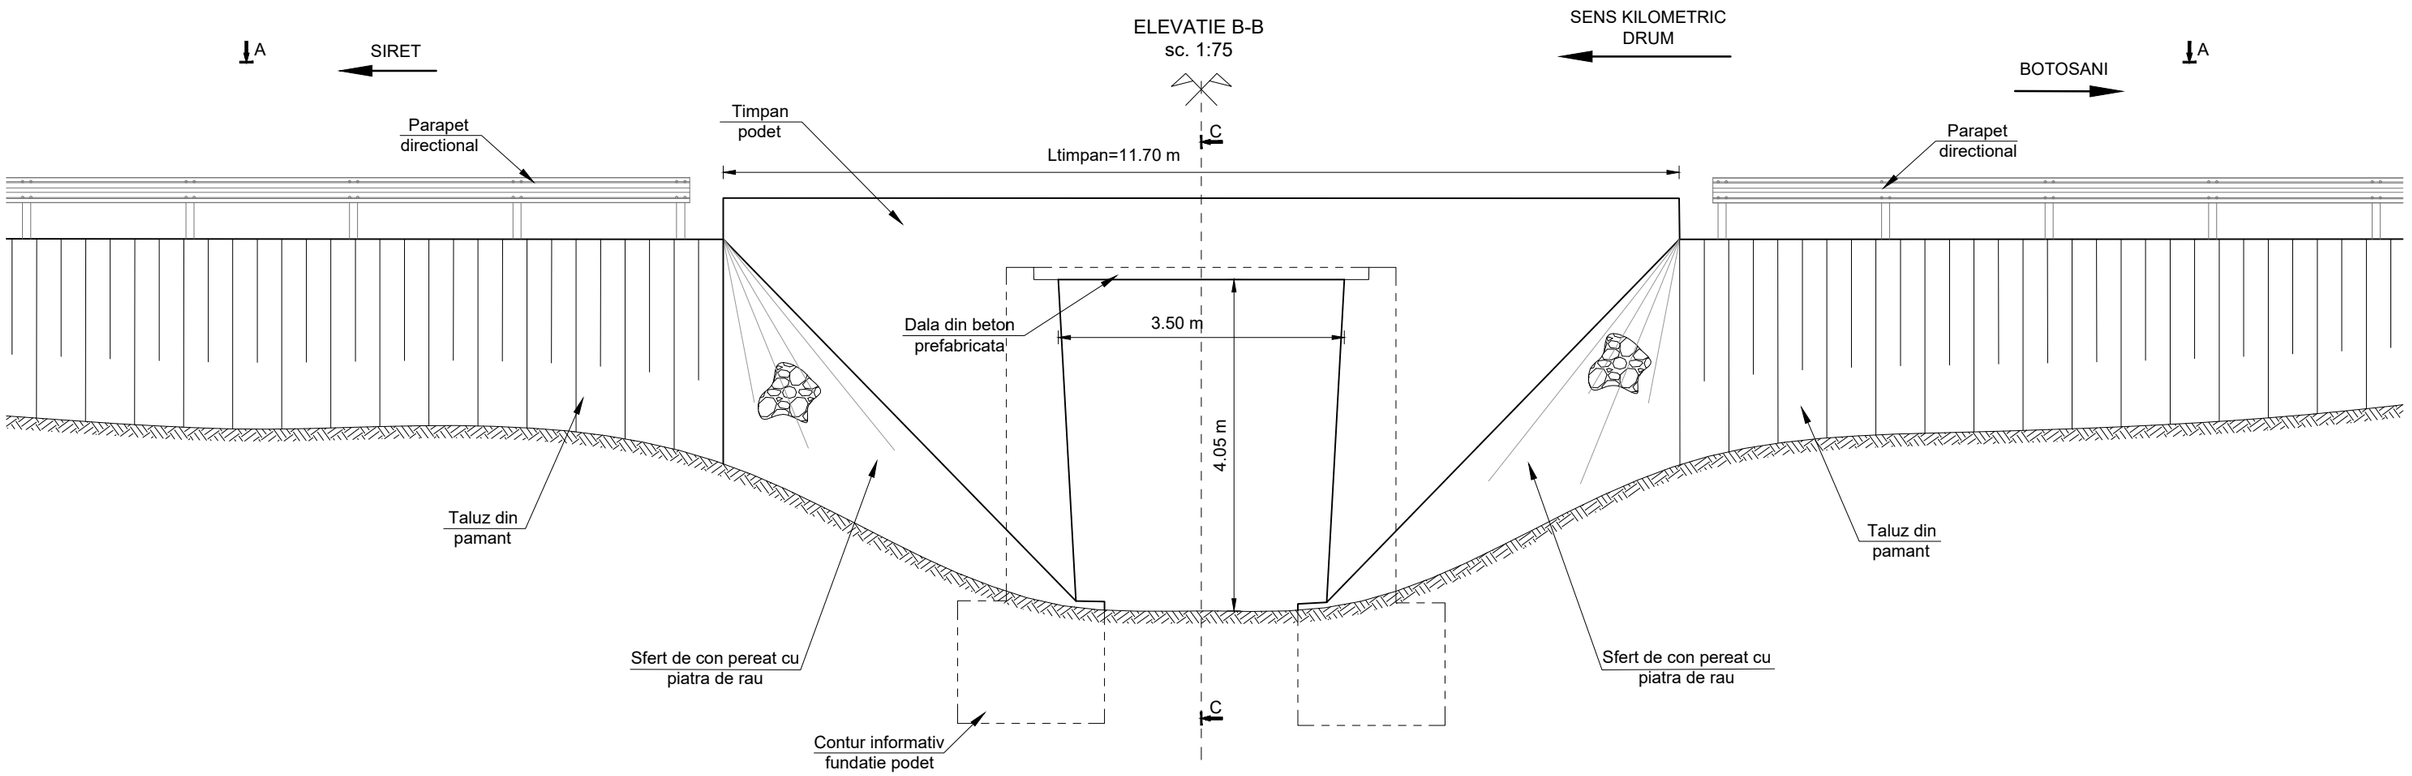





Proiectant INFRA PROJECT PROIECTARE CONSULTANȚĂ ASISTENȚĂ TEHNICĂ C.U.I.: RO39463086, Iasi, Romania	*Beneficiar* C.N.A.I.R. S.A. - D.R.D.P. Iasi	*Verificator / Expert* dr. ing. Broșteanu Teodor *Proiectat / Designer* ing. Alexandru Ionuț *Proiectat / Designer* ing. Calancea Darius *Proiect număr / Design number* 25.10/2021 *Data/Date* octombrie 2021	*Cerința* A4, B2, D	*Faza / Fase* Expertiză Tehnică *Scara / Scale* 1:75	*Titlu proiect / Design title* **SERVICII DE EXPERTIZĂ TEHNICĂ PENTRU 10 PODURI ȘI PODEȚE DIN DRDP IAIȘ** ***Obiectiv: Podeț pe DN 29C km 26+815*** *Titlu planșă / Drawing title* Releveu podeț - DN 29C km 26+815 Elevatie B-B	*Revizia / Revision* 00 *Format / Size* A3 420mmx297mm *Planșa nr. / Page no.* 01_REL-02


RELEVEU PODEȚ - DN 29C KM 26+815

SECTIUNE C-C
sc. 1:75

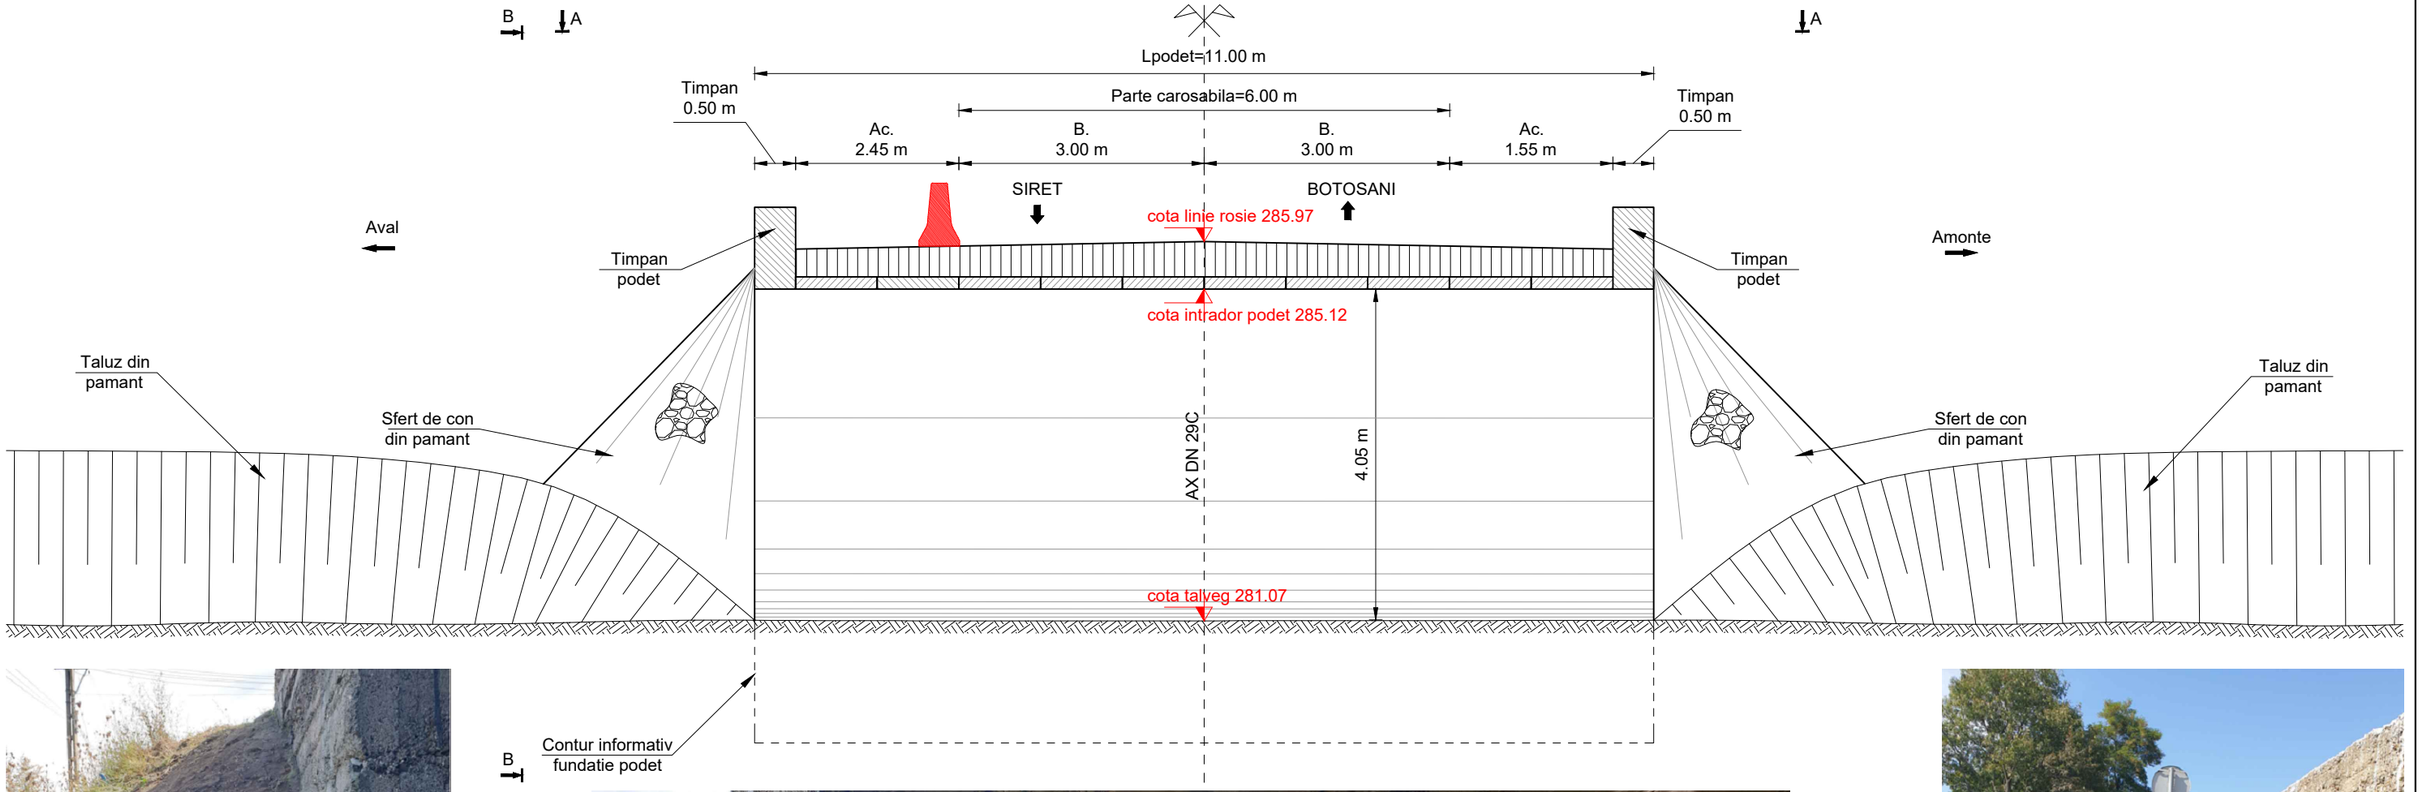



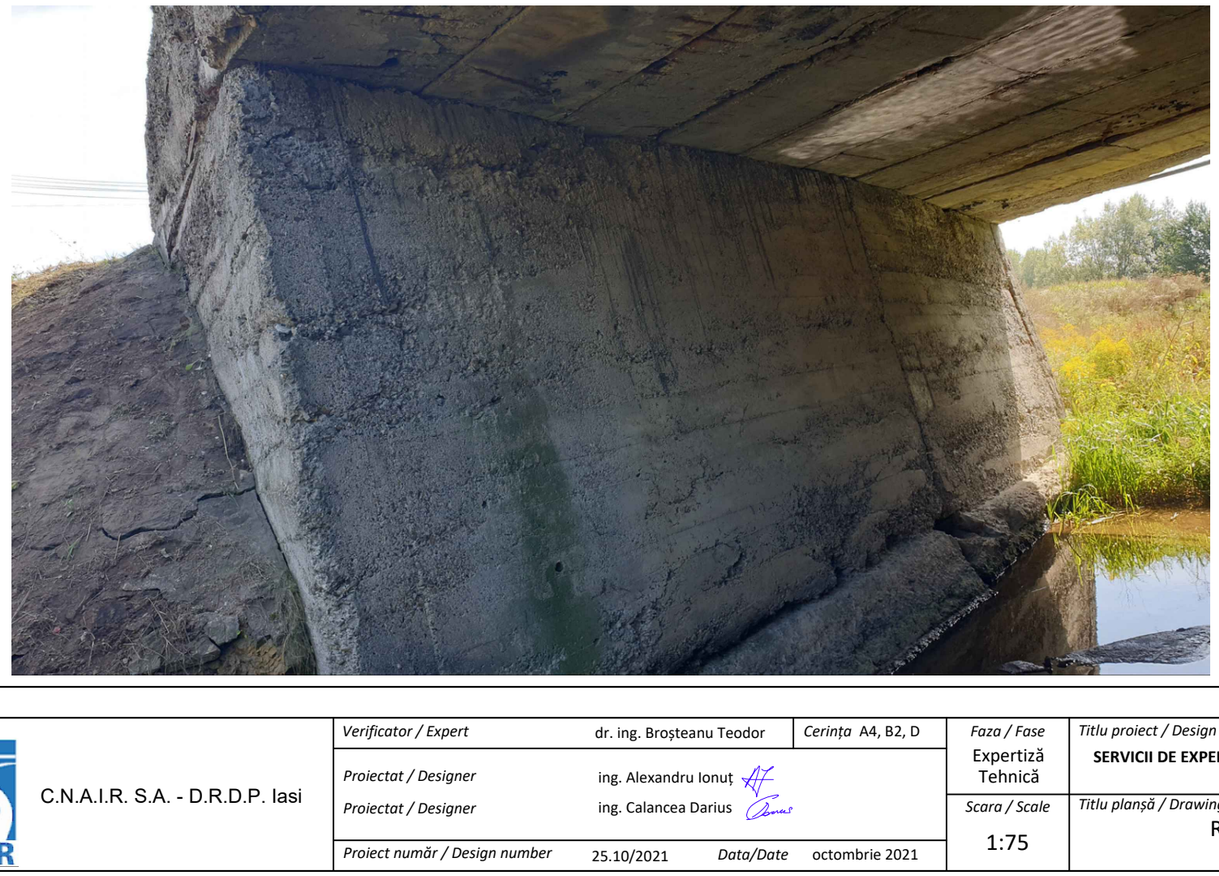

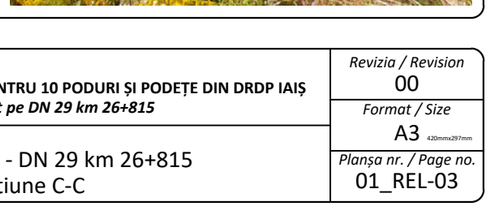

Proiectant INFRA PROJECT PROIECTARE CONSULTANȚĂ ASISTENȚĂ TEHNICĂ C.U.I.: RO39463086, Iasi, Romania	*Beneficiar* C.N.A.I.R. S.A. - D.R.D.P. Iasi	*Verificator / Expert* dr. ing. Broșteanu Teodor *Proiectat / Designer* ing. Alexandru Ionuț *Proiectat / Designer* ing. Calancea Darius *Proiect număr / Design number* 25.10/2021 *Data/Date* octombrie 2021	*Cerința* A4, B2, D	*Faza / Fase* Expertiză Tehnică *Scara / Scale* 1:75	*Titlu proiect / Design title* **SERVICII DE EXPERTIZĂ TEHNICĂ PENTRU 10 PODURI ȘI PODEȚE DIN DRDP IAIȘ** ***Obiectiv: Podeț pe DN 29 km 26+815*** *Titlu planșă / Drawing title* Releveu podeț - DN 29 km 26+815 Sectiune C-C	*Revizia / Revision* 00 *Format / Size* A3 420mmx297mm *Planșa nr. / Page no.* 01_REL-03