
PLAN DE AMPLASARE IN ZONA



Proiectant / Designer **ROYAL CDV G2** Suceava, Str. Eroilor, Nr.45F, Romania	*Beneficiar / Beneficiary* Compania Nationala de Administrare a Infrastructurii Rutiere S.A. prin Directia Regionala de Drumuri si Poduri Iasi	*Expert tehnic/Technical expert* *Sef proiect / Design Team Leader* ing. Jitariuc Robert *Proiectat / Designer* ing. Franciuc Vasile *Proiectat / Designer* ing. Coniac Marius *Proiect numar / Project number* 40 - 2021 *Data / Date* 2021	*Faza / Phase* ET *Scara / Scale* 1:20000	*Denumire proiect / Project name* Servicii de expertiza tehnica pentru podul de pe DN 22B 12+939 si podetul de pe DN 25 km 44+406 *Denumire plansa / Drawing name* Obiect 1.1: Podet peste scurgere pe DN 25 la km 44+406 Plan de Amplasare in zona	*Revizia / Re* 00 *Format / S* A3 420 *Pagina / P* PA-01

Aceasta plansa este proprietatea SC ROYAL CDV G2 SRL. Este interzisa copierea, difuzarea sau utilizarea in alte scopuri fara permisiunea scrisa si explicita a SC ROYAL CDV G2 SRL

SITUATIA EXISTENTA - VEDERE PLANA

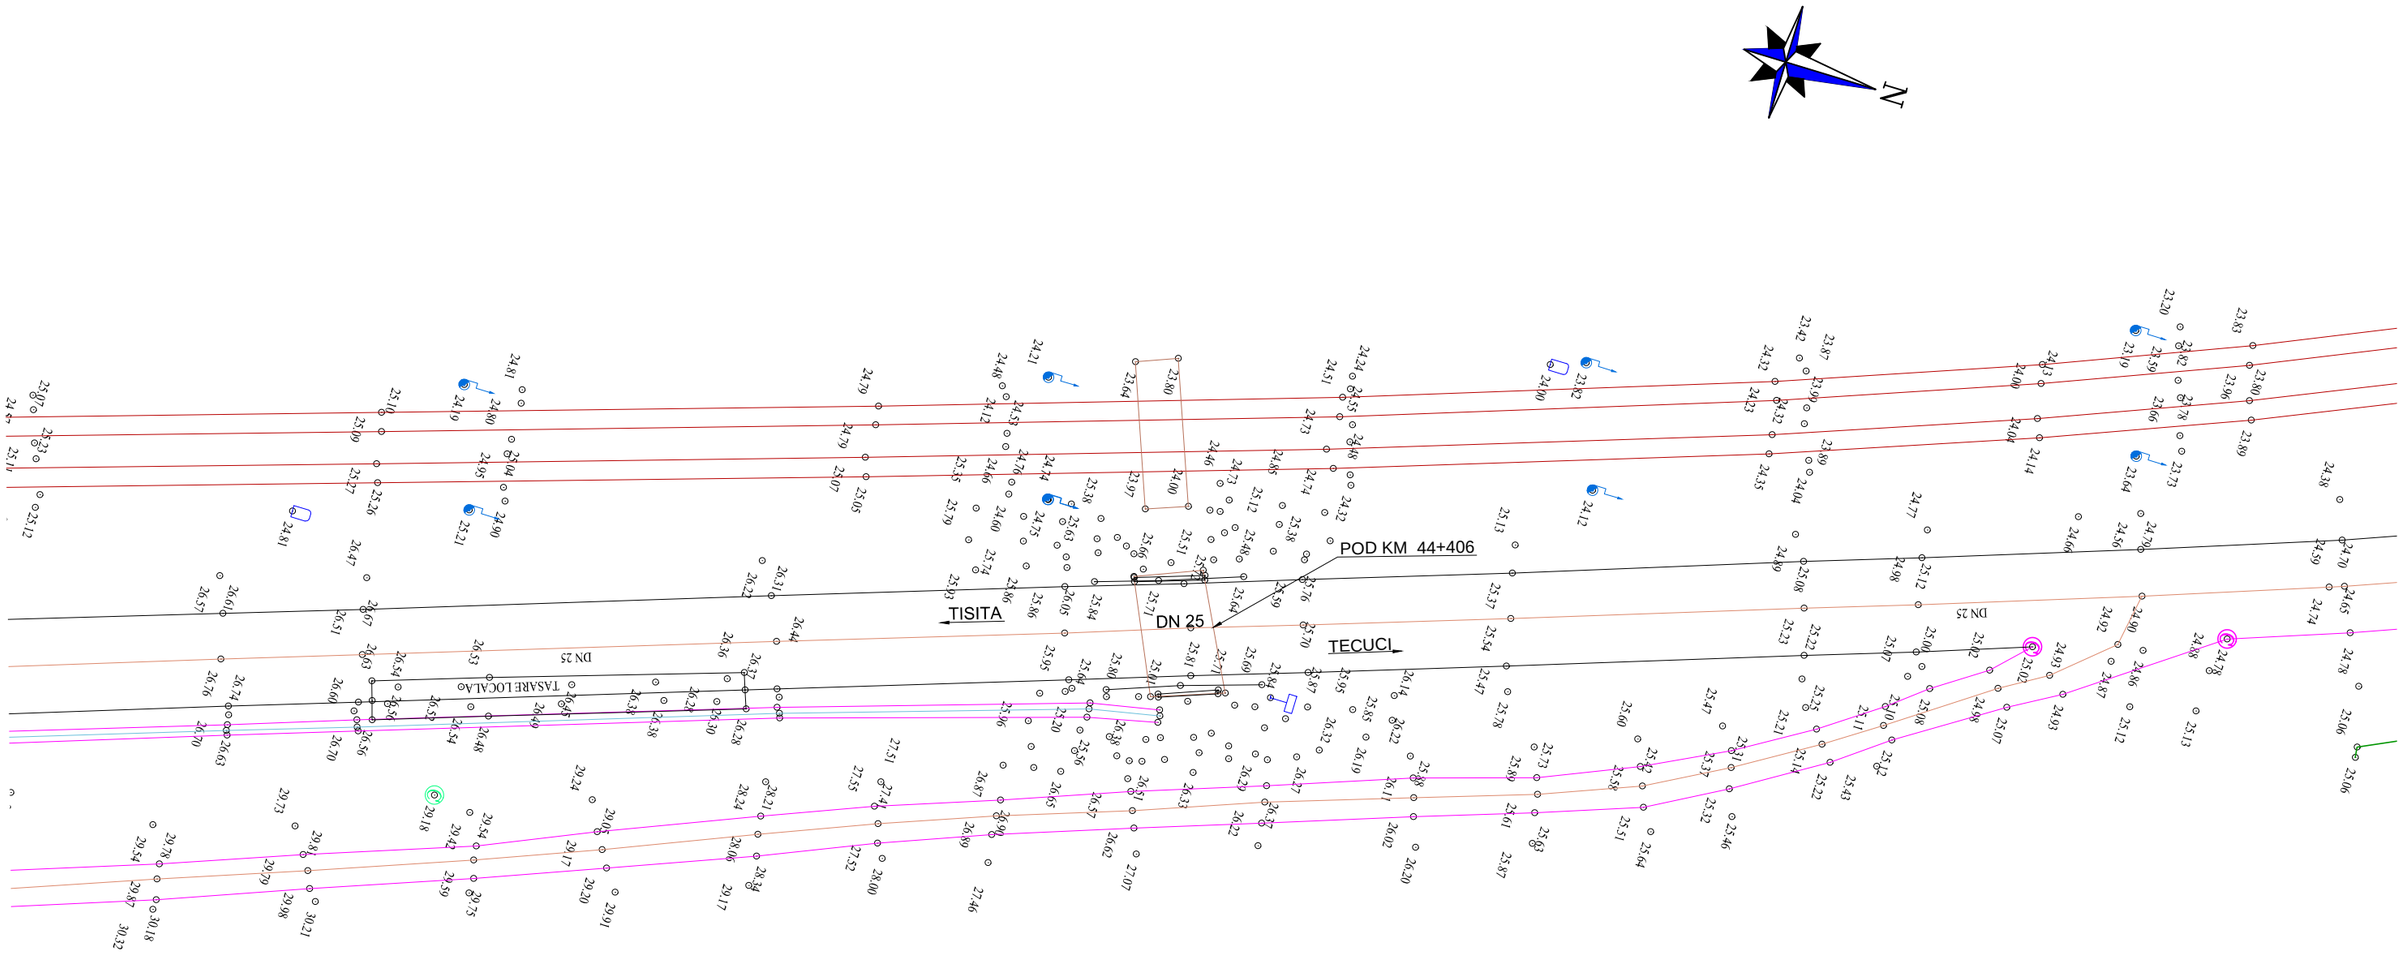

LEGENDA:

- Limita gard
- Drum asfalt
- Drum pamant
- Ax Drum
- Podet
- Linie CF
- Sant beton
- Adancime Sant
- Parapete
- Punct de detaliu
- Stalp beton
- Canal
- Borna
- Indicator

Proiectant / Designer

ROYAL CDV G2

Suceava, Str. Eroilor, Nr.45F, Romania

Beneficiar / Beneficiary

Compania Nationala de Administrare a Infrastructurii Rutiere S.A. prin Directia Regionala de Drumuri si Poduri Iasi

Expert tehnic/Technical expert

Sef proiect / Design Team Leader	ing. Jitariuc Robert
Proiectat / Designer	ing. Franciuc Vasile
Proiectat / Designer	ing. Coniac Marius
Proiect numar / Project number	40 - 2021
Data / Date	2021

Faza / Phase: ET

Scara / Scale: 1:500

Denumire proiect / Project name: Servicii de expertiza tehnica pentru podul de pe DN 22B 12+939 si podetul de pe DN 25 km 44+406

Denumire plansa / Drawing name: Obiect 1.1: Podet peste scurgere pe DN 25, km 44+406
Situatia existenta - Vedere plana


Revizia / Revision: 00

Format / Size: A3 420mmx297mm

Pagina / Page: SE-01

Aceasta plansa este proprietatea SC ROYAL CDV G2 SRL. Este interzisa copierea, difuzarea sau utilizarea in alte scopuri fara permisiunea scrisa si explicita a SC ROYAL CDV G2 SRL

SITUATIA EXISTENTA - VEDERE PLANA

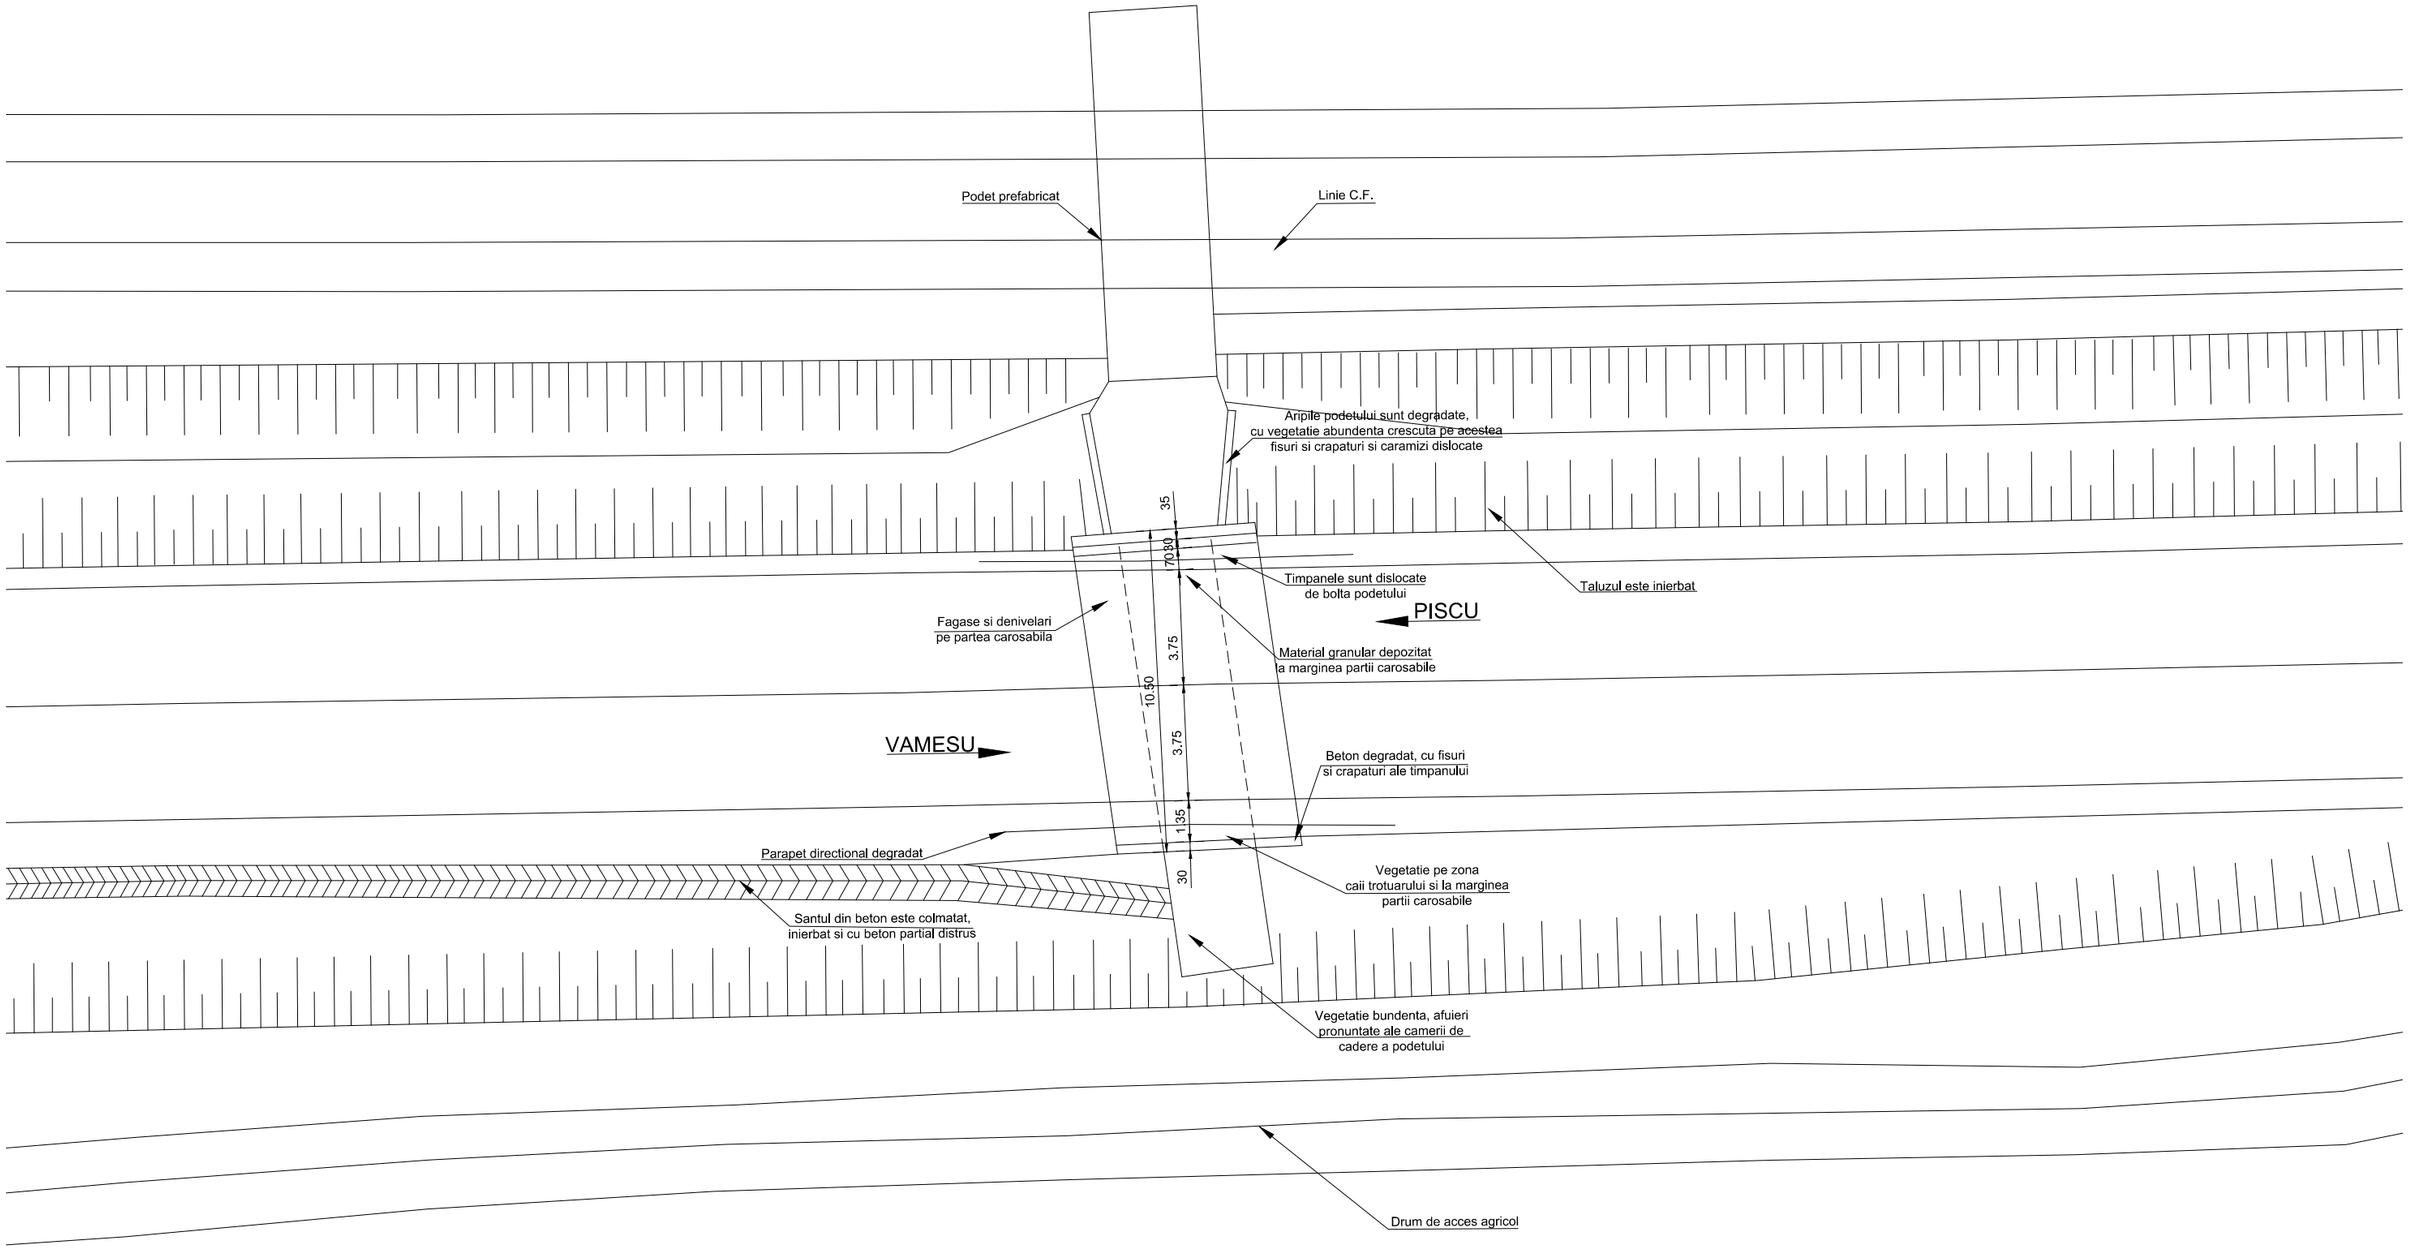

Proiectant / Designer

ROYAL CDV G2

Suceava, Str. Eroilor, Nr.45F, Romania

Beneficiar / Beneficiary

Compania Nationala de Administrare a Infrastructurii Rutiere S.A. prin Directia Regionala de Drumuri si Poduri Iasi

Expert tehnic/Technical expert

Sef proiect / Design Team Leader	ing. Jitariuc Robert		
Proiectat / Designer	ing. Franciuc Vasile		
Proiectat / Designer	ing. Coniac Marius		
Proiect numar / Project number	40 - 2021	*Data / Date*	2021

Faza / Phase: ET

Scara / Scale: 1:200

Denumire proiect / Project name: Servicii de expertiza tehnica pentru podul de pe DN 22B 12+939 si podetul de pe DN 25 km 44+406

Denumire plansa / Drawing name: Obiect 1.1: Podet peste scurgere pe DN 25 la km 44+406
Situatia existenta - Vedere plana


Revizia / Revision: 00

Format / Size: A3 420mmx297mm

Pagina / Page: SE-01

Aceasta planse este proprietatea SC ROYAL CDV G2 SRL. Este interzisa copierea, difuzarea sau utilizarea in alte scopuri fara permisiunea scrisa si explicita a SC ROYAL CDV G2 SRL

SITUATIA EXISTENTA - ELEVATIE

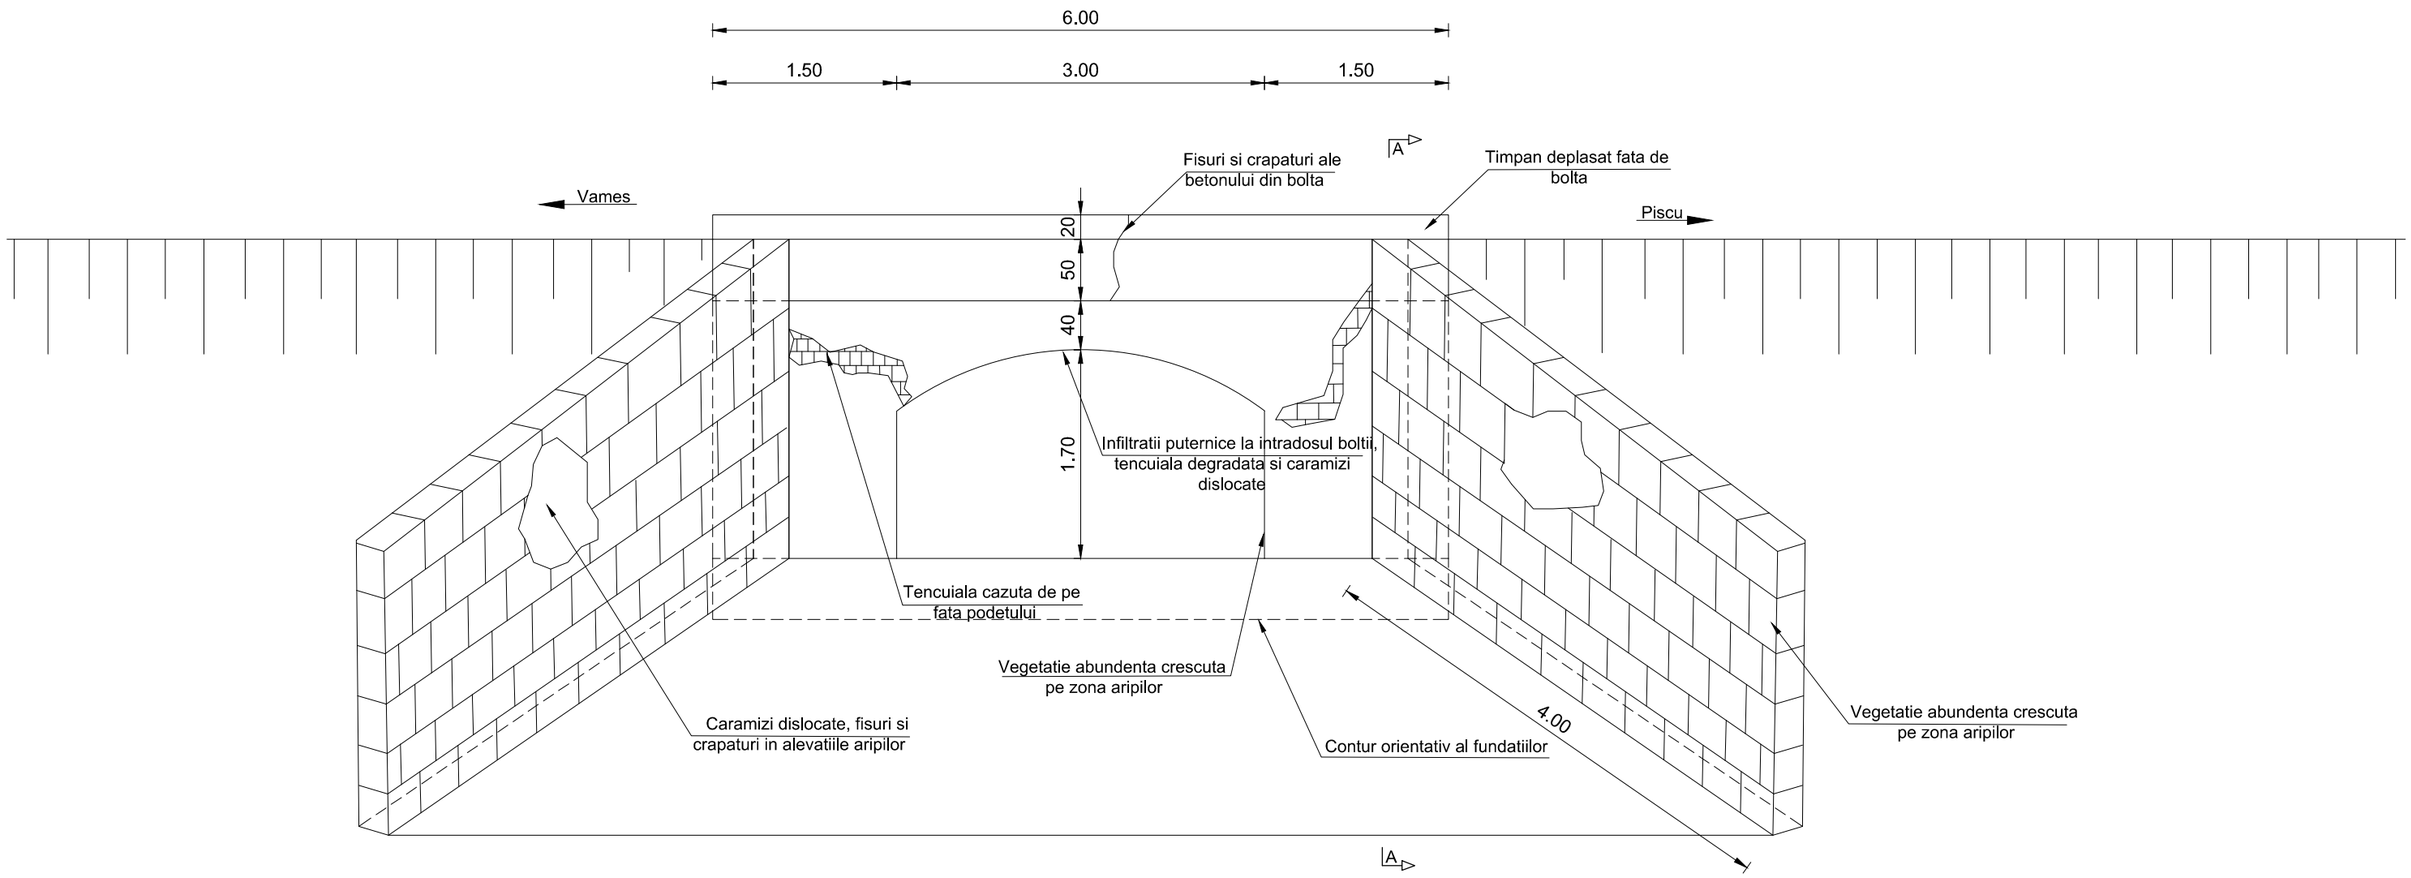

Proiectant / Designer

ROYAL CDV G2

Suceava, Str. Eroilor, Nr.45F, Romania

Beneficiar / Beneficiary

Compania Nationala de Administrare a Infrastructurii Rutiere S.A. prin Directia Regionala de Drumuri si Poduri Iasi

Expert tehnic/Technical expert			
Sef proiect / Design Team Leader	ing. Jitariuc Robert		
Proiectat / Designer	ing. Franciuc Vasile		
Proiectat / Designer	ing. Coniac Marius		
Proiect numar / Project number	40 - 2021	*Data / Date*	2021

Faza / Phase: ET

Scara / Scale: 1:50

Denumire proiect / Project name: Servicii de expertiza tehnica pentru podul de pe DN 22B 12+939 si podetul de pe DN 25 km 44+406

Denumire plansa / Drawing name: Obiect 1.1: Podet peste scurgere pe DN 25 la km 44+406
Situatia existenta - Elevatie


Revizia / Revision: 00

Format / Size: A3 420mmx297mm

Pagina / Page: SE-02

Aceasta plansa este proprietatea SC ROYAL CDV G2 SRL. Este interzisa copierea, difuzarea sau utilizarea in alte scopuri fara permisiunea scrisa si explicita a SC ROYAL CDV G2 SRL

SITUATIA EXISTENTA - SECTIUNE TRANSVERSALA

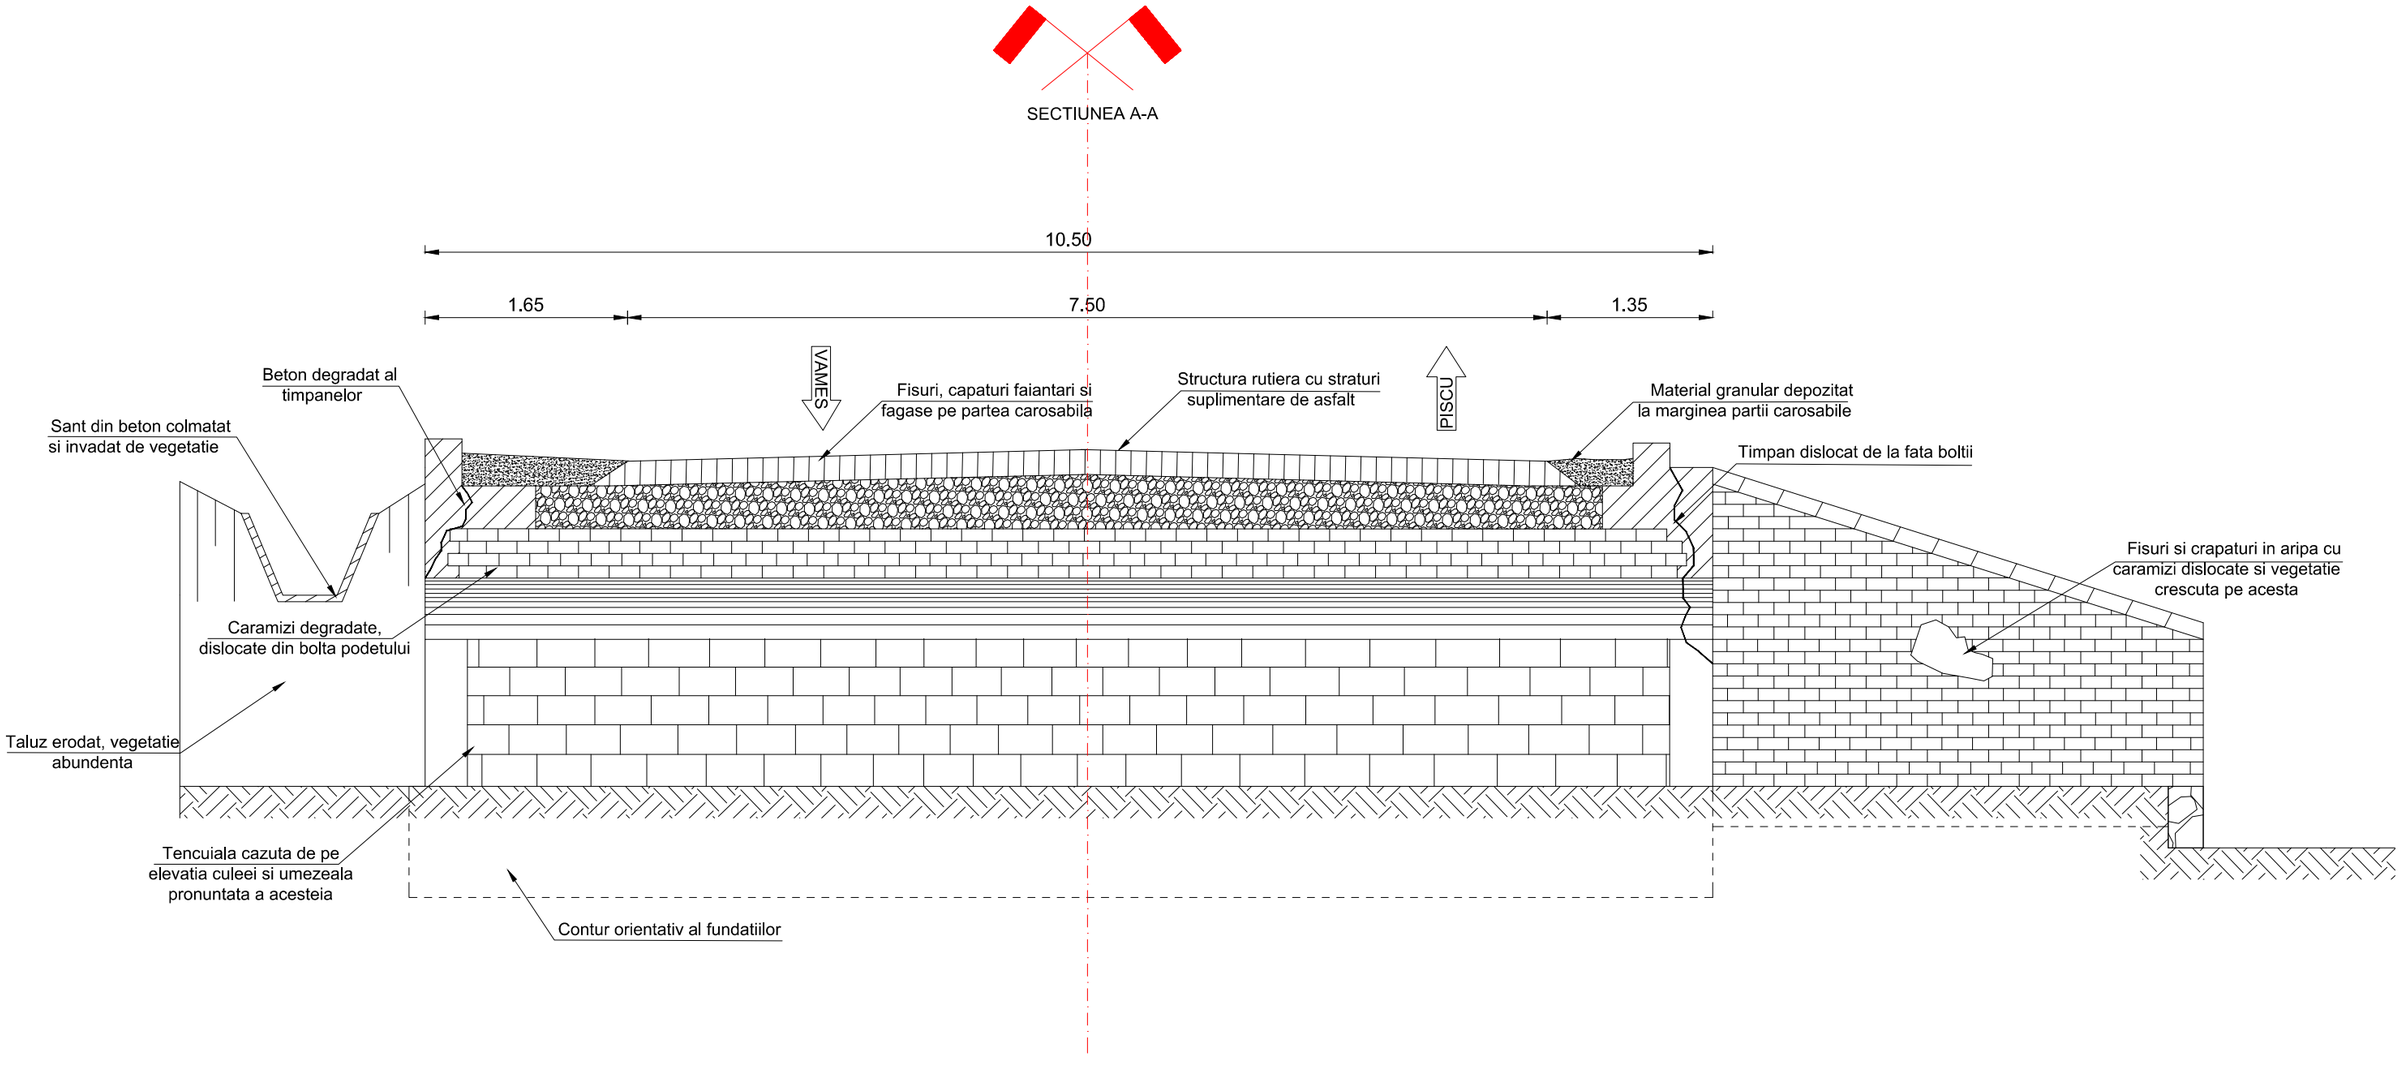

Proiectant / Designer

ROYAL CDV G2

Suceava, Str. Eroilor, Nr.45F, Romania

Beneficiar / Beneficiary

Compania Nationala de Administrare a Infrastructurii Rutiere S.A. prin Directia Regionala de Drumuri si Poduri Iasi

Expert tehnic/Technical expert		
Sef proiect / Design Team Leader	ing. Jitariuc Robert	
Proiectat / Designer	ing. Franciuc Vasile	
Proiectat / Designer	ing. Coniac Marius	
Proiect numar / Project number	5.3 - 2021	*Data / Date* 2021

Faza / Phase: ET

Scara / Scale: 1:50

Denumire proiect / Project name: Servicii de expertiza tehnica pentru podul de pe DN 22B 12+939 si podetul de pe DN 25 km 44+406

Denumire plansa / Drawing name: Obiect 1.1: Podet peste scurgere pe DN 25 la km 44+406

Situatia existenta - Sectiune transversala

Revizia / Revision: 00

Format / Size: A3 420mmx297mm

Pagina / Page: SE-03

Aceasta plansa este proprietatea SC ROYAL CDV G2 SRL. Este interzisa copierea, difuzarea sau utilizarea in alte scopuri fara permisiunea scrisa si explicita a SC ROYAL CDV G2 SRL