
PLAN DE AMPLASARE IN ZONA



Proiectant **ROYAL CDV G2** Suceava, Str. Eroilor, Nr.45F, Romania	*Beneficiar* ***C.N.A.I.R prin D.R.D.P Iasi***	*Verificator* *Sef proiect* ing. Jitariuc Robert *Proiectat* ing. Franciuc Vasile *Proiectat* ing. Rusu Andrei *Proiect numar* 56 - 2021 *Data* 2021	*Faza* E.T *Scara* 1:10000	*Titlu proiect* **SERVICII DE EXPERTIZĂ TEHNICĂ PENTRU PUNEREA ÎN SIGURANȚĂ A OBIECTIVULUI DE PE DN 12 C, KM 32+000 - KM 56+900** *Titlu plansa* **POD DN 12 C - KM 33+965** **PLAN DE AMPLASARE ÎN ZONĂ**	*Revizia* 00 *Format* A3 420mmx297mm *Plansa nr.* PA-01

PLAN DE SITUATIE EXISTENT

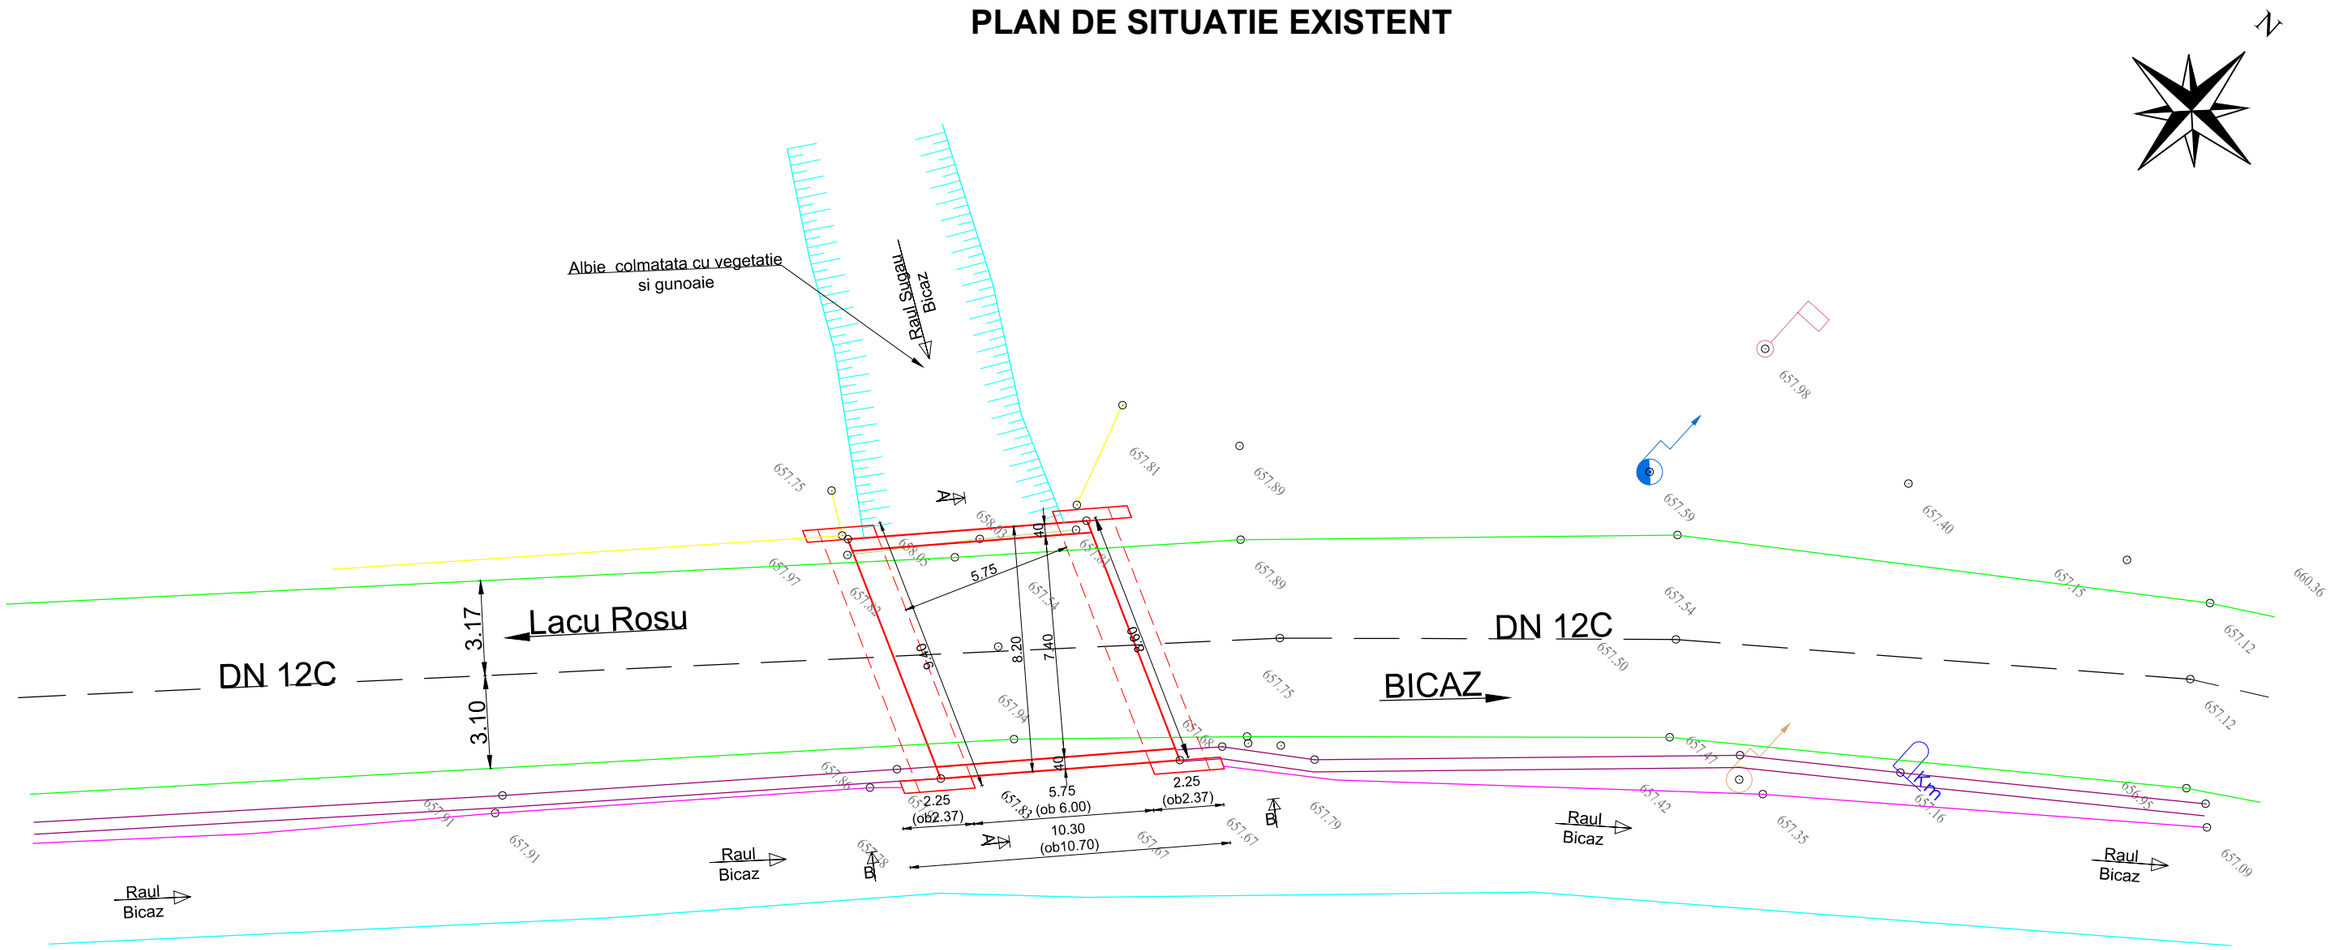

Legenda

- Ax drum
- Margine carosabila
- Limita proprietate
- Zid de sprijin/ aparari de maluri (zidarie de piatra)
- Pod
- Pod
- Albie rau
- Stalp din beton


Proiectant **ROYAL CDV G2** Suceava, Str. Eroilor, Nr.45F, Romania	*Beneficiar* ***C.N.A.I.R. S.A. prin D.R.D.P. Iasi***	*Expert tehnic*	*Faza* E.T.
		Sef proiect ing. Jitariuc Robert	*Scara* 1:200
		Proiectat ing. Franciuc Vasile	
		Proiectat ing. Rusu Andrei	
		Proiect numar 56/2021 *Data* 2021	

Titlu proiect
SERVICII DE EXPERTIZĂ TEHNICĂ PENTRU PUNEREA IN SIGURANTA A OBIECTIVULUI DE PE DN 12C, KM 32+000 - KM 56+900"

Titlu plansa
POD DN 12C - KM 33+965
PLAN DE SITUAȚIE EXISTENT

Revizia 00
Format A3 420mmx297mm
Plansa nr. PSE-01


SITUATIA EXISTENTA. VEDERE LATERALA

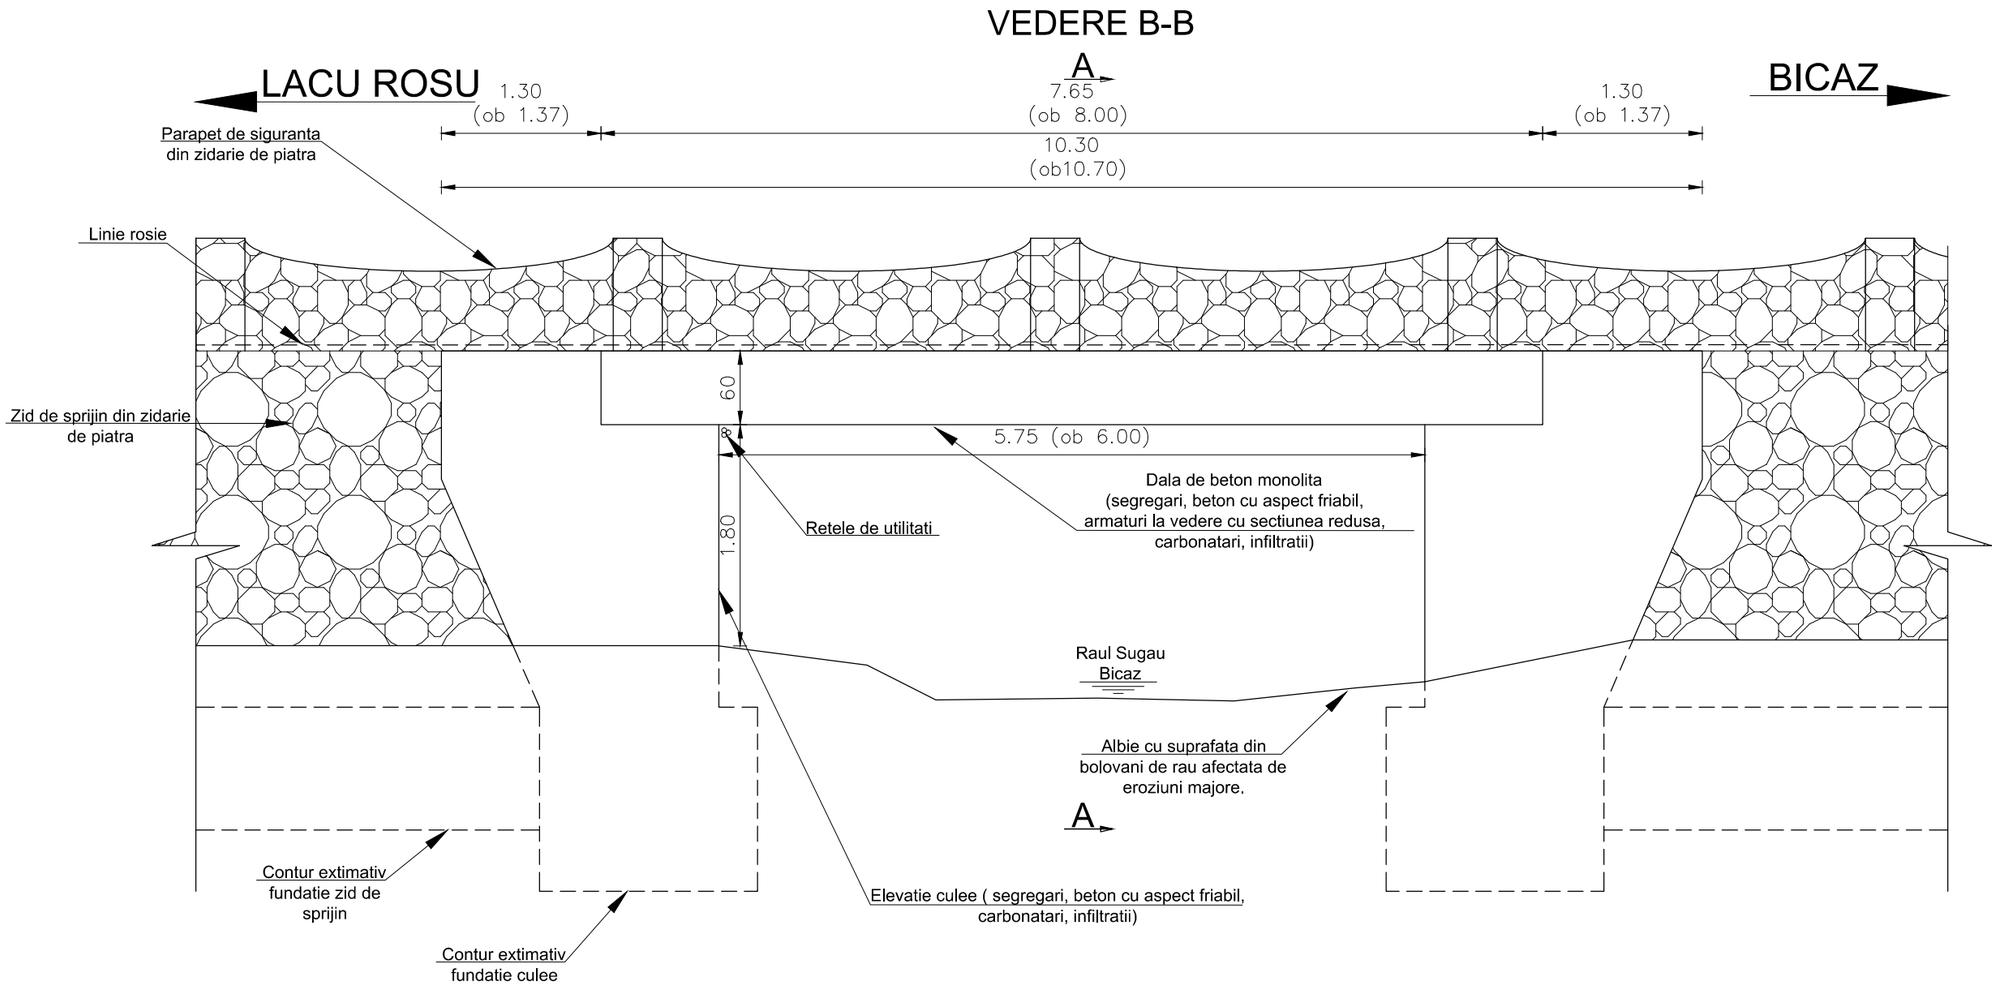

Proiectant **ROYAL CDV G2** Suceava, Str. Eroilor, Nr.45F, Romania	*Beneficiar* ***C.N.A.I.R. S.A. prin D.R.D.P. Iasi***	*Expert tehnic*		*Faza* E.T.	*Titlu proiect* SERVICII DE EXPERTIZĂ TEHNICĂ PENTRU PUNEREA IN SIGURANTA A OBIECTIVULUI DE PE DN 12C, KM 32+000 - KM 56+900”	*Revizia* 00
		Sef proiect	ing. Jitariuc Robert			*Format* A3 420mmx297mm
		Proiectat	ing. Franciuc Vasile	*Scara* 1:50	*Titlu plansa* *POD DN 12C - KM 33+965* Situatia existenta. Vedere laterala	*Plansa nr.* SE-01
		Proiectat	ing. Rusu Andrei			
		Proiect numar	56/2021 *Data* 2021			

SITUATIA EXISTENTA. SECTIUNE TRANSVERSALA

SECTIUNE A-A

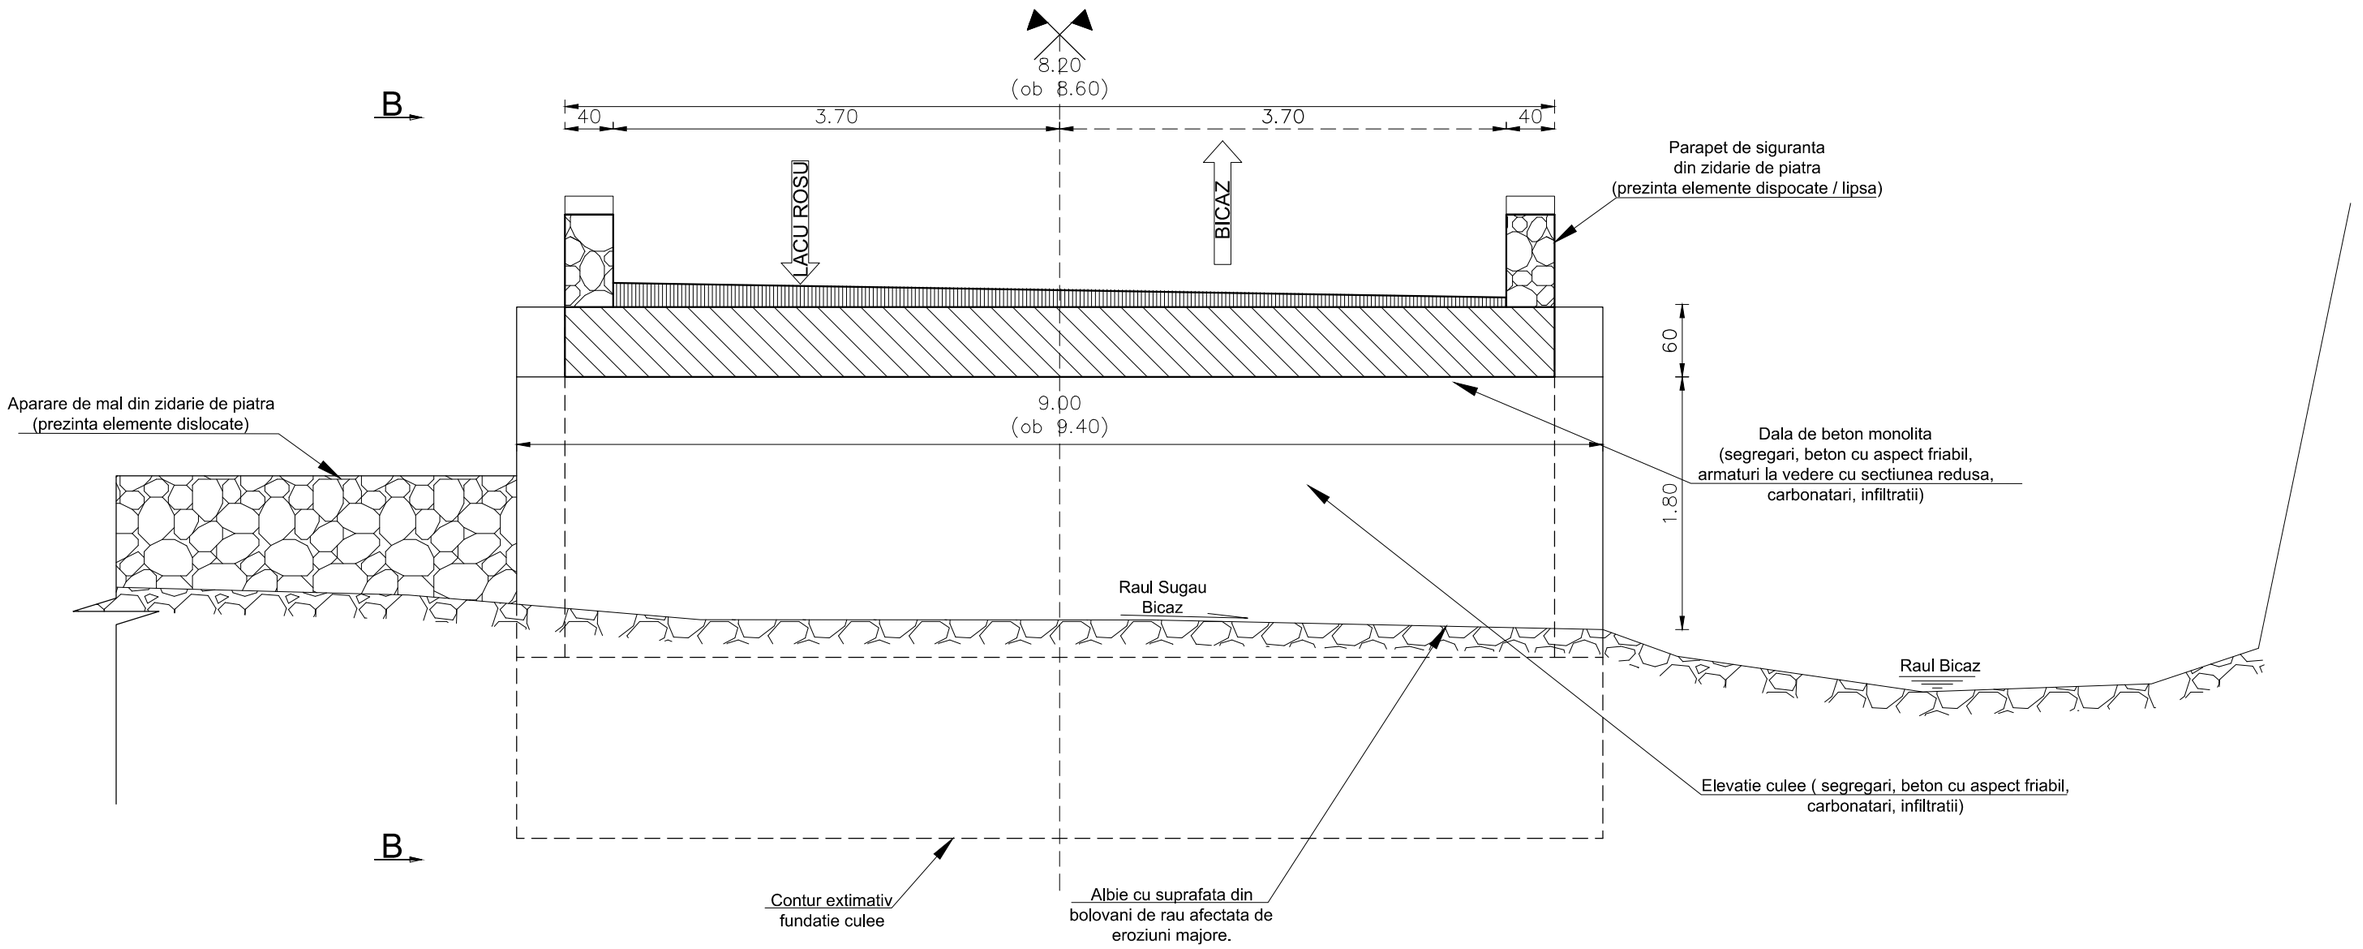

Proiectant **ROYAL CDV G2** Suceava, Str. Eroilor, Nr.45F, Romania	*Beneficiar* ***C.N.A.I.R. S.A. prin D.R.D.P. Iasi***	*Expert tehnic*		*Faza* E.T.	*Titlu proiect* SERVICII DE EXPERTIZĂ TEHNICĂ PENTRU PUNEREA IN SIGURANTA A OBIECTIVULUI DE PE DN 12C, KM 32+000 - KM 56+900”	*Revizia* 00
		Sef proiect	ing. Jitariuc Robert	*Scara* 1:50	*Titlu plansa* *POD DN 12C - KM 33+965* Situatia existenta. Sectiune transversala	*Format* A3 420mmx297mm
		Proiectat	ing. Franciuc Vasile			*Plansa nr.* SE-02
		Proiectat	ing. Rusu Andrei			
		Proiect numar	56/2021	*Data*	2021	