

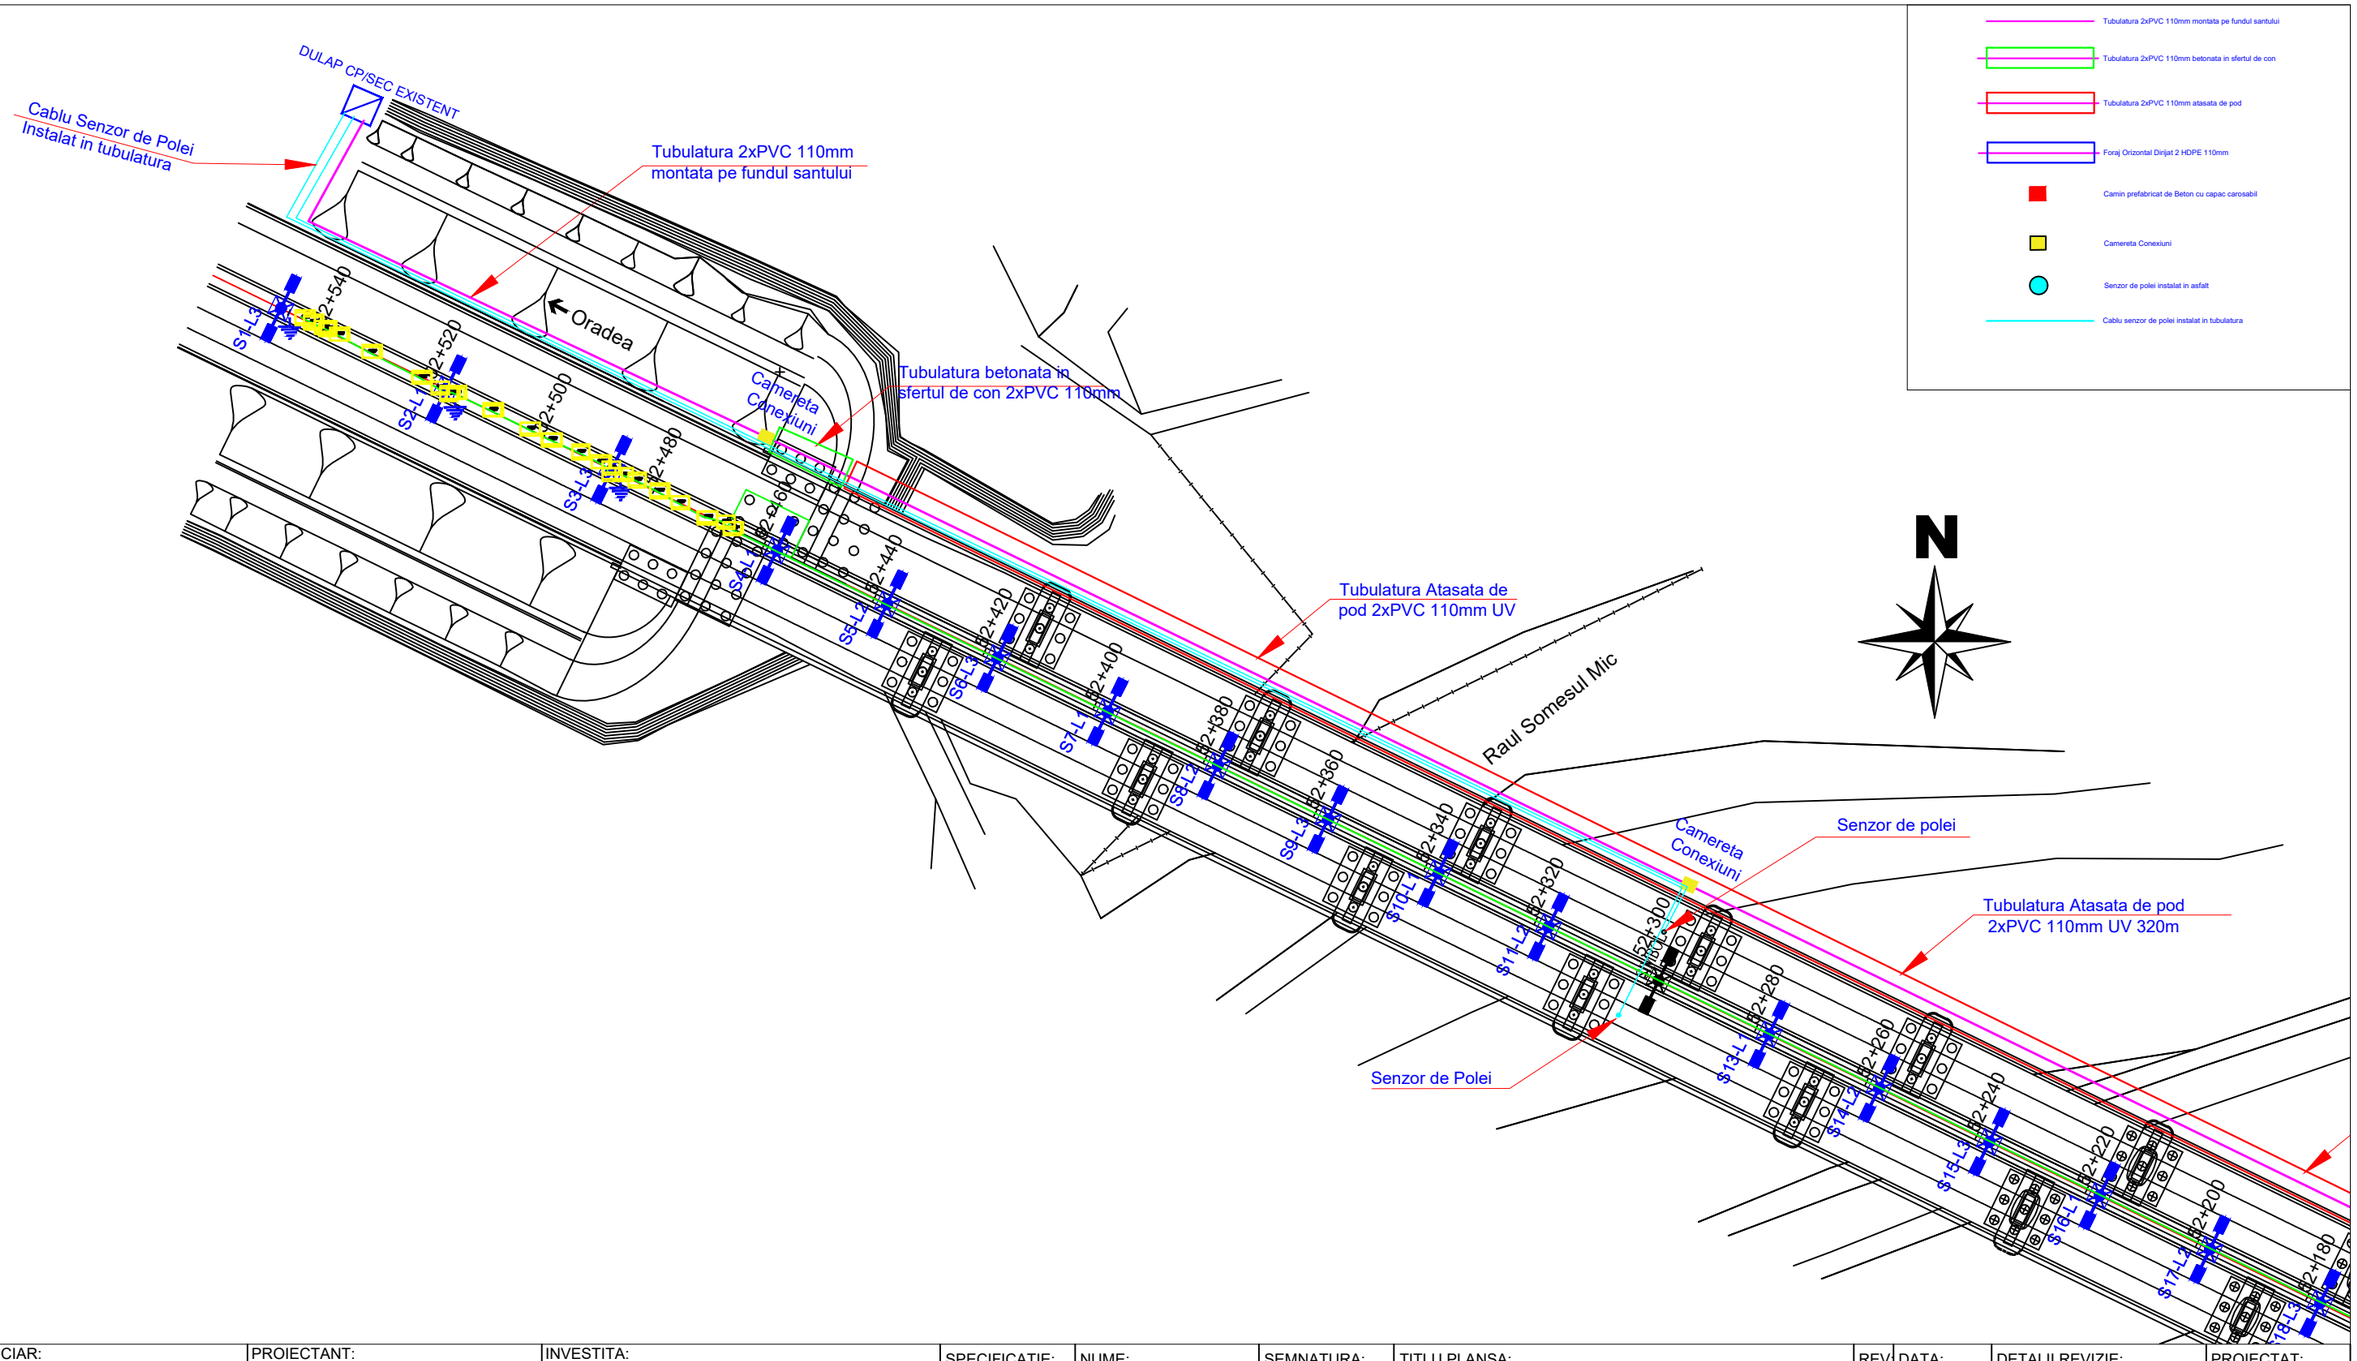


BENEFICIAR: **COMPANIA NAȚIONALĂ DE ADMINISTRARE A INFRASTRUCTURII RUTIERE**	PROIECTANT: **INTEGRATED ENGINEERING SYSTEMS**	INVESTITA: ***Lucrari Operationalizare Sisteme De Transport Inteligente Autostrada Gilau - Nadaselu Si Pod Peste Somesul Mic***	SPECIFICATIE:	NUME:	SEMNATURA:	TITLU PLANSA: PLAN DE SITUATIE KM52+180-KM52+540	REV:	DATA:	DETALII REVIZIE:	PROIECTAT:
			MANAGER PROIECT	ing. M. IANCU			0	29.06.2021		ing. C. PRIOTEASA
			PROIECTAT	ing. C. PRIOTEASA						
		FAZA DE PROIECTARE: **PT+DE**	VERIFICAT	ing. A. IACOBITA						
		CONTRACT: 92/42263/25.05.2021 DATA: 29.06.2021 SCARA: 1:10				COD PLANSA: IS-053-PT-100.1				

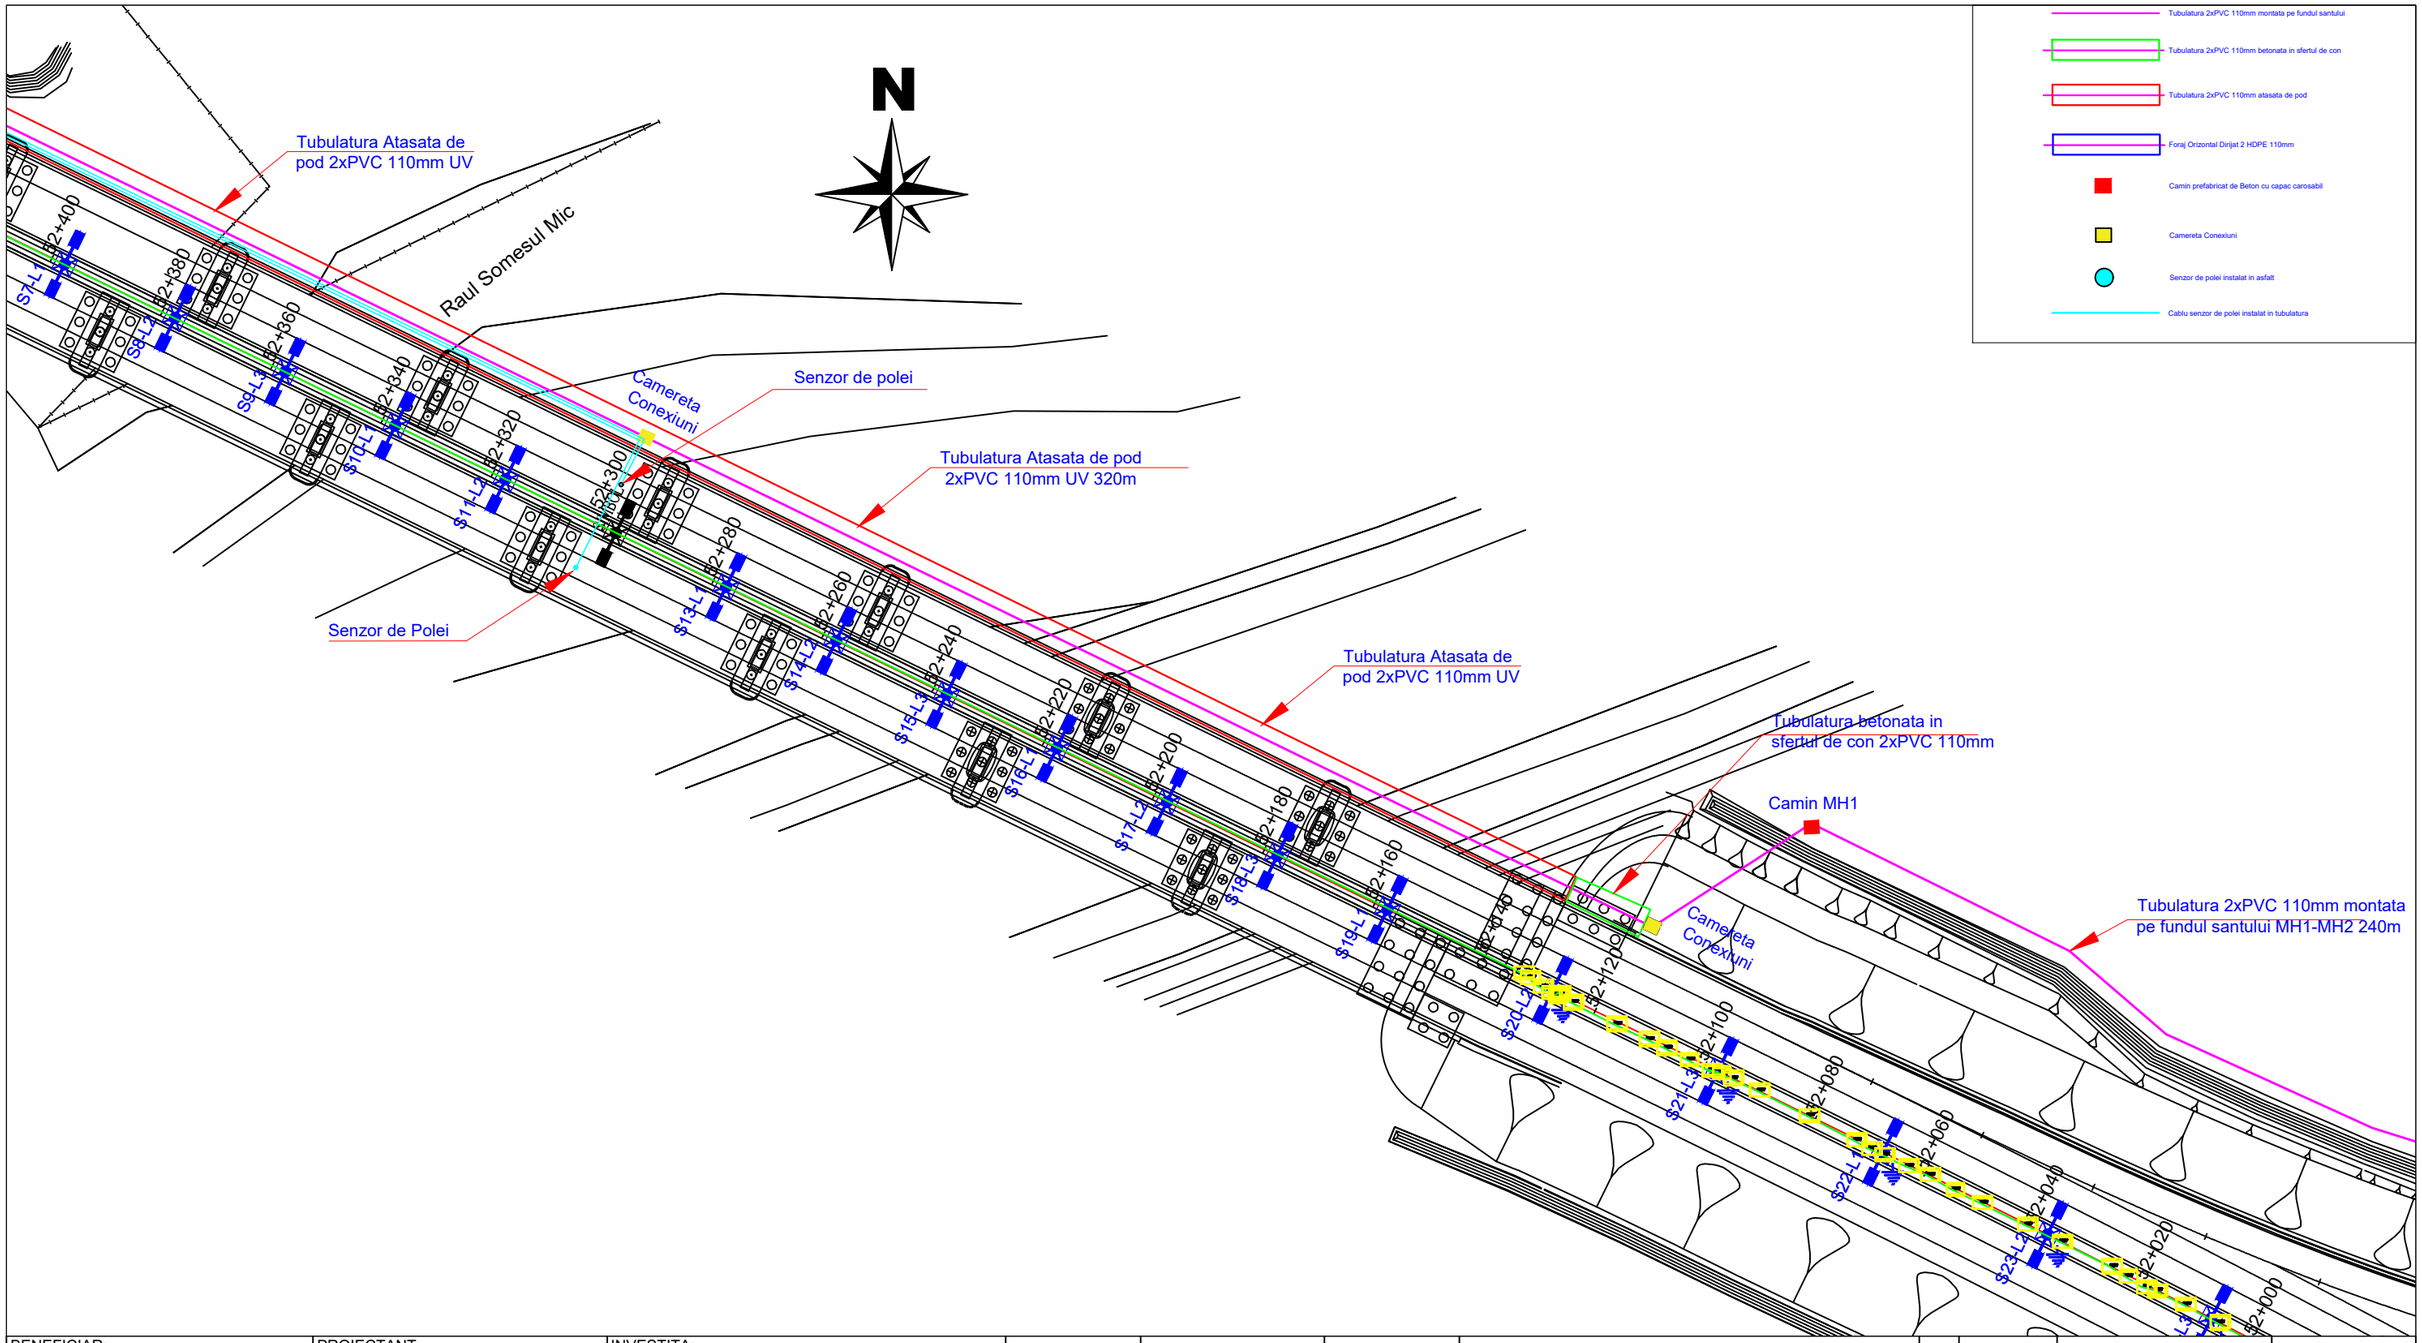


BENEFICIAR: **COMPANIA NAȚIONALĂ DE ADMINISTRARE A INFRASTRUCTURII RUTIERE**	PROIECTANT: **INTEGRATED ENGINEERING SYSTEMS**	INVESTITA: ***Lucrari Operationalizare Sisteme De Transport Inteligente Autostrada Gilau - Nadaselu Si Pod Peste Somesul Mic***	SPECIFICATIE:	NUME:	SEMNATURA:	TITLU PLANSA: PLAN DE SITUATIE KM52+000-KM52+400	REV:	DATA:	DETALII REVIZIE: / PROIECTAT:
			MANAGER PROIECT	ing. M. IANCU			0	29.06.2021	ing. C. PRIOTEASA
			PROIECTAT	ing. C. PRIOTEASA					
		FAZA DE PROIECTARE: **PT+DE**							
		CONTRACT: 92/42263/25.05.2021 / DATA: 29.06.2021 / SCARA: 1:10	VERIFICAT	ing. A. IACOBITA		COD PLANSA: IS-053-PT-100.2			


10mm

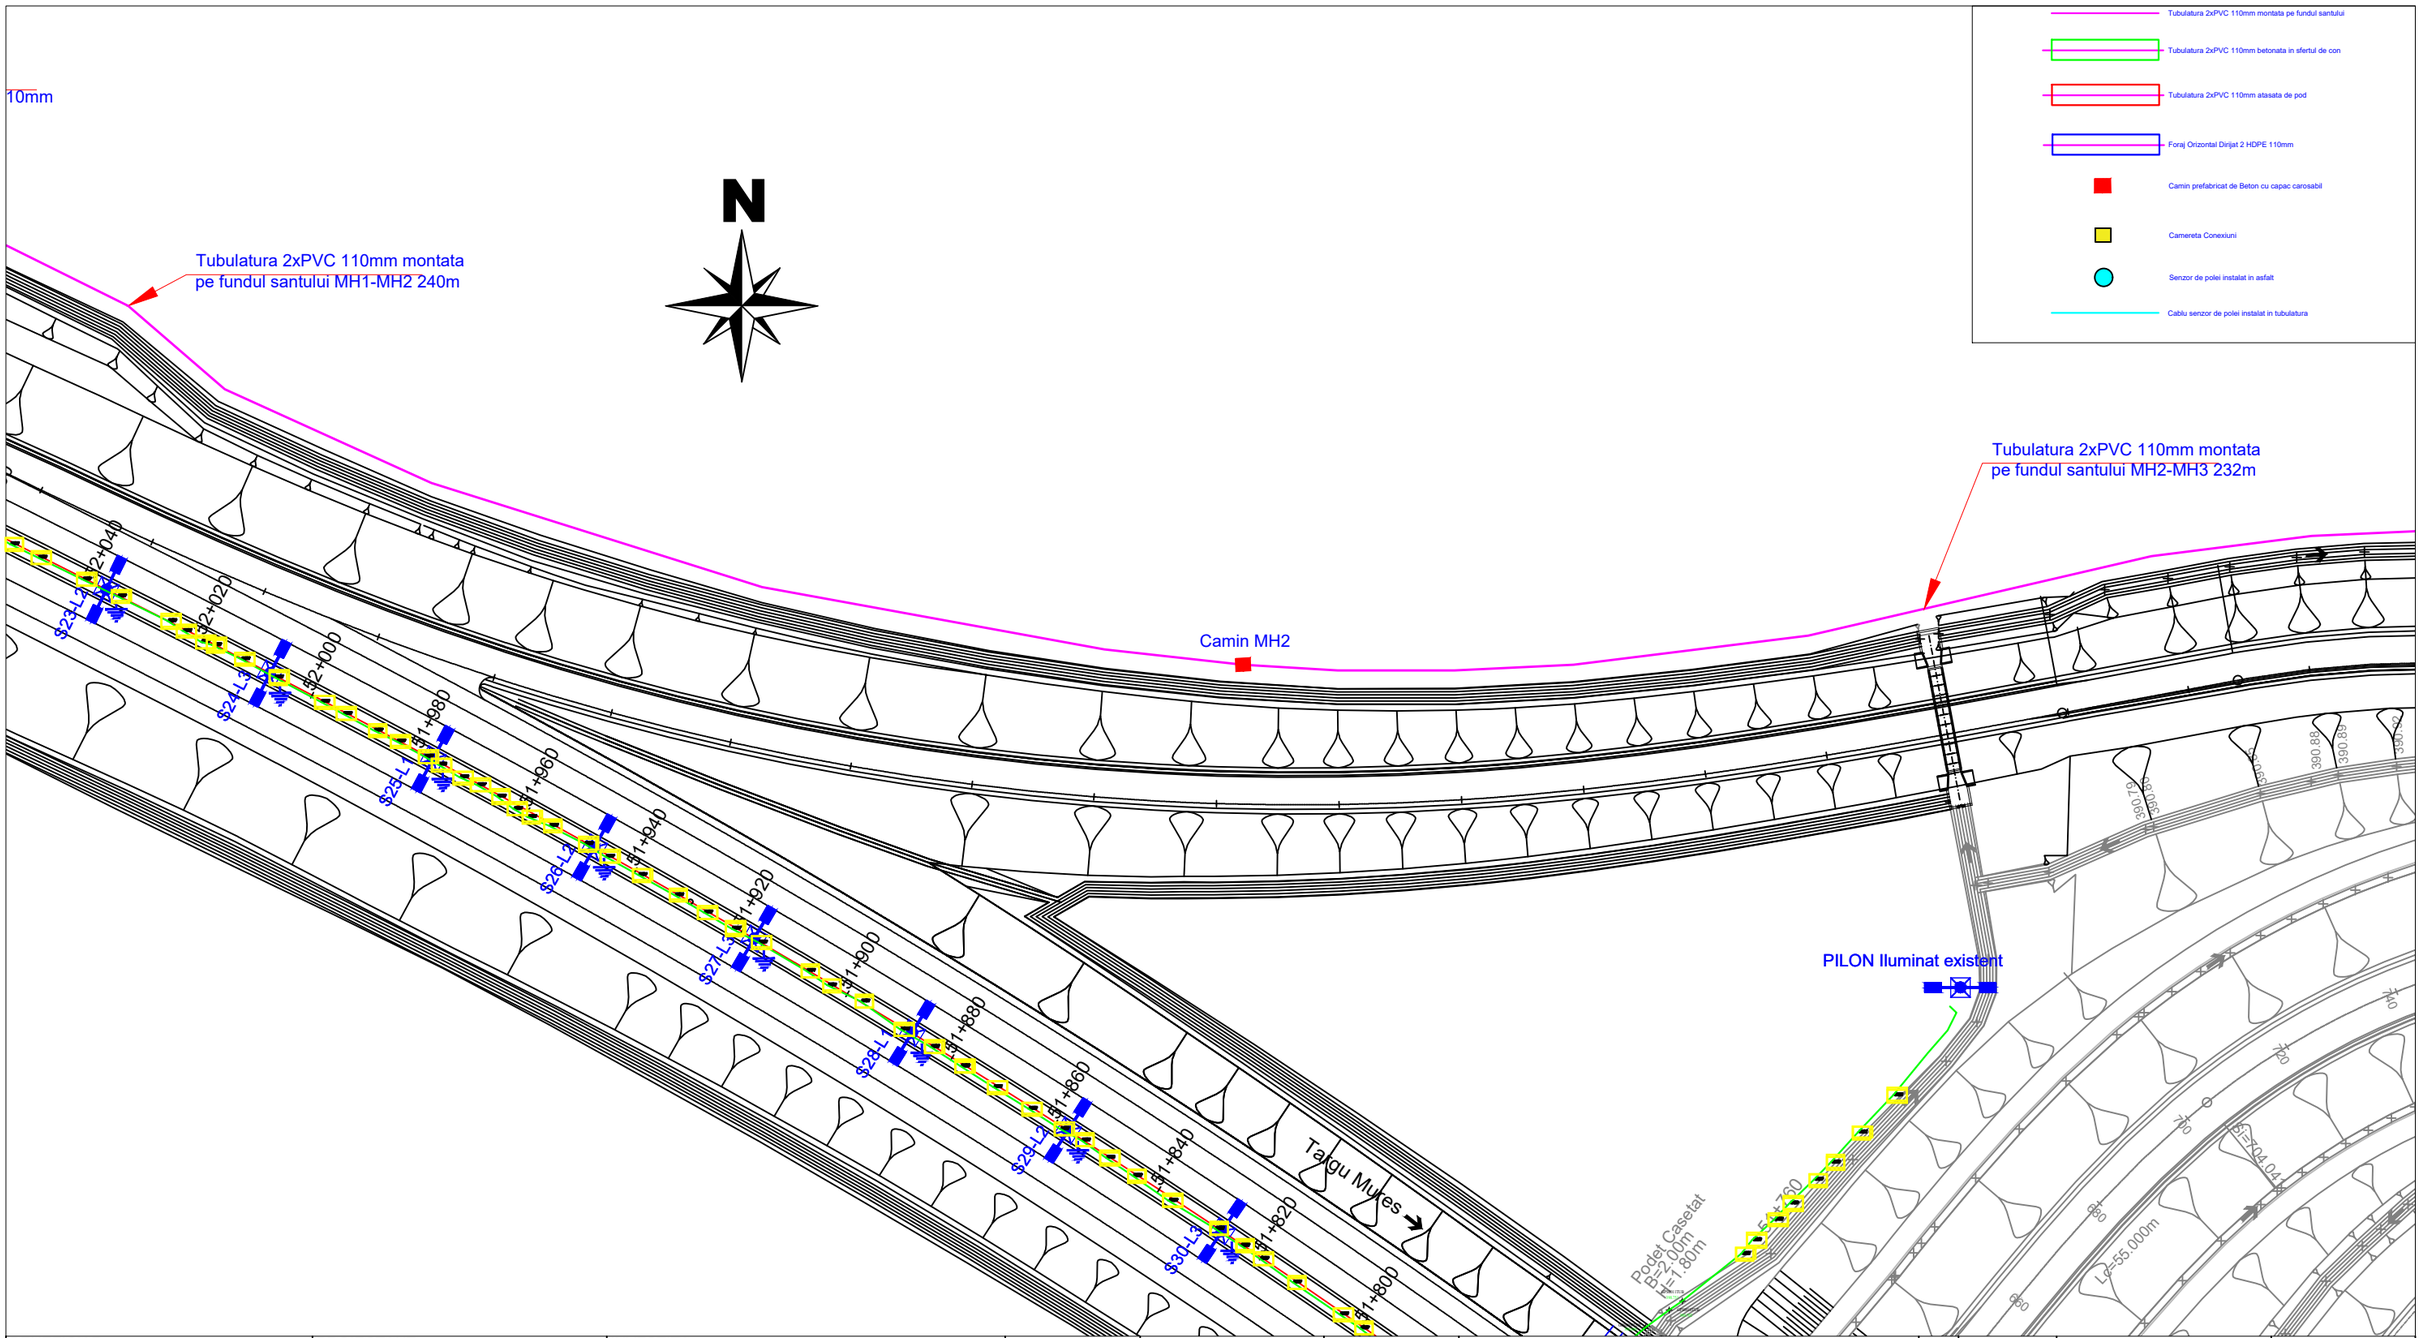


BENEFICIAR: **COMPANIA NAȚIONALĂ DE ADMINISTRARE A INFRASTRUCTURII RUTIERE**	PROIECTANT: **INTEGRATED ENGINEERING SYSTEMS**	INVESTITA: ***Lucrari Operationalizare Sisteme De Transport Inteligente Autostrada Gilau - Nadaselu Si Pod Peste Somesul Mic***	SPECIFICATIE:	NUME:	SEMNATURA:	TITLU PLANSA: PLAN DE SITUATIE KM51+800-KM52+040	REV:	DATA:	DETALII REVIZIE: / PROIECTAT:
			MANAGER PROIECT	ing. M. IANCU			0	29.06.2021	ing. C. PRIOTEASA
			PROIECTAT	ing. C. PRIOTEASA					
		FAZA DE PROIECTARE: **PT+DE**	VERIFICAT	ing. A. IACOBITA		COD PLANSA: IS-053-PT-100.3			
		CONTRACT: 92/42263/25.05.2021 / DATA: 29.06.2021 / SCARA: 1:10							

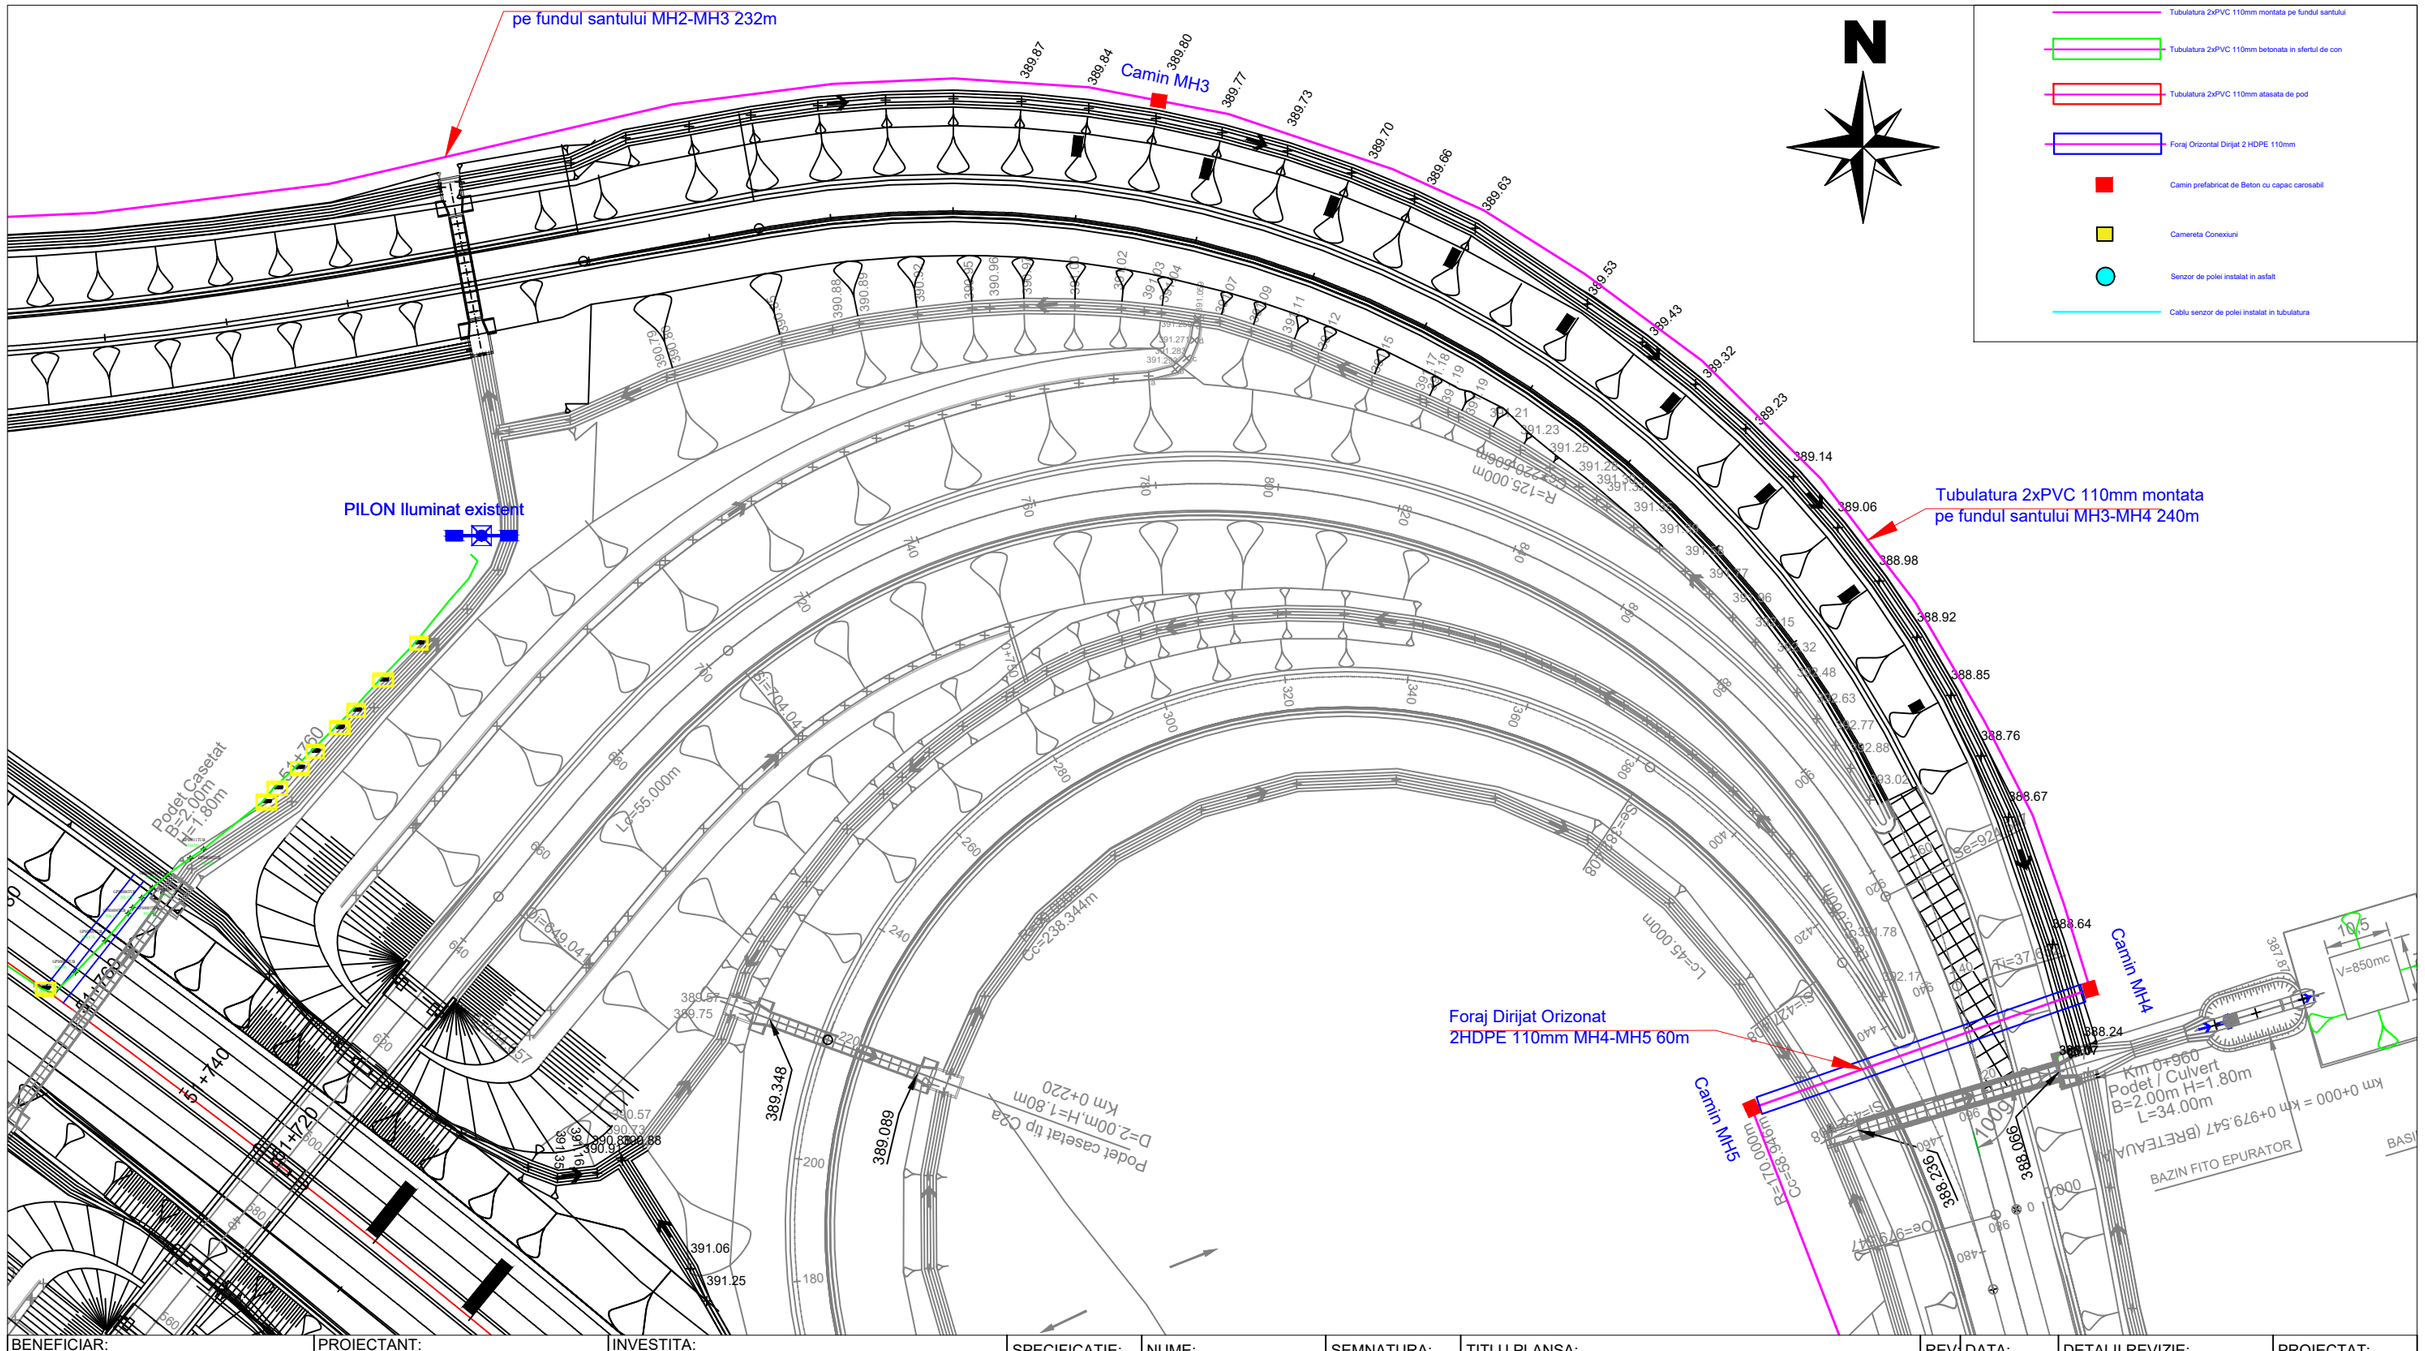


BENEFICIAR:	PROIECTANT:	INVESTITA:	SPECIFICATIE:	NUME:	SEMNATURA:	TITLU PLANSA:	REV:	DATA:	DETALII REVIZIE:	PROIECTAT:
COMPANIA NAȚIONALĂ DE ADMINISTRARE A INFRASTRUCTURII RUTIERE	INTEGRATED ENGINEERING SYSTEMS	*Lucrari Operationalizare Sisteme De Transport Inteligente Autostrada Gilau - Nadaselu Si Pod Peste Somesul Mic*	MANAGER PROIECT	ing. M. IANCU		PLAN DE SITUATIE BRETEA URCARE KM51+720	0	29.06.2021		ing. C. PRIOTEASA
			PROIECTAT	ing. C. PRIOTEASA						
		FAZA DE PROIECTARE: PT+DE	VERIFICAT	ing. A. IACOBITA						
		CONTRACT: 92/42263/25.05.2021 / DATA: 29.06.2021 / SCARA: 1:10				COD PLANSA: IS-053-PT-100.4				

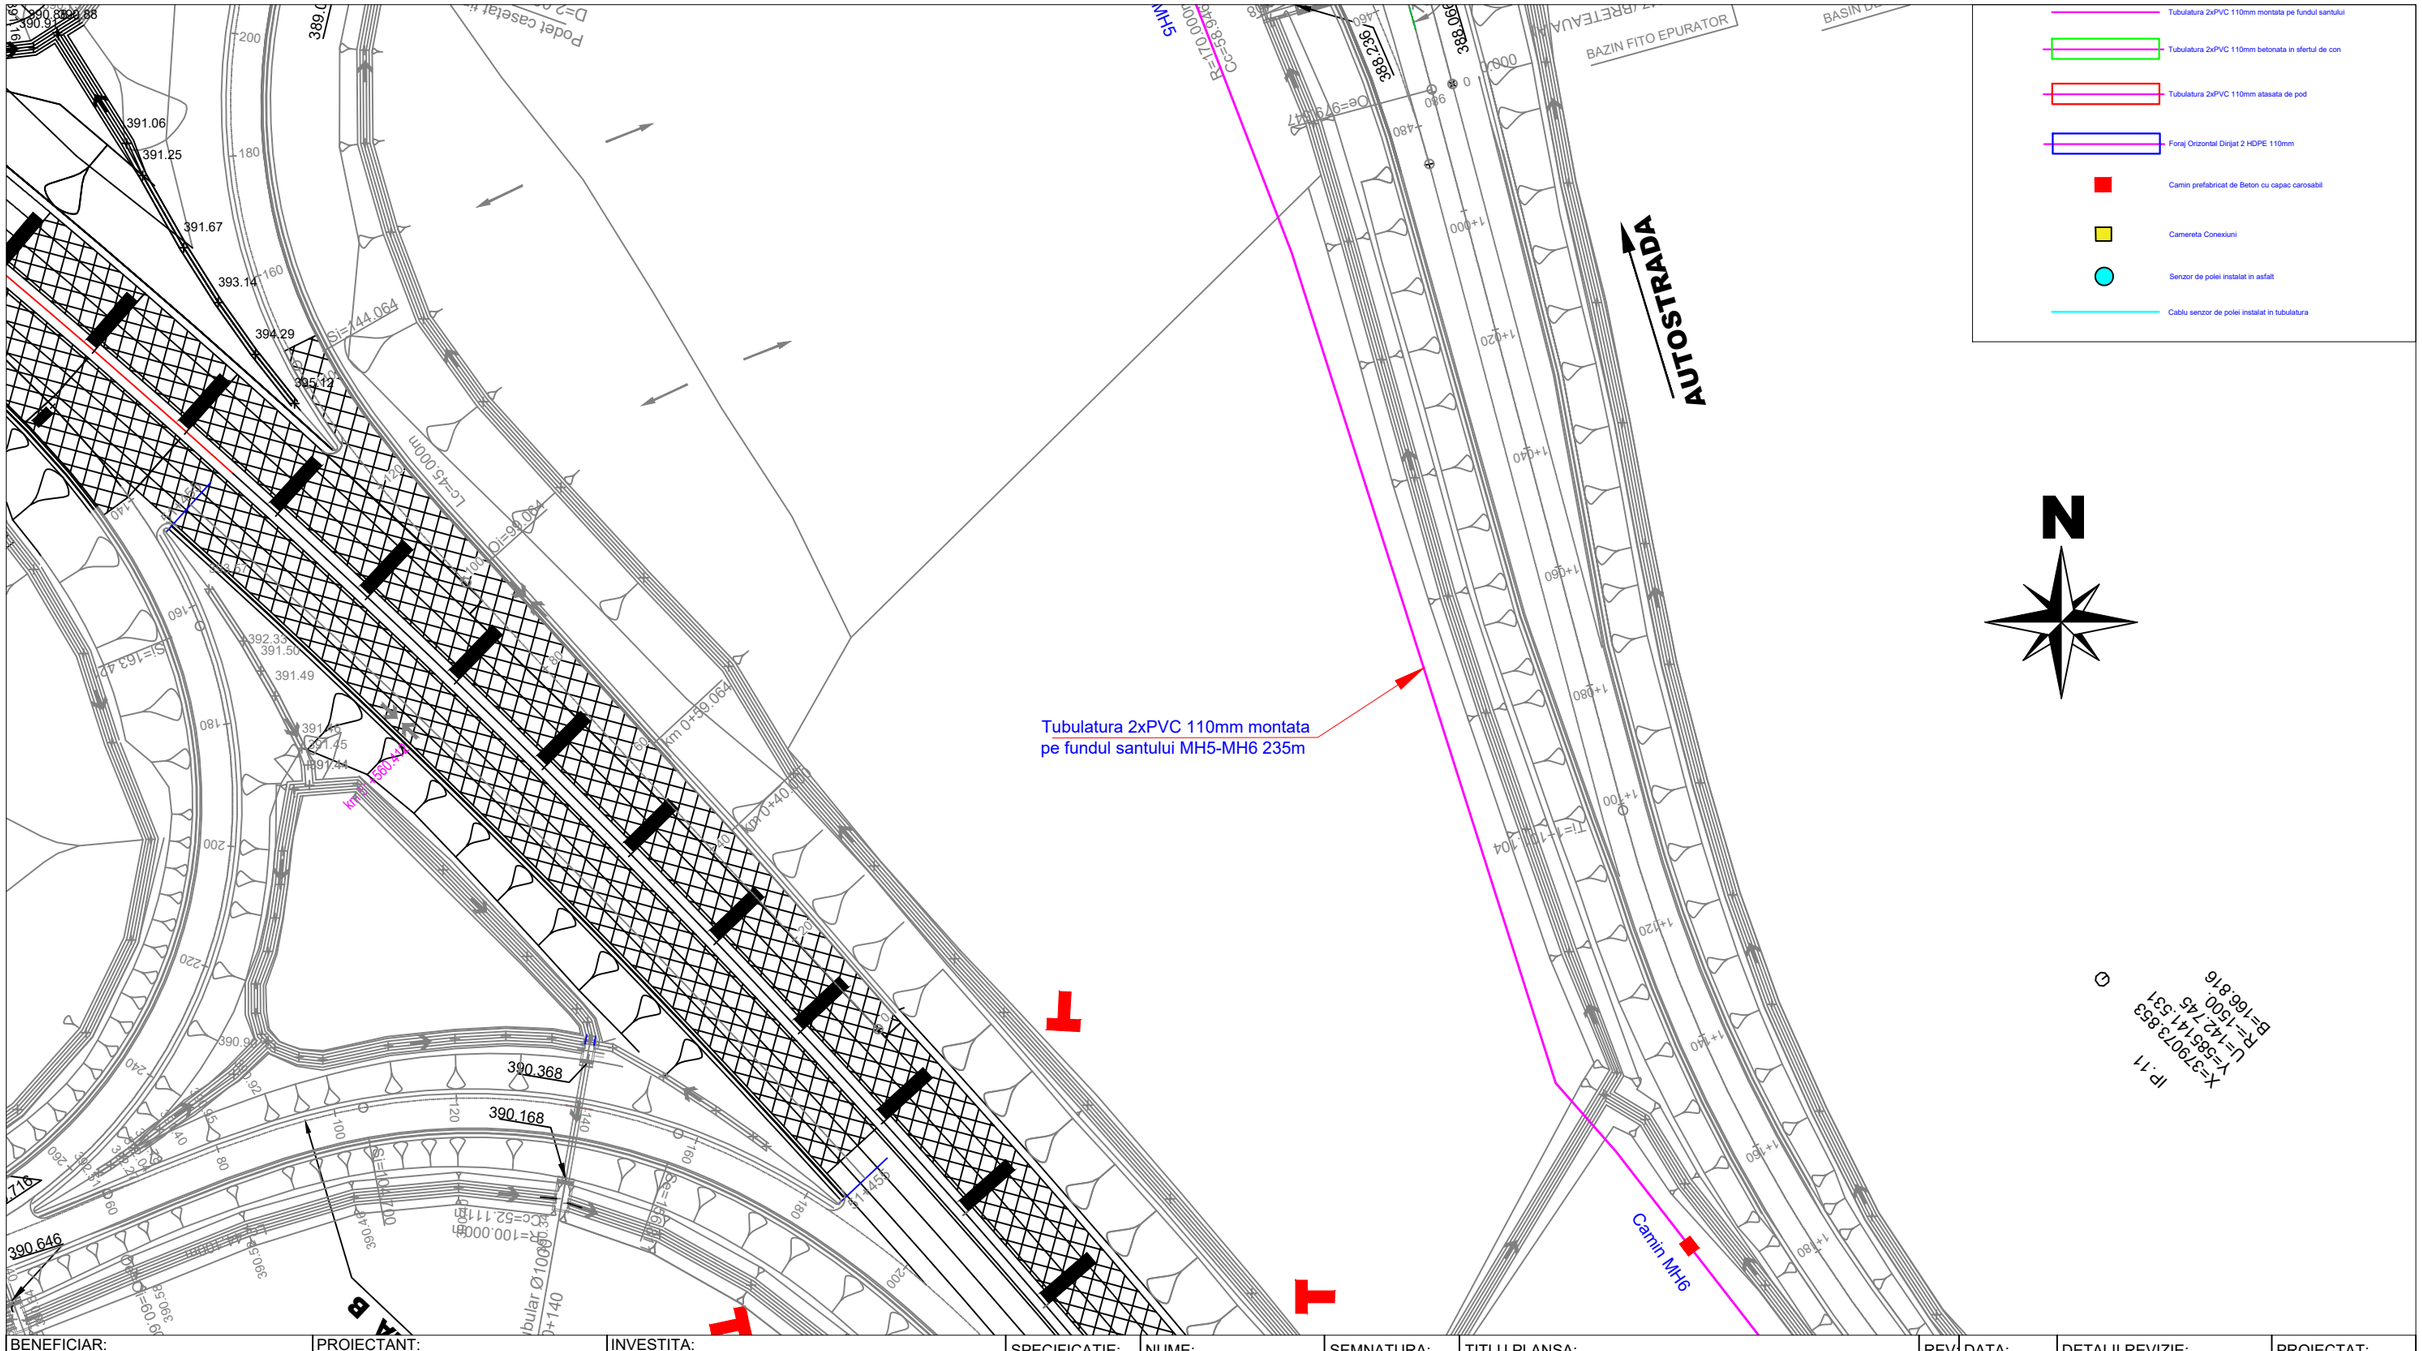

BENEFICIAR: COMPANIA NAȚIONALĂ DE ADMINISTRARE A INFRASTRUCTURII RUTIERE	PROIECTANT: INTEGRATED ENGINEERING SYSTEMS	INVESTITA: *Lucrari Operationalizare Sisteme De Transport Inteligente Autostrada Gilau - Nadaselu Si Pod Peste Somesul Mic*	SPECIFICATIE:	NUME:	SEMNATURA:	TITLU PLANSA: PLAN DE SITUATIE BRETEA KM51+455	REV:	DATA:	DETALII REVIZIE: / PROIECTAT:
			MANAGER PROIECT	ing. M. IANCU			0	29.06.2021	ing. C. PRIOTEASA
			PROIECTAT	ing. C. PRIOTEASA					
		FAZA DE PROIECTARE: PT+DE	VERIFICAT	ing. A. IACOBITA					
		CONTRACT: 92/42263/25.05.2021 / DATA: 29.06.2021 / SCARA: 1:10				COD PLANSA: IS-053-PT-100.5			

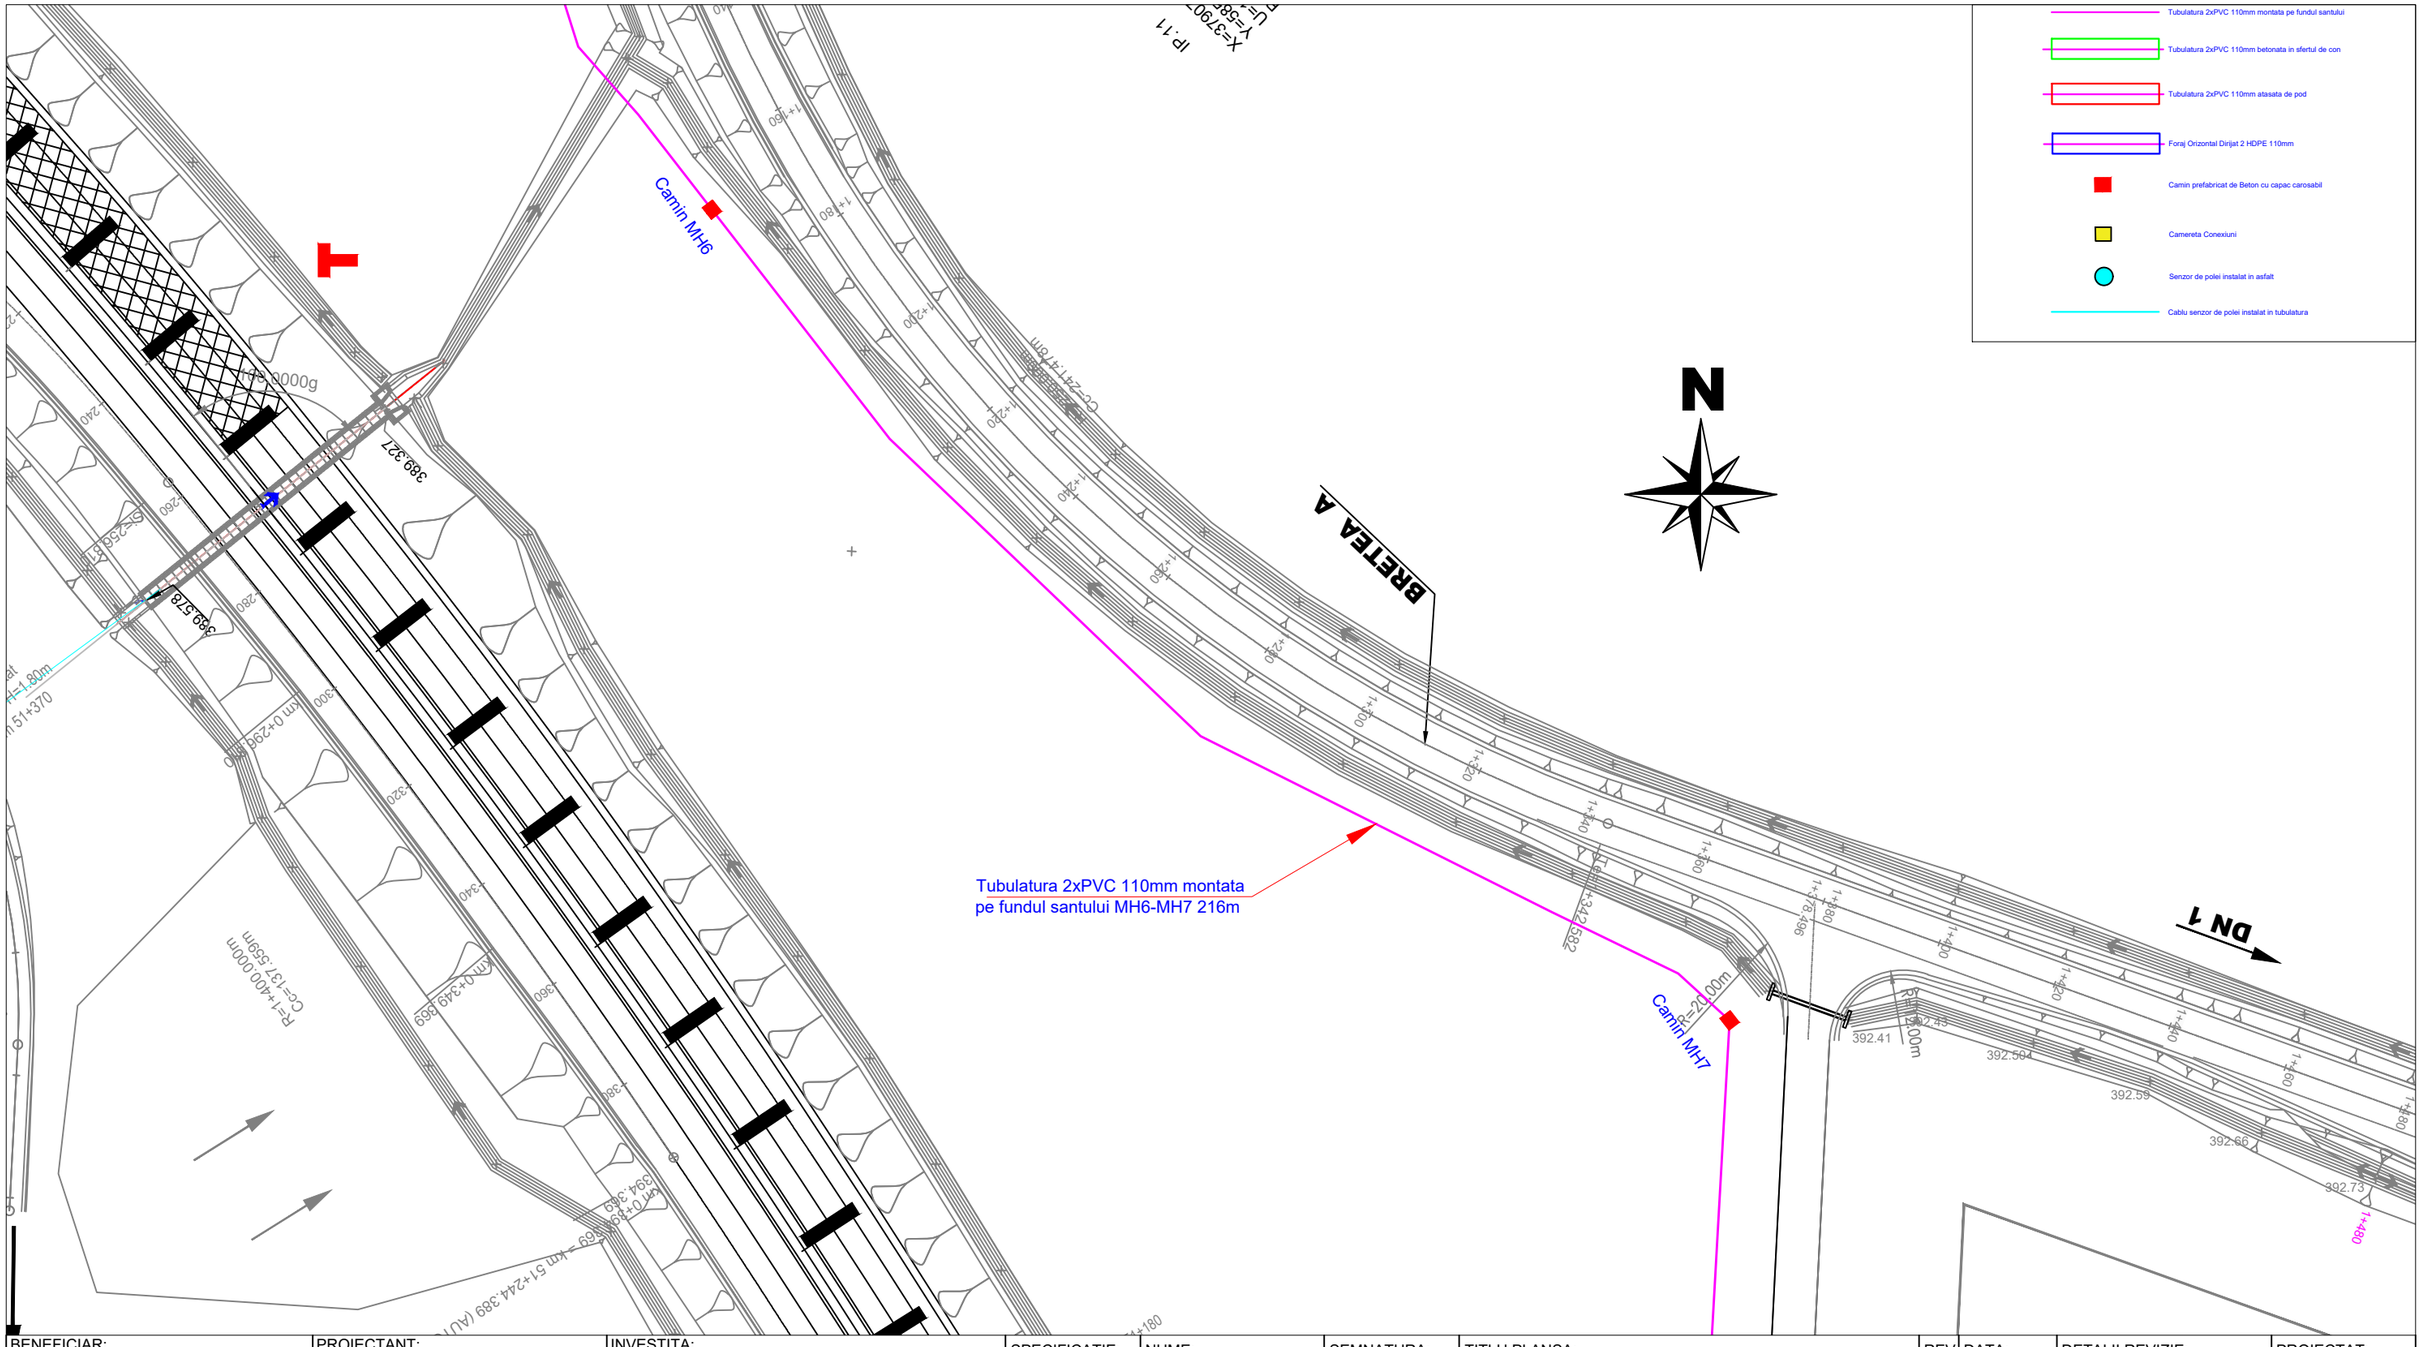

BENEFICIAR: **COMPANIA NAȚIONALĂ DE ADMINISTRARE A INFRASTRUCTURII RUTIERE**	PROIECTANT: **INTEGRATED ENGINEERING SYSTEMS**	INVESTITA: ***Lucrari Operationalizare Sisteme De Transport Inteligente Autostrada Gilau - Nadaselu Si Pod Peste Somesul Mic***	SPECIFICATIE:	NUME:	SEMNATURA:	TITLU PLANSA: PLAN DE SITUATIE BRETEA DN1 KM 1+320	REV:	DATA:	DETALII REVIZIE: / PROIECTAT:
			MANAGER PROIECT	ing. M. IANCU			0	29.06.2021	ing. C. PRIOTEASA
			PROIECTAT	ing. C. PRIOTEASA					
		FAZA DE PROIECTARE: **PT+DE**	VERIFICAT	ing. A. IACOBITA		COD PLANSA: IS-053-PT-100.6			
		CONTRACT: 92/42263/25.05.2021 DATA: 29.06.2021 SCARA: 1:10							

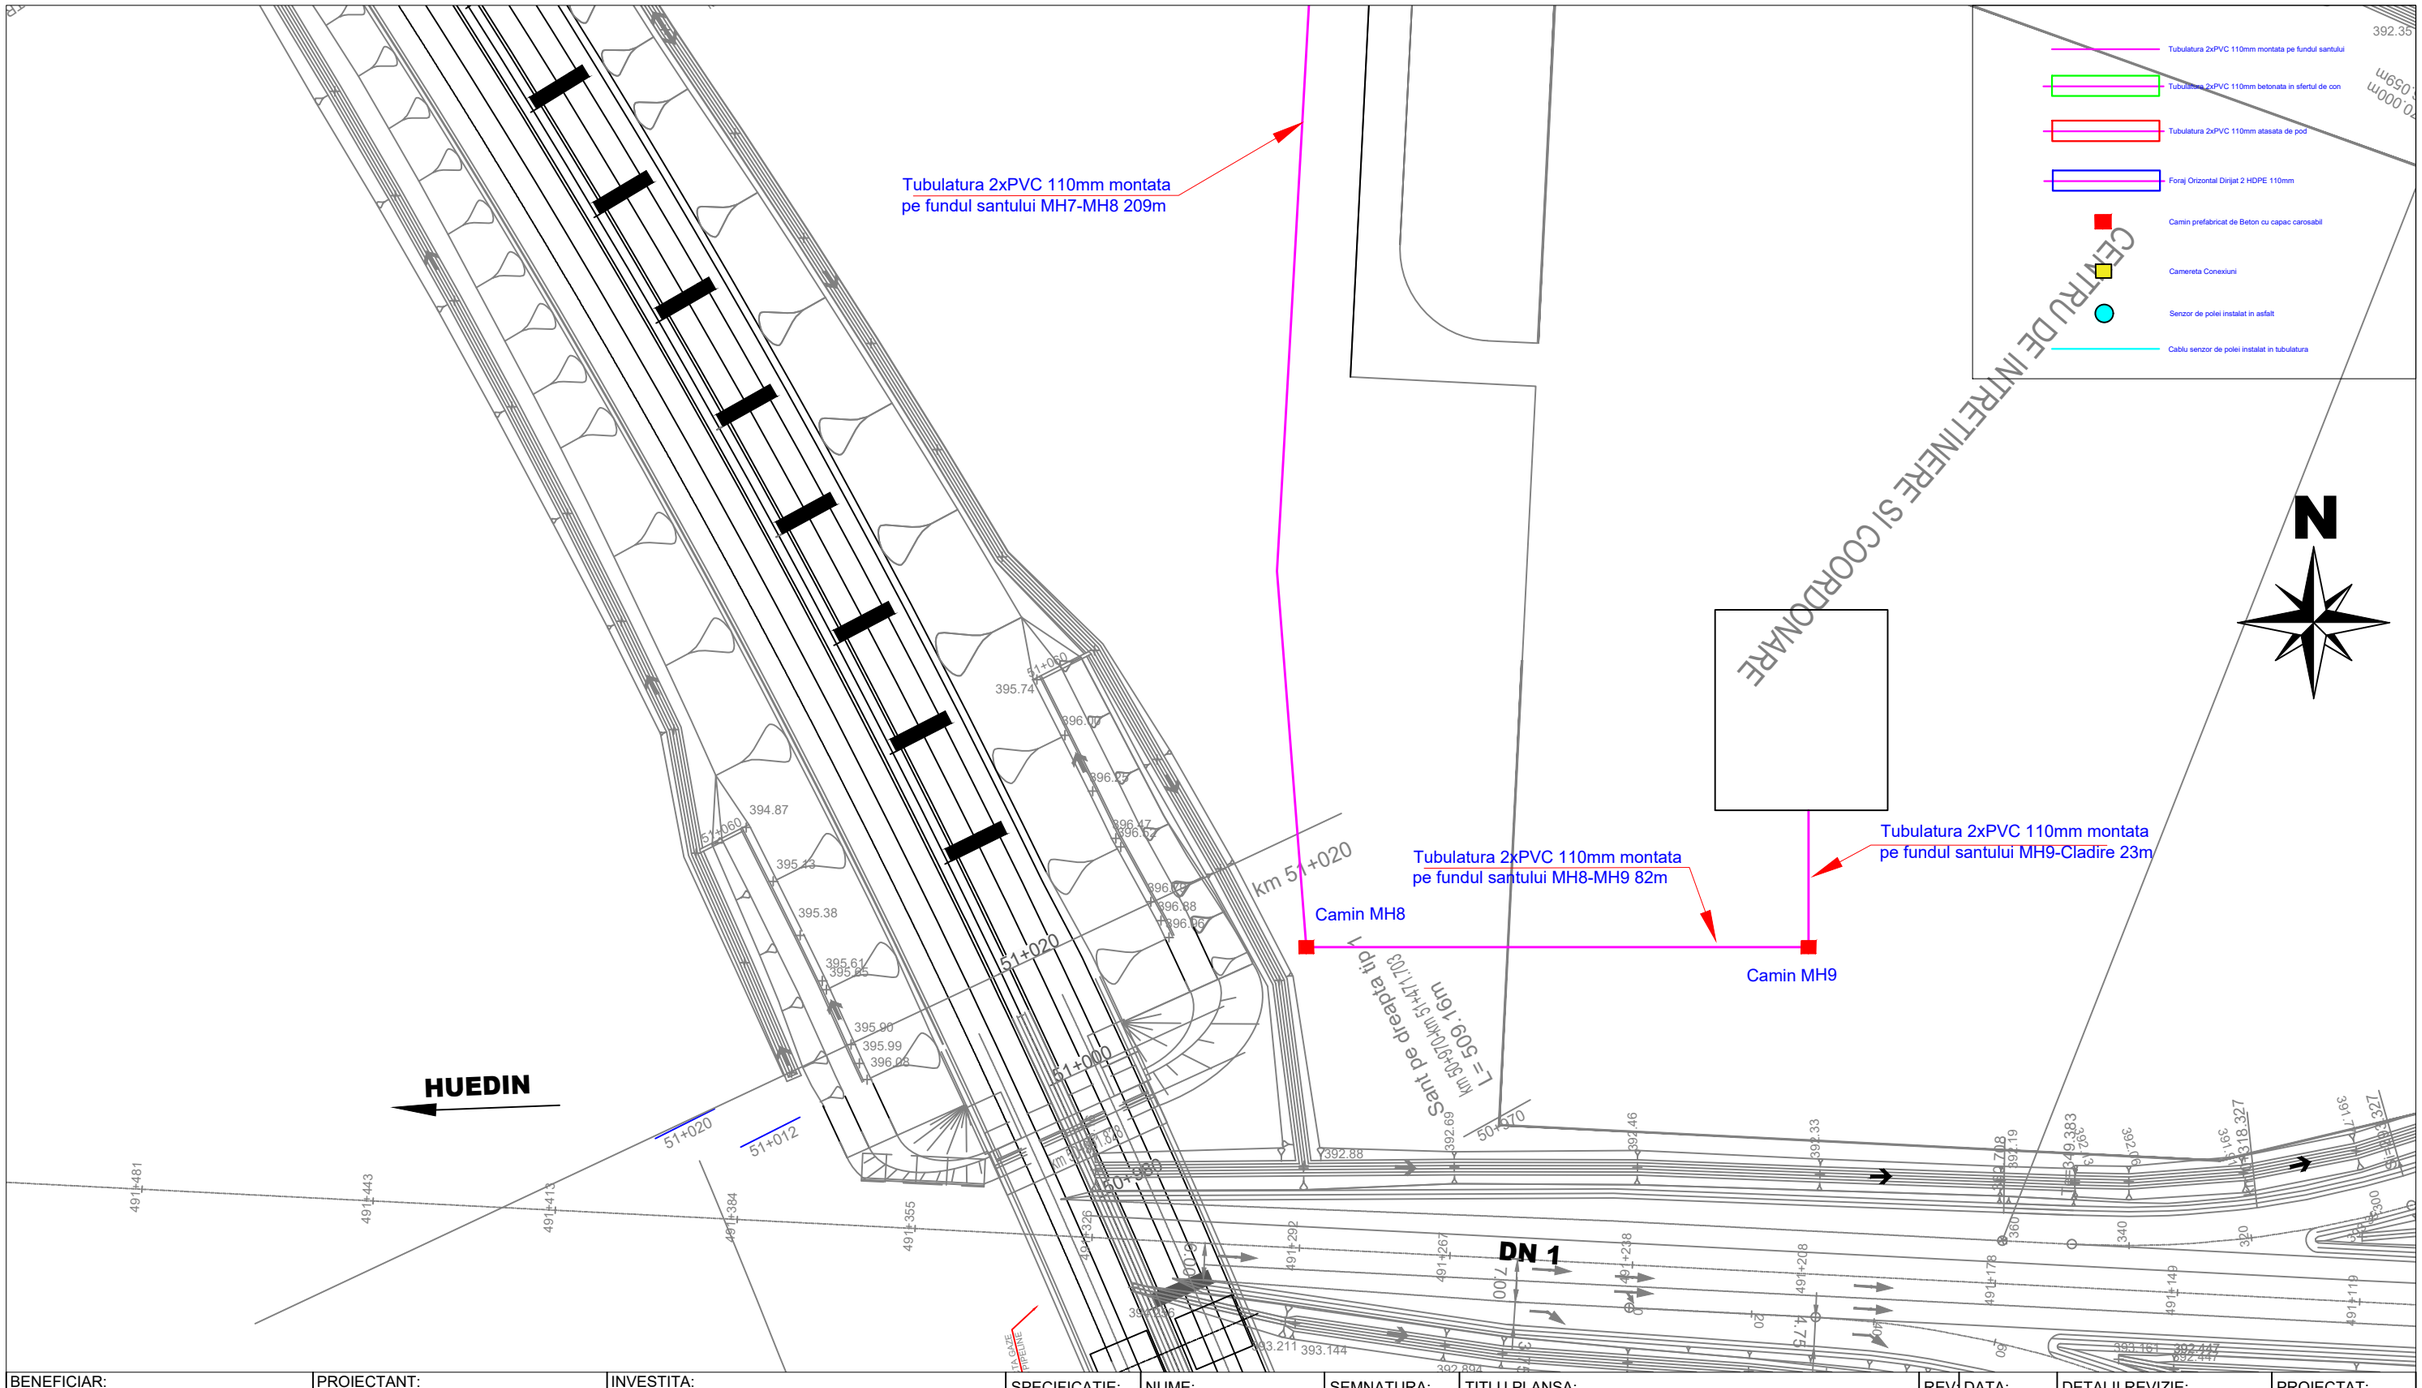

BENEFICIAR: **COMPANIA NAȚIONALĂ DE ADMINISTRARE A INFRASTRUCTURII RUTIERE**	PROIECTANT: **INTEGRATED ENGINEERING SYSTEMS**	INVESTITA: ***Lucrari Operationalizare Sisteme De Transport Inteligente Autostrada Gilau - Nadaselu Si Pod Peste Somesul Mic***	SPECIFICATIE:	NUME:	SEMNATURA:	TITLU PLANSA: **PLAN DE SITUATIE CENTRU DE INTRETINERE KM 51+000**	REV:	DATA:	DETALII REVIZIE: / PROIECTAT:
			MANAGER PROIECT	ing. M. IANCU			0	29.06.2021	ing. C. PRIOTEASA
			PROIECTAT	ing. C. PRIOTEASA					
		FAZA DE PROIECTARE: **PT+DE**							
		CONTRACT: 92/42263/25.05.2021 / DATA: 29.06.2021 / SCARA: 1:10	VERIFICAT	ing. A. IACOBITA		COD PLANSA: IS-053-PT-100.7			