Cornelia Matei

Digitally signed by Cornelia Matei
Date: 2020.09.02 20:11:48 +03'00'

Plan de incadrare in zona

Scara: 1:5000

Cererea nr. 14603C/2020


N

W E

S

UAT: Balotesti

DN1 NOD 7

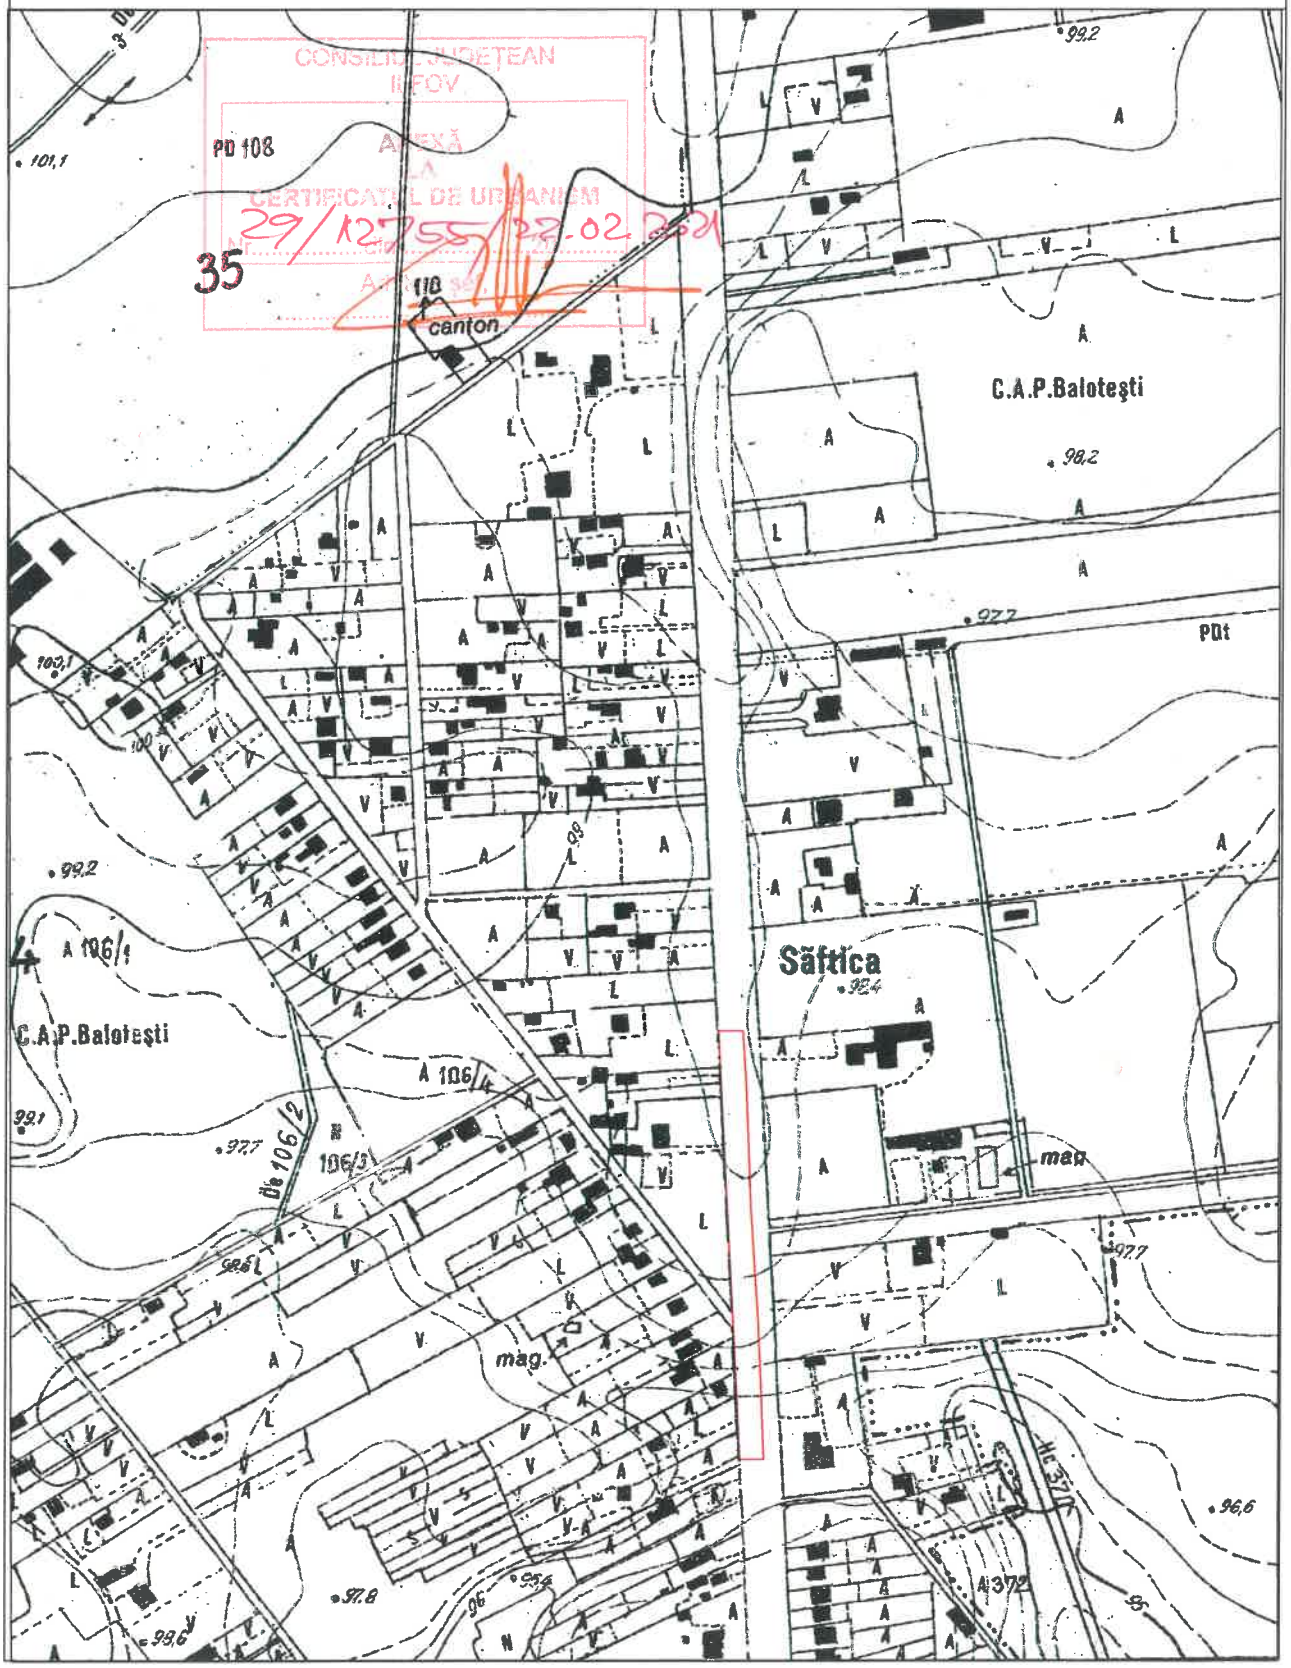

Cornelia Matei

Digitally signed by Cornelia Matei
Date: 2020.09.02 20:11:04 +03'00'

Plan de incadrare in zona

Scara: 1:5000

UAT:BALOTESTI

DN1NOD6A+6B

Cererea nr. 14603C/2020

N

W E

S

CONSILIUL JUDEȚEAN ILFOV

ANEXĂ LA CERTIFICATUL DE URBANISM

Nr. 29/1275/22.02.2021

Nr. înregistrare 14603C Data 27.08.2020

Serviciu 121 Tarif 0

Semnătura

Institutul de Cercetare Producție și Creșterea Bovinelor

120

A 494

I.C.P.C.B.

121

dispensar veterinar

Vinalcool

depozit

N 491

Dc 499

12 Km

Petrești

C.A.P. Corbeanca

125

A 506

Institutul de

Hc 508

126

510

Stațiunea Experimentală de Montă și Testare a Taurinelor

526

532

Institutul de Biologie și Nutriție a Animalelor

Cornelia Matei

Digitally signed by Cornelia Matei
Date: 2020.09.02 20:10:09 +03'00'

Plan de incadrare in zona

Scara: 1:5000

Cererea nr. 14603C/2020


UAT: Otopeni

DN1 NOD5

N

W E

S

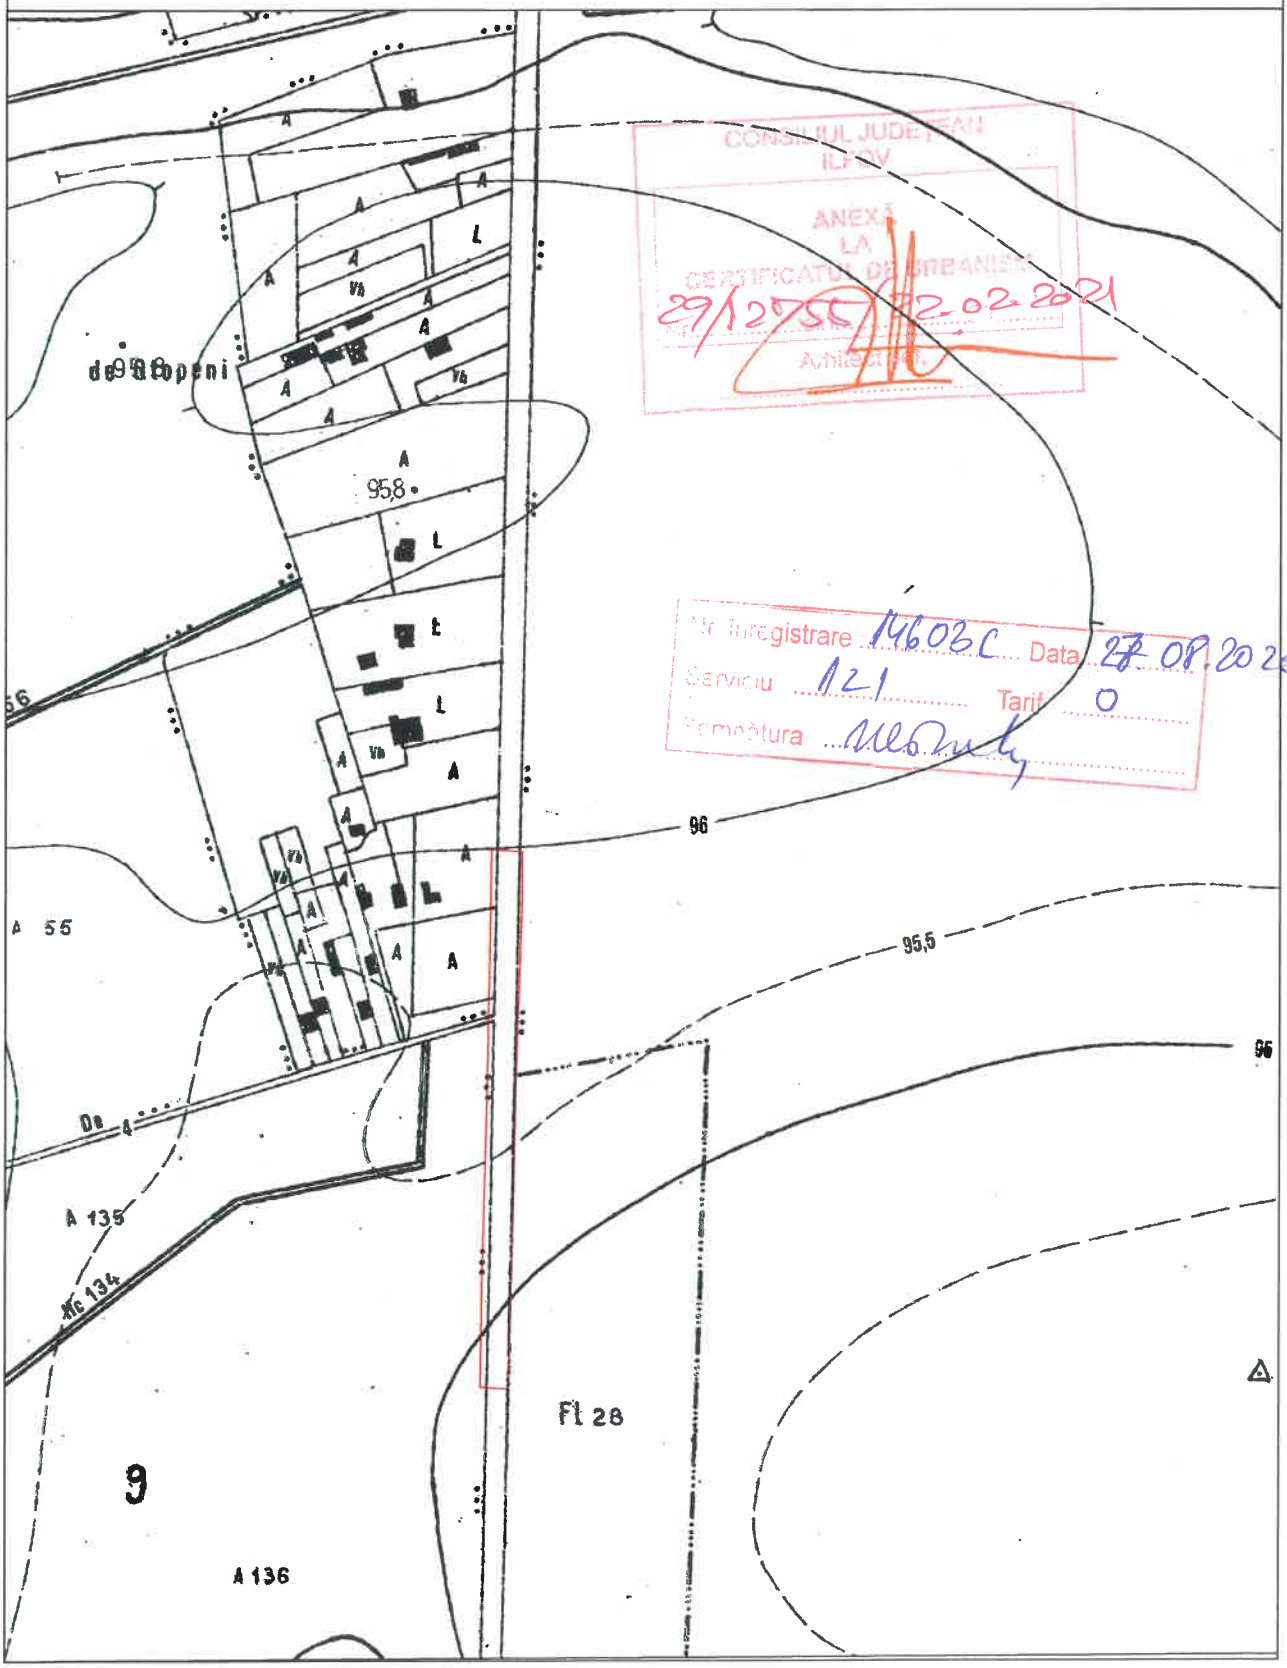

CONSILIUL JUDEȚEAN ILFOV
ANEXĂ LA CERTIFICATUL DE URBANISM
29/12.02.2021

Nr. înregistrare 14603C Data 27.08.2020
Serviciu 121 Tarif 0
Semnătura

Plan de incadrare in zona

Scara: 1:5000


Cererea nr.14603C/2020

UAT: Ciolpani

DN1NOD9

Cornelia Matei

Digitally signed by Cornelia Matei
Date: 2020.09.02 20:13:25 +03'00'

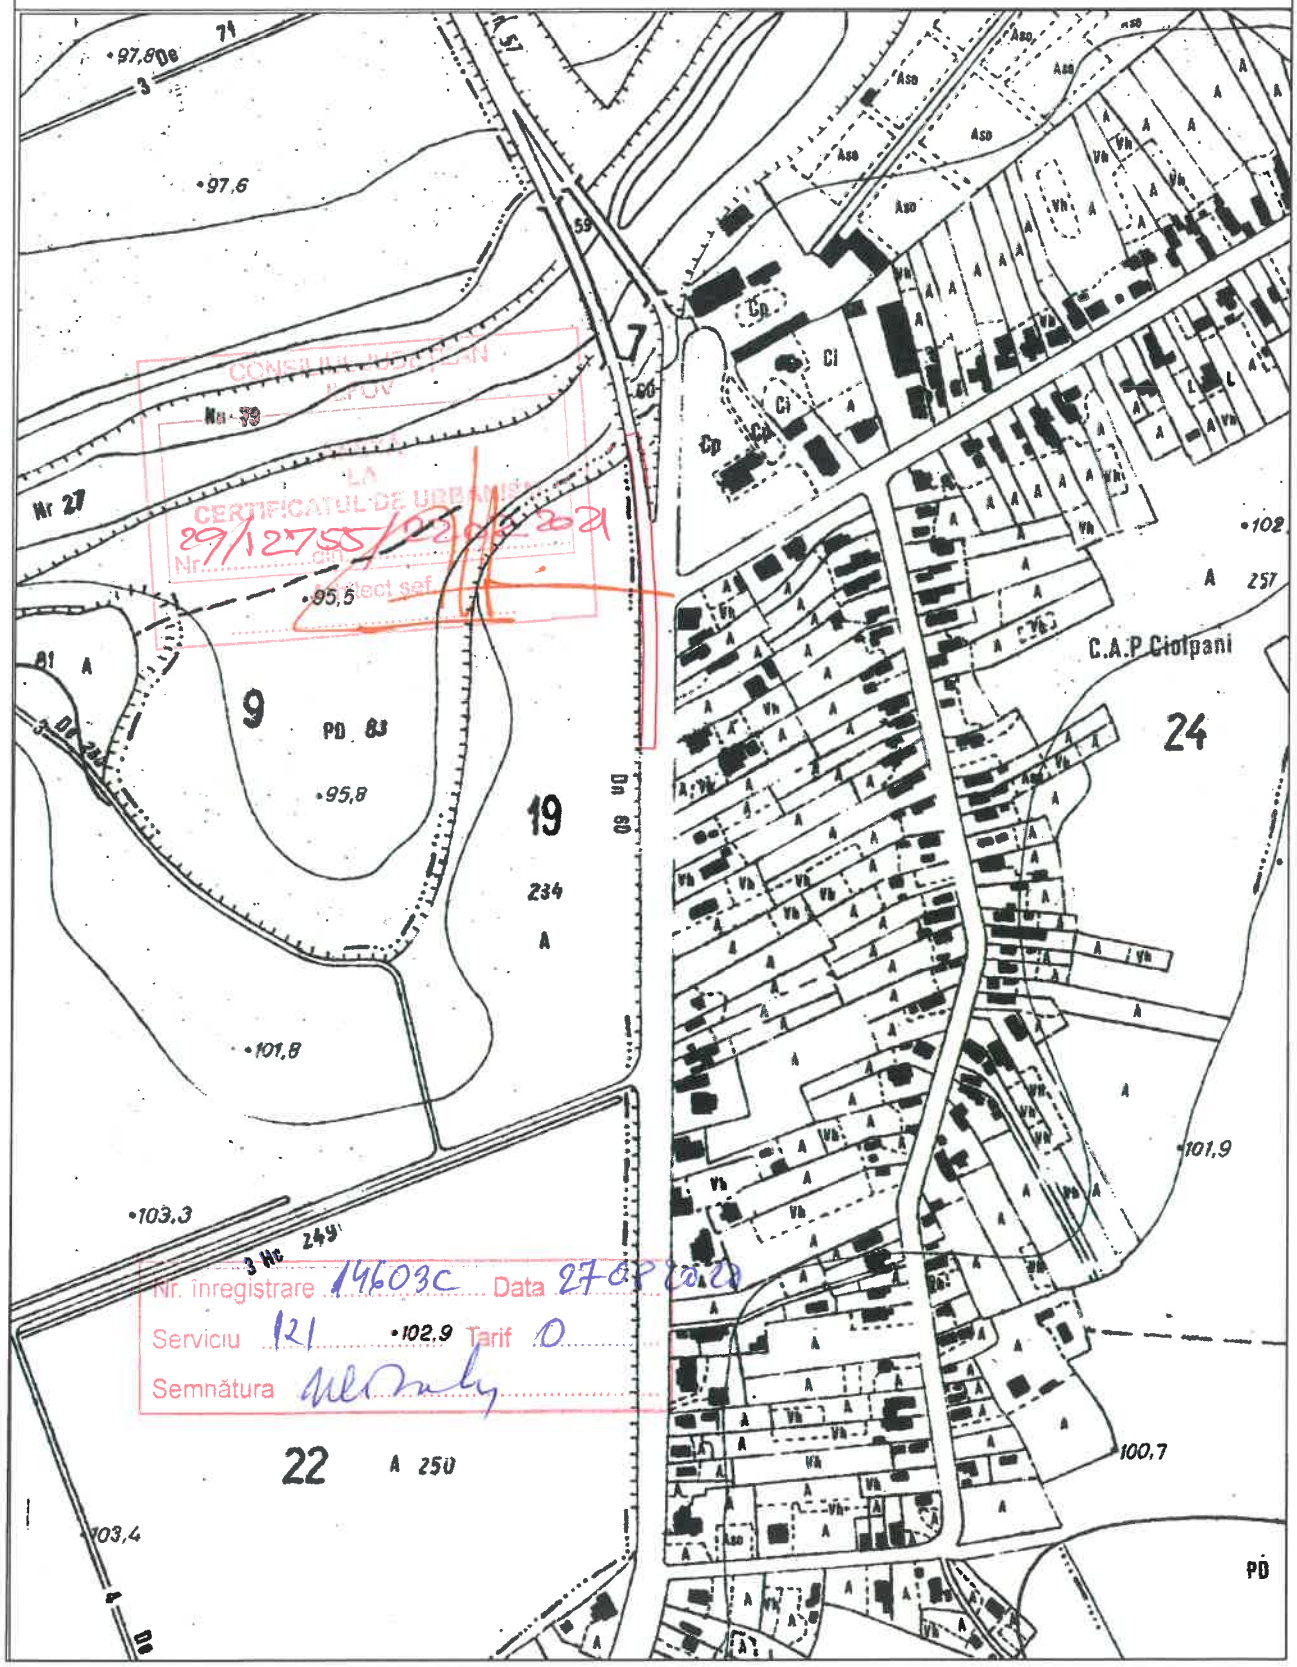

Plan de incadrare in zona

Scara: 1:5000

Cererea nr. 14603C/2020

UAT: Snagov

DN1NOD8


Cornelia Matei

Digitally signed by Cornelia Matei
Date: 2020.09.02 20:12:31 +03'00'

N

W E

S

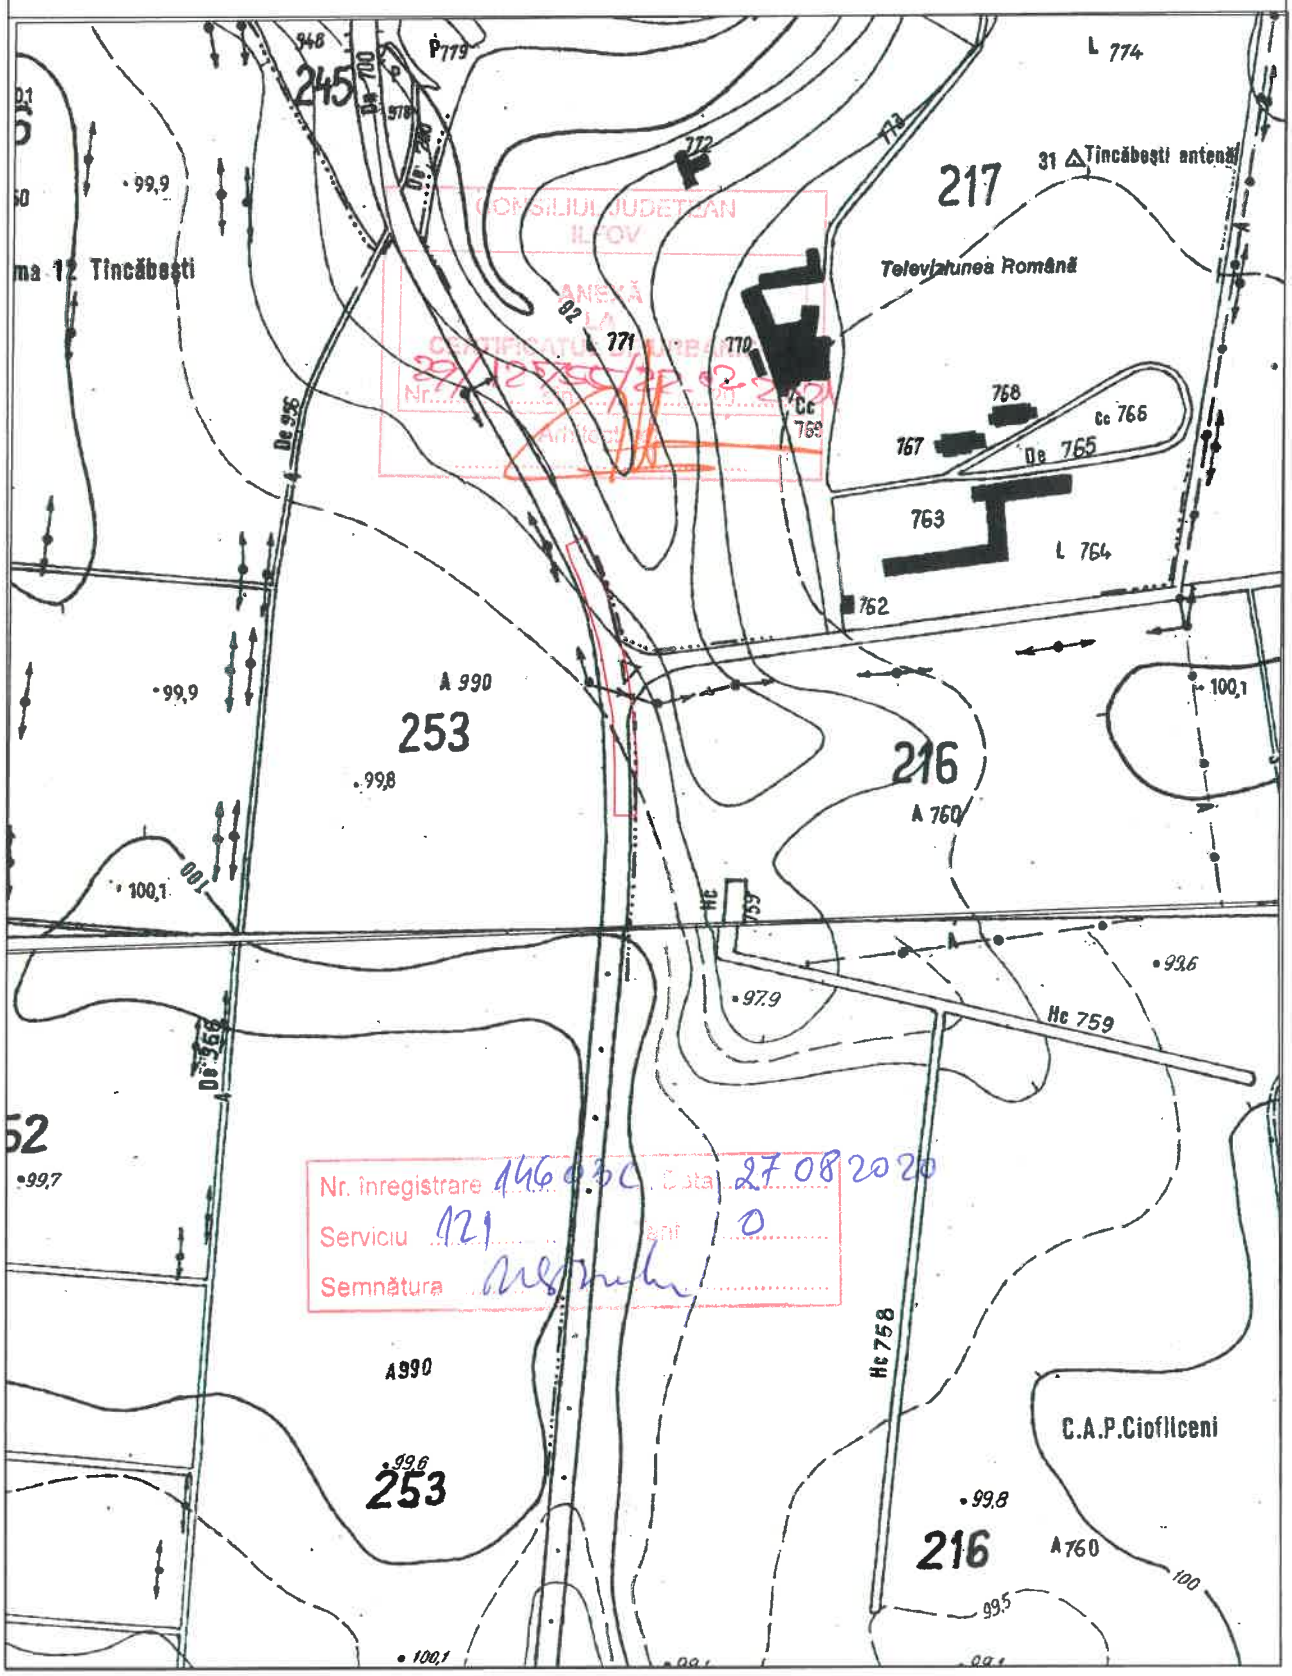

CONSILIUL JUDEȚEAN ILFOV

ANEXĂ LA CERTIFICATUL DE URBANISM Nr. 29/25.08.2020

Arhitect

Nr. înregistrare 14603C Data 27.08.2020

Serviciu 121 ANF 0

Semnătura