
PLAN PRECOORDONATORE RETELE

SCARA 1:500

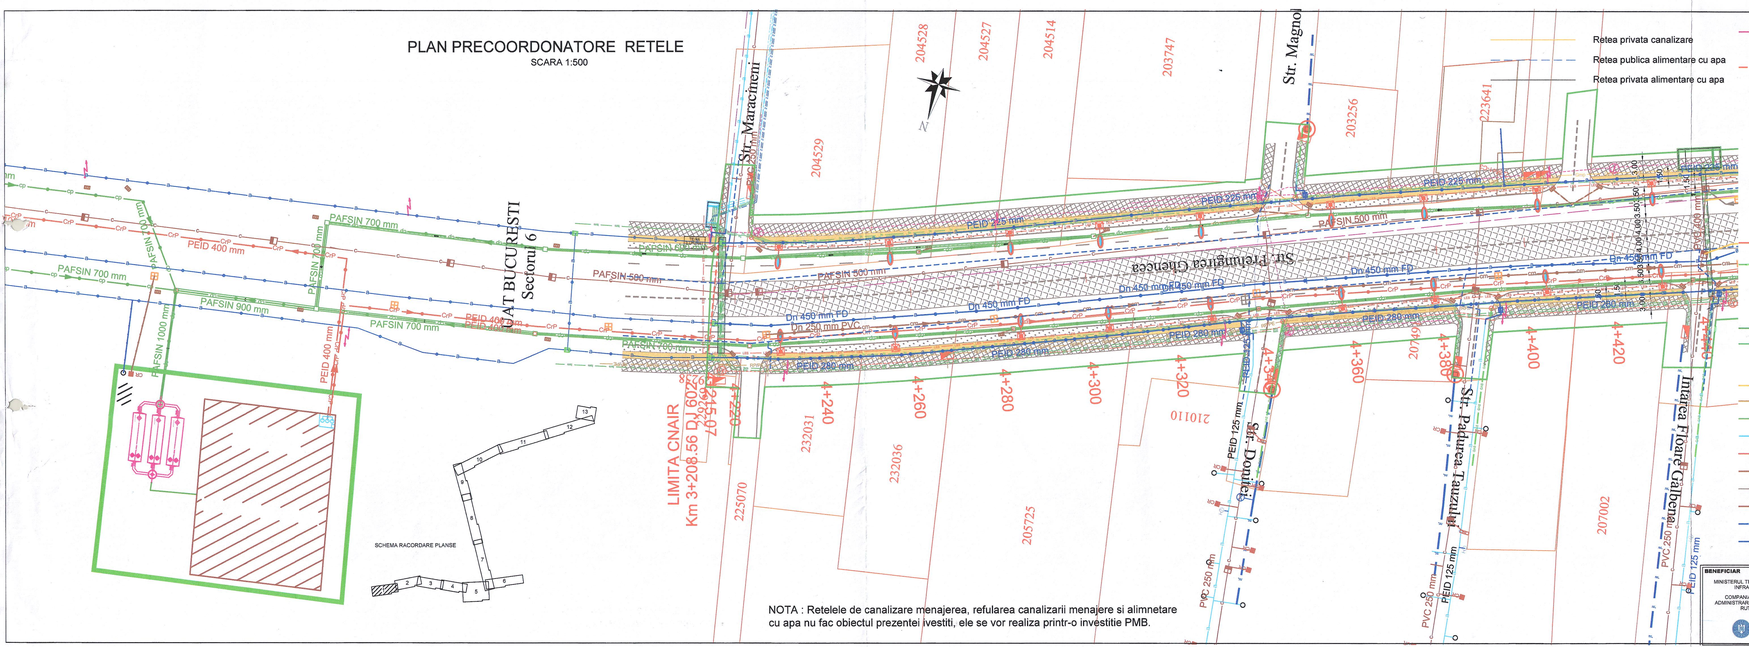

NOTA : Retelele de canalizare menajerea, refularea canalizarii menajere si alimnetare cu apa nu fac obiectul prezentei ivestiti, ele se vor realiza printr-o investitie PMB.

LEGENDA

- Retea privata canalizare
- Retea publica alimentare cu apa
- Retea privata alimentare cu apa
- Traseu subteran telekom proiectat
- Camin telecomunicatii telekom proiectat
- Traseu subteran transelectrica proiectat
- Camin telecomunicatii transelectrica proiectat
- Sistem de iluminat treceri de pietoni alcatuit din stalp metalic Hpunct luminos=8m peste sol + 1 aparat de iluminat IZYLUM - maxim 200W.
  Fixarea aparatelor de iluminat se va realiza in varf de stalp, inclinare fata de orizontala 10-15°.
  Cantitate: 8 buc sistem = 8 buc AIL
- Sistem de iluminat stradal alcatuit din stalp metalic Hpunct luminos=8m peste sol + 1 aparat de iluminat AXIA 2.2 - maxim 117W.
  Fixarea aparatelor de iluminat se va realiza pe consola cu L=1,5m, inclinare fata de orizontala 10°.
  Cantitate: 74 buc sistem = 74 buc AIL
- Linie electrica subterana alimentare iluminat public
- Instalatie de protectie prin legare la pamant.
- Priza de pamant- proiectata
- Tablou electric / punct de aprindere .
- Linie electrica subterana de medie tensiune proiectata
- Linie electrica subterana de joasa tensiune proiectata
- Firida de distributie si contorizare stradala (FDCS)
- Retea gaze subterana, PEHD, M.P. proiectata
- Retea de gaze subterana, PEHD, R.P. , proiectata
- Retea de canalizare pluviala - proiectata
- Conducta refulare canalizare pluviala
- Conducta refulare bazin Maracineni - retele conform proiect CM DDB
- Retea de canalizare menajera - retele conform proiect CM DDB
- Conducta refulare SPAU canalizare menajera - retele cf proiect CM DDB
- Retea de canalizare menajera existenta
- Retea de alimentare cu apa - retele conform proiect CM DDB
- Retea de alimentare cu apa - retele conform proiect CM DDB

INSTITUTIE	NUMAR AVIZ	NUME PRENUME PERSOANA DELEGATA	SEMNATURA	DATA SEMNARII
APANOVA PLC	9220307/13.01.2022	POPAN CONSTANTIN		06/05/2022
CMTEB	45923/11.04 obtinem branseaza			10/5/2022
NETCITY	165165/11.04.2021	GAFTAR DENISA		10.05.2022
[illegible]	5726/11.04.2021	[illegible]		10.05.2022
TRANSELECTRICA	7/28.01.2022	MICHAILA G.		11.05.2022
CMIPB	3817/22.11.2021	STOICESCU LIVIU		11.05.2022.
ORANGE	3288/11.2021	ANTON FLORICA		11.05.2022.
DISTRIGAZ SUD	3167409/26.11.2021	DUTRIEU PAUL		12.05.2022
E-DISTRIBUTIE MUNTENIA	A.A. 09/365886/11.2021.	IOUCĂ GEORGE		18.05.2022

BENEFICIAR: MINISTERUL TRANSPORTURILOR SI INFRASTRUCTURII / COMPANIA NATIONALA DE ADMINISTRARE A INFRASTRUCTURII RUTIERE S.A.	PROIECTANT: S.C. SPECIALIST CONSULTING S.R.L.	Sef Echipa Proiectare: Ing. Cezar SERBAN	Proiectat: Ing. Dragos ENACHI
		Aprobat: Ing. Raul PUSCA	Desenat: Ing. Dragos ENACHI

INVESTITIA: ELABORARE STUDIU DE FEZABILITATE PENTRU CONEXIUNEA PROIECTULUI PENETRANTE PRELUNGIREA GHENCEA - DOMINESTI SI SUPRALARGIRE BULEVARDUL GHENCEA INTRE STRADA BRASOV SI TERMINAL TRAMVAI 41 " CU PROIECTUL " PASAJ SUPRATERAN PE CU 602, CENTURA BUCURESTI - DOMINESTI "

FAZA DE PROIECTARE: DOCUMENTATIE TEHNICA OBTINEREA AVIZELOR

LUCRARI DE DRUM

PLAN PRECOORDONATORE RETELE - PRELUNGIREA GHENCEA

Contract nr:	REV.	DATA	DETALII REVIZIE
92627493/09.07.2021			
Data: FEBRUARIE2022			
Scara: 1:500			
Cod plansa: PC_01			