
PLAN PRECOORDONATORE RETELE

SCARA 1:500

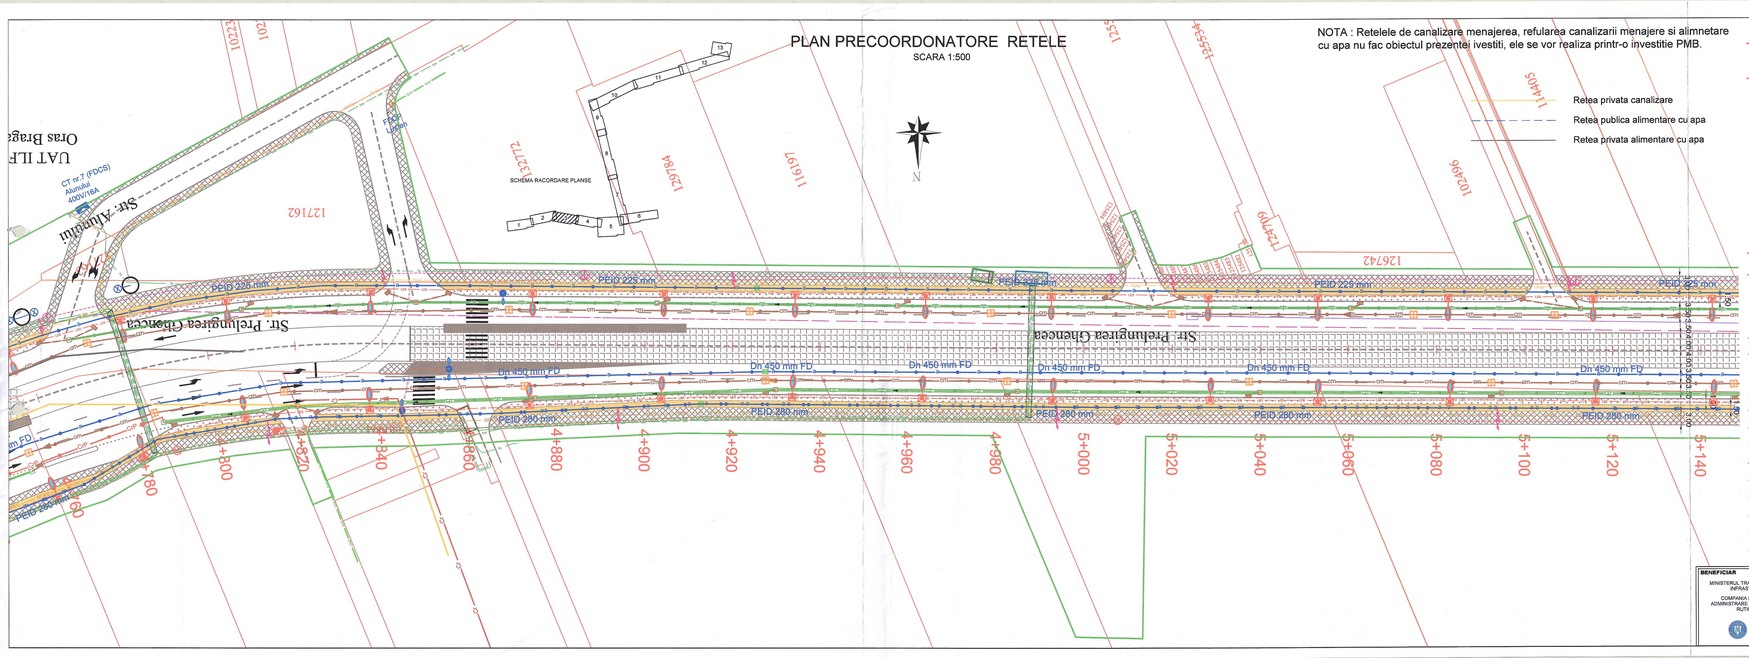

NOTA : Retelele de canalizare menajerea, refularea canalizarii menajere si alimnetare cu apa nu fac obiectul prezentei ivestiti, ele se vor realiza printr-o investitie PMB.

Retea privata canalizare

Retea publica alimentare cu apa

Retea privata alimentare cu apa

LEGENDA

- Traseu subteran telekom proiectat
- MH 1 pr. Camin telecomunicatii telekom proiectat
- Traseu subteran transelectrica proiectat
- HH 1 pr. Camin telecomunicatii transelectrica proiectat
- Sistem de iluminat treceri de pietoni alcatuit din stalp metalic Hpunct luminos=8m peste sol + 1 aparat de iluminat IZYLUM - maxim 200W. Fixarea aparatelor de iluminat se va realiza in varf de stalp, inclinare fata de orizontala 10-15^0. Cantitate: 8 buc sistem = 8 buc AIL
- Sistem de iluminat stradal alcatuit din stalp metalic Hpunct luminos=8m peste sol + 1 aparat de iluminat AXIA 2.2 - maxim 117W. Fixarea aparatelor de iluminat se va realiza pe consola cu L=1,5m, inclinare fata de orizontala 10^0. Cantitate: 74 buc sistem = 74 buc AIL
- LES — Linie electrica subterana alimentare iluminat public
- Instalatie de protectie prin legare la pamant.
- Priza de pamant- proiectata
- PA ELUPRINT — Tablou electric / punct de aprindere .
- Ism — Linie electrica subterana de medie tensiune proiectata
- Isj — Linie electrica subterana de joasa tensiune proiectata
- Firida de distributie si contorizare stradala (FDCS)
- Gmp — Retea gaze subterana, PEHD, M.P. proiectata
- RPIPE — Retea de gaze subterana, PEHD, R.P. , proiectata
- cp — Retea de canalizare pluviala - proiectata
- Conducta refulare canalizare pluviala
- CrP — Conducta refulare bazin Maracineni - retele conform proiect CM DDB
- cm — Retea de canalizare menajera - retele conform proiect CM DDB
- CrM — Conducta refulare SPAU canalizare menajera - retele cf proiect CM DDB
- c — Retea de canalizare menajera existenta
- Retea de alimentare cu apa - retele conform proiect CM DDB
- a — Retea de alimnetare cu apa - retele conform proiect CM DDB

INSTITUTIE	NUMAR AVIZ	NUME PRENUME PERSOANA DELEGATA	SEMNATURA	DATA SEMNARII
ATANJOUR DOC	9220004/ 10.03.2022	PETRARU CONSTANTIN		06/05/2022
ENTER A	25963/21.11.21	Stoicau Laurentiu		10/5/2022
METCITY	1656/CG3/ 10.03.2022	CAPAR DENISA		10.05.2022
[illegible]	1692/10.03.2022	CHIOSTELIUC		10.05.2022
TRANSELECTRICA	F/28.01.2022	MUDAVAN G		11.05.2022
CMIPB	3317/22.11.2021	STOICEAU LIVIU		11.05.2022
ORANGE	3288/11.2021	ANTON FLORIDA		11.05.2022
DISTRIGAZ SUD	3/1960764/11.11.2021	NUTESCU PAUL		12.05.2022
E-DISTRIBUTIE MUNTENIA	AA.0913558/23.11.21	BUCA GEORGE		18.05.2022

BENEFICIAR	PROIECTANT:	Sef Echipa Proiectare	Proiectat	INVESTITIA:	Contract nr: 92/6749/30.07.2021	REV.	DATA	DETALII REVIZIE
MINISTERUL TRANSPORTURILOR SI INFRASTRUCTURII COMPANIA NATIONALA DE ADMINISTRARE A INFRASTRUCTURII RUTIERE S.A.	S.C. SPECIALIST CONSULTING S.R.L.	ing. Cezar SERBAN	ing. Dragos ENACHI	ELABORARE STUDIU DE FEZABILITATE PENTRU CONEXIUNEA PRODCTULUI/PENETRATIE PRELUNGIREA GHENCEA - DOMNESTI SI SUPRALARGIRE BULEVARDUL GHENCEA INTRE STRADA BRASOV SI TERMINAL TRAPAN 41* CU PRODECTUL "PASAJ SUPRATERAN PE DJ 602, CENTURA BUCURESTI - DOMNESTI"	Data: FEBRUARIE2022			
	SPECIALIST CONSULTING	Aprobat ing. Raul PUSCA	Desenat ing. Dragos ENACHI	FAZA DE PROIECTARE: DOCUMENTATIE TEHNICA OBTINEREA AVIZELOR	Scara: 1:500			
				LUCRARII DE DRUM	Cod planse: PC_03			
				PLAN PRECOORDONATORE RETELE - PRELUNGIREA GHENCEA				