ATORE RETELE

1:500

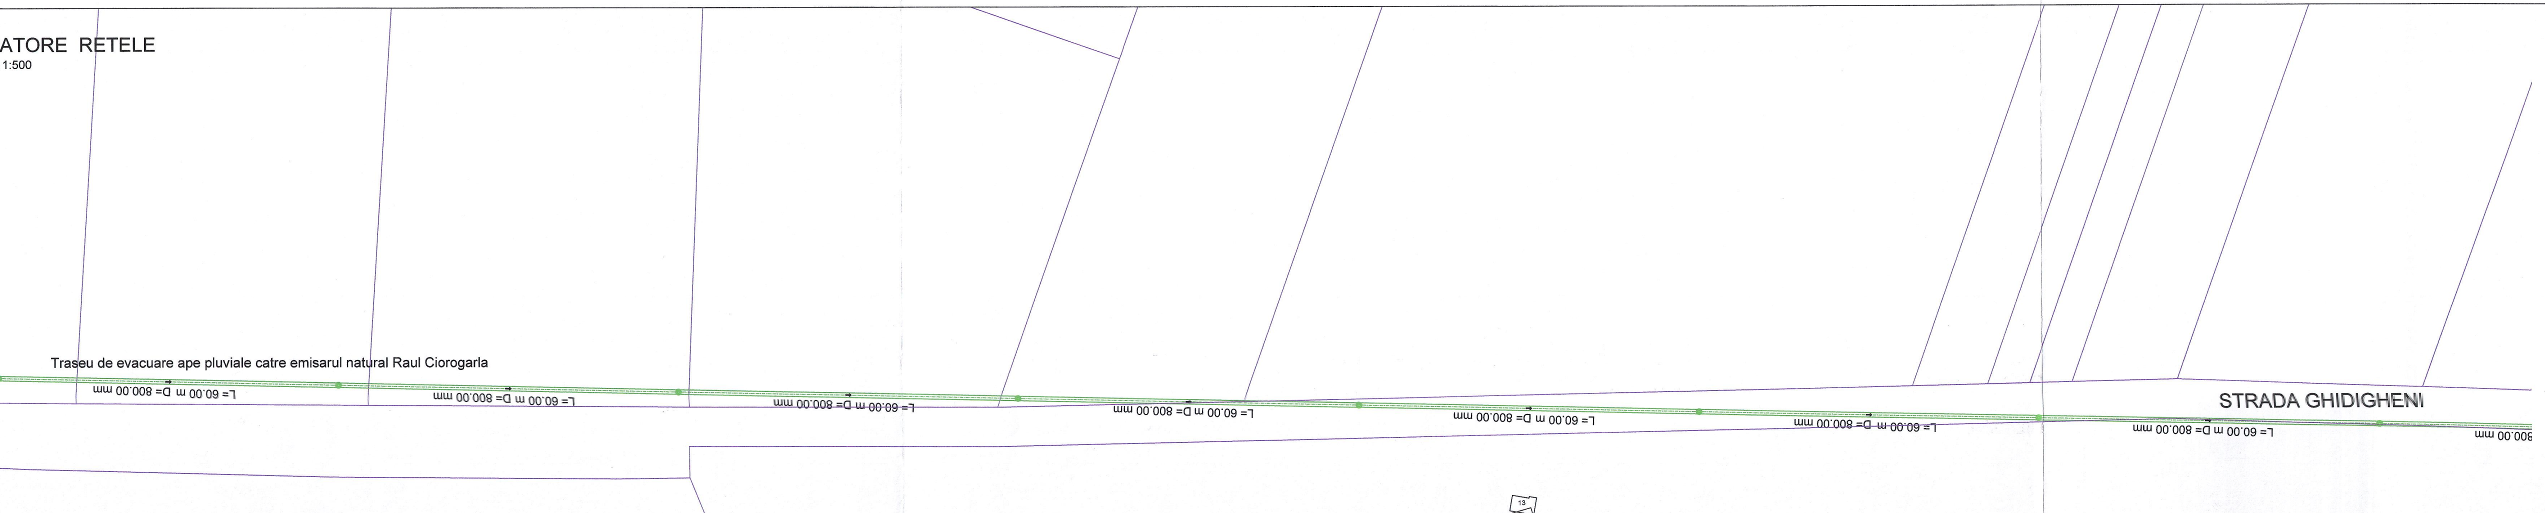
Traseu de evacuare ape pluviale catre emisarul natural Raul Ciorogarla
L= 60.00 m D= 800.00 mm
L= 60.00 m D= 800.00 mm
L= 60.00 m D= 800.00 mm
L= 60.00 m D= 800.00 mm
L= 60.00 m D= 800.00 mm
L= 60.00 m D= 800.00 mm
L= 60.00 m D= 800.00 mm
800.00 mm
STRADA GHIDIGHENI

INSTITUTIE	NUMAR AVIZ	NUME PRENUME PERSOANA DELEGATA	SEMNATURA	DATA SEMNARII
APA NOVA BUC	92200307/19.01.22	PODANI CONSTANTIN		06/05/2022
CMTEB	95483/24.11.21	Stoican Laurentiu		10/05/2022
NETCITY	16516 CS/21.11.21	GAFAR DENISA		10.05.2022
DEBBSA	16924/07.12.21	CHIS ORELIAN		10.05.2022

TRANSELECTRICA / 07/28.01.2022 / HURAVA GEORGE / 11.05.2022
CMIPB 3817/22.11.2021 STOICESCU LIVIU 11.05.2022
ORANGE 3288/11.2021 ANTON FLORICA 11.05.2022
DISTRIGAZSUD 316960902/25.11.2021 DUPESCU PAUL 12.05.2022
E-DISTRIBUTIE MUNTENIA A.A. 09135586/23.11.21 BUIA GEORGE 18.05.2022

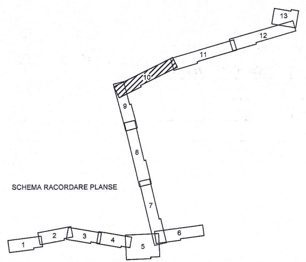
1
2
3
4
5
6
7
8
9
10
11
12
13

SCHEMA RACORDARE PLANSE

NOTA : Retelele de canalizare menajerea, refularea canalizarii menajere si alimnetare cu apa nu fac obiectul prezentei ivestiti, ele se vor realiza printr-o investitie PMB.

LEGENDA

— — — —	Traseu subteran telekom proiectat
Ⓣ MH 1 pr.	Camin telecomunicatii telekom proiectat
— · — · —	Traseu subteran transelectrica proiectat
Ⓣr HH 1 pr.	Camin telecomunicatii transelectrica proiectat
●	Sistem de iluminat treceri de pietoni alcatuit din stalp metalic Hpunct luminos=8m peste sol + 1 aparat de iluminat IZYLUM - maxim 200W. Fixarea aparatelor de iluminat se va realiza in varf de stalp, inclinare fata de orizontala 10-15^0. Cantitate: 8 buc sistem = 8 buc AIL
☒	Sistem de iluminat stradal alcatuit din stalp metalic Hpunct luminos=8m peste sol + 1 aparat de iluminat AXIA 2.2 - maxim 117W. Fixarea aparatelor de iluminat se va realiza pe consola cu L=1,5m, inclinare fata de orizontala 10^0. Cantitate: 74 buc sistem = 74 buc AIL
— LES — LES —	Linie electrica subterana alimentare iluminat public
— / — / —	Instalatie de protectie prin legare la pamant.
⏚	Priza de pamant- proiectata
PA ILUMINAT	Tablou electric / punct de aprindere .
— lsm — lsm —	Linie electrica subterana de medie tensiune proiectata
— lsj — lsj —	Linie electrica subterana de joasa tensiune proiectata
◩	Firida de distributie si contorizare stradala (FDCS)
— Gmp — Gmp —	Retea gaze subterana, PEHD, M.P. proiectata
— RP/PE —	Retea de gaze subterana, PEHD, R.P. , proiectata
—o— cp —	Retea de canalizare pluviala - proiectata
———	Conducta refulare canalizare pluviala
—•— CrP —	Conducta refulare bazin Maracineni - retele conform proiect CM DDB
—•— cm —	Retea de canalizare menajera - retele conform proiect CM DDB
—•— CrM —	Conducta refulare SPAU canalizare menajera - retele cf proiect CM DDB
— c —	Retea de canalizare menajera existenta
———	Retea de alimentare cu apa - retele conform proiect CM DDB
—o— a —	Retea de alimnetare cu apa - retele conform proiect CM DDB

SOCIETATEA COMERCIALA SPECIALIST CONSULTING S.R.L. 5 BUCURESTI - ROMANIA

BENEFICIAR MINISTERUL TRANSPORTURILOR SI INFRASTRUCTURII COMPANIA NAȚIONALĂ DE ADMINISTRARE A INFRASTUCTURII RUTIERE S.A. CNAIR	**PROIECTANT:** **S.C. SPECIALIST CONSULTING S.R.L.** SPECIALIST CONSULTING	**Sef Echipa Proiectare** ing. Cezar SERBAN	**Proiectat** ing. Dragos ENACHI	**INVESTITIA:** ELABORARE STUDIU DE FEZABILITATE PENTRU CONEXIUNEA PROIECTULUI"PENETRATIE PRELUNGIREA GHENCEA - DOMNESTI SI SUPRALARGIRE BULEVARDUL GHENCEA INTRE STRADA BRASOV SI TERMINAL TRAMVAI 41 " CU PROIECTUL " PASAJ SUPRATERAN PE DJ 602, CENTURA BUCURESTI - DOMNESTI "	**Contract nr:** 92/62749/30.07.2021	REV. / DATA / DETALII REVIZIE
		Aprobat ing. Raul PUSCA	**Desenat** ing. Dragos ENACHI	**FAZA DE PROIECTARE: DOCUMENTATIE TEHNICA OBTINEREA AVIZELOR**	**Data:** FEBRUARIE2022 **Scara:** 1:500	
				LUCRARI DE DRUM	**Cod plansa:**	
				PLAN PRECOORDONATORE RETELE - PRELUNGIREA GHENCEA	PC_10	

PLAN PRECOORDON

SCARA

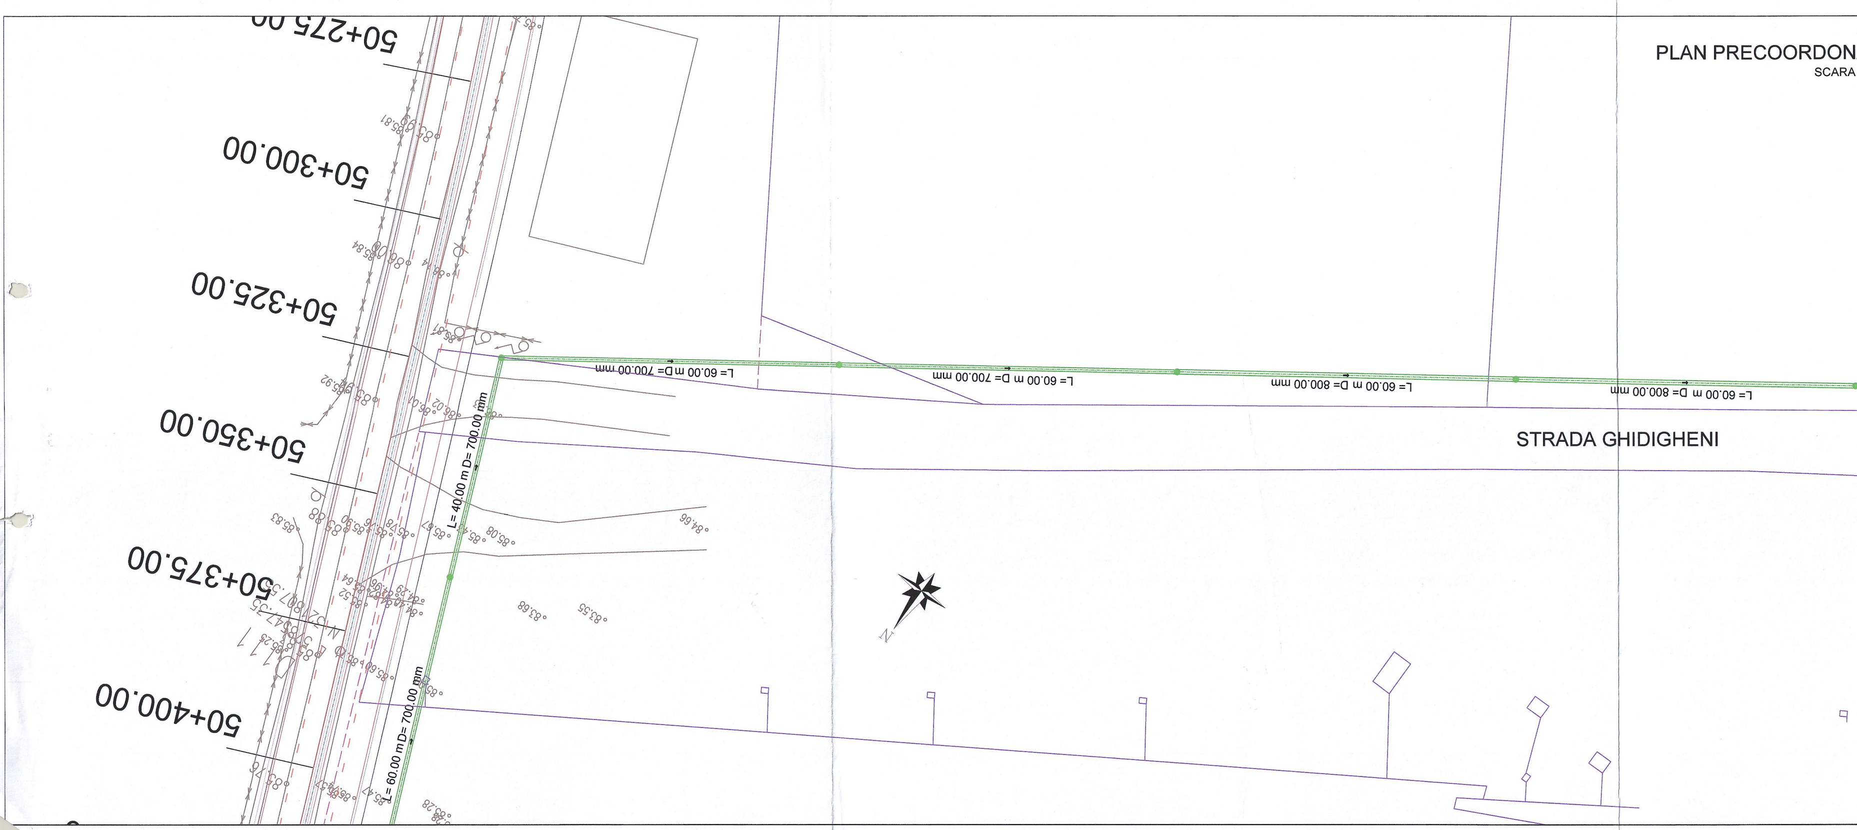
STRADA GHIDIGHENI
L= 60.00 m D= 800.00 mm
L= 60.00 m D= 800.00 mm
L= 60.00 m D= 700.00 mm
L= 60.00 m D= 700.00 mm
L= 40.00 m D= 700.00 mm
L= 60.00 m D= 700.00 mm
N
50+275.00
50+300.00
50+325.00
50+350.00
50+375.00
50+400.00
84.66
85.08
83.55
83.68
85.87
85.67
85.83
85.81
85.84
85.92
86.02
85.28
85.47