
PLAN PRECOORDONATORE RETELE

SCARA 1:500

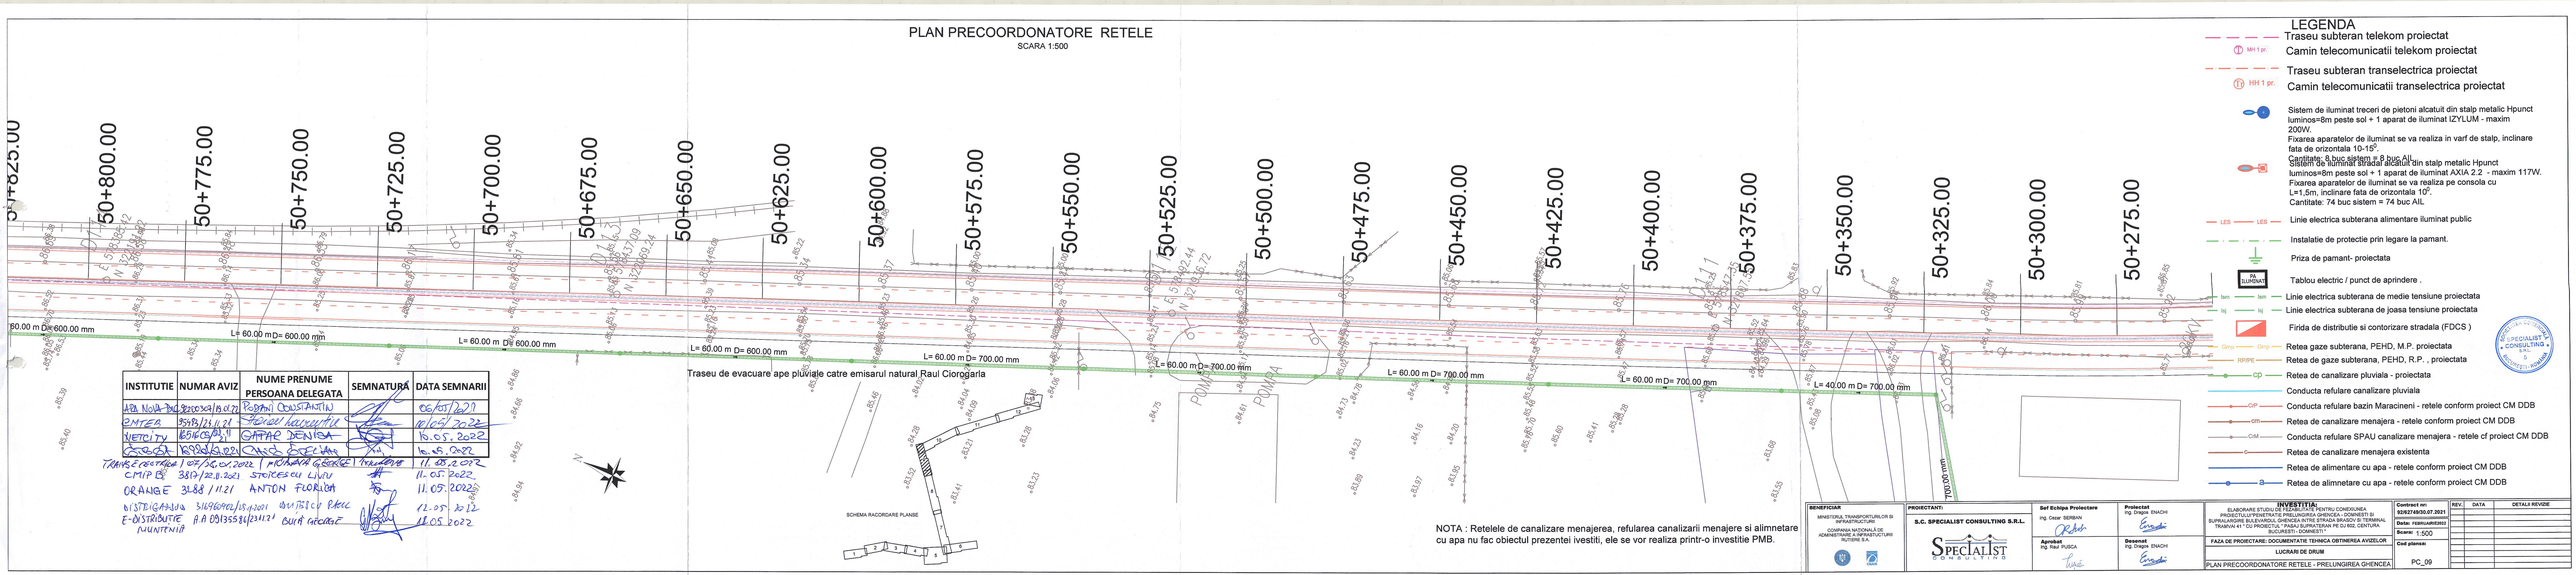

INSTITUTIE	NUMAR AVIZ	NUME PRENUME PERSOANA DELEGATA	SEMNATURA	DATA SEMNARII
APA NOVA	2300934/15.07.21	POPESCU CONSTANTIN		05/07/2021
ENTEL	9598/21.11.21	PETRESCU ALEXANDRU		10/05/2022
VETCITY	8516/03.11	GAITAR DENISA		10.05.2022
ORANGE	18988/15.02.21	CHIS CRISTIAN		10.05.2022
TRANSELECTRICA	1051/26.07.2022	MIHAILA GEORGE TRAIAN		11.05.2022
CMTP SA	3869/28.11.2021	STOICESCU LIVIU		11.05.2022
ORANGE	3188/11.21	ANTON FLORIAN		11.05.2022
DISTRIGAZ SUD E-DISTRIBUTIE MUNTENIA	SILVGDPRELISI/2021 / A.A 0913358/23.11.21	DUMITRESCU PAUL / BURA GEORGE		12.05.2022 / 12.05.2022

NOTA : Retelele de canalizare menajerea, refularea canalizarii menajere si alimnetare cu apa nu fac obiectul prezentei ivestiti, ele se vor realiza printr-o investitie PMB.

LEGENDA

- Traseu subteran telekom proiectat
- MH 1 pr. Camin telecomunicatii telekom proiectat
- Traseu subteran transelectrica proiectat
- HH 1 pr. Camin telecomunicatii transelectrica proiectat
- Sistem de iluminat treceri de pietoni alcatuit din stalp metalic Hpunct luminos=8m peste sol + 1 aparat de iluminat IZYLUM - maxim 200W. Fixarea aparatelor de iluminat se va realiza in varf de stalp, inclinare fata de orizontala 10-15°. Cantitate: 8 buc sistem si 8 buc AIL
- Sistem de iluminat stradal alcatuit din stalp metalic Hpunct luminos=8m peste sol + 1 aparat de iluminat AXIA 2.2 - maxim 117W. Fixarea aparatelor de iluminat se va realiza pe consola cu L=1.5m, inclinare fata de orizontala 10°. Cantitate: 74 buc sistem = 74 buc AIL
- LES — LES — Linie electrica subterana alimentare iluminat public
- Instalatie de protectie prin legare la pamant.
- Priza de pamant- proiectata
- PA ILUMINAT — Tablou electric / punct de aprindere .
- Iem — Iem — Linie electrica subterana de medie tensiune proiectata
- Iej — Iej — Linie electrica subterana de joasa tensiune proiectata
- Firida de distributie si contorizare stradala (FDCS)
- Gmp — Gmp — Retea gaze subterana, PEHD, M.P. proiectata
- RIPPE — Retea de gaze subterana, PEHD, R.P. , proiectata
- cp — Retea de canalizare pluviala - proiectata
- Conducta refulare canalizare pluviala
- CrP — Conducta refulare bazin Maracineni - retele conform proiect CM DDB
- cm — Retea de canalizare menajera - retele conform proiect CM DDB
- CrM — Conducta refulare SPAU canalizare menajera - retele cf proiect CM DDB
- c — Retea de canalizare menajera existenta
- Retea de alimentare cu apa - retele conform proiect CM DDB
- a — Retea de alimentare cu apa - retele conform proiect CM DDB

BENEFICIAR: MINISTERUL TRANSPORTURILOR SI INFRASTRUCTURII / COMPANIA NATIONALA DE ADMINISTRARE A INFRASTRUCTURII RUTIERE S.A.	PROIECTANT: S.C. SPECIALIST CONSULTING S.R.L.	Sef Echipa Proiectare: ing. Cezar SERBAN	Proiectat: ing. Dragos ENACHI
		Aprobat: Pg. Raul PUSCA	Desenat: Pg. Dragos ENACHI

INVESTITIA: ELABORARE STUDII DE FEZABILITATE PENTRU CONDUINTA PROIECTULUI PENETRANTE PRELUNGIREA GHENCEA - DOMINETI SI SUPRALARGIRE BULEVARDUL GHENCEA INTRE STRADA BRASOV SI TERMINAL TRAIAN 44 " CU PROIECTAREA PODULUI PEAGE PE DJ 602, CENTURA BUCURESTI - DOMINETI

FAZA DE PROIECTARE: DOCUMENTATIE TEHNICA OBTINERIGA AVIZELOR

LUCRARI DE DRUM: PLAN PRECOORDONATORE RETELE - PRELUNGIREA GHENCEA

Contract nr: 9282/7405/07.2021 | Data: FEBRUARIE2022 | Scara: 1:500 | Cod plansa: PC_09

REV.	DATA	DETALII REVIZIE