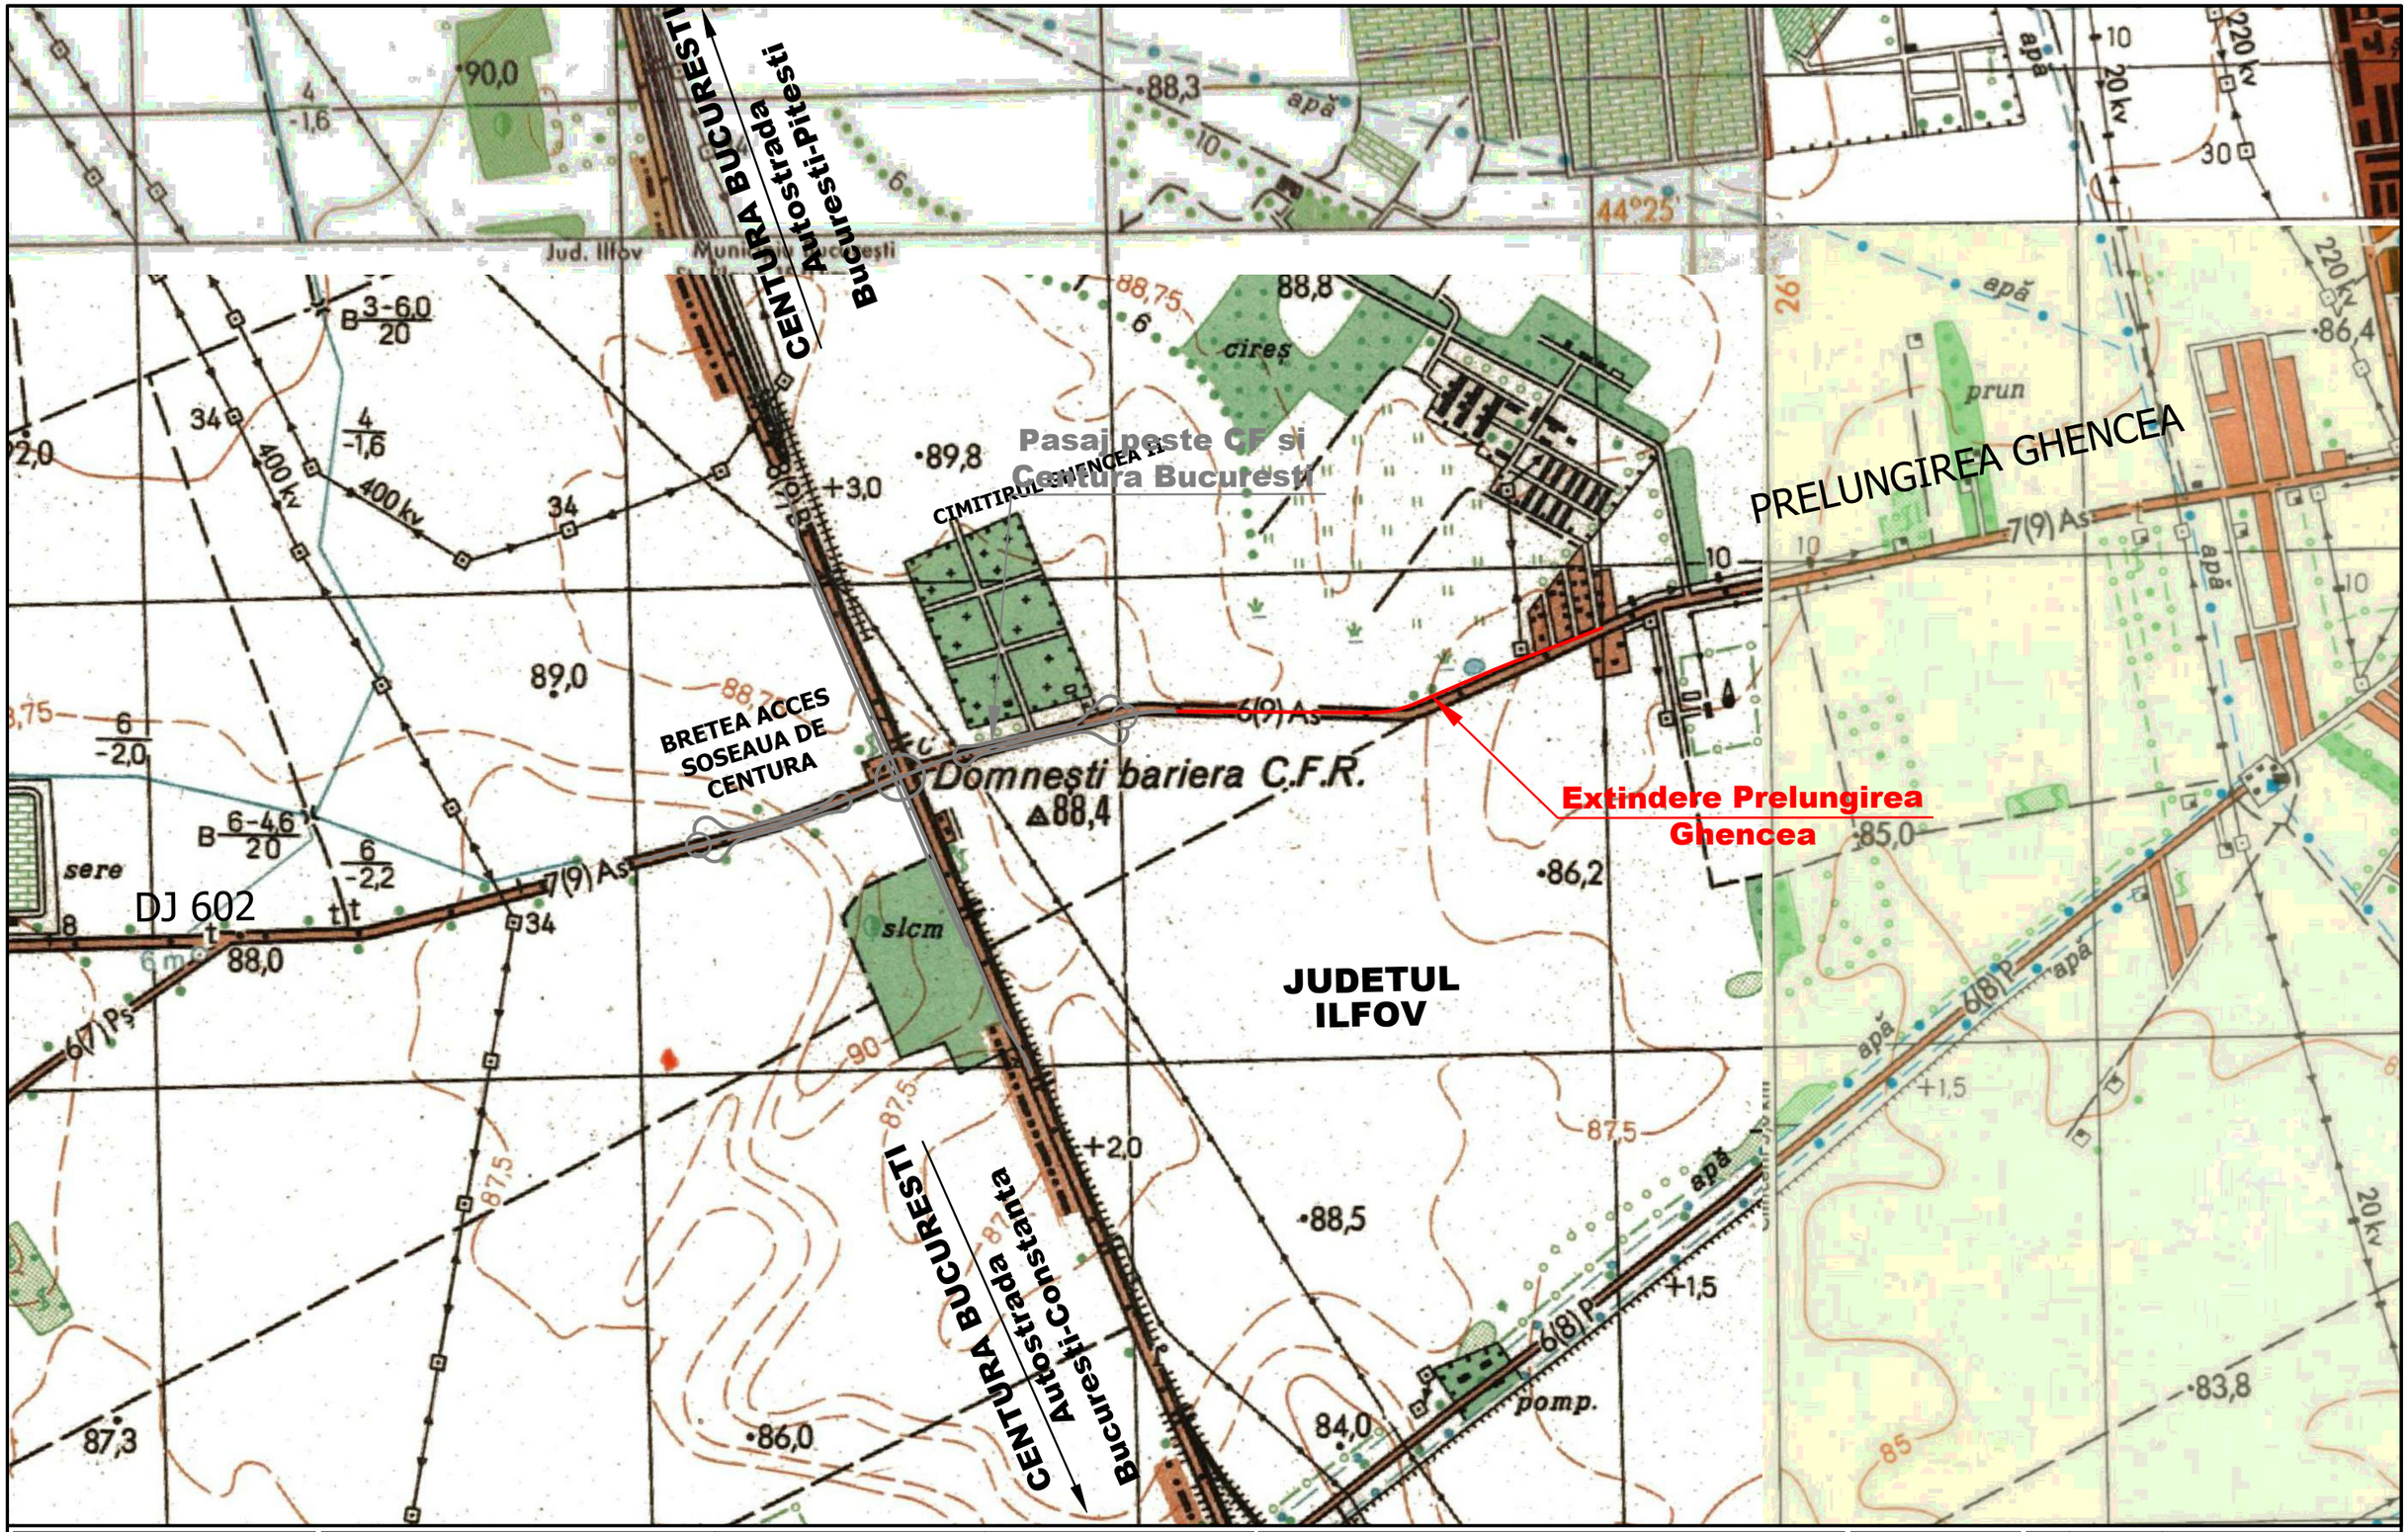


BENEFICIAR MINISTERUL TRANSPORTURILOR SI INFRASTRUCTURII COMPANIA NAȚIONALĂ DE ADMINISTRARE A INFRASTUCTURII RUTIERE S.A.	**PROIECTANT:** **S.C. SPECIALIST CONSULTING S.R.L.**	**Sef Echipa Proiectare** ing. Cezar SERBAN	**Proiectat** ing. Dragos ENACHI	**INVESTITIA:** ELABORARE STUDIU DE FEZABILITATE PENTRU CONEXIUNEA PROIECTULUI"PENETRATIE PRELUNGIREA GHENCEA - DOMNESTI SI SUPRALARGIRE BULEVARDUL GHENCEA INTRE STRADA BRASOV SI TERMINAL TRAMVAI 41 " CU PROIECTUL " PASAJ SUPRATERAN PE DJ 602, CENTURA BUCURESTI - DOMNESTI "	**Contract nr:** 92/62749/30.07.2021	REV. / DATA / DETALII REVIZIE
		Aprobat ing. Raul PUSCA	**Desenat** ing. Dragos ENACHI	**FAZA DE PROIECTARE: STUDIU DE FEZABILITATE**	**Data:** AUGUST 2022	
				LUCRARI DE DRUM	**Scara:** 1:5000	
				PLAN DE AMPLASAMENT	**Cod plansa:** PA-01	