

PROFIL LONGITUDINAL
SCARA 1:1000/1:100

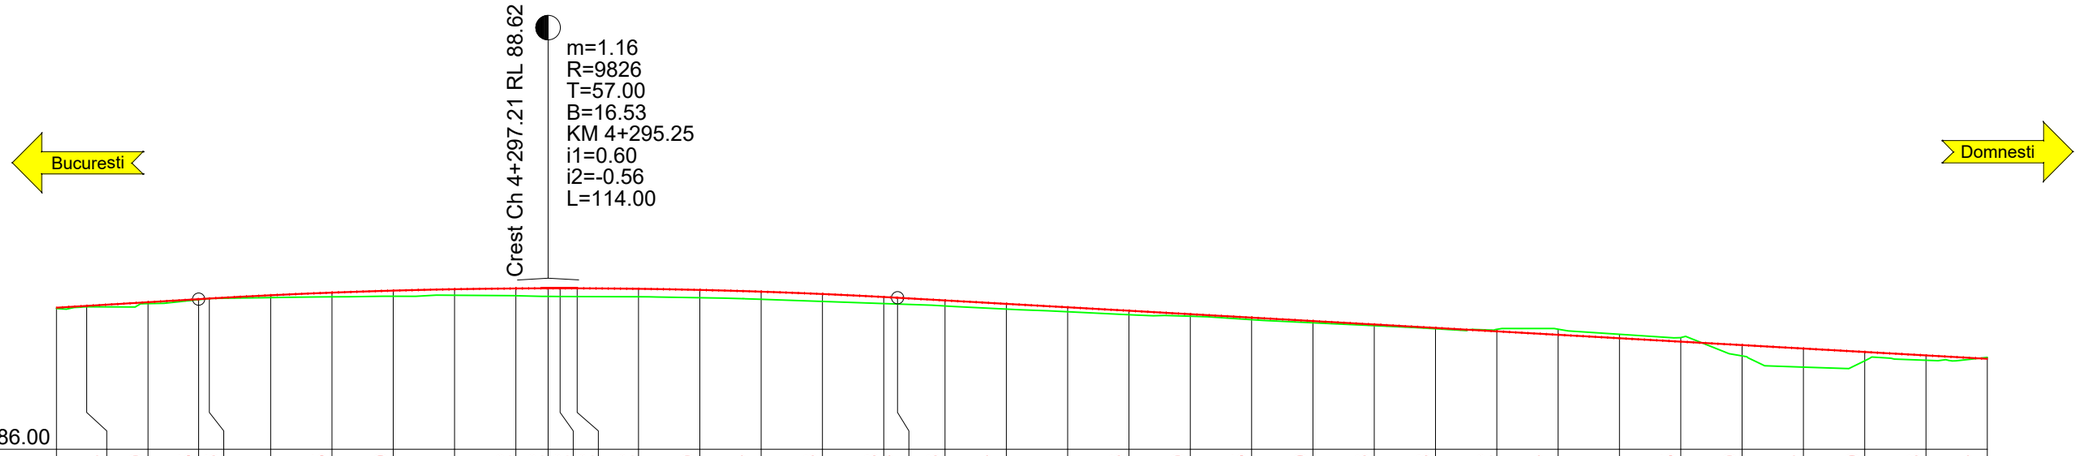

Plan de Ref. 86.00

| | | |


PROFIL LONGITUDINAL
SCARA 1:1000/1:100

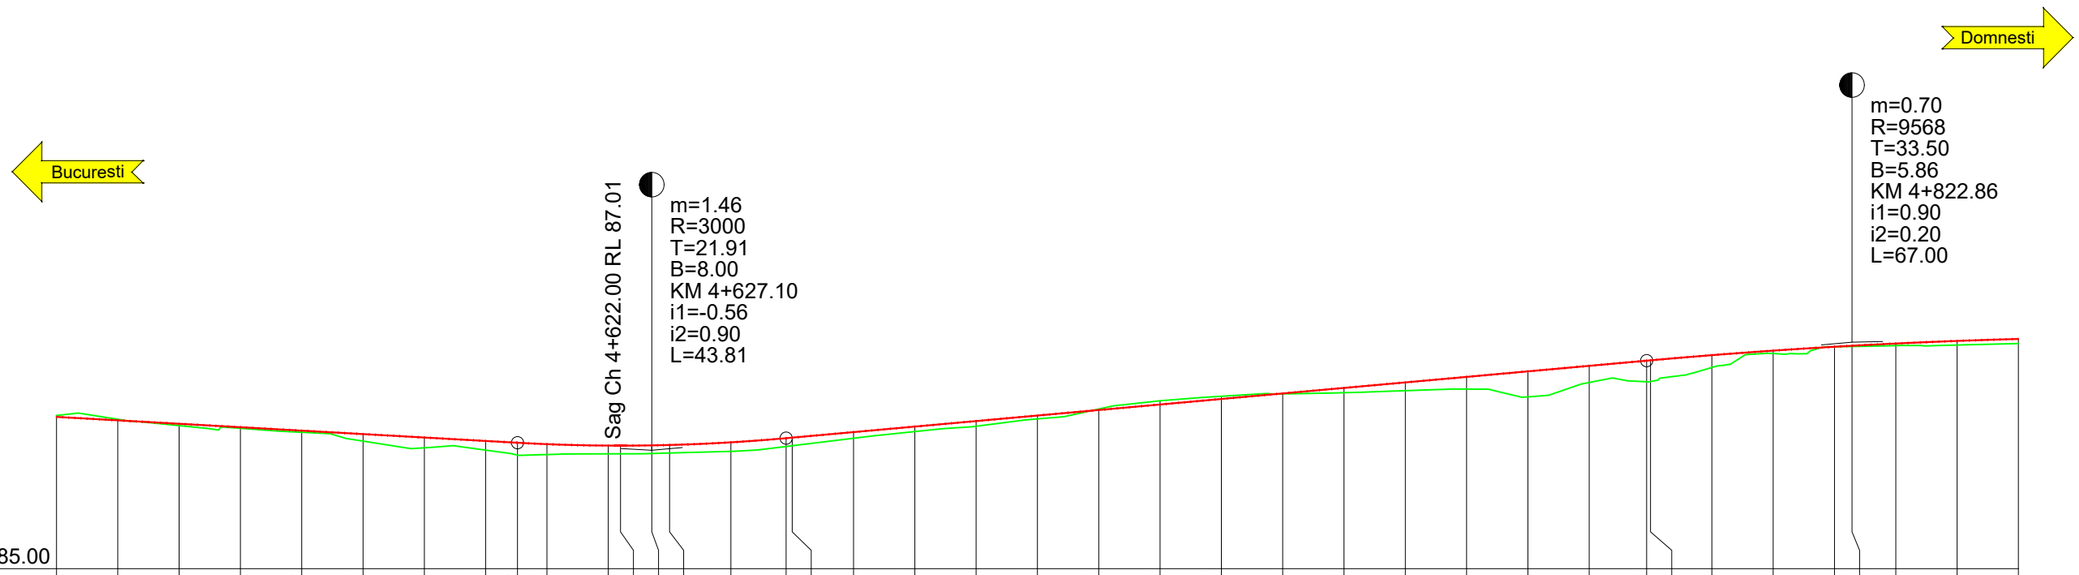

Plan de Ref. 85.00

| | | |

PROFIL LONGITUDINAL
SCARA 1:1000/1:100

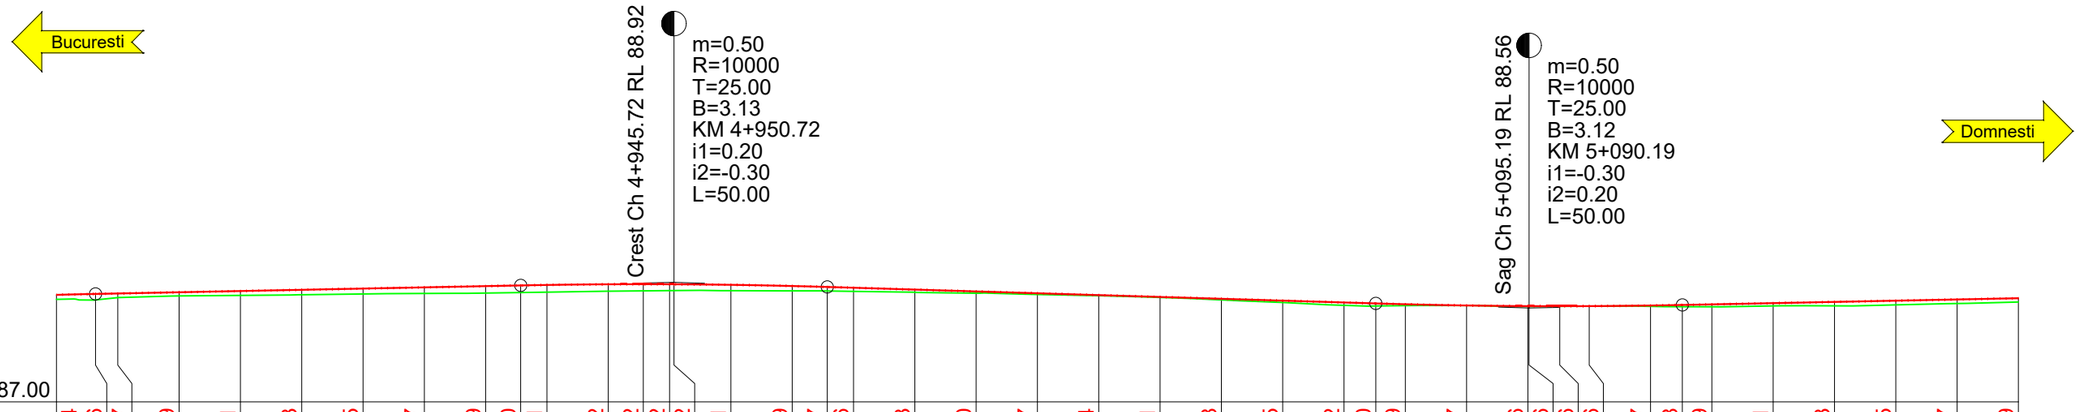

Plan de Ref. 87.00

| | | |

PROFIL LONGITUDINAL
SCARA 1:1000/1:100

Bucuresti

Domnesti

Plan de Ref. 87.00								
Cote proiect	88.69	88.71	88.73	88.75	88.77	88.79	88.81	88.82
Cote teren	88.63	88.64	88.65	88.69	88.72	88.72	88.72	88.72
Diferente in ax	+0.06	+0.07	+0.08	+0.06	+0.05	+0.07	+0.09	+0.10
Amenajare in plan	L=398.43 B=300.4444							
Declivitati	L=120.32 P=0.20%							
Kilometraj	5+170.00	5+180.00	5+190.00	5+200.00	5+210.00	5+220.00	5+230.00	5+235.51

Gh - Maracineni Km 5170.000 - 5235.508 Scara: 1:1000/100

Gh - Maracineni

BENEFICIAR

MINISTERUL TRANSPORTURILOR SI INFRASTRUCTURII

COMPANIA NAŢIONALĂ DE ADMINISTRARE A INFRASTUCTURII RUTIERE S.A.

PROIECTANT:

S.C. SPECIALIST CONSULTING S.R.L.

Sef Echipa Proiectare
ing. Cezar SERBAN

Proiectat
ing. Dragos ENACHI

Aprobat
ing. Raul PUSCA

Desenat
ing. Dragos ENACHI

INVESTITIA:
ELABORARE STUDIU DE FEZABILITATE PENTRU CONEXIUNEA PROIECTULUI"PENETRATIE PRELUNGIREA GHENCEA - DOMNESTI SI SUPRALARGIRE BULEVARDUL GHENCEA INTRE STRADA BRASOV SI TERMINAL TRAMVAI 41 " CU PROIECTUL " PASAJ SUPRATERAN PE DJ 602, CENTURA BUCURESTI - DOMNESTI "

FAZA DE PROIECTARE: STUDIU DE FEZABILITATE

LUCRARI DE DRUM

PROFIL LONGITUDINAL

Contract nr: 92/62749/30.07.2021

Data: AUGUST 2022

Scara: 1:1000/1:100

Cod plansa: PL-004

REV.	DATA	DETALII REVIZIE