
PROFIL TRANSVERSAL TIP 1
Sc. 1:100


Aplicabilitate : km 4+215 - 4+560
km 4+840 - km 5+235

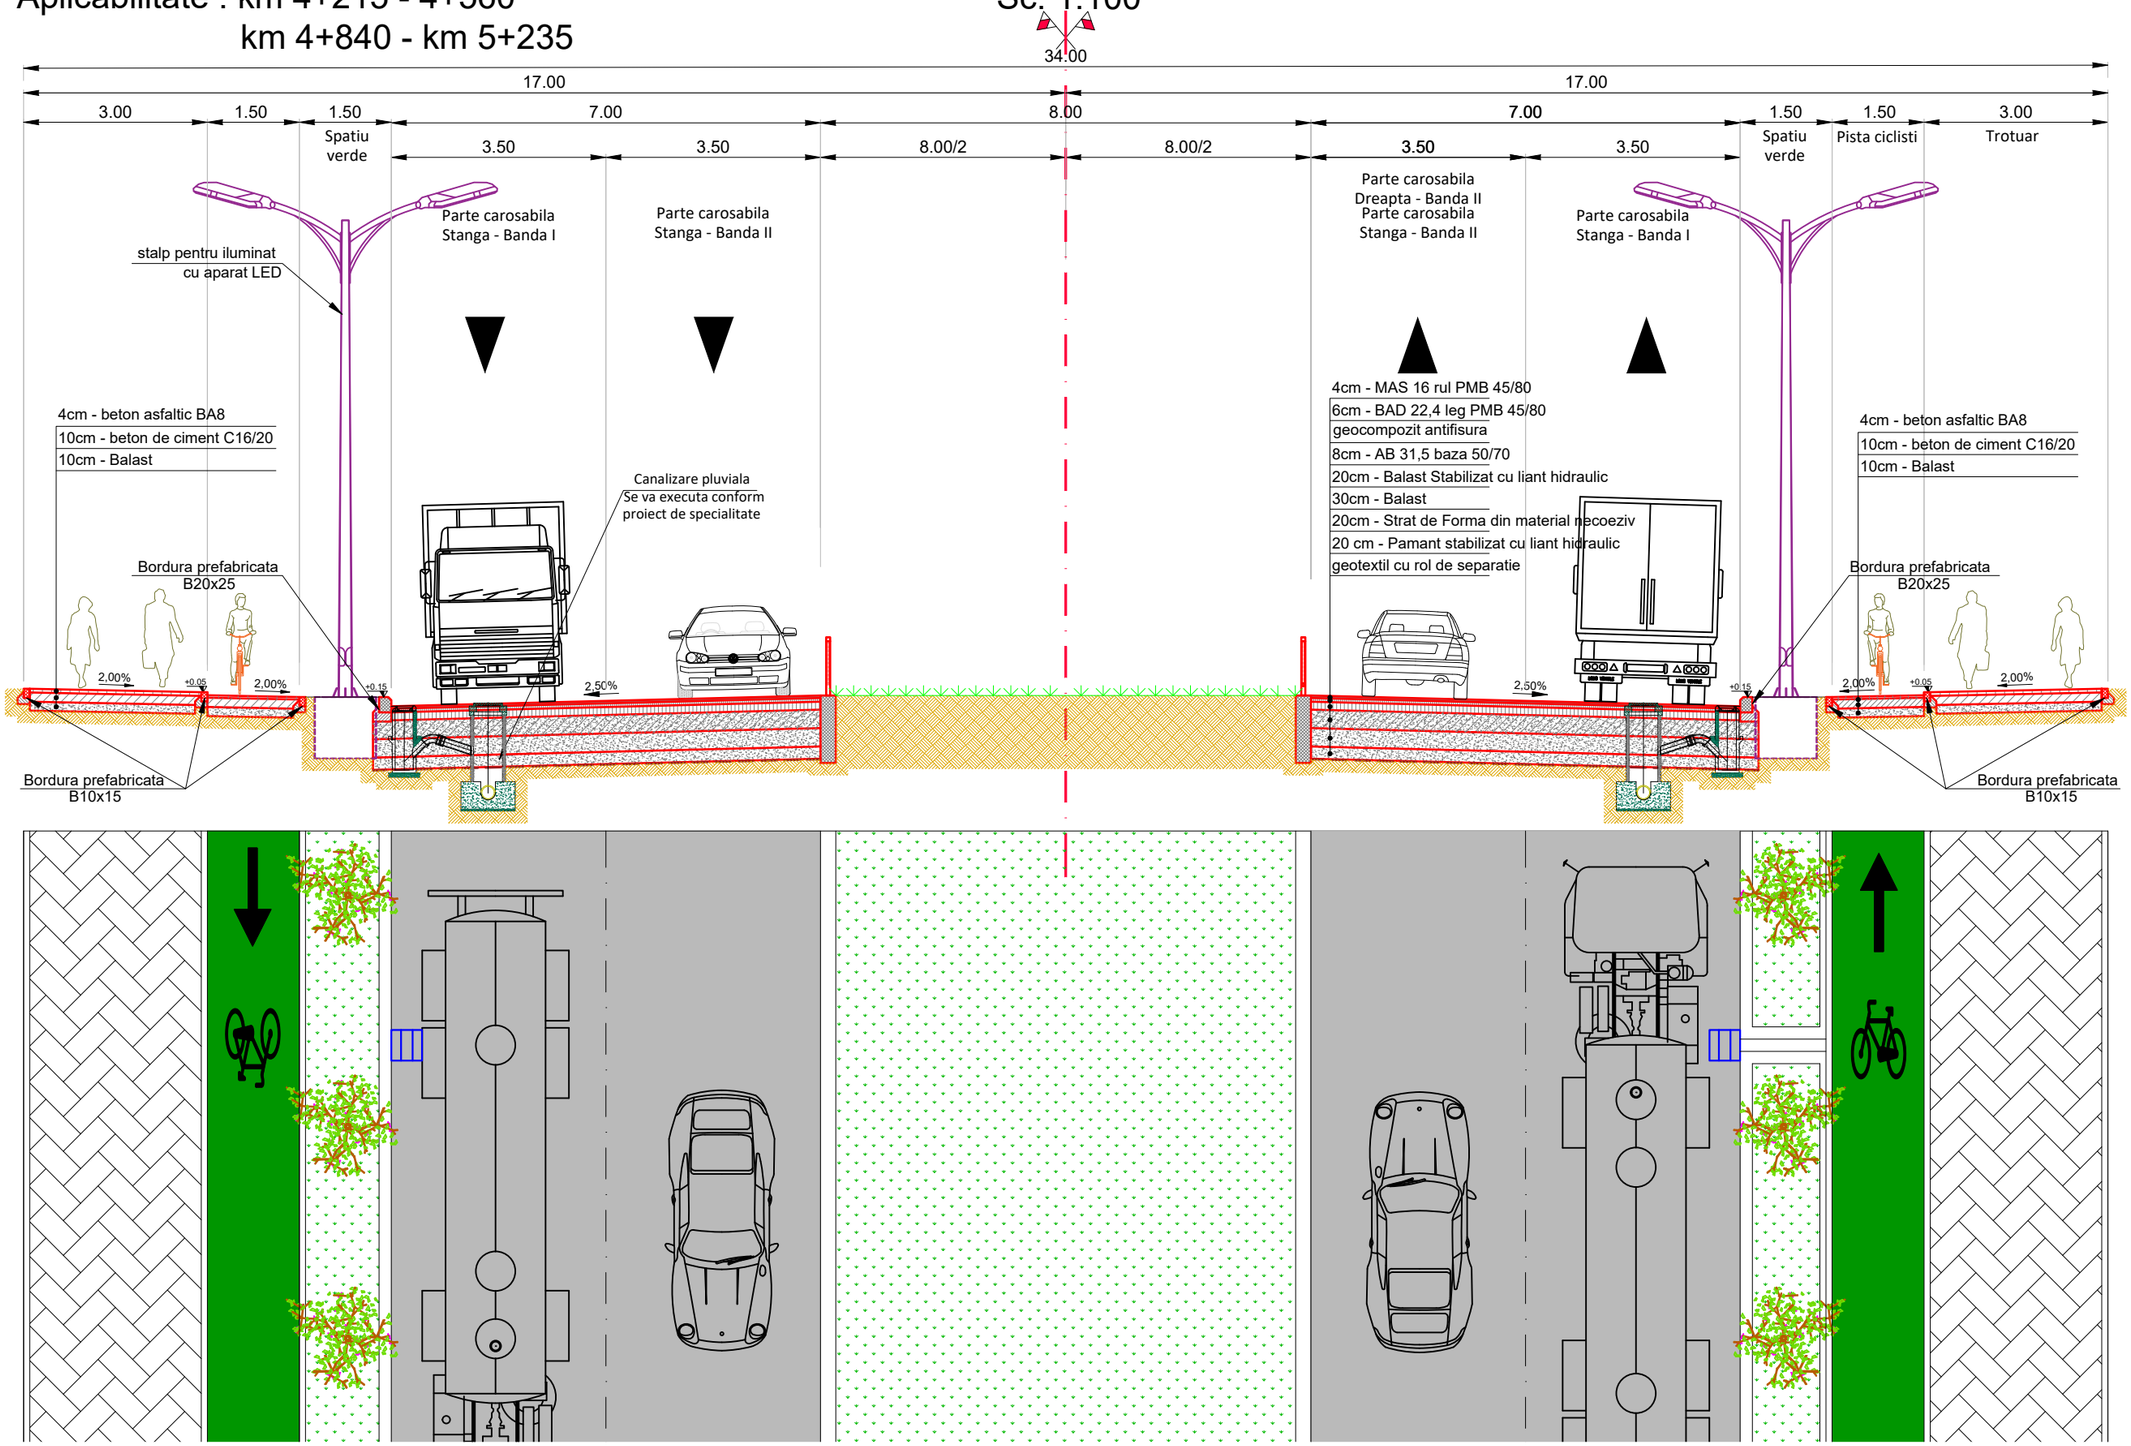

BENEFICIAR MINISTERUL TRANSPORTURILOR SI INFRASTRUCTURII COMPANIA NAȚIONALĂ DE ADMINISTRARE A INFRASTUCTURII RUTIERE S.A.	**PROIECTANT:** **S.C. SPECIALIST CONSULTING S.R.L.**	**Sef Echipa Proiectare** ing. Cezar SERBAN	**Proiectat** ing. Dragos ENACHI	**INVESTITIA:** ELABORARE STUDIU DE FEZABILITATE PENTRU CONEXIUNEA PROIECTULUI"PENETRATIE PRELUNGIREA GHENCEA - DOMNESTI SI SUPRALARGIRE BULEVARDUL GHENCEA INTRE STRADA BRASOV SI TERMINAL TRAMVAI 41 " CU PROIECTUL " PASAJ SUPRATERAN PE DJ 602, CENTURA BUCURESTI - DOMNESTI " **FAZA DE PROIECTARE: STUDIU DE FEZABILITATE** **LUCRARI DE DRUM** PROFIL TRANSVERSAL TIP I	**Contract nr:** 92/62749/30.07.2021 **Data:** AUGUST 2022 **Scara:** 1:100 **Cod plansa:** PTT-001	**REV.**	**DATA**	**DETALII REVIZIE**
		Aprobat ing. Raul PUSCA	**Desenat** ing. Dragos ENACHI				

Aplicabilitate : km 4+560 - km 4+720
km 4+790 - km 4+840

PROFIL TRANSVERSAL TIP 2
Sc. 1:100

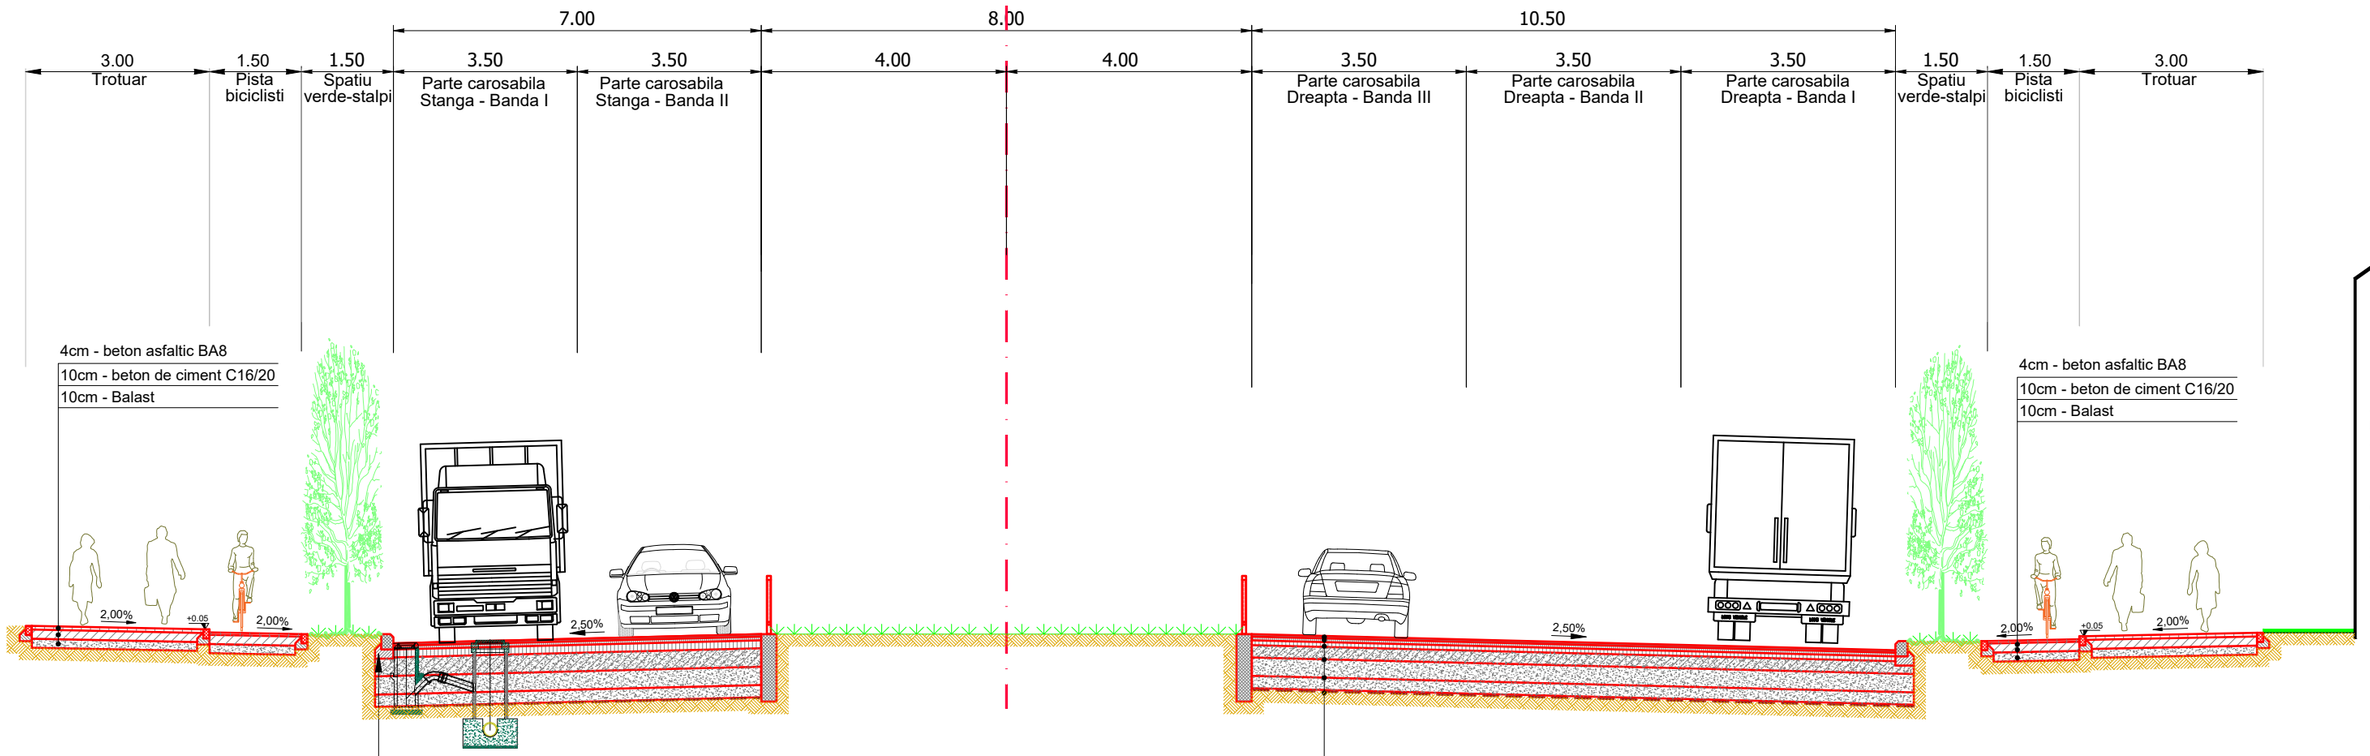

4cm - beton asfaltic BA8
10cm - beton de ciment C16/20
10cm - Balast

4cm - beton asfaltic BA8
10cm - beton de ciment C16/20
10cm - Balast

Bordura prefabricata din beton C30/37 20x25 pe fundatie din beton C16/20 30x15 proiectata conform SR EN 1340:2004

4cm - MAS 16 rul PMB 45/80
6cm - BAD 22,4 leg PMB 45/80
geocompozit antifisura
8cm - AB 31,5 baza 50/70
20cm - Balast Stabilizat cu liant hidraulic
30cm - Balast
20cm - Strat de Forma din material necoeziv
20 cm - Pamant stabilizat cu liant hidraulic
geotextil cu rol de separatie

Limita Constructie Existenta

BENEFICIAR

MINISTERUL TRANSPORTURILOR SI INFRASTRUCTURII

COMPANIA NAȚIONALĂ DE ADMINISTRARE A INFRASTUCTURII RUTIERE S.A.

PROIECTANT:

S.C. SPECIALIST CONSULTING S.R.L.

Sef Echipa Proiectare
ing. Cezar SERBAN

Proiectat
ing. Dragos ENACHI

Aprobat
ing. Raul PUSCA

Desenat
ing. Dragos ENACHI

INVESTITIA:
ELABORARE STUDIU DE FEZABILITATE PENTRU CONEXIUNEA PROIECTULUI"PENETRATIE PRELUNGIREA GHENCEA - DOMNESTI SI SUPRALARGIRE BULEVARDUL GHENCEA INTRE STRADA BRASOV SI TERMINAL TRAMVAI 41 " CU PROIECTUL " PASAJ SUPRATERAN PE DJ 602, CENTURA BUCURESTI - DOMNESTI "

FAZA DE PROIECTARE: STUDIU DE FEZABILITATE

LUCRARI DE DRUM


PROFIL TRANSVERSAL TIP II

Contract nr: 92/62749/30.07.2021
Data: AUGUST 2022
Scara: 1:100
Cod plansa: PTT-002

REV.	DATA	DETALII REVIZIE

Aplicabilitate : km 4+720-4+790

PROFIL TRANSVERSAL TIP 3
Sc. 1:100

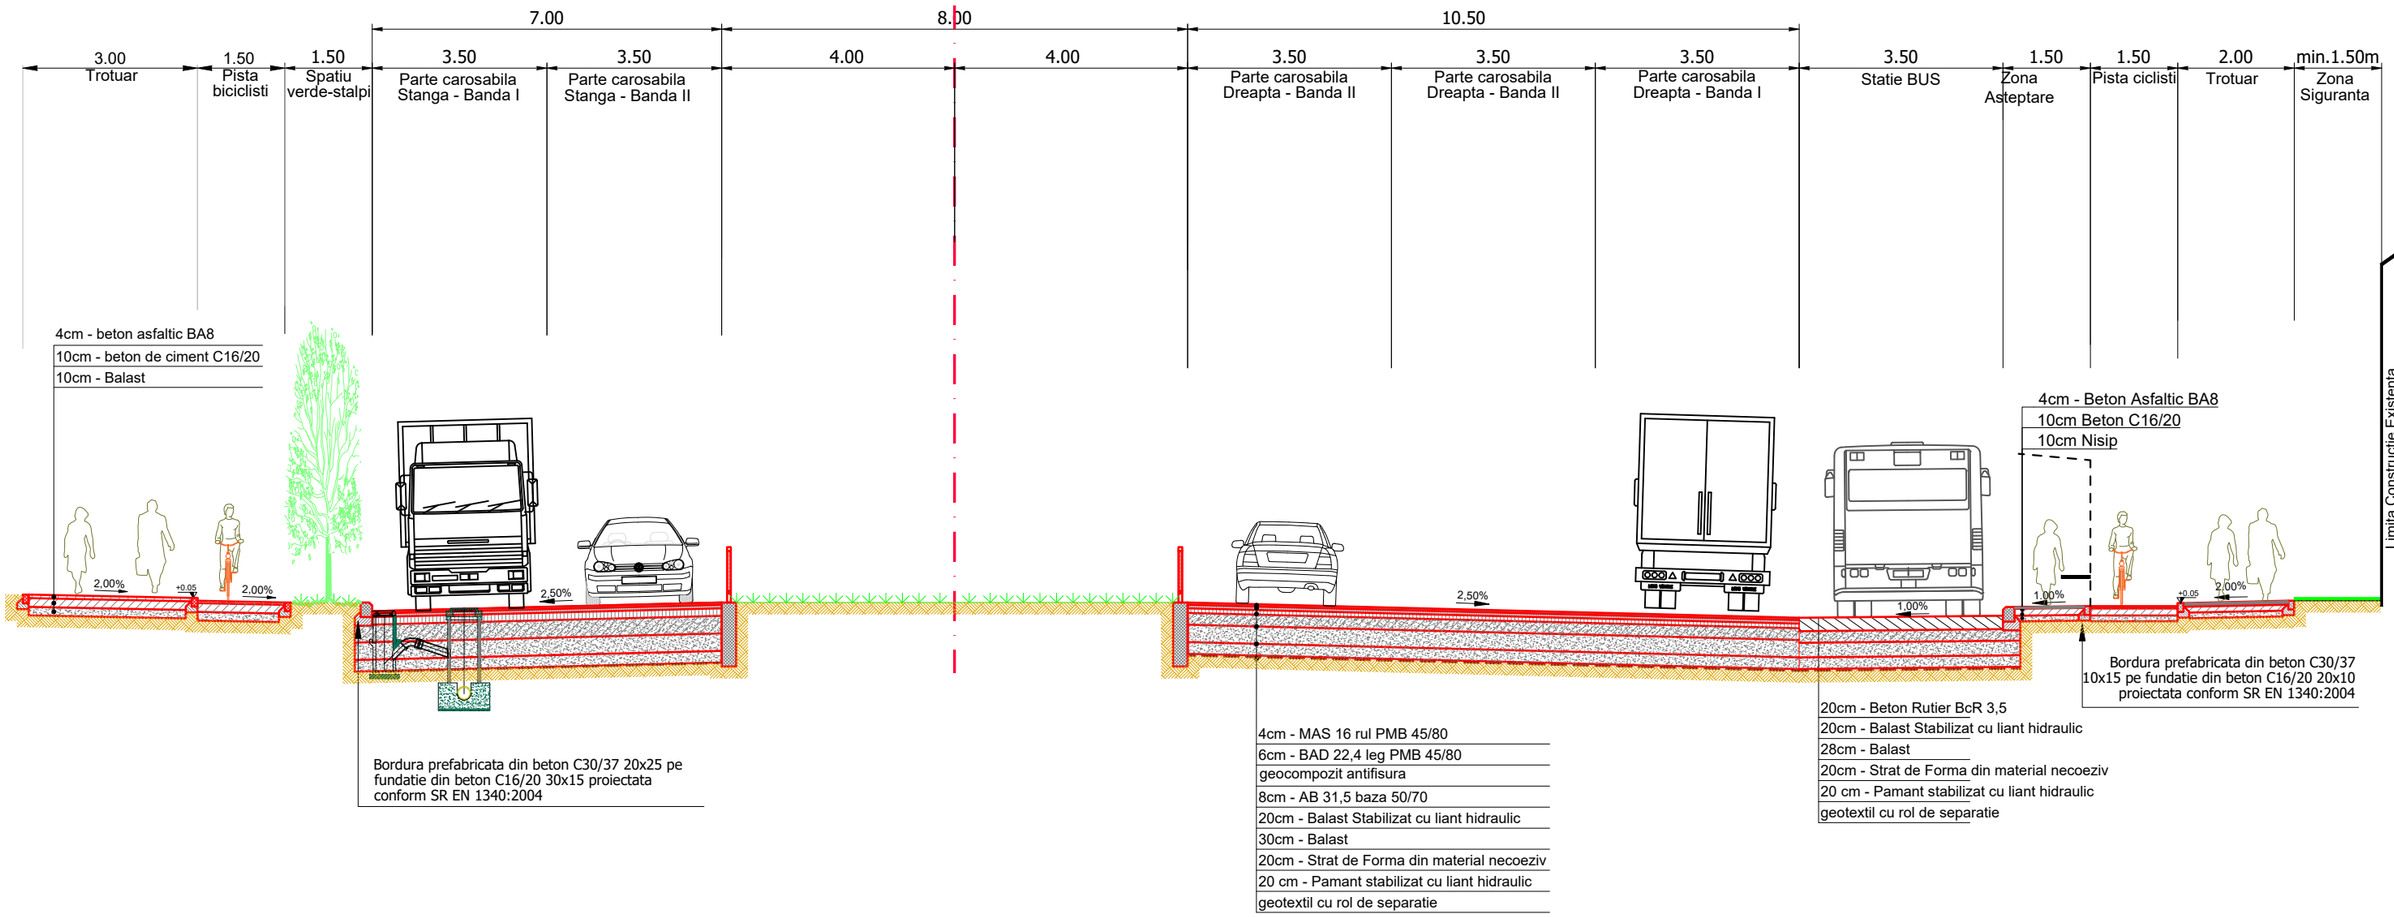

BENEFICIAR

MINISTERUL TRANSPORTURILOR SI INFRASTRUCTURII

COMPANIA NAŢIONALĂ DE ADMINISTRARE A INFRASTUCTURII RUTIERE S.A.

PROIECTANT:

S.C. SPECIALIST CONSULTING S.R.L.

Sef Echipa Proiectare
ing. Cezar SERBAN

Proiectat
ing. Dragos ENACHI

Aprobat
ing. Raul PUSCA

Desenat
ing. Dragos ENACHI

INVESTITIA:
ELABORARE STUDIU DE FEZABILITATE PENTRU CONEXIUNEA PROIECTULUI"PENETRATIE PRELUNGIREA GHENCEA - DOMNESTI SI SUPRALARGIRE BULEVARDUL GHENCEA INTRE STRADA BRASOV SI TERMINAL TRAMVAI 41 " CU PROIECTUL " PASAJ SUPRATERAN PE DJ 602, CENTURA BUCURESTI - DOMNESTI "

FAZA DE PROIECTARE: STUDIU DE FEZABILITATE

LUCRARI DE DRUM

PROFIL TRANSVERSAL TIP III

Contract nr: 92/62749/30.07.2021

Data: AUGUST 2022

Scara: 1:100

Cod plansa: PTT-003

REV.	DATA	DETALII REVIZIE