


R.L. = 86.00																								
COTE PROIECT		88.22	88.73	88.68	88.60	88.45	88.62	88.62	88.62	88.45	88.60	88.68	88.73	88.34										
COTE TEREN	88.12	88.22	88.27	88.21	88.22	88.30	88.48	88.49	88.43	88.29	88.27	88.29	88.33	88.34										88.33
DISTANTE	-20.00	-17.77	-17.00	-14.00	-12.50	-11.00	-4.00	0.00	4.00	11.00	12.50	14.00	17.00	17.59										25.00

KM = 4300.00
Gh - Maracineni

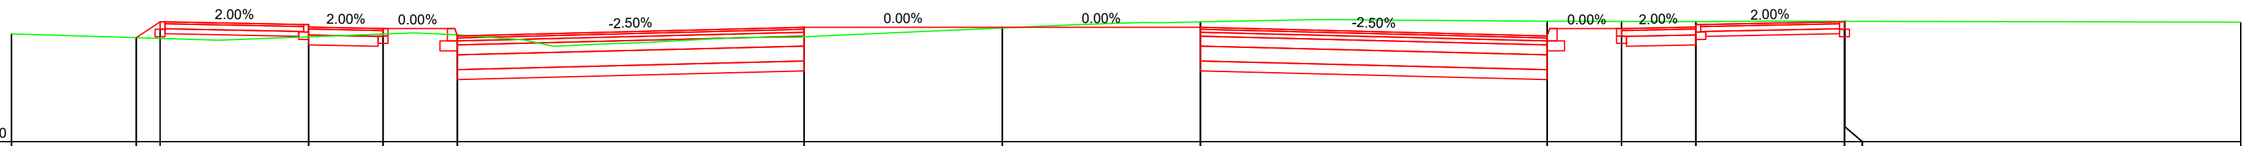

R.L. = 86.00																								
COTE PROIECT		88.10	88.42	88.36	88.28	88.13	88.31	88.31	88.31	88.13	88.28	88.36	88.42	88.43										
COTE TEREN	88.17	88.10	88.08	88.12	88.17	88.16	88.12	88.29	88.42	88.43	88.43	88.42	88.43	88.43										88.41
DISTANTE	-20.00	-17.48	-17.00	-14.00	-12.50	-11.00	-4.00	0.00	4.00	11.00	12.50	14.00	17.00	17.01										25.00

KM = 4215.07
Gh - Maracineni

BENEFICIAR

MINISTERUL TRANSPORTURILOR SI INFRASTRUCTURII

COMPANIA NAȚIONALĂ DE ADMINISTRARE A INFRASTUCTURII RUTIERE S.A.

PROIECTANT:

S.C. SPECIALIST CONSULTING S.R.L.

Sef Echipa Proiectare
ing. Cezar SERBAN

Aprobat
ing. Raul PUSCA

Proiectat
ing. Dragos ENACHI

Desenat
ing. Dragos ENACHI

INVESTITIA:
ELABORARE STUDIU DE FEZABILITATE PENTRU CONEXIUNEA PROIECTULUI"PENETRATIE PRELUNGIREA GHENCEA - DOMNESTI SI SUPRALARGIRE BULEVARDUL GHENCEA INTRE STRADA BRASOV SI TERMINAL TRAMVAI 41 " CU PROIECTUL " PASAJ SUPRATERAN PE DJ 602, CENTURA BUCURESTI - DOMNESTI "

FAZA DE PROIECTARE: STUDIU DE FEZABILITATE

LUCRARI DE DRUM

PROFILE TRANSVERSALE CURENTE


Contract nr: 92/62749/30.07.2021

Data: AUGUST 2022


Scara: 1:100

Cod plansa: PTC-001

REV.	DATA	DETALII REVIZIE

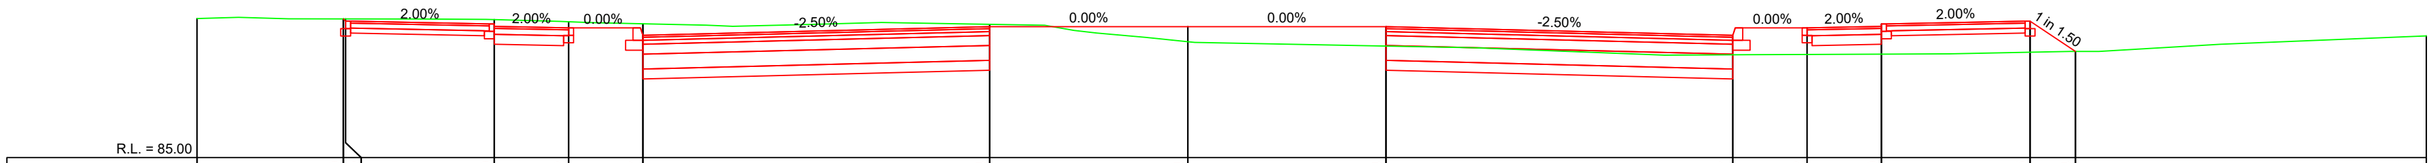

2.00%
2.00%
0.00%
-2.50%
0.00%
0.00%
-2.50%
0.00%
2.00%
2.00%
1 in 1.50

| | | |

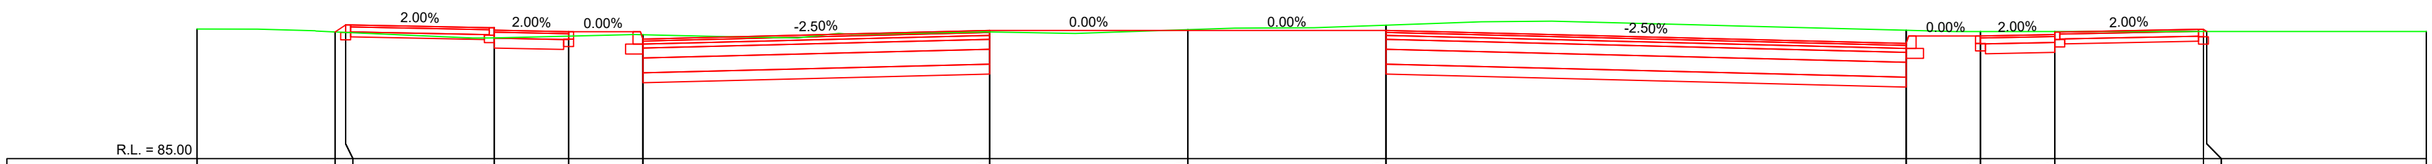


R.L. = 85.00


| | | |

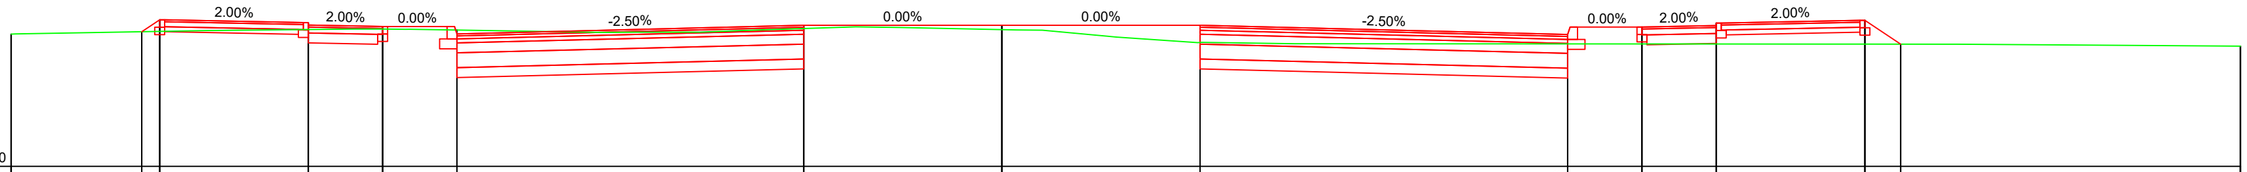

| R.L. = 86.00 | | |

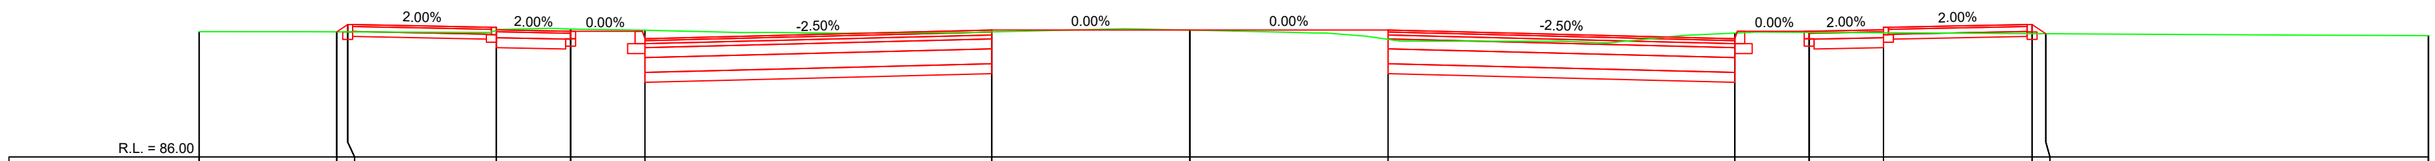
2.00%
2.00%
0.00%
-2.50%
0.00%
0.00%
-2.50%
0.00%
2.00%
2.00%

| | | |

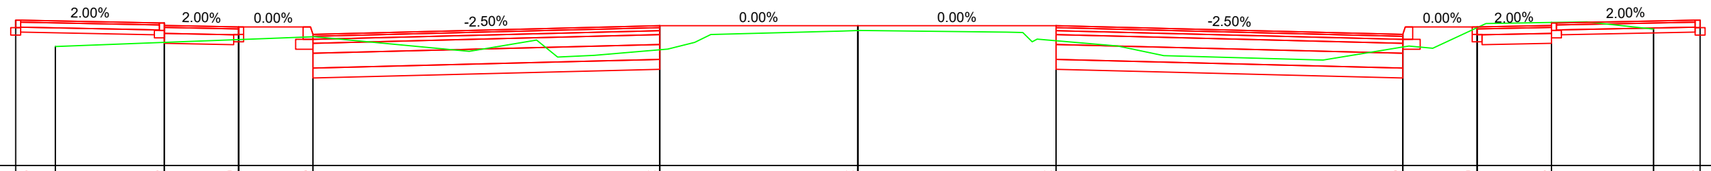

R.L. = 86.00

| | | |