

VEDERE PLANA
INTERSECTIE DRUM LATERAL TIP 1
Sc. 1:100

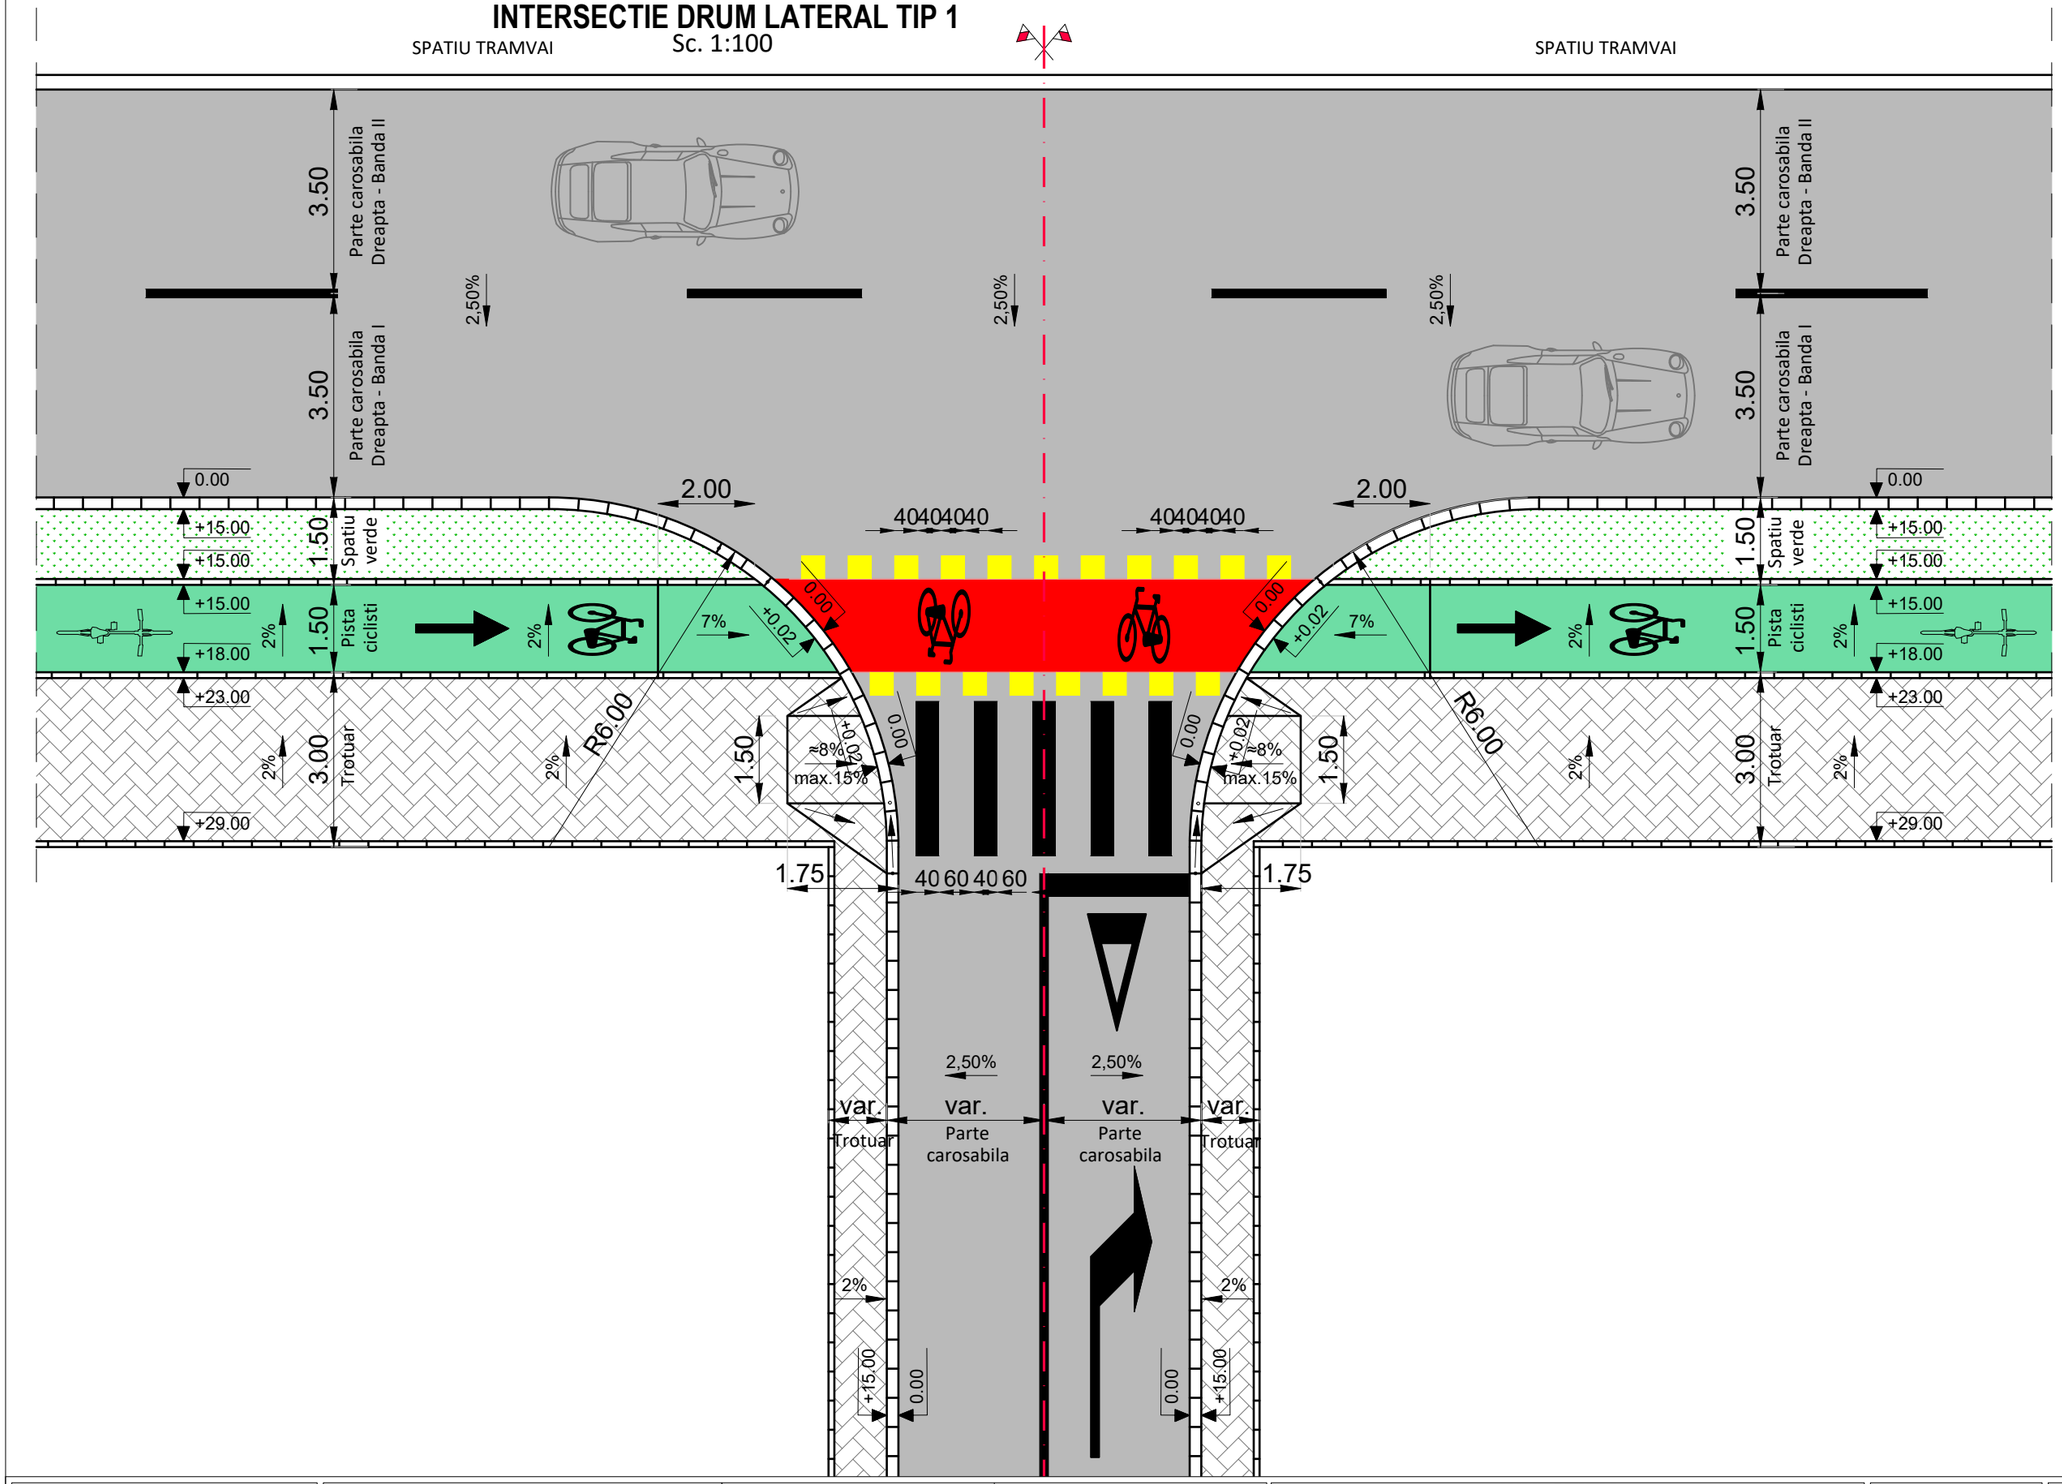

DETALIU
Simboluri / Inscriptii piste de biciclisti
Scara 1:50

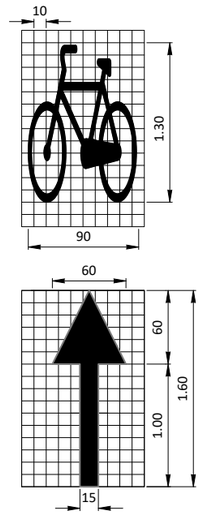

BENEFICIAR MINISTERUL TRANSPORTURILOR SI INFRASTRUCTURII COMPANIA NAŢIONALĂ DE ADMINISTRARE A INFRASTUCTURII RUTIERE S.A.	**PROIECTANT:** **S.C. SPECIALIST CONSULTING S.R.L.**	**Sef Echipa Proiectare** ing. Cezar SERBAN **Aprobat** ing. Raul PUSCA	**Proiectat** ing. Dragos ENACHI **Desenat** ing. Dragos ENACHI

INVESTITIA:
ELABORARE STUDIU DE FEZABILITATE PENTRU CONEXIUNEA PROIECTULUI"PENETRATIE PRELUNGIREA GHENCEA - DOMNESTI SI SUPRALARGIRE BULEVARDUL GHENCEA INTRE STRADA BRASOV SI TERMINAL TRAMVAI 41 " CU PROIECTUL " PASAJ SUPRATERAN PE DJ 602, CENTURA BUCURESTI - DOMNESTI "

FAZA DE PROIECTARE: STUDIU DE FEZABILITATE

LUCRARI DE DRUM

DETLIU AMENAJARE INTERSECTIE CU DRUM LATERAL

Contract nr:	**92/62749/30.07.2021**
Data:	AUGUST 2022
Scara:	1:100; 1:50
Cod plansa:	DT-001

REV.	DATA	DETALII REVIZIE