PLAN DE SEMNALZARE SI MARCAJ

SCARA 1:500

PRELUNGIREA GHENCEA

1

v[km/h]	50	Li[m]	0.000
U	187.0885	Ls[m]	0.000
R[m]	500.000	C[m]	187.407
Ti[m]	50.878	B[m]	7.500
Te[m]	50.878	Ts[m]	50.878
i[%]	0.000	sl[m]	li 0.000
lcs[m]	0.000		e 0.000

Coordonate	
Vcb	323771.326N 579415.455E
Va	323771.326N 579415.455E
Ti	323780.382N 579465.520E
Tai	323780.382N 579465.520E
Tae	323752.371N 579368.240E
Te	323752.371N 579368.240E

2

U	198.47649
Coordonate	
	323899.862N 579237.442E

Legenda

1. ax proiectat
2. bordura 20x25
3. bordura 10x15
4. trotuar
5. pista biciclisti
6. spatiu verde
7. 4+100 pichetaj
8. S7 punct drumuire
9. 309.85 punct de cota
10. stalp electric de beton
11. coridor propus expropriere

Bucuresti

Domnesti

Str. Maracineni

Str. Magnoliei

Str. Donitei

Str. Padurea Fagului

LIMITA CNAIR
Km 3+208.56 DJ 602

4+215.07

4+220

4+240

4+260

4+280

4+300

4+320

4+340

4+360

4+380

Fig.G1 · Fig. B2 · Fig. D3 · Fig.C39 · Fig.D11 · Fig.A22 · Fig.A24 · Fig. C2 · R6.00m

BENEFICIAR MINISTERUL TRANSPORTURILOR SI INFRASTRUCTURII COMPANIA NAȚIONALĂ DE ADMINISTRARE A INFRASTUCTURII RUTIERE S.A.	**PROIECTANT:** **S.C. SPECIALIST CONSULTING S.R.L.**	**Sef Echipa Proiectare** ing. Cezar SERBAN **Aprobat** ing. Raul PUSCA	**Proiectat** ing. Dragos ENACHI **Desenat** ing. Dragos ENACHI

INVESTITIA:
ELABORARE STUDIU DE FEZABILITATE PENTRU CONEXIUNEA PROIECTULUI"PENETRATIE PRELUNGIREA GHENCEA - DOMNESTI SI SUPRALARGIRE BULEVARDUL GHENCEA INTRE STRADA BRASOV SI TERMINAL TRAMVAI 41 " CU PROIECTUL " PASAJ SUPRATERAN PE DJ 602, CENTURA BUCURESTI - DOMNESTI "

FAZA DE PROIECTARE: STUDIU DE FEZABILITATE

LUCRARI DE DRUM

PLAN DE SEMNALZARE SI MARCAJ

Contract nr:	92/62749/30.07.2021
Data:	AUGUST 2022
Scara:	1:500
Cod plansa:	PSM-001

REV.	DATA	DETALII REVIZIE

PLAN DE SEMNALZARE SI MARCAJ

SCARA 1:500

Legenda

1. ax proiectat
2. bordura 20x25
3. bordura 10x15
4. trotuar
5. pista biciclisti
6. spatiu verde
7. 4+100 pichetaj
8. S7 punct drumuire
9. 309.85 punct de cota
10. stalp electric de beton
11. coridor propus expropriere

3

v[km/h]	50	Li[m]	0.000
U	197.0591g	Le[m]	0.000
R[m]	2000.000	C[m]	92.390
Ti[m]	46.203	B[m]	0.534
Te[m]	46.203	Ta[m]	46.203
i[%]	0.000	sl[m] i	0.000
Ics[m]	0.000	e	0.000

Coordonate

Vcb	323651.359N 579107.732E
Va	323651.359N 579107.732E
Ti	323667.542N 579151.008E
Tai	323667.542N 579151.008E
Ta	323633.196N 579065.249E
Te	323633.196N 579065.249E

PRELUNGIREA GHENCEA

Bucuresti

Domnesti

Acces Ansamblu rezidential

str. Floare Galbena

Fig.G1 Fig. B2 STOP Fig. D3 Fig.D11 Fig.C39 Fig.F20 Fig.A22 Fig.A24

4+400 4+420 4+440 4+480 4+500 4+520 4+540 4+560

BENEFICIAR MINISTERUL TRANSPORTURILOR SI INFRASTRUCTURII COMPANIA NAŢIONALĂ DE ADMINISTRARE A INFRASTUCTURII RUTIERE S.A.	**PROIECTANT:** S.C. SPECIALIST CONSULTING S.R.L.	**Sef Echipa Proiectare** ing. Cezar SERBAN **Aprobat** ing. Raul PUSCA	**Proiectat** ing. Dragos ENACHI **Desenat** ing. Dragos ENACHI

INVESTITIA:
ELABORARE STUDIU DE FEZABILITATE PENTRU CONEXIUNEA PROIECTULUI"PENETRATIE PRELUNGIREA GHENCEA - DOMNESTI SI SUPRALARGIRE BULEVARDUL GHENCEA INTRE STRADA BRASOV SI TERMINAL TRAMVAI 41 " CU PROIECTUL " PASAJ SUPRATERAN PE DJ 602, CENTURA BUCURESTI - DOMNESTI "

FAZA DE PROIECTARE: STUDIU DE FEZABILITATE

LUCRARI DE DRUM

PLAN DE SEMNALZARE SI MARCAJ

Contract nr: 92/62749/30.07.2021
Data: AUGUST 2022
Scara: 1:500
Cod plansa: PSM-002

REV.	DATA	DETALII REVIZIE

PLAN DE SEMNALZARE SI MARCAJ

SCARA 1:500

Legenda

1. ax proiectat
2. bordura 20x25
3. bordura 10x15
4. trotuar
5. pista biciclisti
6. spatiu verde
7. 4+100 pichetaj
8. S7 punct drumuire
9. 309.85 punct de cota
10. stalp electric de beton
11. coridor propus expropriere

PRELUNGIREA GHENCEA

Bucuresti

Domnesti

Acces Ansamblu rezidential

Acces Penny Market

Acces Cartierul Latin

4+580 4+600 4+620 4+640 4+660 4+680 4+700 4+720 4+740 4+760

BENEFICIAR MINISTERUL TRANSPORTURILOR SI INFRASTRUCTURII COMPANIA NAȚIONALĂ DE ADMINISTRARE A INFRASTUCTURII RUTIERE S.A.	**PROIECTANT:** **S.C. SPECIALIST CONSULTING S.R.L.**	**Sef Echipa Proiectare** ing. Cezar SERBAN **Aprobat** ing. Raul PUSCA	**Proiectat** ing. Dragos ENACHI **Desenat** ing. Dragos ENACHI	**INVESTITIA:** ELABORARE STUDIU DE FEZABILITATE PENTRU CONEXIUNEA PROIECTULUI"PENETRATIE PRELUNGIREA GHENCEA - DOMNESTI SI SUPRALARGIRE BULEVARDUL GHENCEA INTRE STRADA BRASOV SI TERMINAL TRAMVAI 41 " CU PROIECTUL " PASAJ SUPRATERAN PE DJ 602, CENTURA BUCURESTI - DOMNESTI " **FAZA DE PROIECTARE: STUDIU DE FEZABILITATE** **LUCRARI DE DRUM** PLAN DE SEMNALZARE SI MARCAJ	**Contract nr:** 92/62749/30.07.2021 **Data:** AUGUST 2022 **Scara:** 1:500 **Cod plansa:** PSM-003	**REV.** / **DATA** / **DETALII REVIZIE**

PLAN DE SEMNALZARE SI MARCAJ

SCARA 1:500

5

v[km/h]	50	Li[m]	0.000
U	173.8346g	Le[m]	0.000
R[m]	225.000	C[m]	92.476
Ti[m]	46.900	B[m]	4.836
Te[m]	46.900	Ta[m]	46.900
i[%]	3.000	sl[m] i	0.000
Ics[m]	30.000	e	0.000

Coordonate	
Vcb	323552.406N 578876.287E
Va	323552.406N 578876.287E
Ti	323570.844N 578919.411E
Tai	323570.844N 578919.411E
Tae	323552.734N 578829.388E
Te	323552.734N 578829.388E

Legenda

1. ax proiectat
2. bordura 20x25
3. bordura 10x15
4. trotuar
5. pista biciclisti
6. spatiu verde
7. 4+100 pichetaj
8. S7 punct drumuire
9. 309.85 punct de cota
10. stalp electric de beton
11. coridor propus expropriere

PRELUNGIREA GHENCEA

Bucuresti

Domnesti

Acces Ansamblu rezidential

Acces Ansamblu rezidential

Acces Ansamblu rezidential

Acces Ansamblu rezidential

Acces Ansamblu rezidential

4+760 4+780 4+800 4+820 4+840 4+860 4+880 4+900 4+920 4+940

BENEFICIAR MINISTERUL TRANSPORTURILOR SI INFRASTRUCTURII COMPANIA NAŢIONALĂ DE ADMINISTRARE A INFRASTUCTURII RUTIERE S.A.	**PROIECTANT:** **S.C. SPECIALIST CONSULTING S.R.L.**	**Sef Echipa Proiectare** ing. Cezar SERBAN **Aprobat** ing. Raul PUSCA	**Proiectat** ing. Dragos ENACHI **Desenat** ing. Dragos ENACHI

INVESTITIA:
ELABORARE STUDIU DE FEZABILITATE PENTRU CONEXIUNEA PROIECTULUI"PENETRATIE PRELUNGIREA GHENCEA - DOMNESTI SI SUPRALARGIRE BULEVARDUL GHENCEA INTRE STRADA BRASOV SI TERMINAL TRAMVAI 41 " CU PROIECTUL " PASAJ SUPRATERAN PE DJ 602, CENTURA BUCURESTI - DOMNESTI "

FAZA DE PROIECTARE: STUDIU DE FEZABILITATE

LUCRARI DE DRUM

PLAN DE SEMNALZARE SI MARCAJ


Contract nr:	**92/62749/30.07.2021**
Data:	**AUGUST 2022**
Scara:	1:500
Cod plansa:	PSM-004

REV.	DATA	DETALII REVIZIE

PLAN DE SEMNALZARE SI MARCAJ

SCARA 1:500

PRELUNGIREA GHENCEA

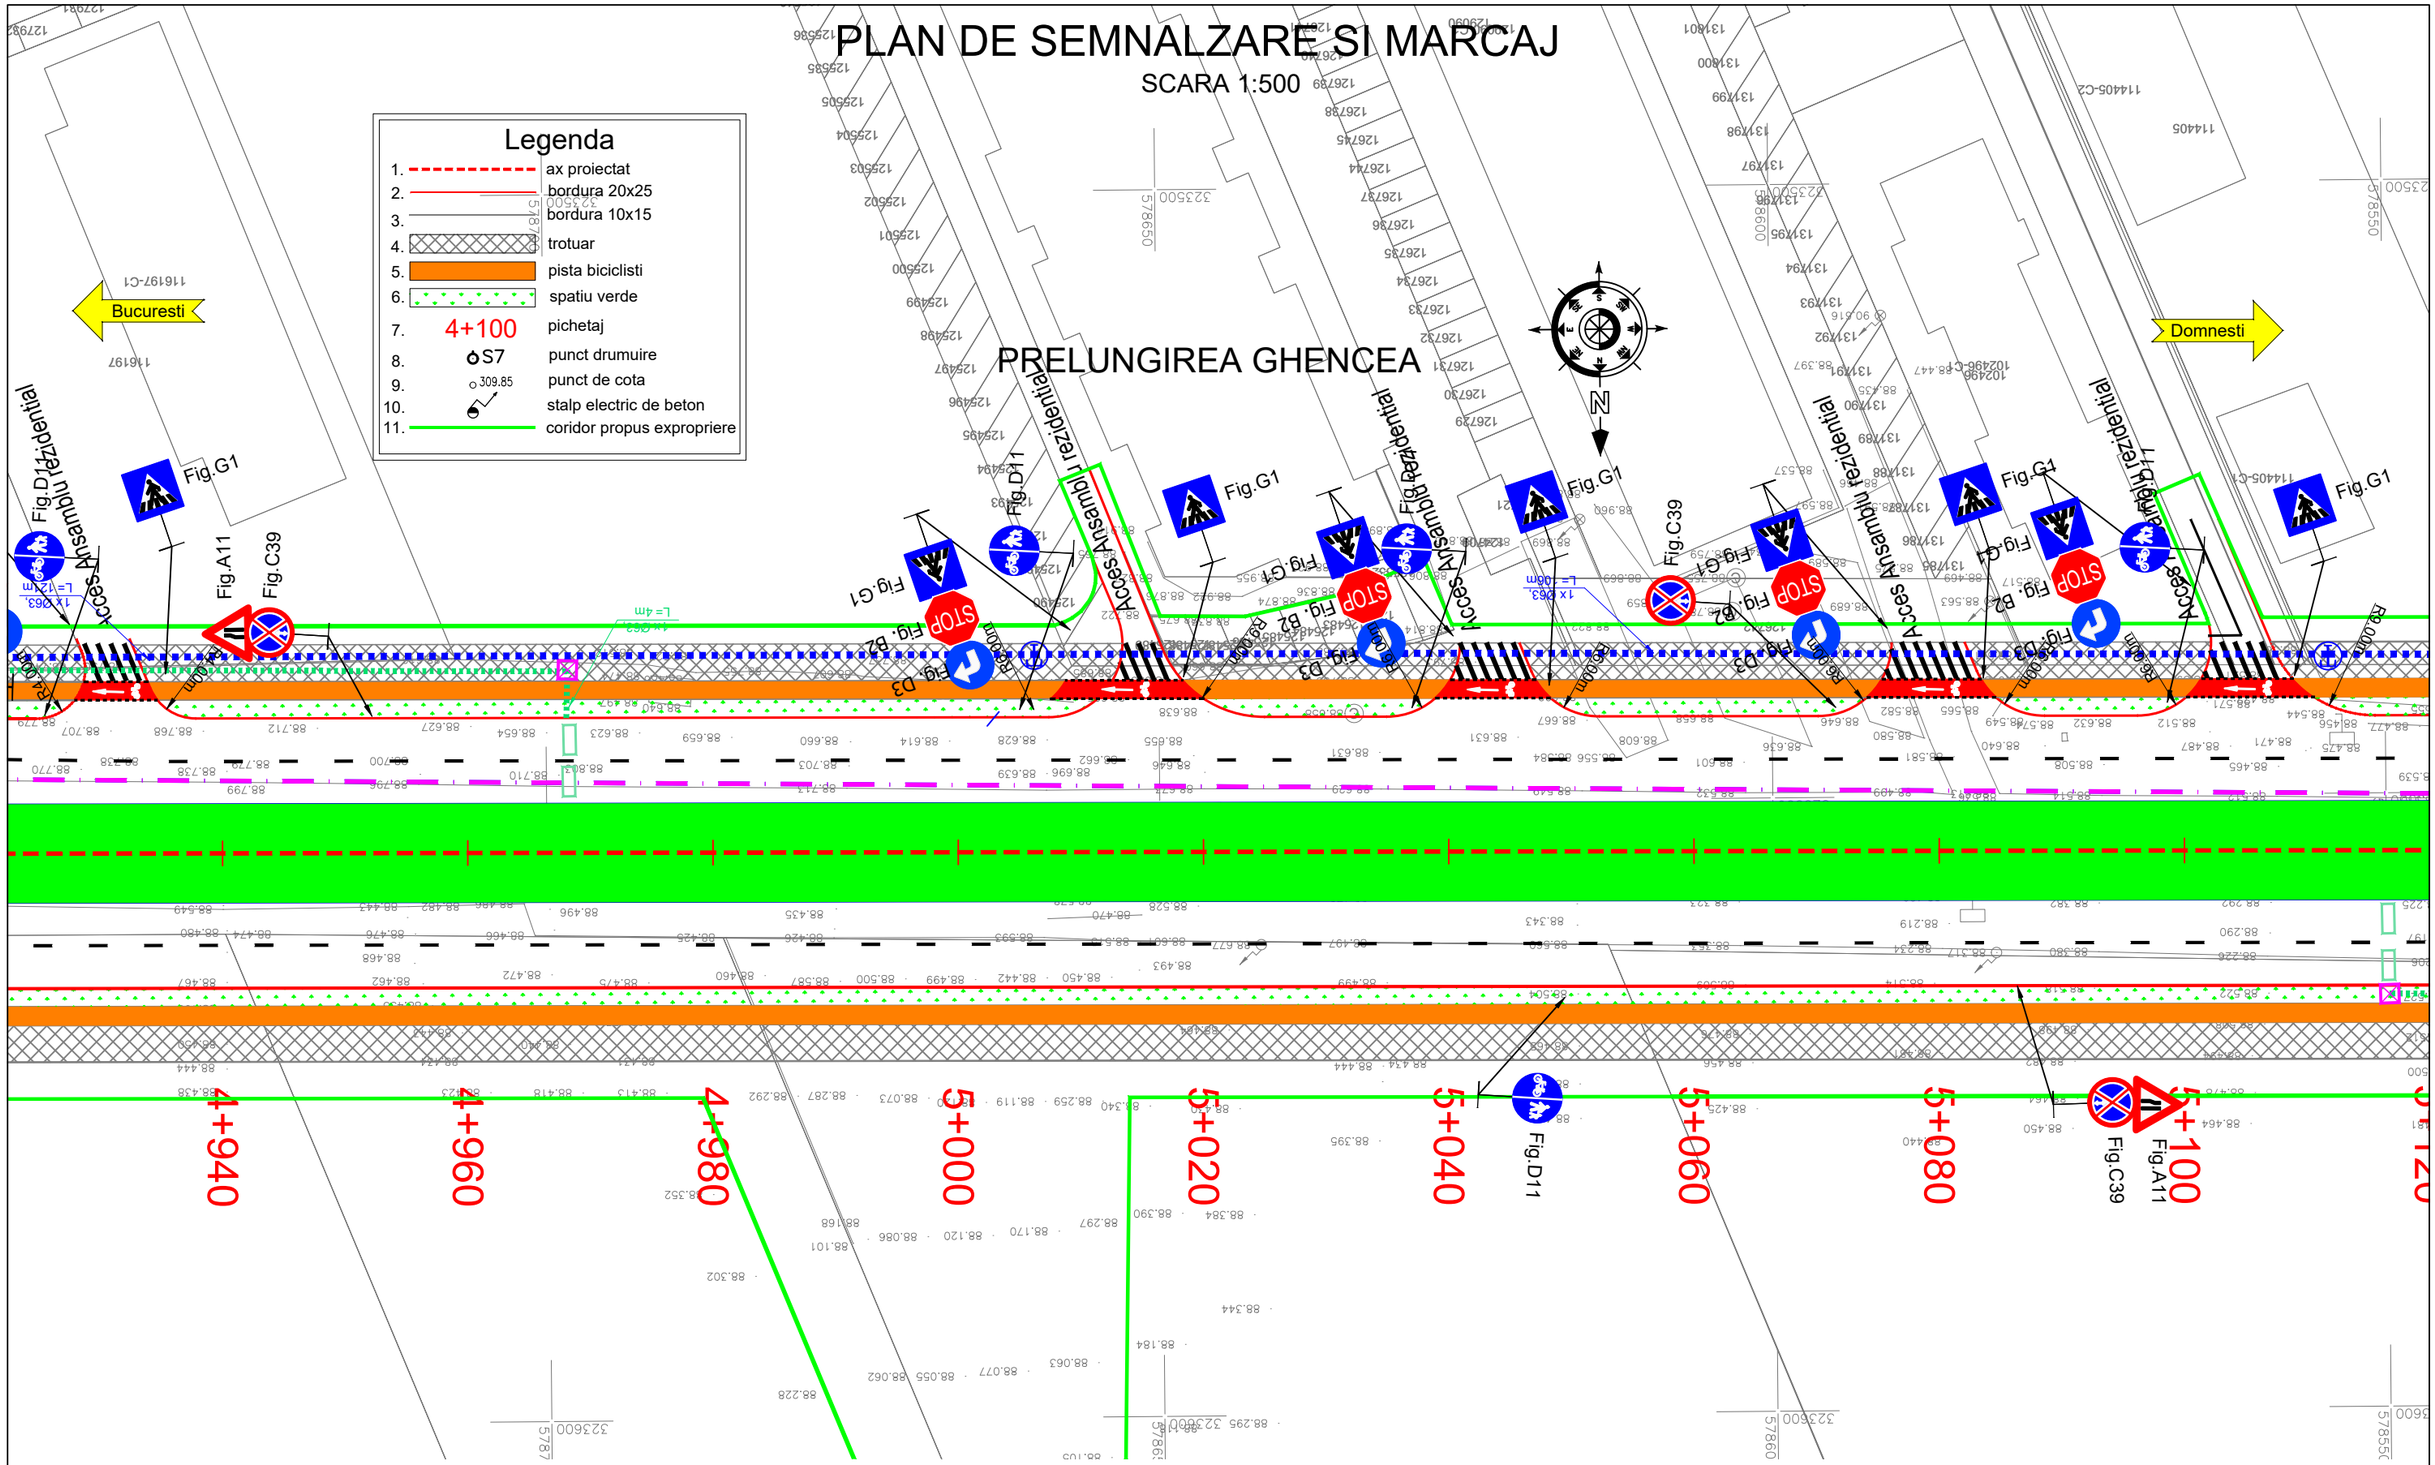

BENEFICIAR MINISTERUL TRANSPORTURILOR SI INFRASTRUCTURII COMPANIA NAȚIONALĂ DE ADMINISTRARE A INFRASTUCTURII RUTIERE S.A.	**PROIECTANT:** **S.C. SPECIALIST CONSULTING S.R.L.**	**Sef Echipa Proiectare** ing. Cezar SERBAN **Aprobat** ing. Raul PUSCA
		Proiectat ing. Dragos ENACHI **Desenat** ing. Dragos ENACHI

INVESTITIA:
ELABORARE STUDIU DE FEZABILITATE PENTRU CONEXIUNEA PROIECTULUI"PENETRATIE PRELUNGIREA GHENCEA - DOMNESTI SI SUPRALARGIRE BULEVARDUL GHENCEA INTRE STRADA BRASOV SI TERMINAL TRAMVAI 41 " CU PROIECTUL " PASAJ SUPRATERAN PE DJ 602, CENTURA BUCURESTI - DOMNESTI "

FAZA DE PROIECTARE: STUDIU DE FEZABILITATE

LUCRARI DE DRUM


PLAN DE SEMNALZARE SI MARCAJ

Contract nr:	**92/62749/30.07.2021**
Data:	**AUGUST 2022**
Scara:	1:500
Cod plansa:	PSM-005

REV.	DATA	DETALII REVIZIE

PLAN DE SEMNALZARE SI MARCAJ

SCARA 1:500

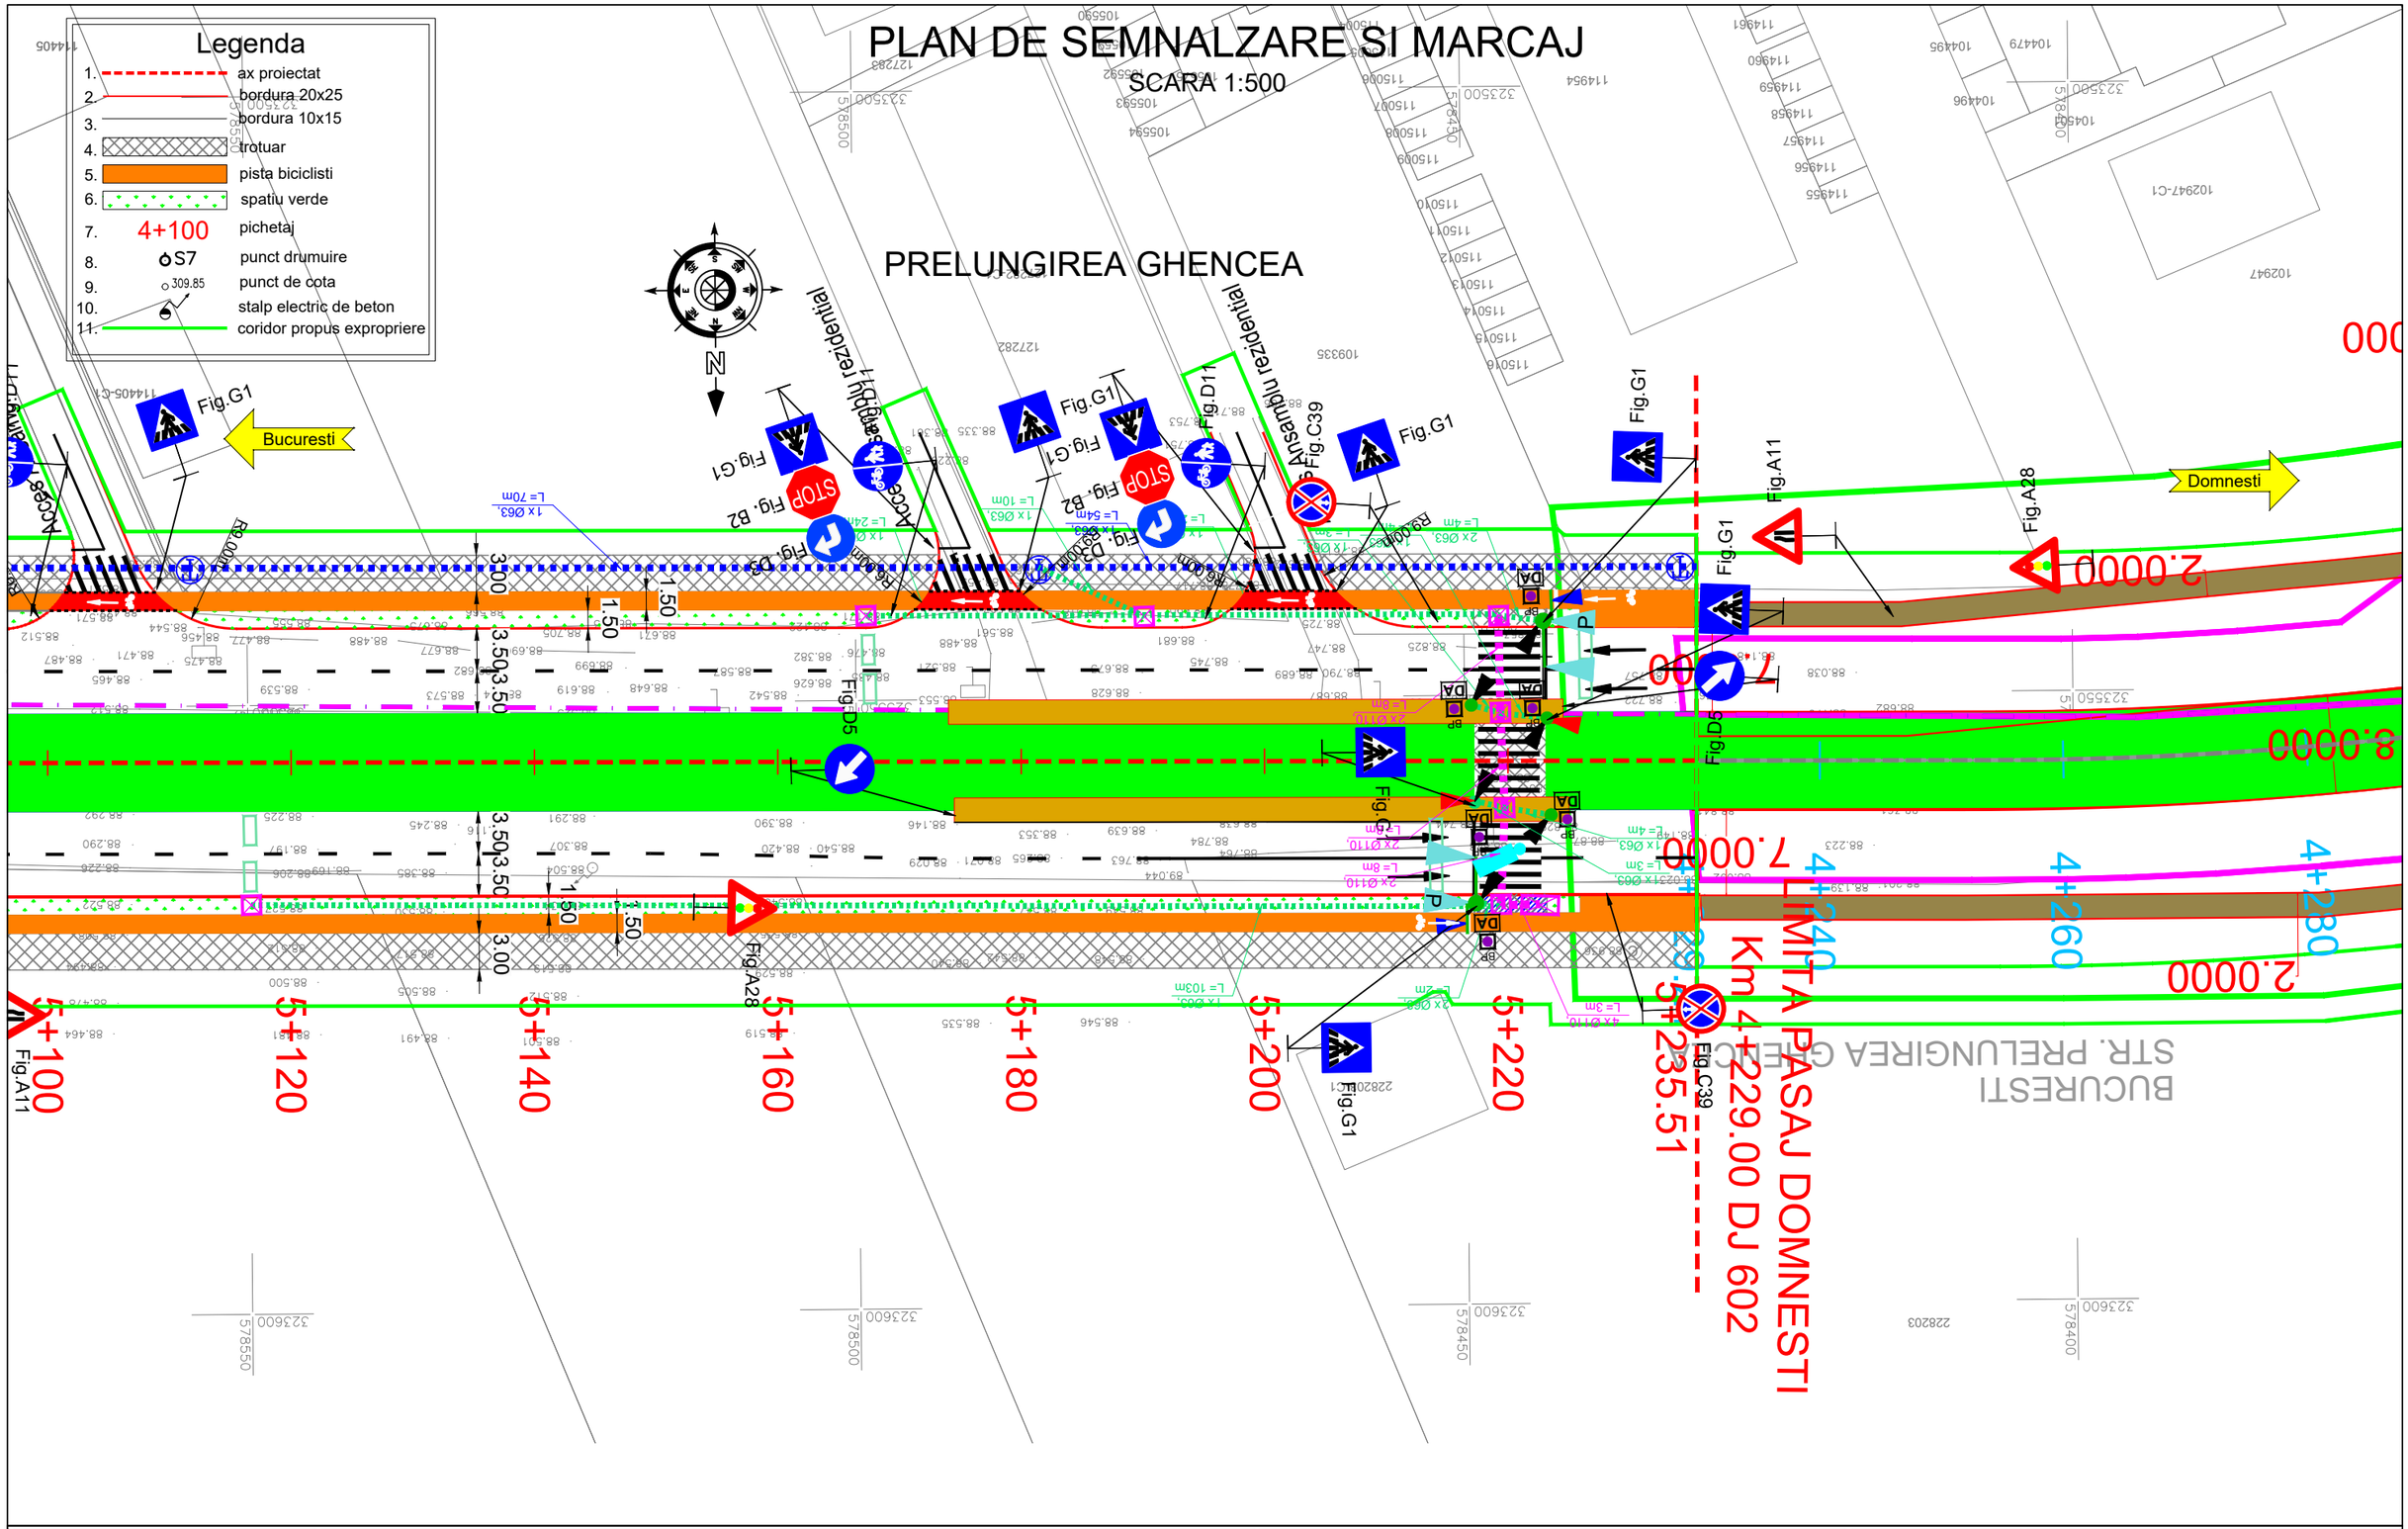
Legenda
1. ax proiectat
2. bordura 20x25
3. bordura 10x15
4. trotuar
5. pista biciclisti
6. spatiu verde
7. 4+100 pichetaj
8. S7 punct drumuire
9. 309.85 punct de cota
10. stalp electric de beton
11. coridor propus expropriere
PRELUNGIREA GHENCEA
Bucuresti
Domnesti
Ansamblu rezidential
Acces 24
Acces 26
Fig.G1
Fig.G1
Fig.G1