
PLAN DE SITUATIE

SCARA 1:500

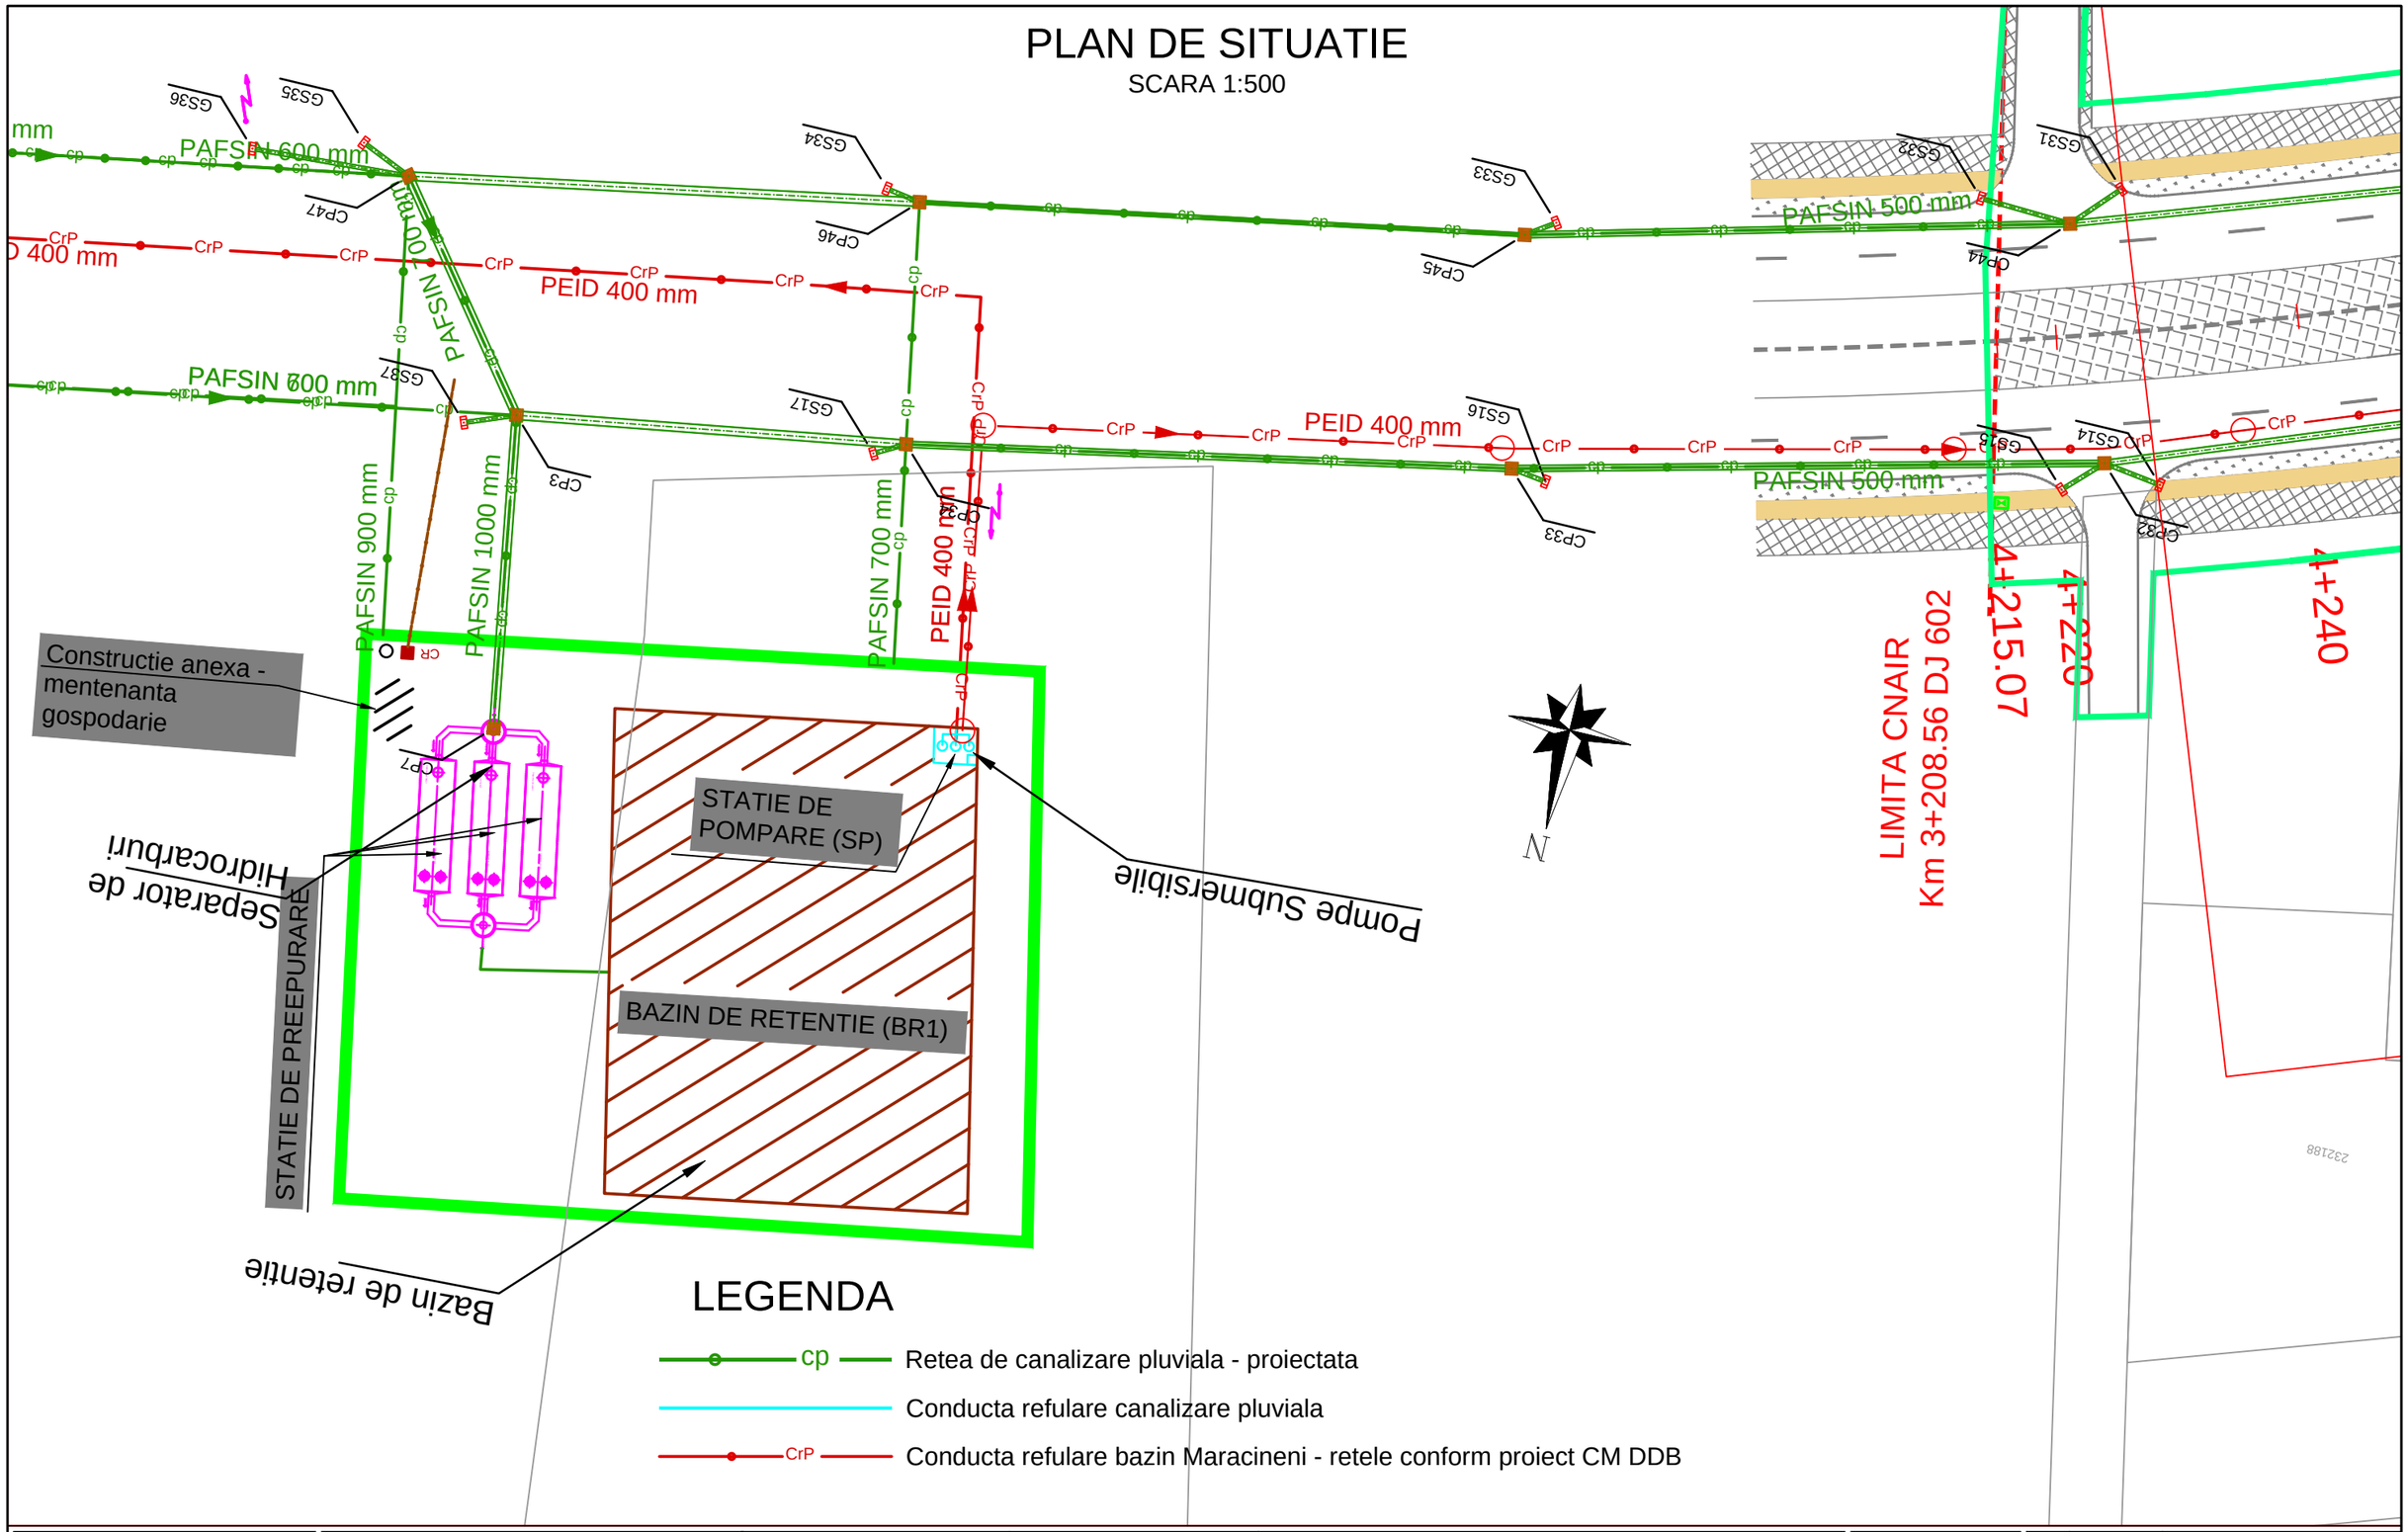


LEGENDA

- cp — Retea de canalizare pluviala - proiectata
- Conducta refulare canalizare pluviala
- CrP — Conducta refulare bazin Maracineni - retele conform proiect CM DDB

BENEFICIAR MINISTERUL TRANSPORTURILOR SI INFRASTRUCTURII COMPANIA NAȚIONALĂ DE ADMINISTRARE A INFRASTUCTURII RUTIERE S.A.	PROIECTANT: S.C. SPECIALIST CONSULTING S.R.L.	Sef Echipa Proiectare ing. Cezar SERBAN	Proiectat ing. Madalina VAGNER	INVESTITIA: ELABORARE STUDIU DE FEZABILITATE PENTRU CONEXIUNEA PROIECTULUI"PENETRATIE PRELUNGIREA GHENCEA - DOMNESTI SI SUPRALARGIRE BULEVARDUL GHENCEA INTRE STRADA BRASOV SI TERMINAL TRAMVAI 41 " CU PROIECTUL " PASAJ SUPRATERAN PE DJ 602, CENTURA BUCURESTI - DOMNESTI " **FAZA DE PROIECTARE: STUDIU DE FEZABILITATE** **LUCRARI DE CANALIZARE** PLAN DE SITUATIE RETEA DE CANALIZARE PLUVIALA	Contract nr: **92/62749/30.07.2021** Data: **August 2022** Scara: 1:500 Cod plansa: CP-PS-001	REV.	DATA	DETALII REVIZIE
		Aprobat ing. Raul PUSCA	Desenat ing. Madalina VAGNER				

PLAN DE SITUATIE


SCARA 1:500

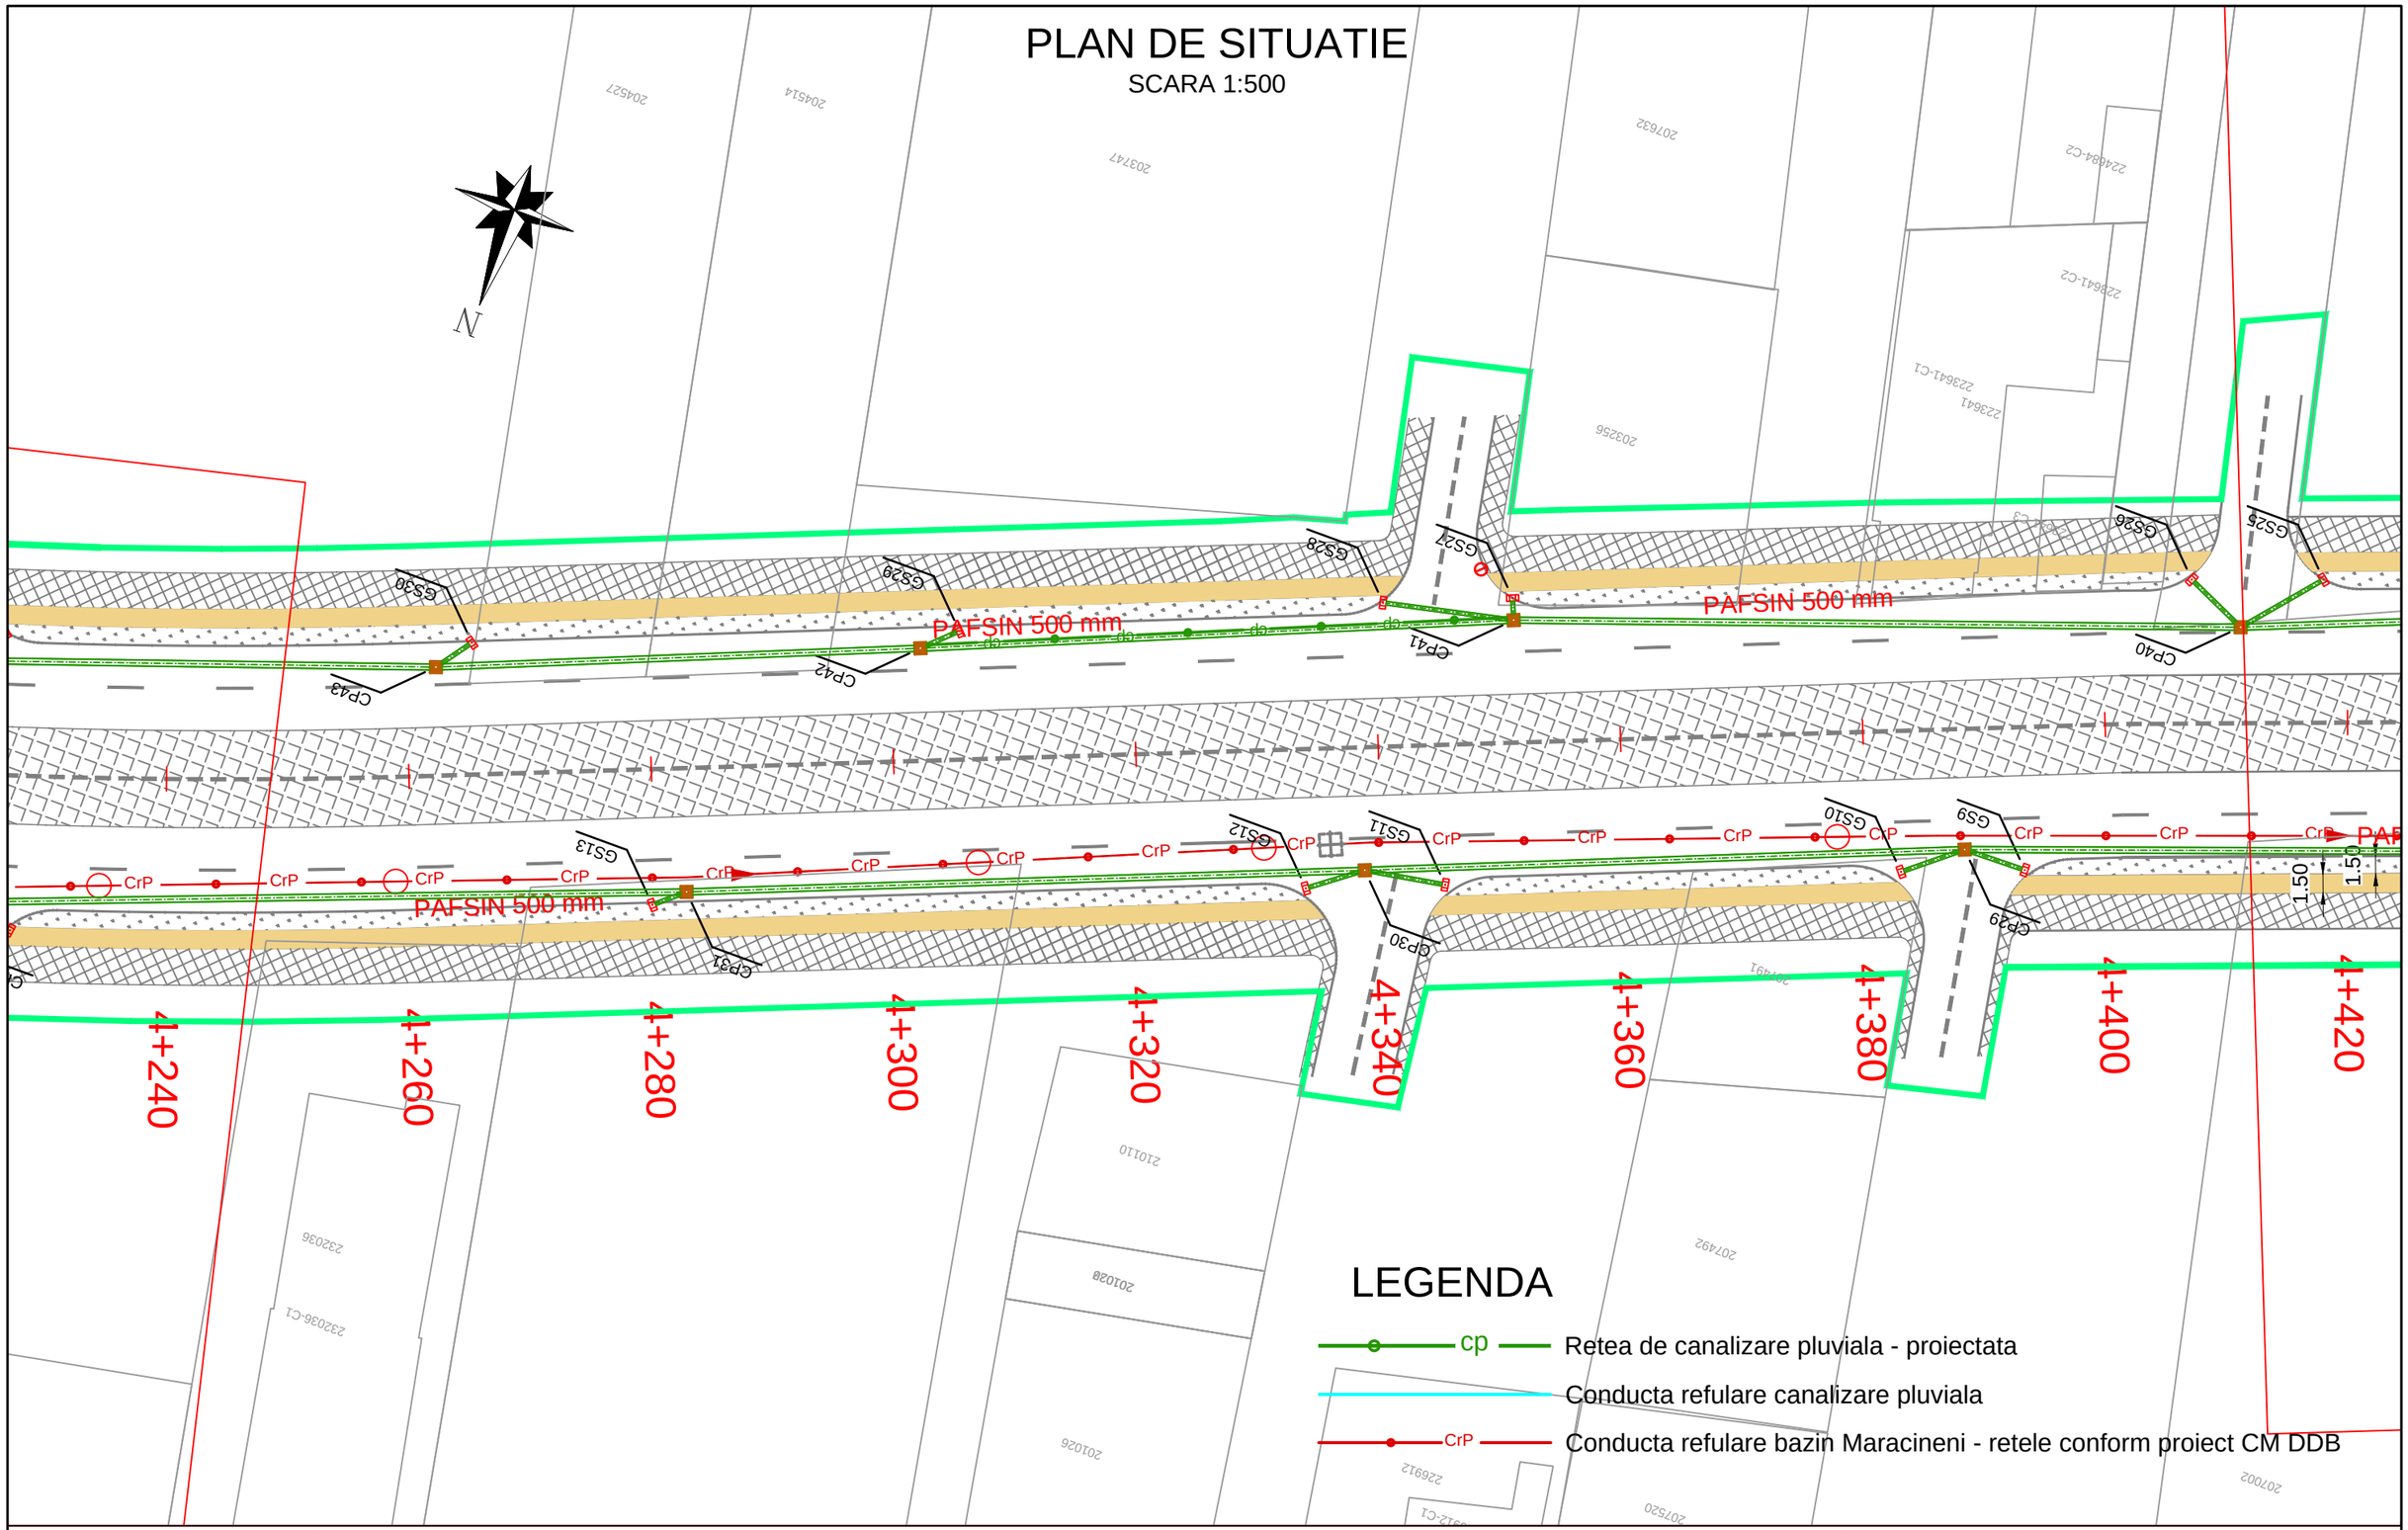

BENEFICIAR MINISTERUL TRANSPORTURILOR SI INFRASTRUCTURII COMPANIA NAȚIONALĂ DE ADMINISTRARE A INFRASTUCTURII RUTIERE S.A.	PROIECTANT: S.C. SPECIALIST CONSULTING S.R.L.	Sef Echipa Proiectare ing. Cezar SERBAN	Proiectat ing. Madalina VAGNER	INVESTITIA: ELABORARE STUDIU DE FEZABILITATE PENTRU CONEXIUNEA PROIECTULUI"PENETRATIE PRELUNGIREA GHENCEA - DOMNESTI SI SUPRALARGIRE BULEVARDUL GHENCEA INTRE STRADA BRASOV SI TERMINAL TRAMVAI 41 " CU PROIECTUL " PASAJ SUPRATERAN PE DJ 602, CENTURA BUCURESTI - DOMNESTI "	Contract nr: **92/62749/30.07.2021**	REV.	DATA	DETALII REVIZIE
		Aprobat ing. Raul PUSCA	Desenat ing. Madalina VAGNER	**FAZA DE PROIECTARE: STUDIU DE FEZABILITATE** **LUCRARI DE CANALIZARE** PLAN DE SITUATIE RETEA DE CANALIZARE PLUVIALA	Data: **August 2022** Scara: 1:500 Cod plansa: CP-PS-002			

PLAN DE SITUATIE

SCARA 1:500

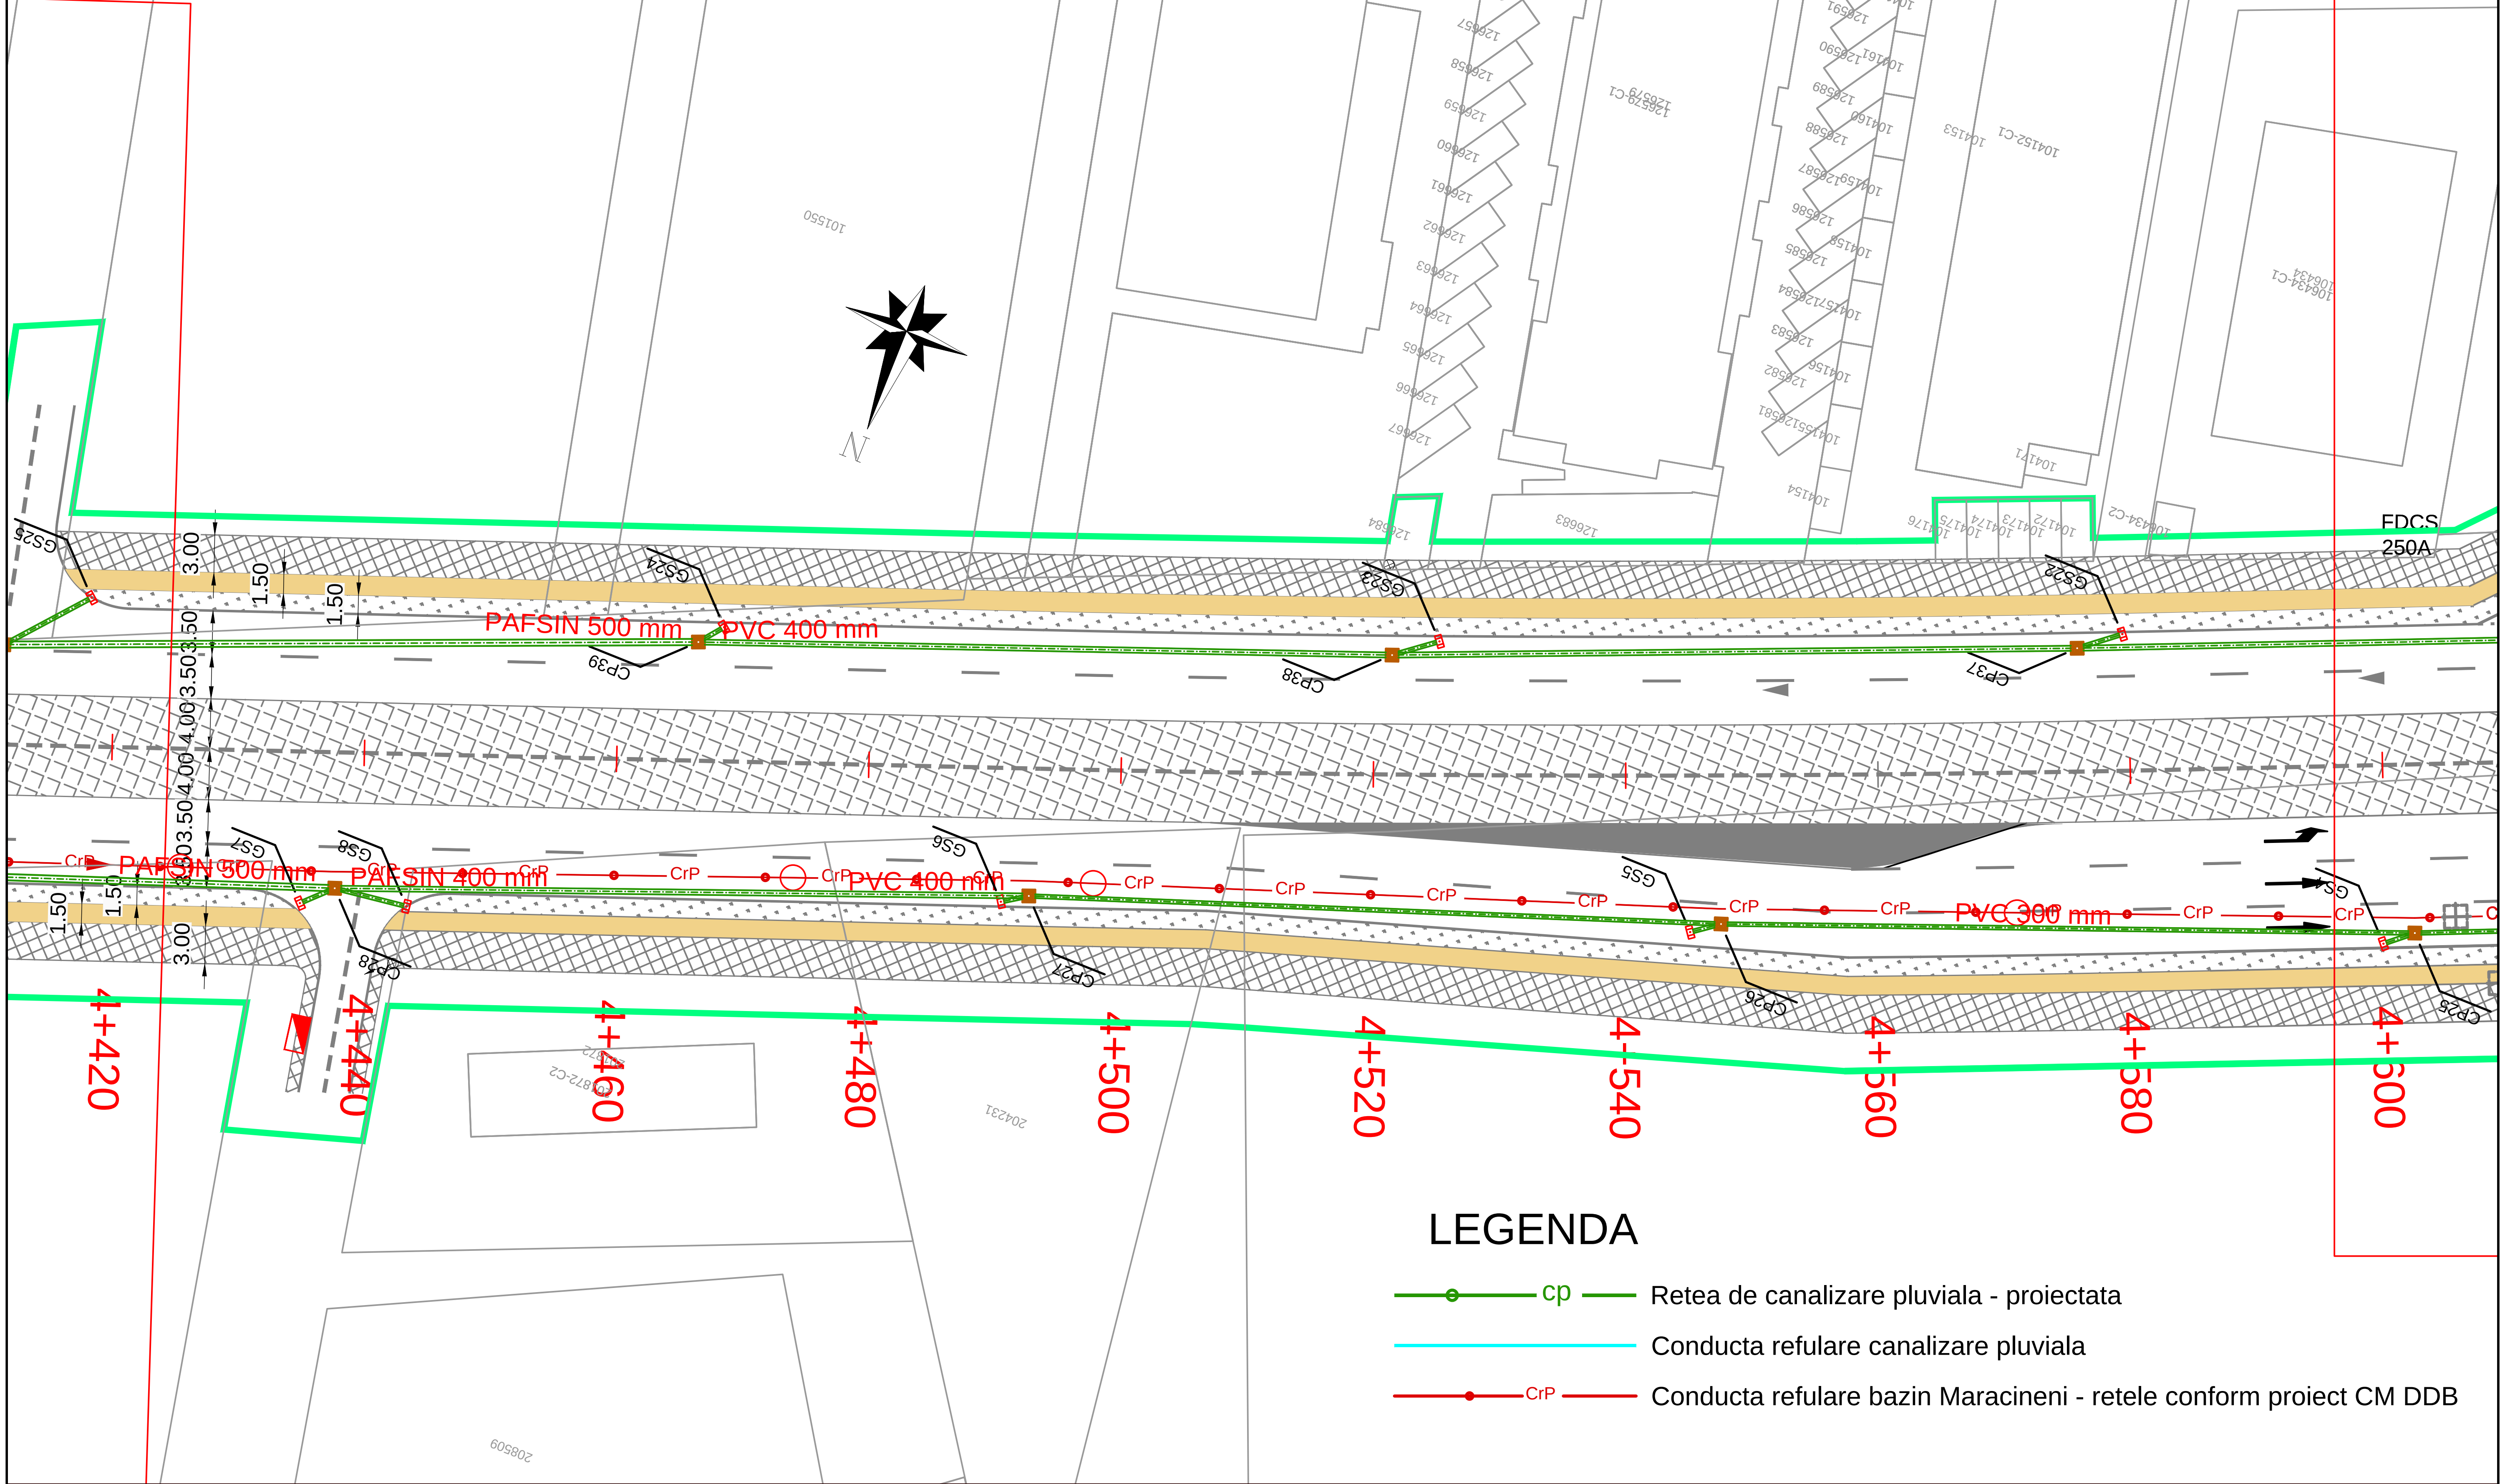

LEGENDA

- cp — Retea de canalizare pluviala - proiectata
- Conducta refulare canalizare pluviala
- CrP — Conducta refulare bazin Maracineni - retele conform proiect CM DDB


BENEFICIAR	PROIECTANT:	Sef Echipa Proiectare	Proiectat	INVESTITIA:	Contract nr:	REV.	DATA	DETALII REVIZIE
MINISTERUL TRANSPORTURILOR SI INFRASTRUCTURII COMPANIA NAȘIONALĂ DE ADMINISTRARE A INFRASTUCTURII RUTIERE S.A. CNAIR	S.C. SPECIALIST CONSULTING S.R.L. SPECIALIST CONSULTING	ing. Cezar SERBAN	ing. Madalina VAGNER	ELABORARE STUDIU DE FEZABILITATE PENTRU CONEXIUNEA PROIECTULUI"PENETRATIE PRELUNGIREA GHENCEA - DOMNESTI SI SUPRALARGIRE BULEVARDUL GHENCEA INTRE STRADA BRASOV SI TERMINAL TRAMVAI 41 " CU PROIECTUL " PASAJ SUPRATERAN PE DJ 602, CENTURA BUCURESTI - DOMNESTI "	92/62749/30.07.2021			
		Aprobat ing. Raul PUSCA	Desenat ing. Madalina VAGNER	FAZA DE PROIECTARE: STUDIU DE FEZABILITATE	Data: August 2022			
				LUCRARI DE CANALIZARE	Scara: 1:500			
				PLAN DE SITUATIE RETEA DE CANALIZARE PLUVIALA	Cod plansa: CP-PS-003			

PLAN DE SITUATIE

SCARA 1:500

LEGENDA

- cp — Retea de canalizare pluviala - proiectata
- Conducta refulare canalizare pluviala
- CrP — Conducta refulare bazin Maracineni - retele conform proiect CM DDB

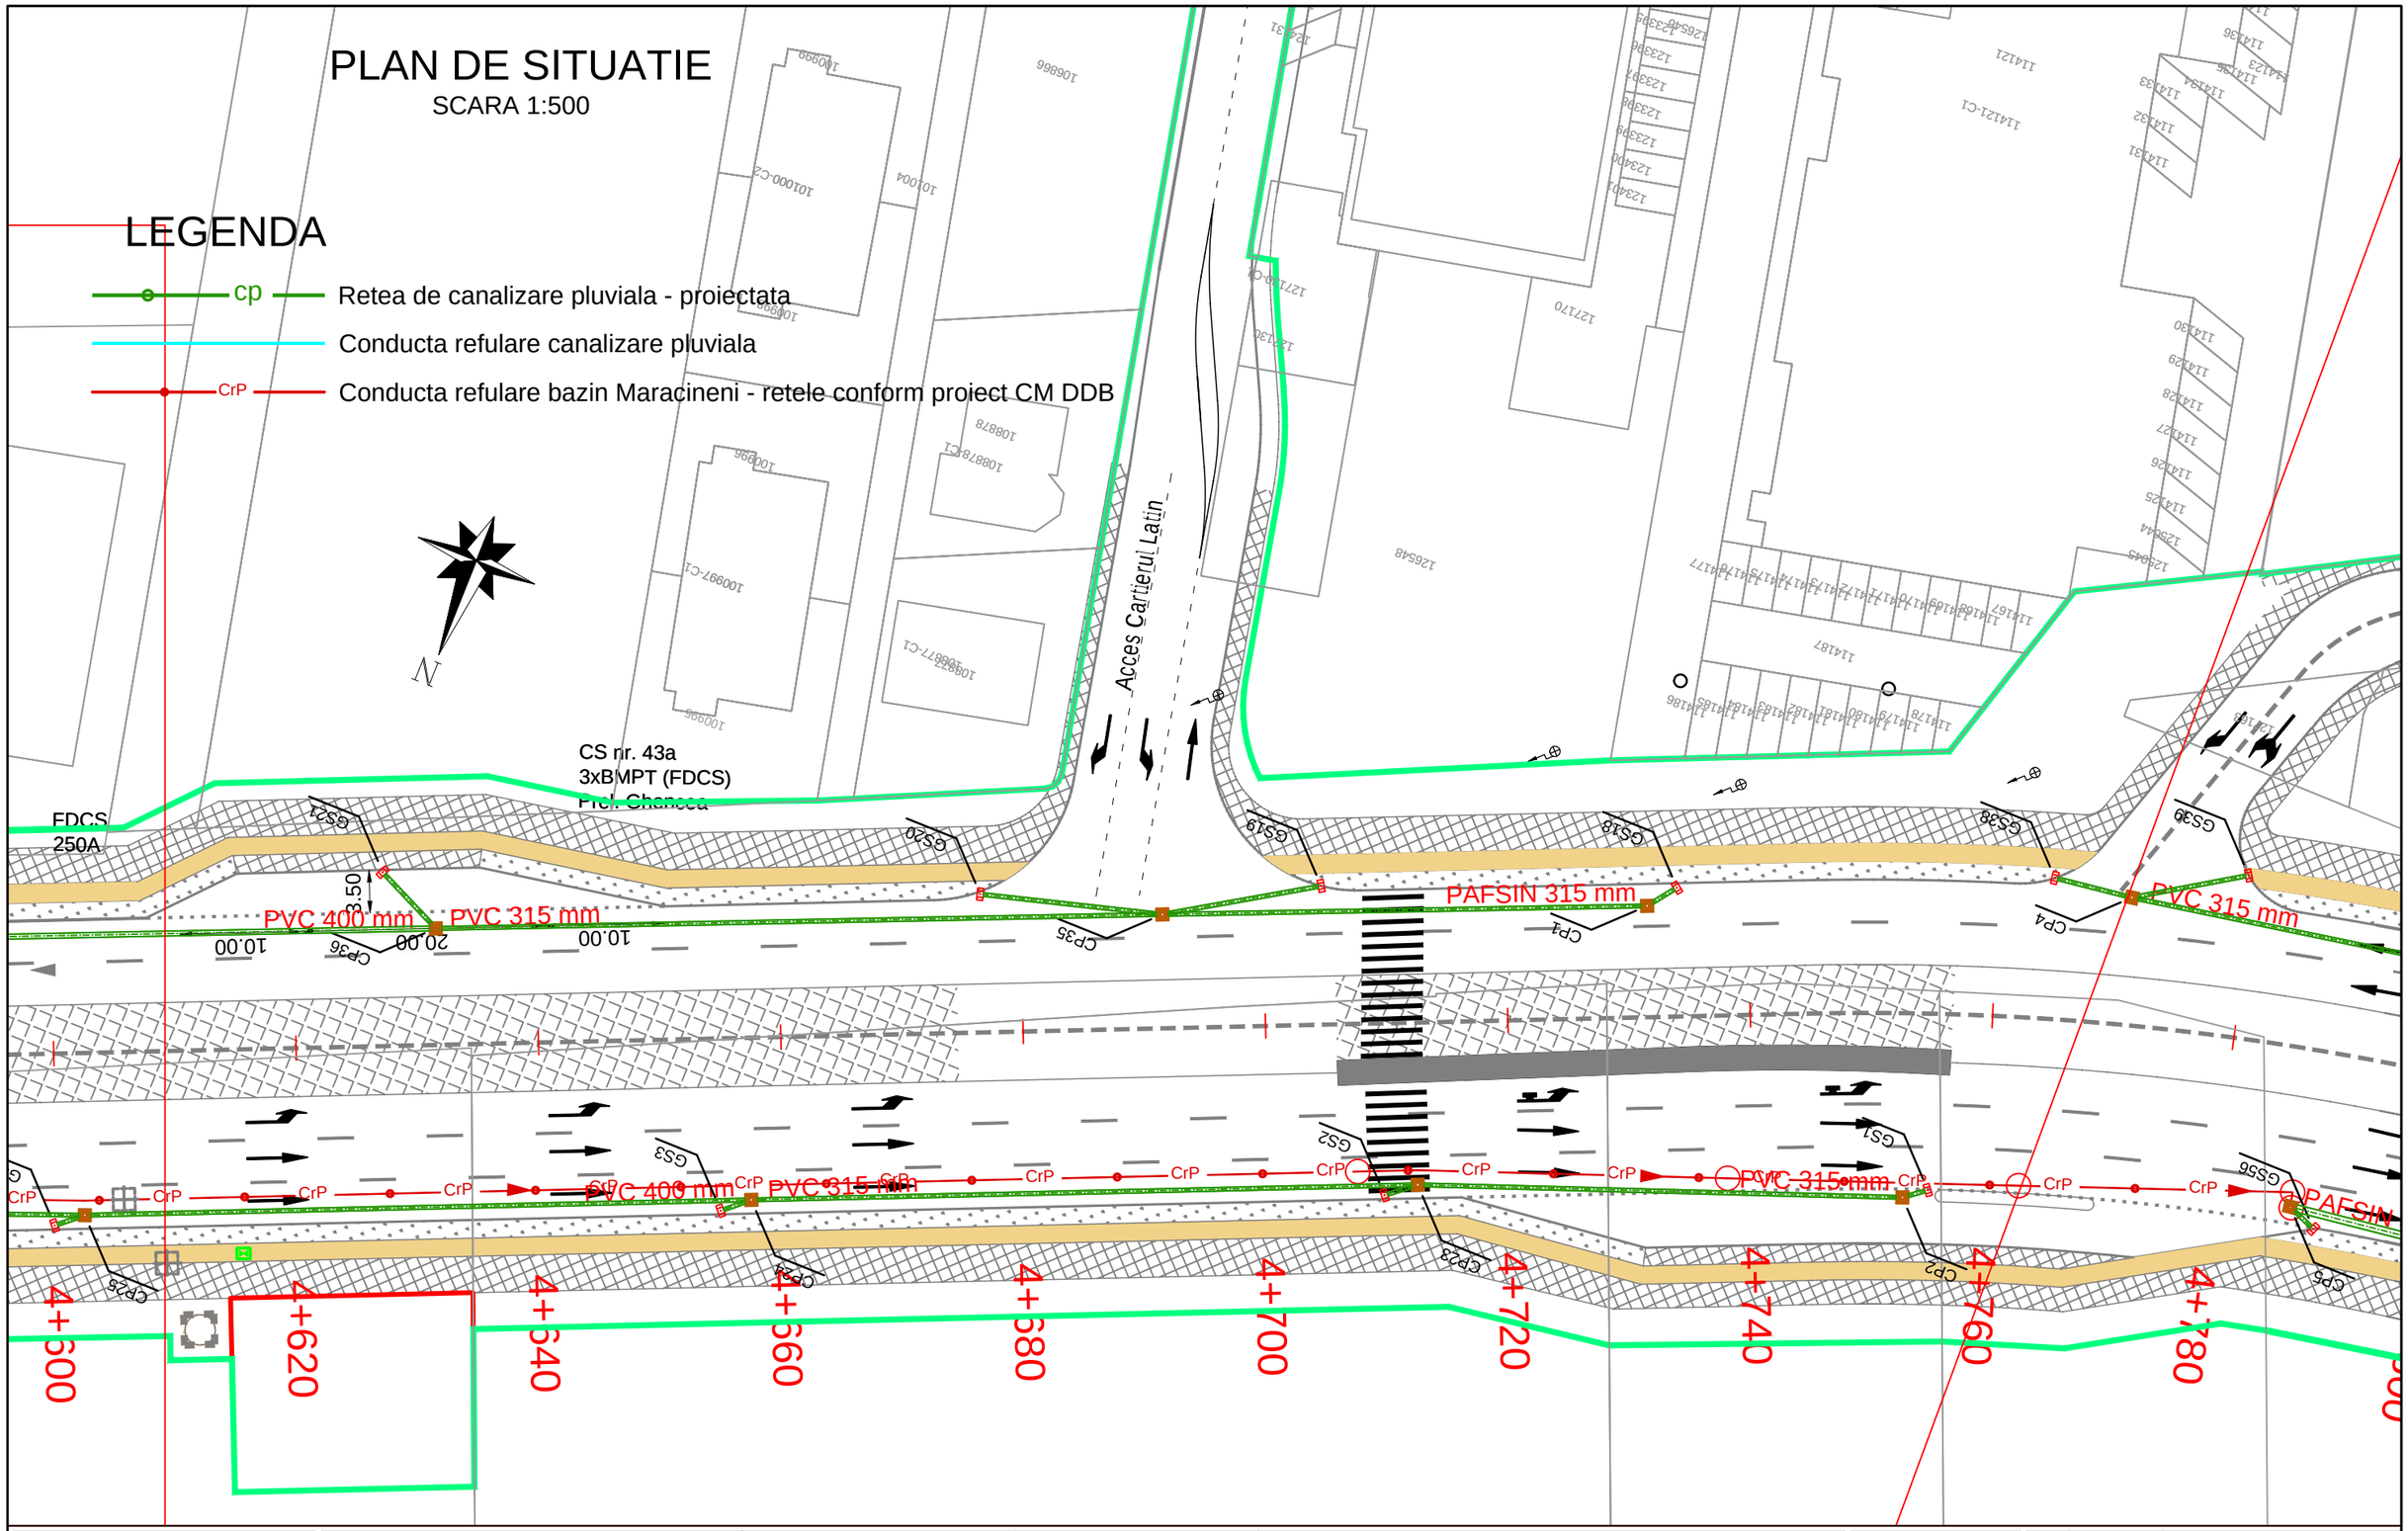

BENEFICIAR MINISTERUL TRANSPORTURILOR SI INFRASTRUCTURII COMPANIA NAȚIONALĂ DE ADMINISTRARE A INFRASTUCTURII RUTIERE S.A.	PROIECTANT: S.C. SPECIALIST CONSULTING S.R.L.	Sef Echipa Proiectare ing. Cezar SERBAN Aprobat ing. Raul PUSCA	Proiectat ing. Madalina VAGNER Desenat ing. Madalina VAGNER

INVESTITIA:
ELABORARE STUDIU DE FEZABILITATE PENTRU CONEXIUNEA PROIECTULUI"PENETRATIE PRELUNGIREA GHENCEA - DOMNESTI SI SUPRALARGIRE BULEVARDUL GHENCEA INTRE STRADA BRASOV SI TERMINAL TRAMVAI 41 " CU PROIECTUL " PASAJ SUPRATERAN PE DJ 602, CENTURA BUCURESTI - DOMNESTI "

FAZA DE PROIECTARE: STUDIU DE FEZABILITATE

LUCRARI DE CANALIZARE


PLAN DE SITUATIE RETEA DE CANALIZARE PLUVIALA

Contract nr:	**92/62749/30.07.2021**
Data:	**August 2022**
Scara:	1:500
Cod plansa:	CP-PS-004

REV.	DATA	DETALII REVIZIE

PLAN DE SITUATIE

SCARA 1:500

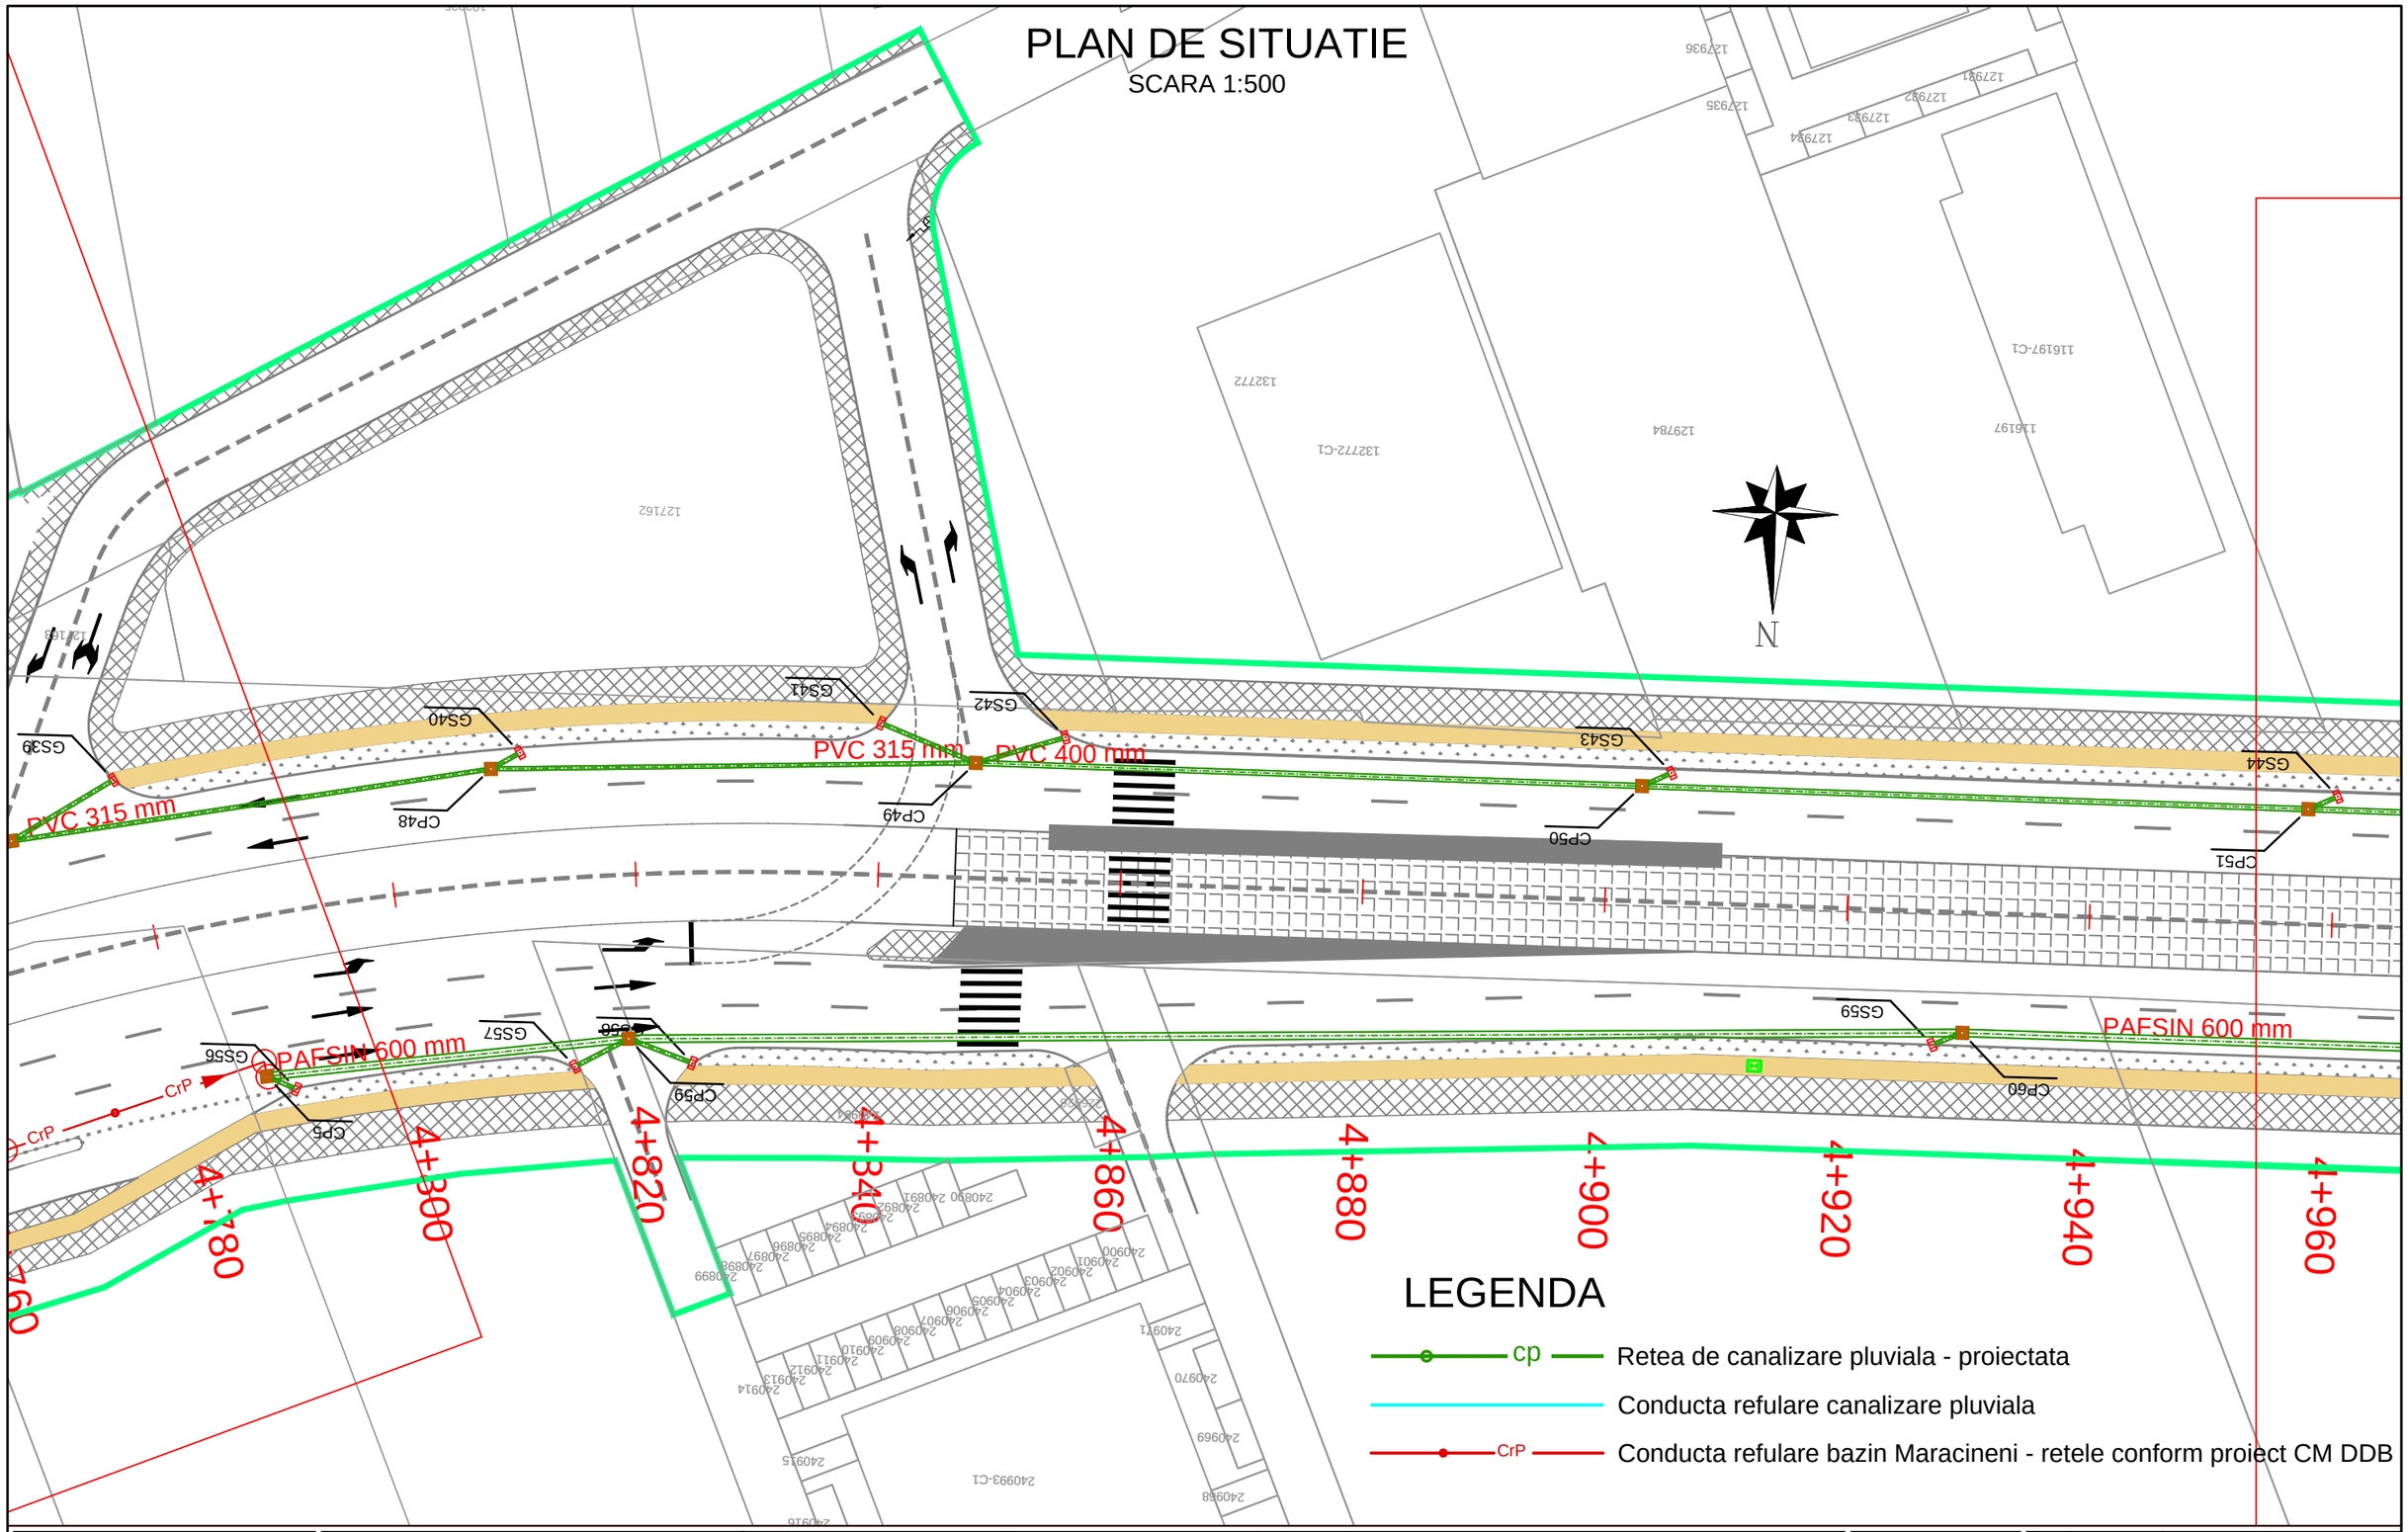


LEGENDA

- cp — Retea de canalizare pluviala - proiectata
- Conducta refulare canalizare pluviala
- CrP — Conducta refulare bazin Maracineni - retele conform proiect CM DDB

BENEFICIAR MINISTERUL TRANSPORTURILOR SI INFRASTRUCTURII COMPANIA NAȚIONALĂ DE ADMINISTRARE A INFRASTUCTURII RUTIERE S.A.	PROIECTANT: S.C. SPECIALIST CONSULTING S.R.L.	Sef Echipa Proiectare ing. Cezar SERBAN	Proiectat ing. Madalina VAGNER	INVESTITIA: ELABORARE STUDIU DE FEZABILITATE PENTRU CONEXIUNEA PROIECTULUI"PENETRATIE PRELUNGIREA GHENCEA - DOMNESTI SI SUPRALARGIRE BULEVARDUL GHENCEA INTRE STRADA BRASOV SI TERMINAL TRAMVAI 41 " CU PROIECTUL " PASAJ SUPRATERAN PE DJ 602, CENTURA BUCURESTI - DOMNESTI "	Contract nr: 92/62749/30.07.2021	REV.	DATA	DETALII REVIZIE
		Aprobat ing. Raul PUSCA	Desenat ing. Madalina VAGNER	FAZA DE PROIECTARE: STUDIU DE FEZABILITATE	Data: August 2022			
				LUCRARI DE CANALIZARE	Scara: 1:500			
				PLAN DE SITUATIE RETEA DE CANALIZARE PLUVIALA	Cod plansa: CP-PS-005			

PLAN DE SITUATIE

SCARA 1:500

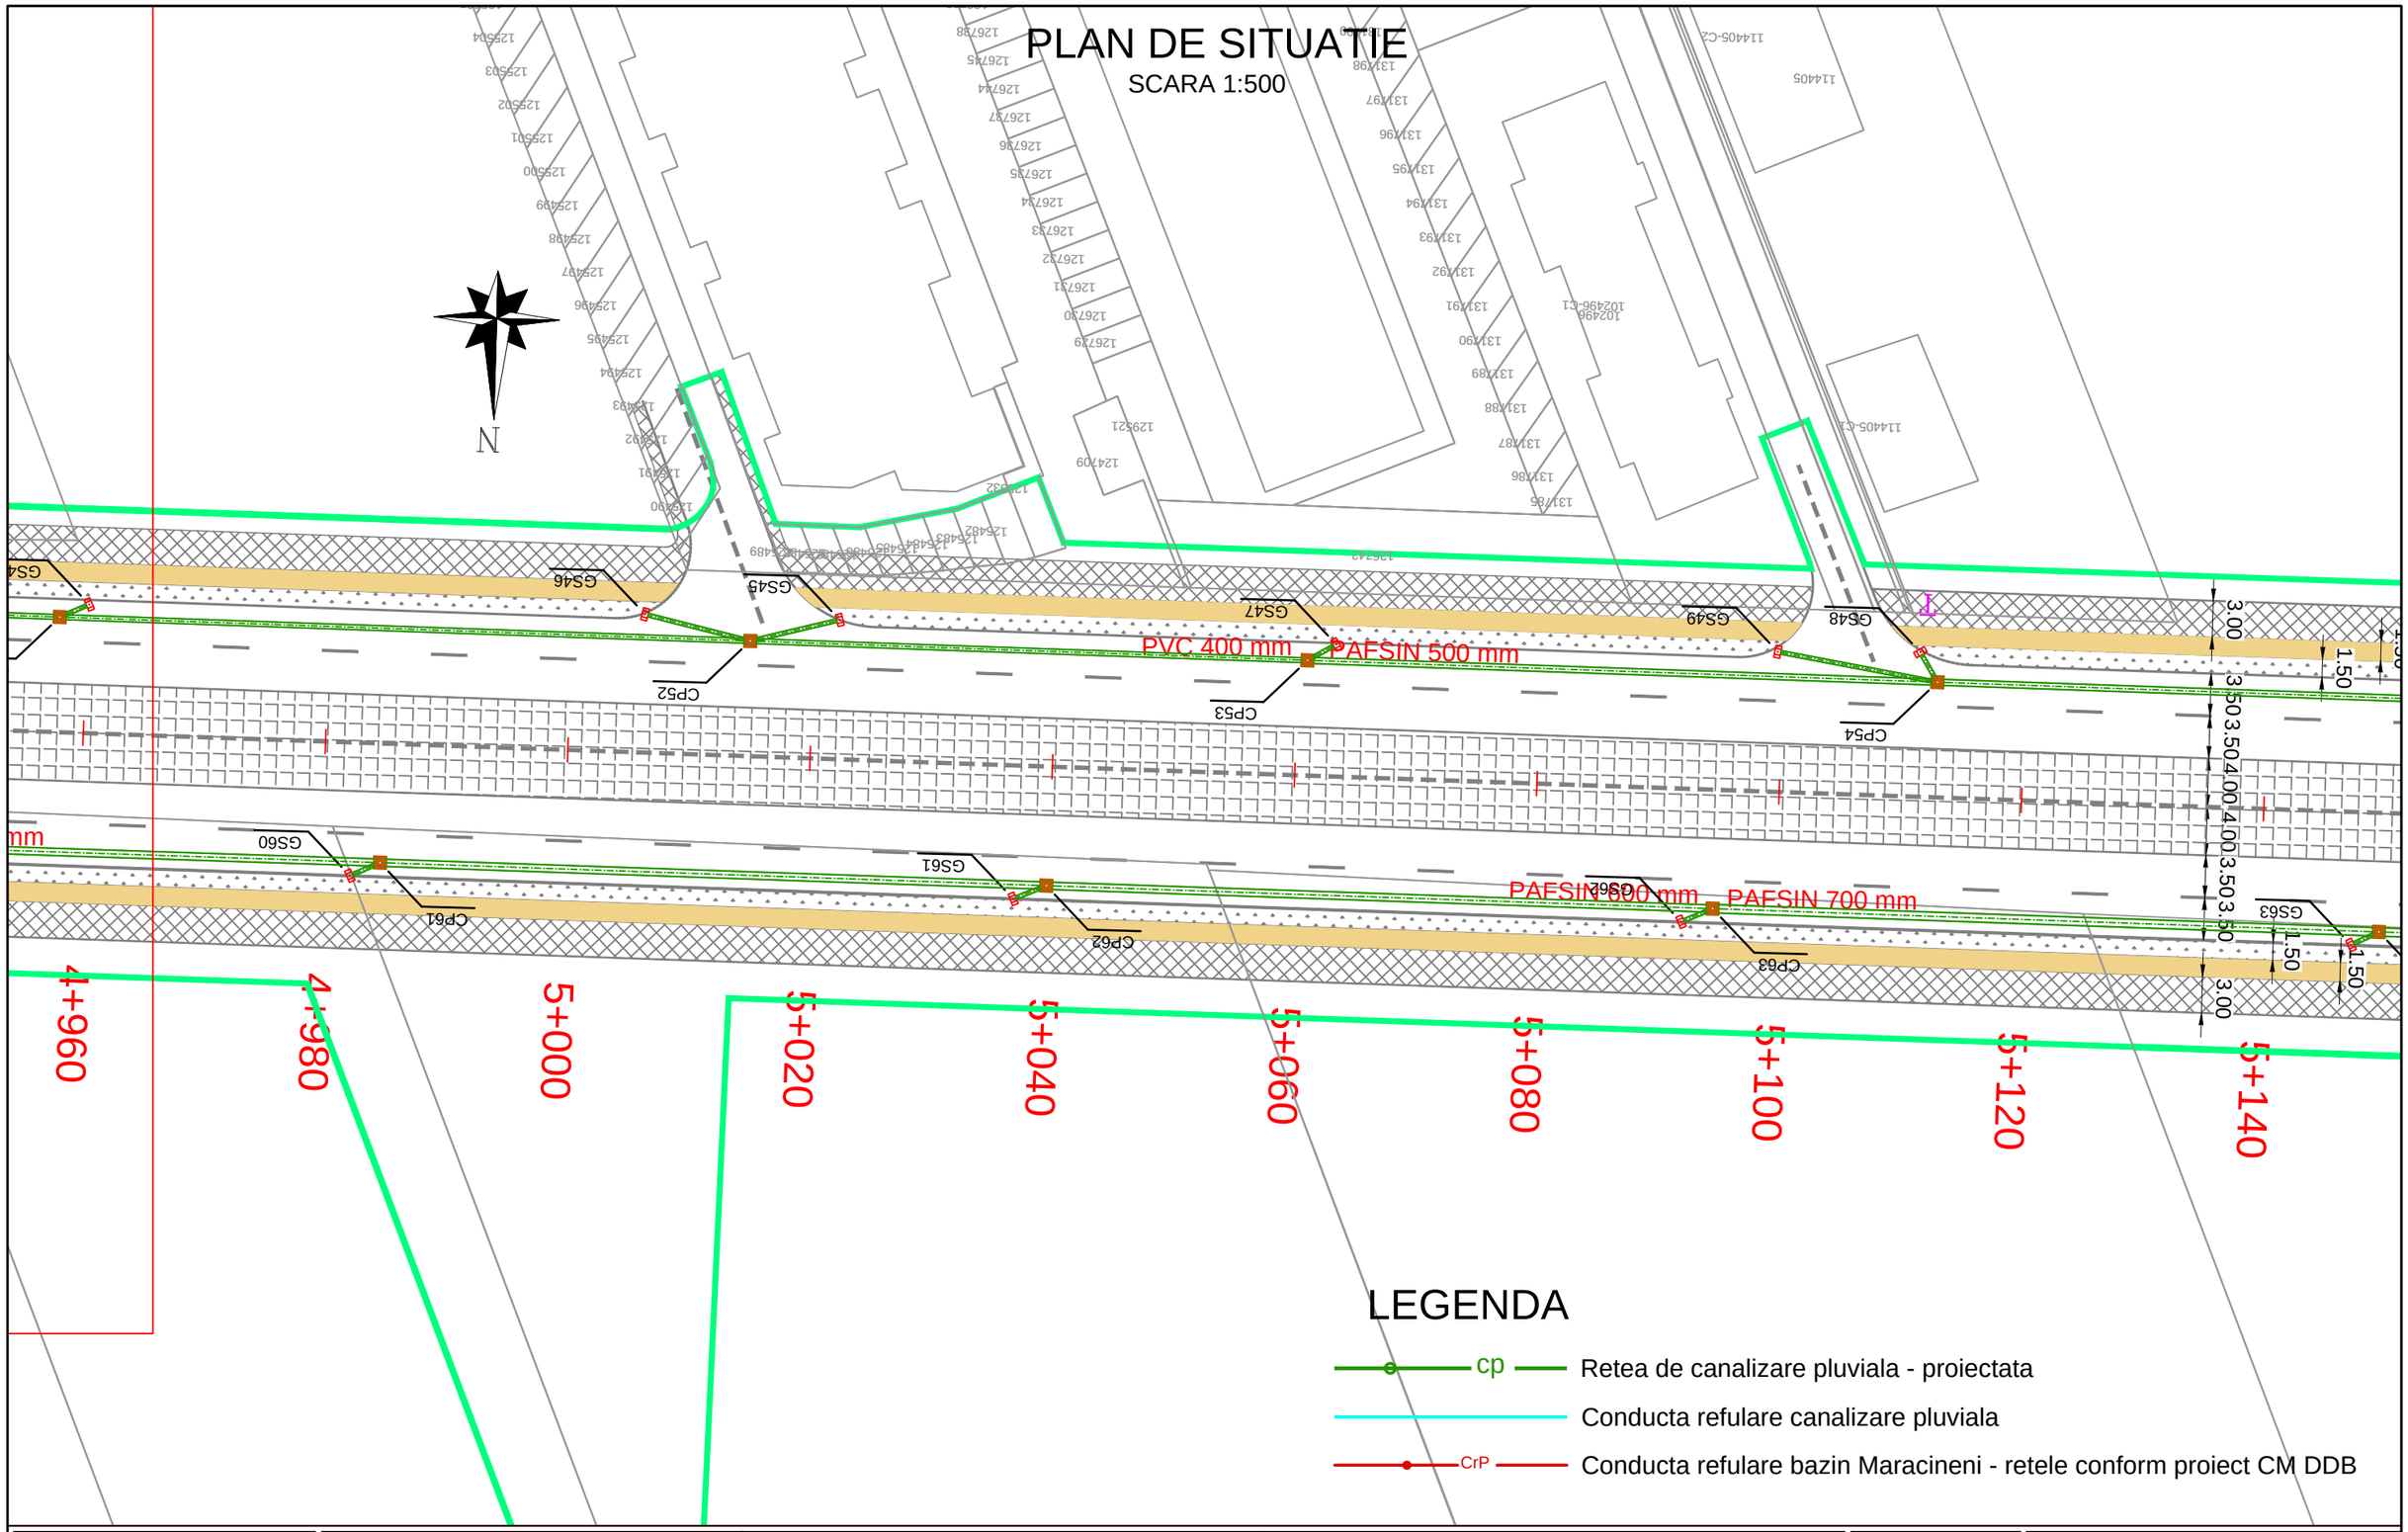

LEGENDA

- cp — Retea de canalizare pluviala - proiectata
- Conducta refulare canalizare pluviala
- CrP — Conducta refulare bazin Maracineni - retele conform proiect CM DDB

BENEFICIAR MINISTERUL TRANSPORTURILOR SI INFRASTRUCTURII COMPANIA NAȚIONALĂ DE ADMINISTRARE A INFRASTUCTURII RUTIERE S.A.	PROIECTANT: S.C. SPECIALIST CONSULTING S.R.L.	Sef Echipa Proiectare ing. Cezar SERBAN Aprobat ing. Raul PUSCA	Proiectat ing. Madalina VAGNER Desenat ing. Madalina VAGNER

INVESTITIA:
ELABORARE STUDIU DE FEZABILITATE PENTRU CONEXIUNEA PROIECTULUI"PENETRATIE PRELUNGIREA GHENCEA - DOMNESTI SI SUPRALARGIRE BULEVARDUL GHENCEA INTRE STRADA BRASOV SI TERMINAL TRAMVAI 41 " CU PROIECTUL " PASAJ SUPRATERAN PE DJ 602, CENTURA BUCURESTI - DOMNESTI "

FAZA DE PROIECTARE: STUDIU DE FEZABILITATE

LUCRARI DE CANALIZARE

PLAN DE SITUATIE RETEA DE CANALIZARE PLUVIALA

Contract nr: **92/62749/30.07.2021**

Data: **August 2022**

Scara: 1:500

Cod plansa: CP-PS-006

REV.	DATA	DETALII REVIZIE

PLAN DE SITUATIE

SCARA 1:500

LEGENDA

- cp — Retea de canalizare pluviala - proiectata
- Conducta refulare canalizare pluviala
- CrP — Conducta refulare bazin Maracineni - retele conform proiect CM DDB

N

PAFSIN 500 mm

PAFSIN 500 mm

PAFSIN 700 mm

PAFSIN 900 mm

PAFSIN 900 mm

LIMITA PAS Km 4+22 5+235.51

5+200

5+220

0+780

0+791.30

0+020

0+207.18

0+000

0+200

0+040

0+060

0+080

0+100

0+120

0+140

0+160

0+180

4+240

4+260

4+280

CP56 CP57 CP58 CP6 CP65 CP66 CP9

GS52 GS53 GS54 GS55 GS56 GS64 GS65

PN192 PN193

BENEFICIAR: MINISTERUL TRANSPORTURILOR SI INFRASTRUCTURII; COMPANIA NAȚIONALĂ DE ADMINISTRARE A INFRASTUCTURII RUTIERE S.A.	PROIECTANT: S.C. SPECIALIST CONSULTING S.R.L.	Sef Echipa Proiectare: ing. Cezar SERBAN Aprobat: ing. Raul PUSCA	Proiectat: ing. Madalina VAGNER Desenat: ing. Madalina VAGNER

INVESTITIA:
ELABORARE STUDIU DE FEZABILITATE PENTRU CONEXIUNEA PROIECTULUI"PENETRATIE PRELUNGIREA GHENCEA - DOMNESTI SI SUPRALARGIRE BULEVARDUL GHENCEA INTRE STRADA BRASOV SI TERMINAL TRAMVAI 41 " CU PROIECTUL " PASAJ SUPRATERAN PE DJ 602, CENTURA BUCURESTI - DOMNESTI "

FAZA DE PROIECTARE: STUDIU DE FEZABILITATE

LUCRARI DE CANALIZARE

PLAN DE SITUATIE RETEA DE CANALIZARE PLUVIALA

Contract nr: **92/62749/30.07.2021**

Data: **August 2022**

Scara: 1:500

Cod plansa: CP-PS-007

REV.	DATA	DETALII REVIZIE

PLAN DE SITUATIE

SCARA 1:500

PAFSIN 500 mm

PAFSIN 700 mm

PAFSIN 900 mm

PAFSIN 1000 mm

SH1

SH2

SPAP1

SPAP2

CP9

CP10

CP12

CP13

CP14

CP22

PN193


LEGENDA

- cp — Retea de canalizare pluviala - proiectata
- Conducta refulare canalizare pluviala
- CrP — Conducta refulare bazin Maracineni - retele conform proiect CMDDB

BENEFICIAR MINISTERUL TRANSPORTURILOR SI INFRASTRUCTURII COMPANIA NAȚIONALĂ DE ADMINISTRARE A INFRASTUCTURII RUTIERE S.A.	PROIECTANT: S.C. SPECIALIST CONSULTING S.R.L.	Sef Echipa Proiectare ing. Cezar SERBAN	Proiectat ing. Madalina VAGNER	INVESTITIA: ELABORARE STUDIU DE FEZABILITATE PENTRU CONEXIUNEA PROIECTULUI"PENETRATIE PRELUNGIREA GHENCEA - DOMNESTI SI SUPRALARGIRE BULEVARDUL GHENCEA INTRE STRADA BRASOV SI TERMINAL TRAMVAI 41 " CU PROIECTUL " PASAJ SUPRATERAN PE DJ 602, CENTURA BUCURESTI - DOMNESTI " FAZA DE PROIECTARE: STUDIU DE FEZABILITATE LUCRARI DE CANALIZARE PLAN DE SITUATIE RETEA DE CANALIZARE PLUVIALA	Contract nr: 92/62749/30.07.2021 Data: August 2022 Scara: 1:500 Cod plansa: CP-PS-008	REV.	DATA	DETALII REVIZIE
		Aprobat ing. Raul PUSCA	Desenat ing. Madalina VAGNER				

PLAN DE SITUATIE

SCARA 1:500

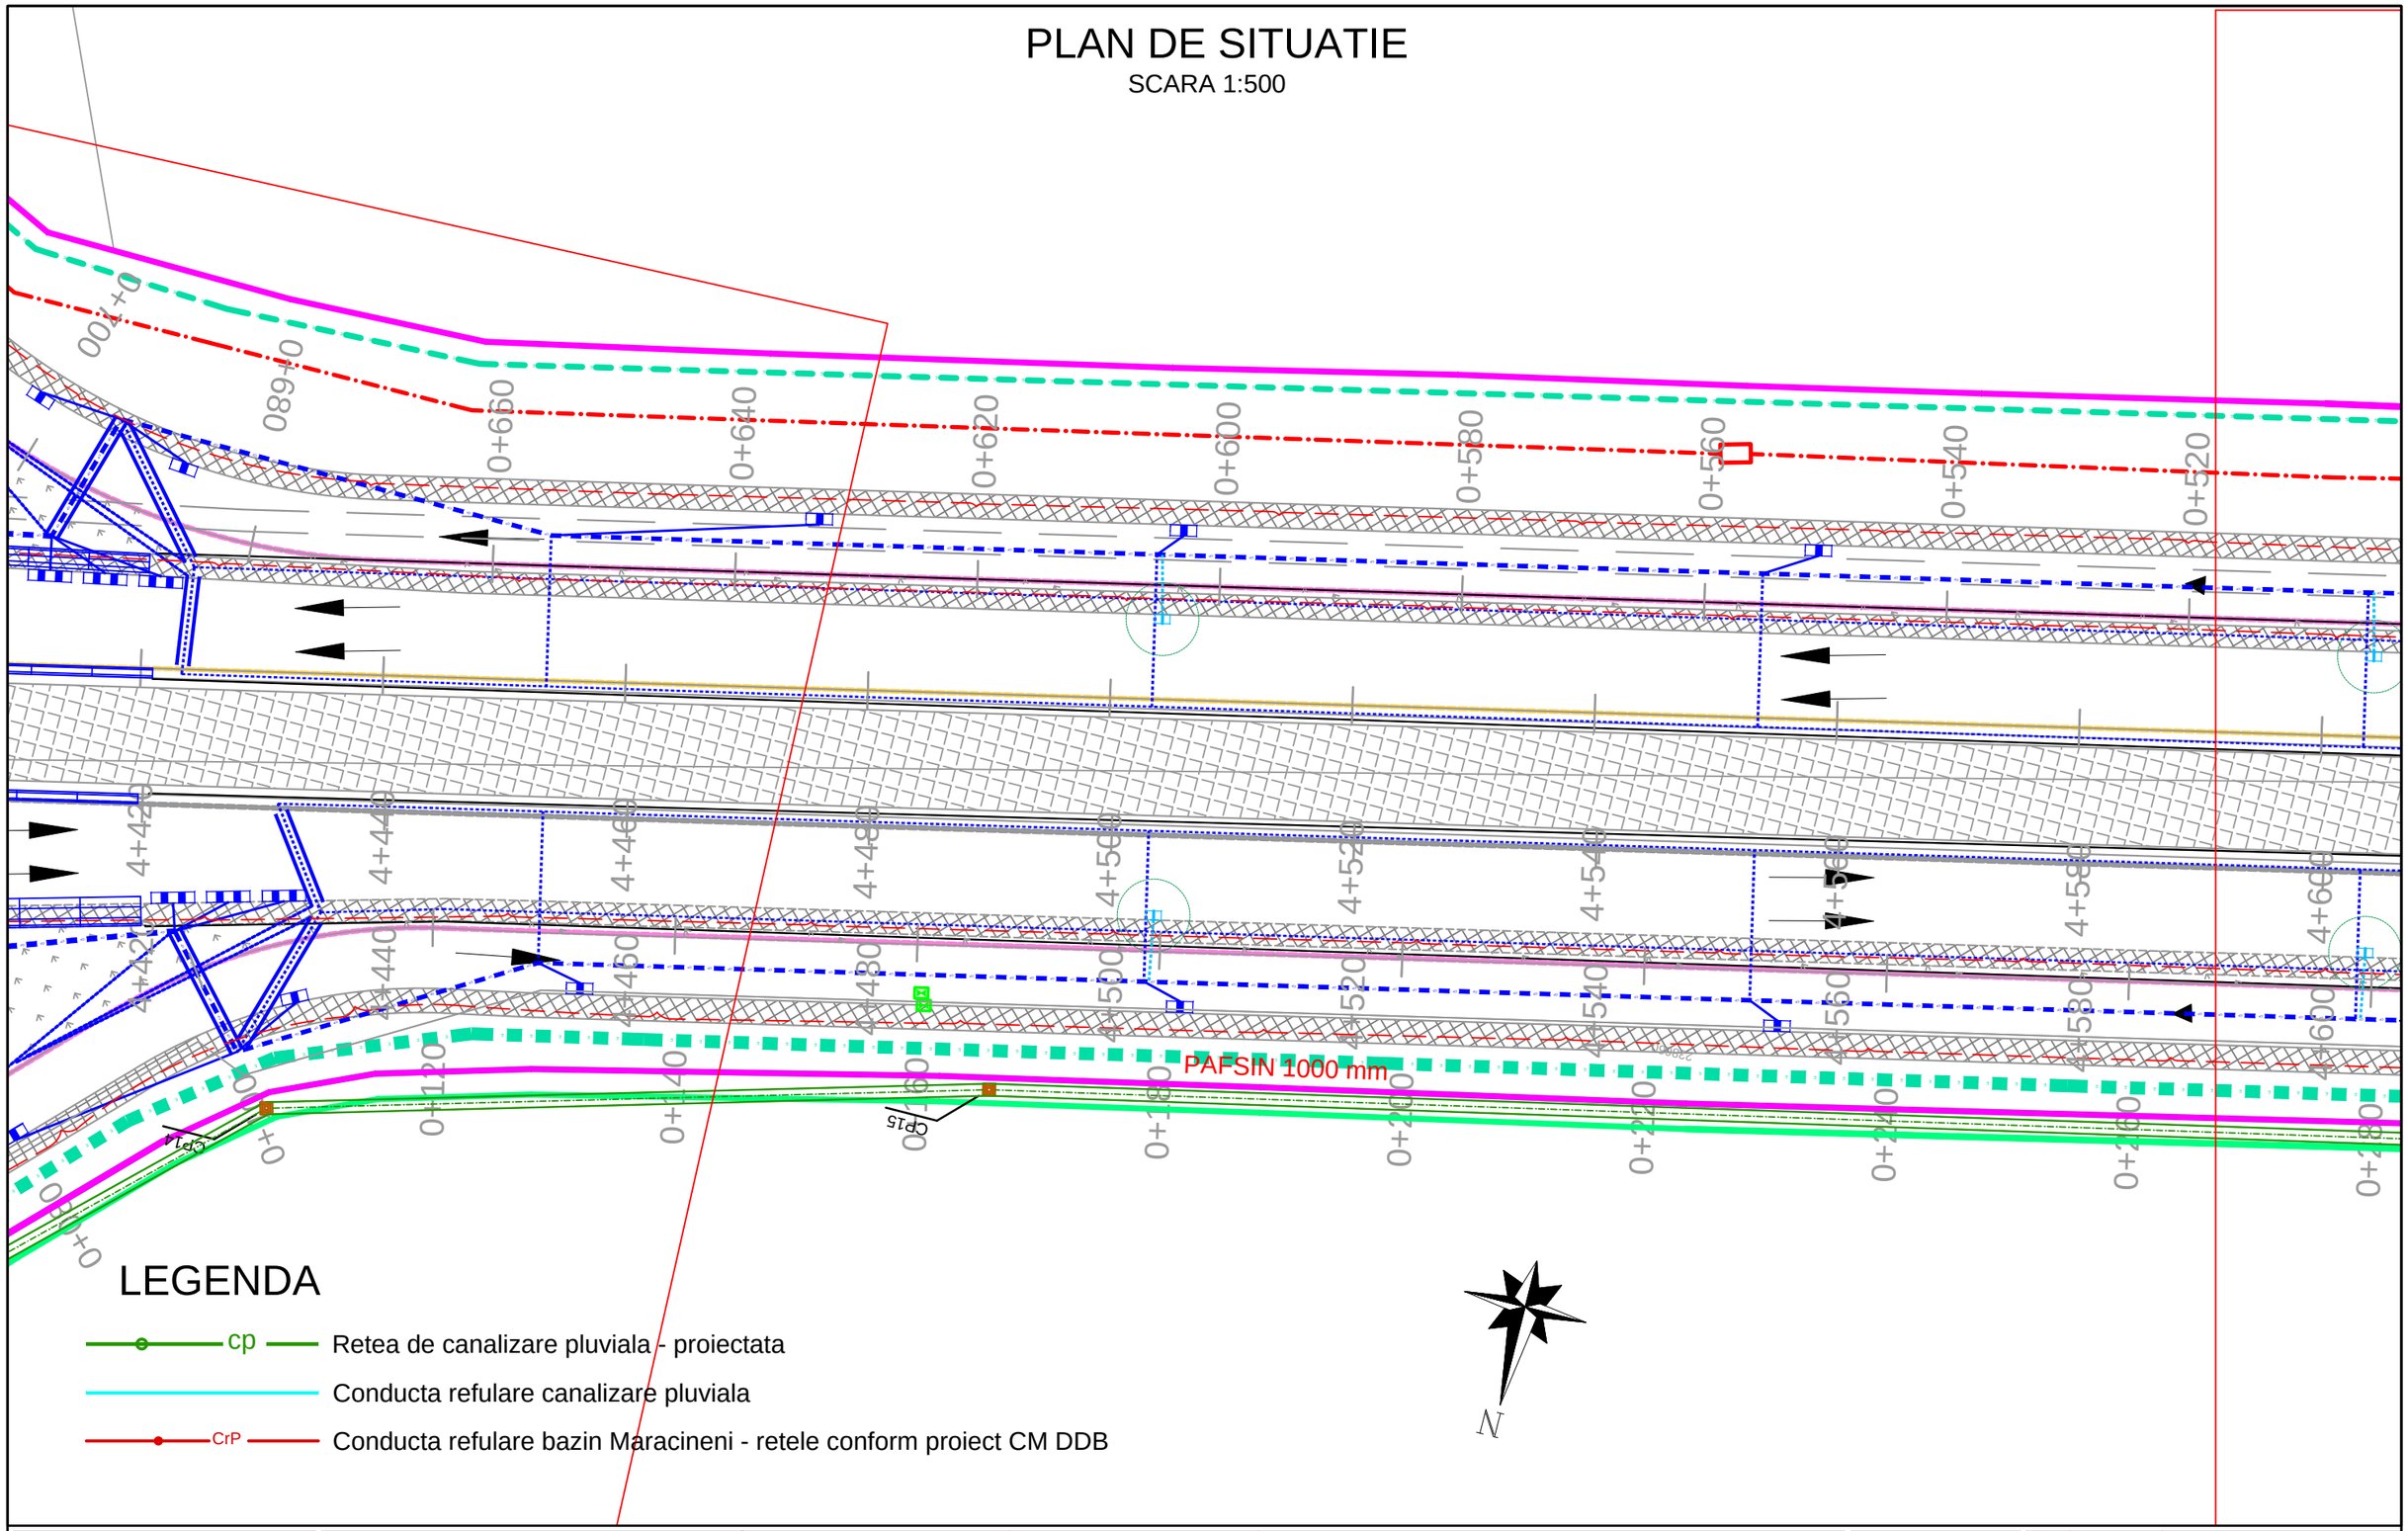

LEGENDA

- cp — Retea de canalizare pluviala - proiectata
- Conducta refulare canalizare pluviala
- CrP — Conducta refulare bazin Maracineni - retele conform proiect CM DDB

N

BENEFICIAR MINISTERUL TRANSPORTURILOR SI INFRASTRUCTURII COMPANIA NAȚIONALĂ DE ADMINISTRARE A INFRASTUCTURII RUTIERE S.A.	PROIECTANT: S.C. SPECIALIST CONSULTING S.R.L.	Sef Echipa Proiectare ing. Cezar SERBAN Aprobat ing. Raul PUSCA	Proiectat ing. Madalina VAGNER Desenat ing. Madalina VAGNER	INVESTITIA: ELABORARE STUDIU DE FEZABILITATE PENTRU CONEXIUNEA PROIECTULUI"PENETRATIE PRELUNGIREA GHENCEA - DOMNESTI SI SUPRALARGIRE BULEVARDUL GHENCEA INTRE STRADA BRASOV SI TERMINAL TRAMVAI 41 " CU PROIECTUL " PASAJ SUPRATERAN PE DJ 602, CENTURA BUCURESTI - DOMNESTI " **FAZA DE PROIECTARE: STUDIU DE FEZABILITATE** **LUCRARI DE CANALIZARE** PLAN DE SITUATIE RETEA DE CANALIZARE PLUVIALA

Contract nr: **92/62749/30.07.2021**

Data: **August 2022**


Scara: 1:500

Cod plansa: CP-PS-009

REV.	DATA	DETALII REVIZIE

PLAN DE SITUATIE

SCARA 1:500

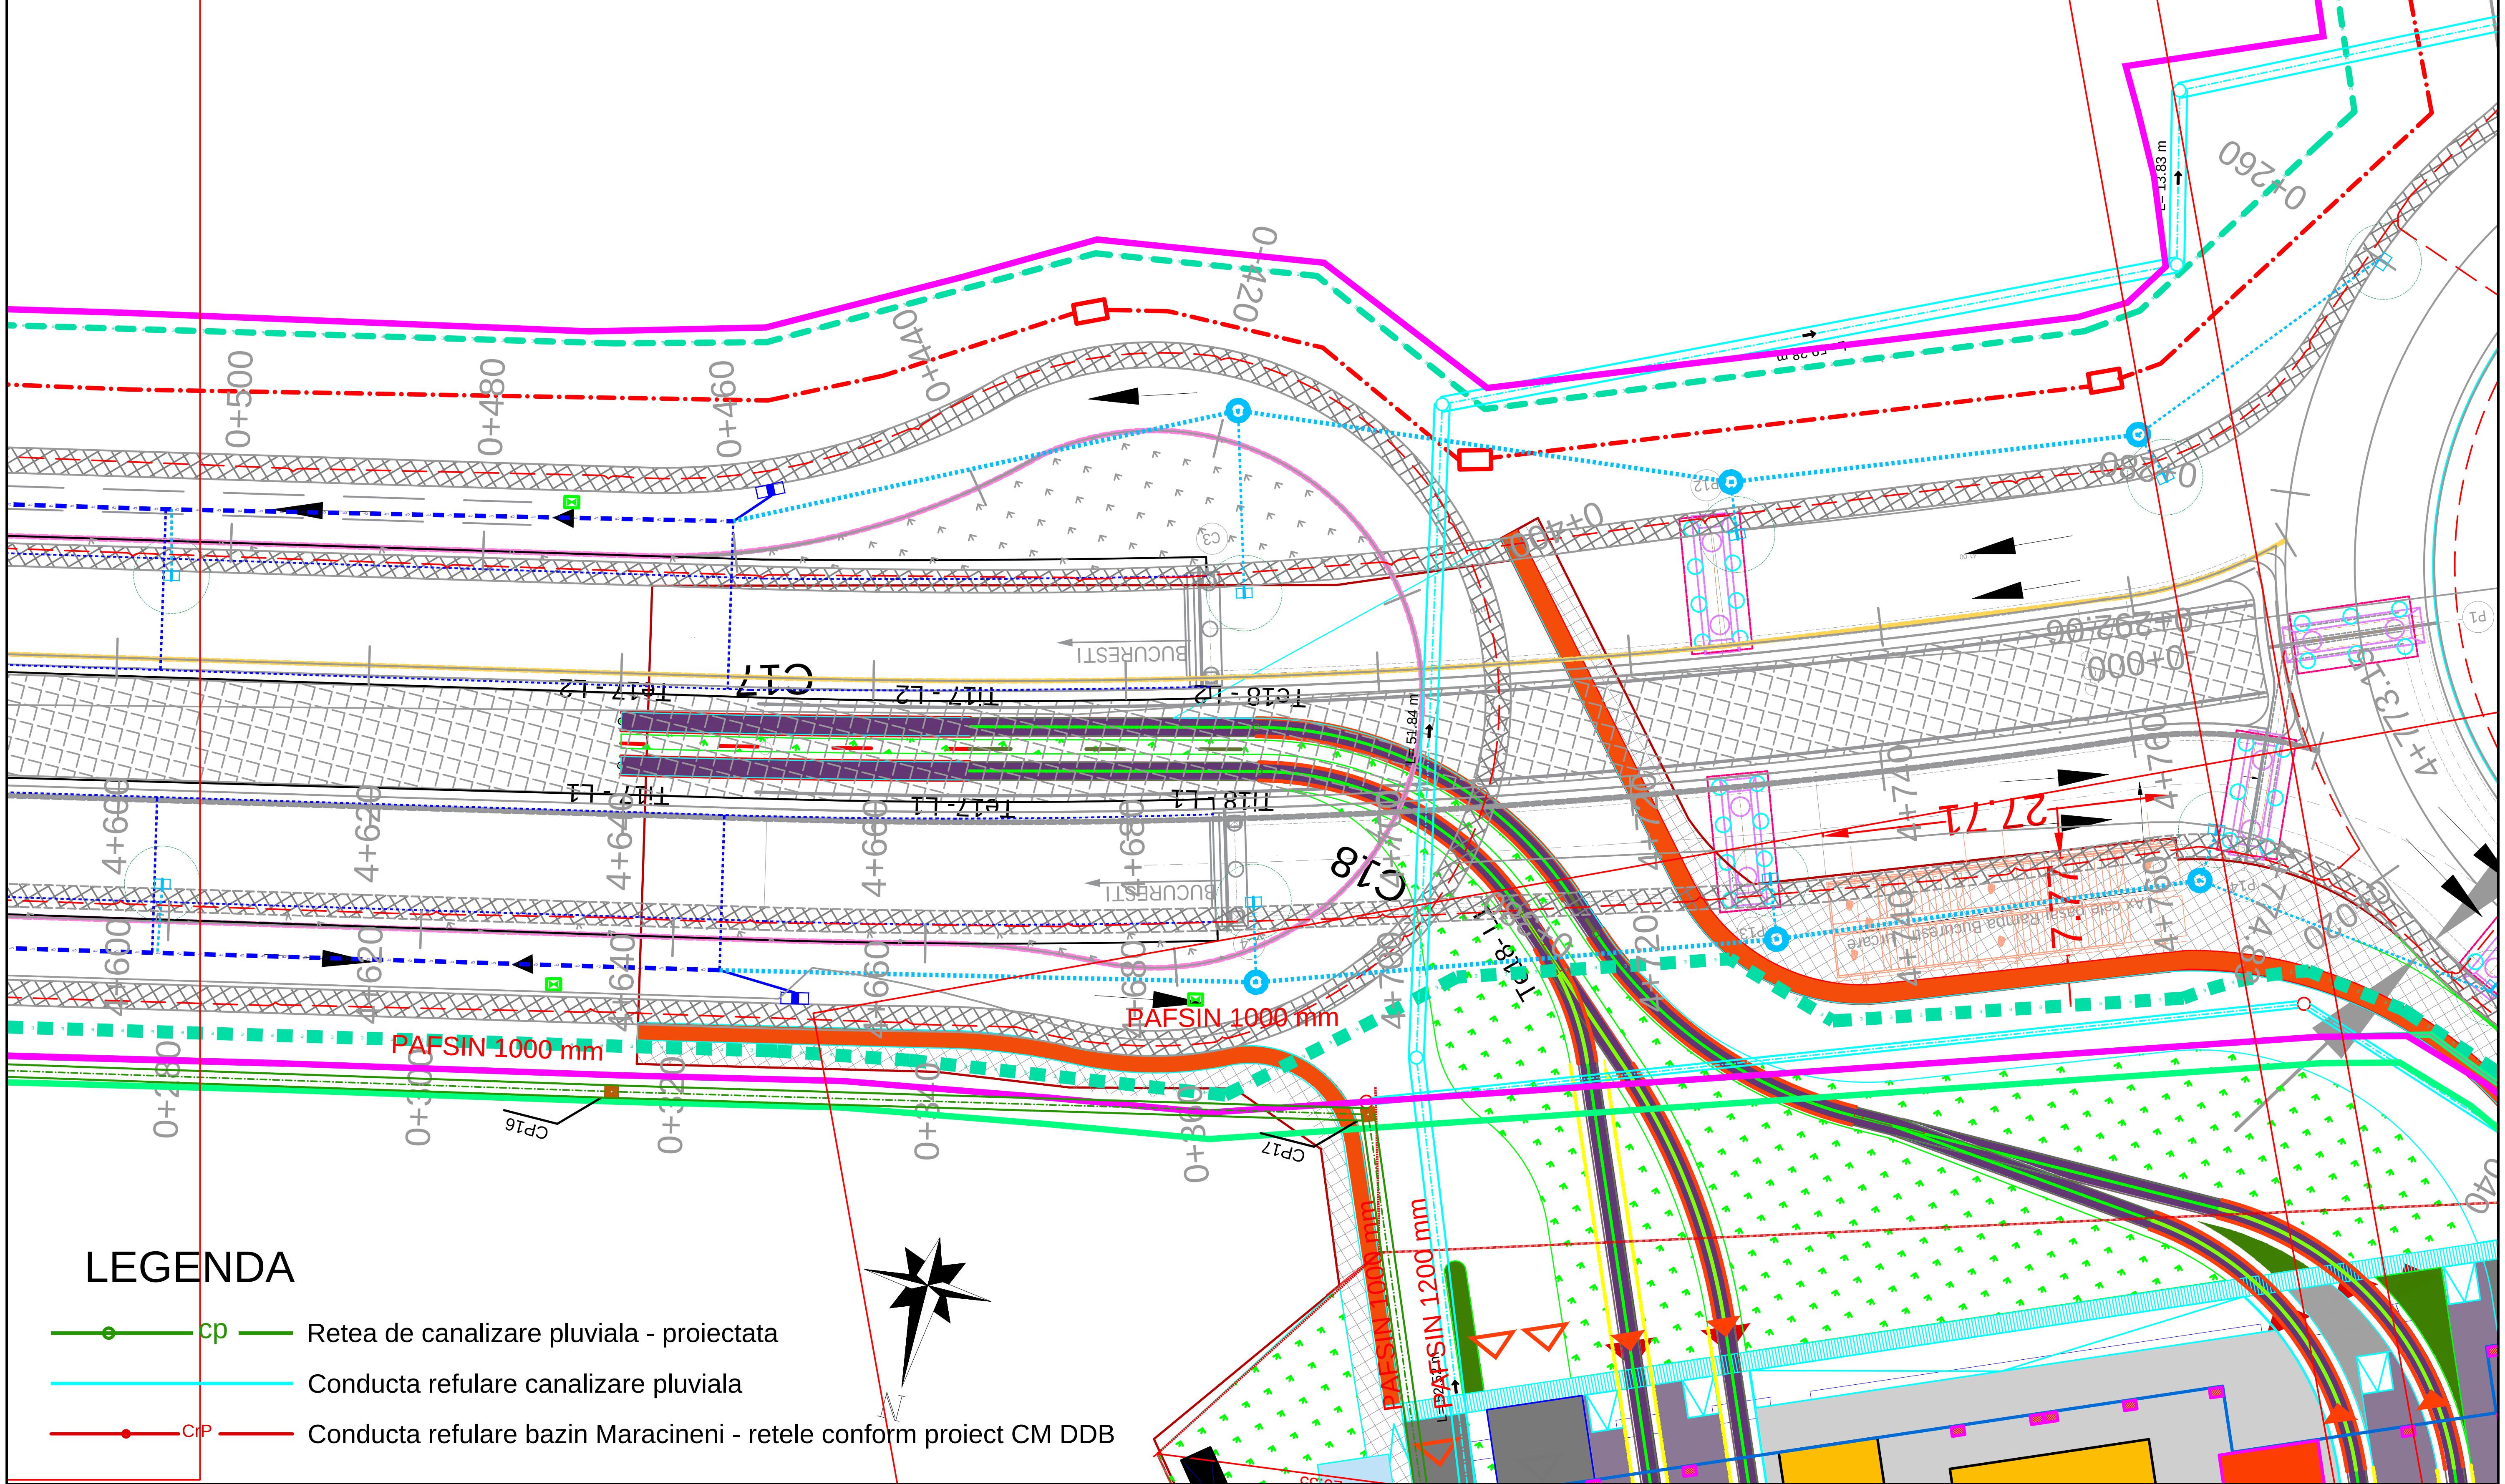

LEGENDA

cp — Retea de canalizare pluviala - proiectata

Conducta refulare canalizare pluviala


CrP — Conducta refulare bazin Maracineni - retele conform proiect CM DDB

BENEFICIAR MINISTERUL TRANSPORTURILOR SI INFRASTRUCTURII COMPANIA NAŜIONALĿ DE ADMINISTRARE A INFRASTUCTURII RUTIERE S.A.	PROIECTANT: S.C. SPECIALIST CONSULTING S.R.L.	Sef Echipa Proiectare ing. Cezar SERBAN	Proiectat ing. Madalina VAGNER	INVESTITIA: ELABORARE STUDIU DE FEZABILITATE PENTRU CONEXIUNEA PROIECTULUI"PENETRATIE PRELUNGIREA GHENCEA - DOMNESTI SI SUPRALARGIRE BULEVARDUL GHENCEA INTRE STRADA BRASOV SI TERMINAL TRAMVAI 41 " CU PROIECTUL " PASAJ SUPRATERAN PE DJ 602, CENTURA BUCURESTI - DOMNESTI "	Contract nr: **92/62749/30.07.2021**	
		Aprobat ing. Raul PUSCA	Desenat ing. Madalina VAGNER	**FAZA DE PROIECTARE: STUDIU DE FEZABILITATE**	Data: **August 2022**	
				LUCRARI DE CANALIZARE	Scara: 1:500	
				PLAN DE SITUATIE RETEA DE CANALIZARE PLUVIALA	Cod plansa: CP-PS-010	

REV.	DATA	DETALII REVIZIE

PLAN DE SITUATIE

SCARA 1:500

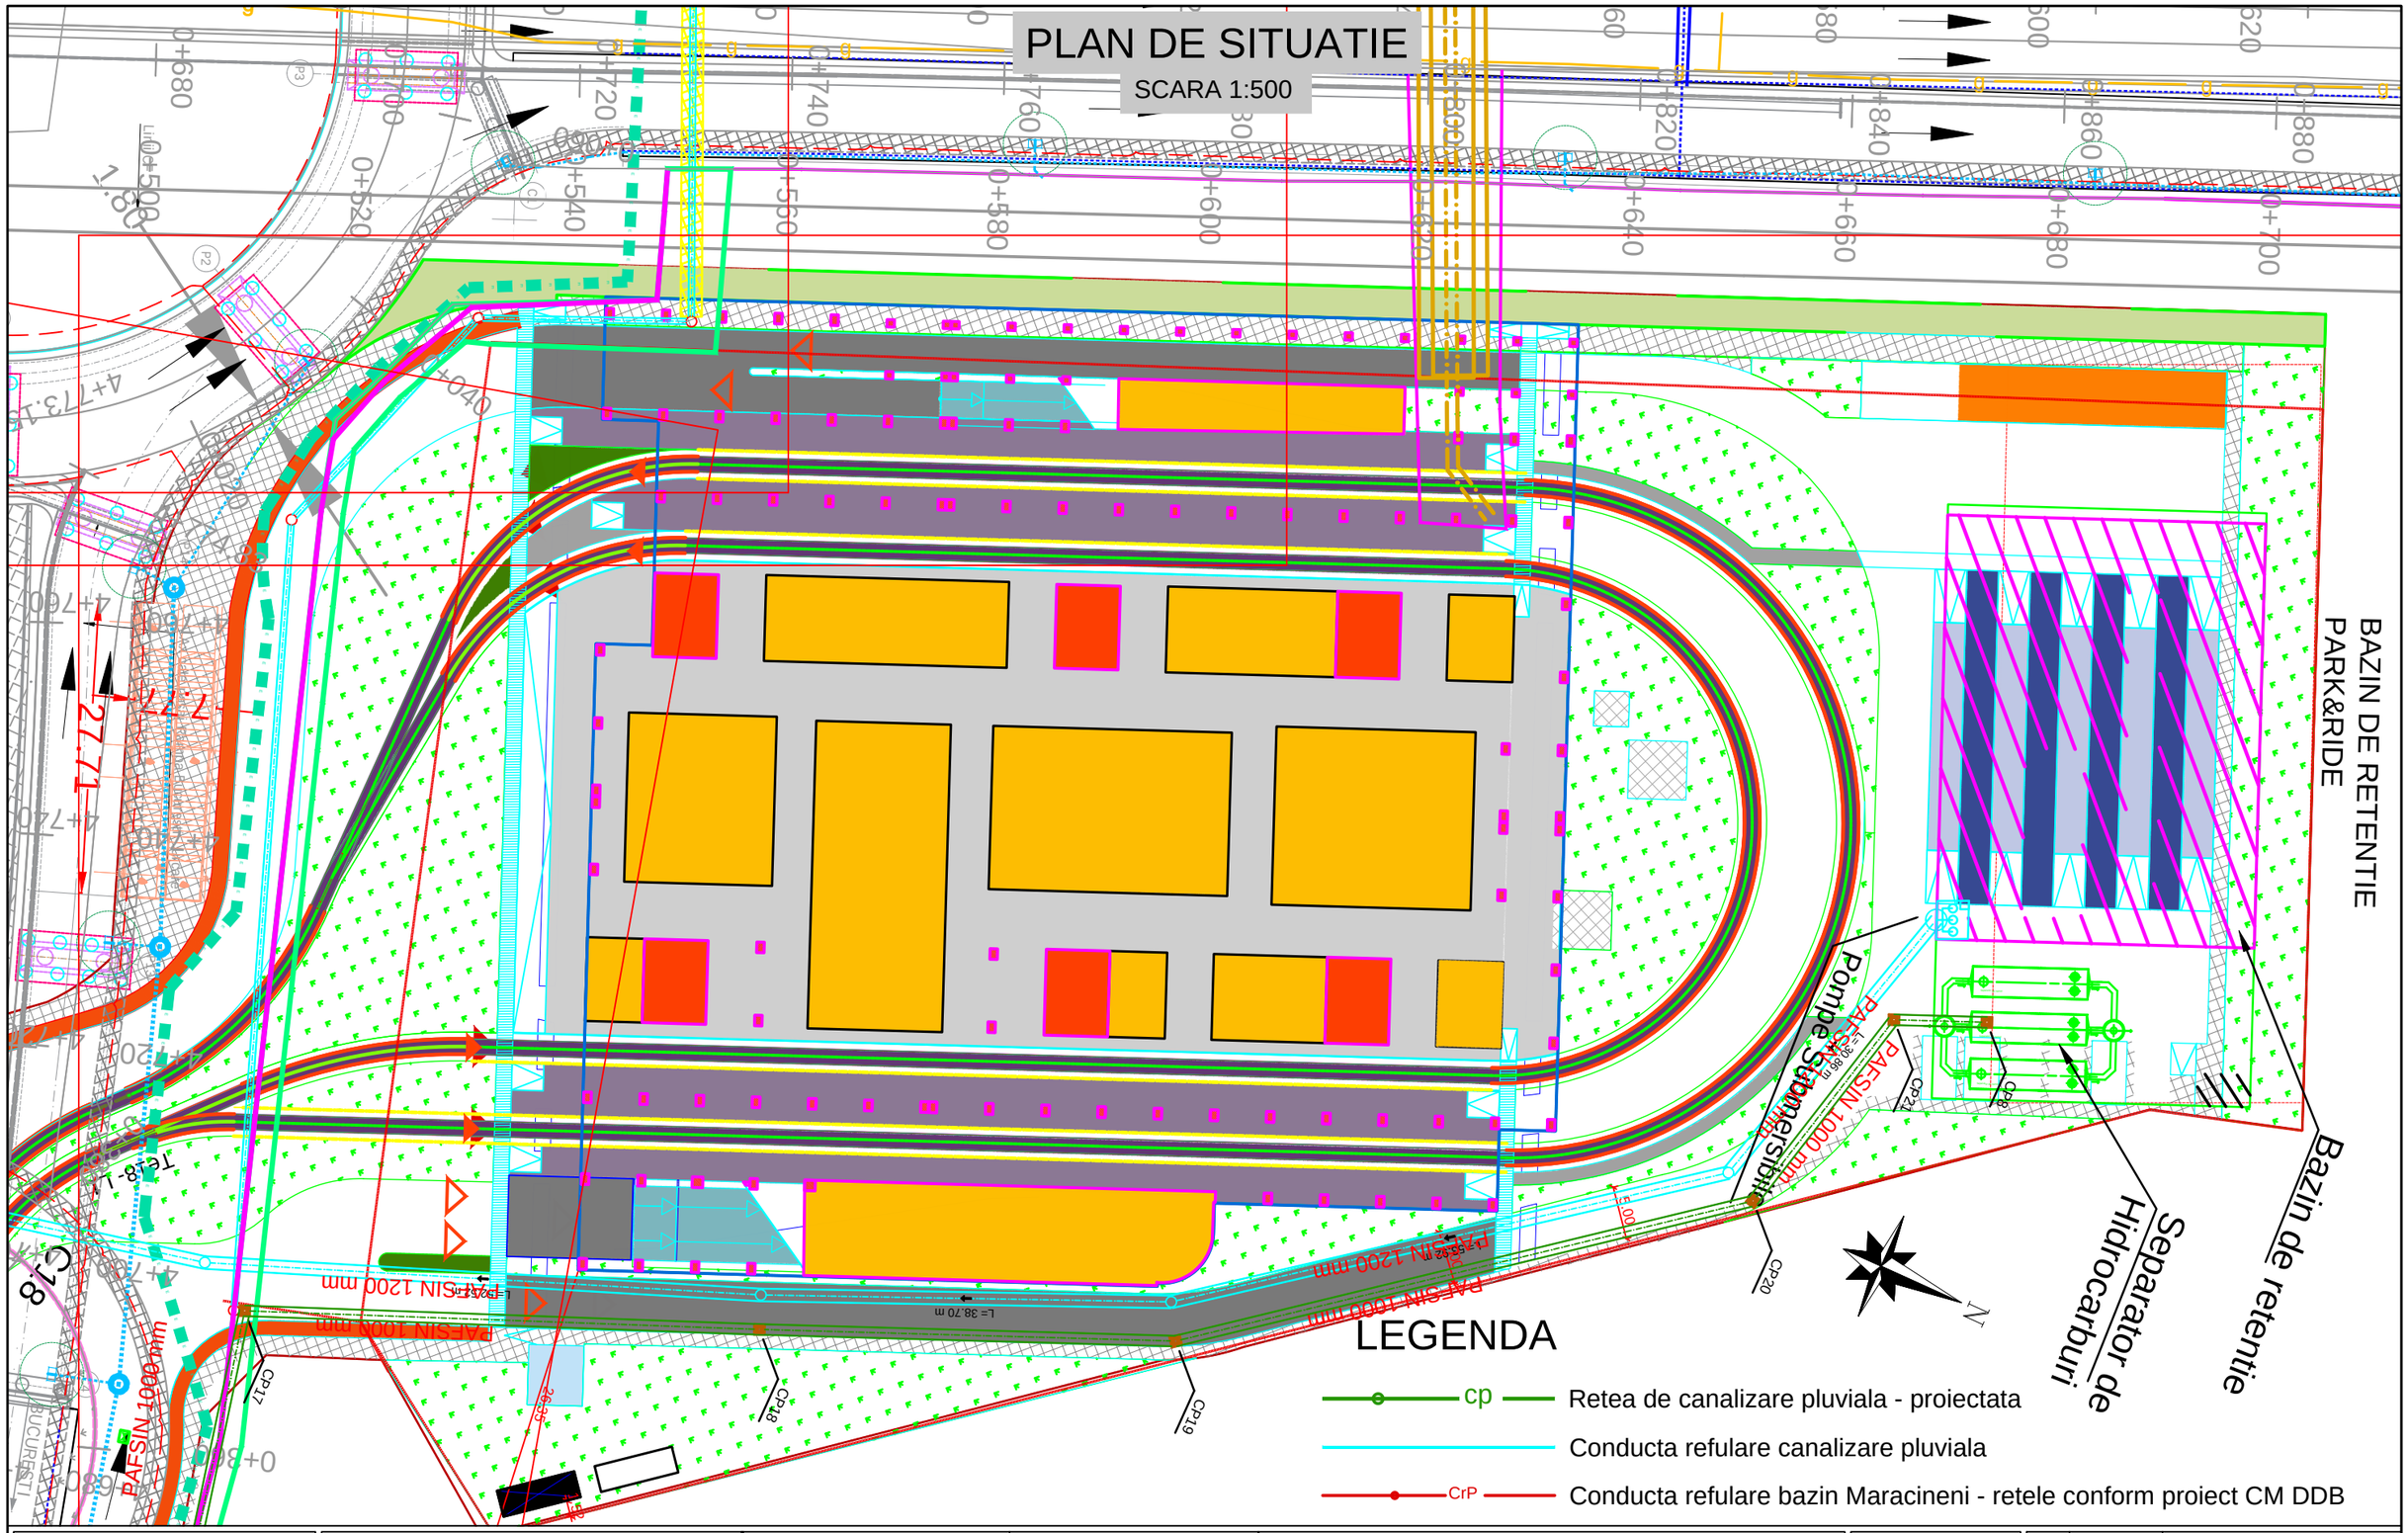


LEGENDA

- cp — Retea de canalizare pluviala - proiectata
- Conducta refulare canalizare pluviala
- CrP — Conducta refulare bazin Maracineni - retele conform proiect CM DDB

BENEFICIAR MINISTERUL TRANSPORTURILOR SI INFRASTRUCTURII COMPANIA NAȚIONALĂ DE ADMINISTRARE A INFRASTUCTURII RUTIERE S.A.	PROIECTANT: S.C. SPECIALIST CONSULTING S.R.L.	Sef Echipa Proiectare ing. Cezar SERBAN	Proiectat ing. Madalina VAGNER	INVESTITIA: ELABORARE STUDIU DE FEZABILITATE PENTRU CONEXIUNEA PROIECTULUI"PENETRATIE PRELUNGIREA GHENCEA - DOMNESTI SI SUPRALARGIRE BULEVARDUL GHENCEA INTRE STRADA BRASOV SI TERMINAL TRAMVAI 41 " CU PROIECTUL " PASAJ SUPRATERAN PE DJ 602, CENTURA BUCURESTI - DOMNESTI "	Contract nr: **92/62749/30.07.2021**	REV.	DATA	DETALII REVIZIE
		Aprobat ing. Raul PUSCA	Desenat ing. Madalina VAGNER	**FAZA DE PROIECTARE: STUDIU DE FEZABILITATE** **LUCRARI DE CANALIZARE** PLAN DE SITUATIE RETEA DE CANALIZARE PLUVIALA	Data: **August 2022** Scara: 1:500 Cod plansa: CP-PS-011			

PLAN DE SITUATIE


SCARA 1:500

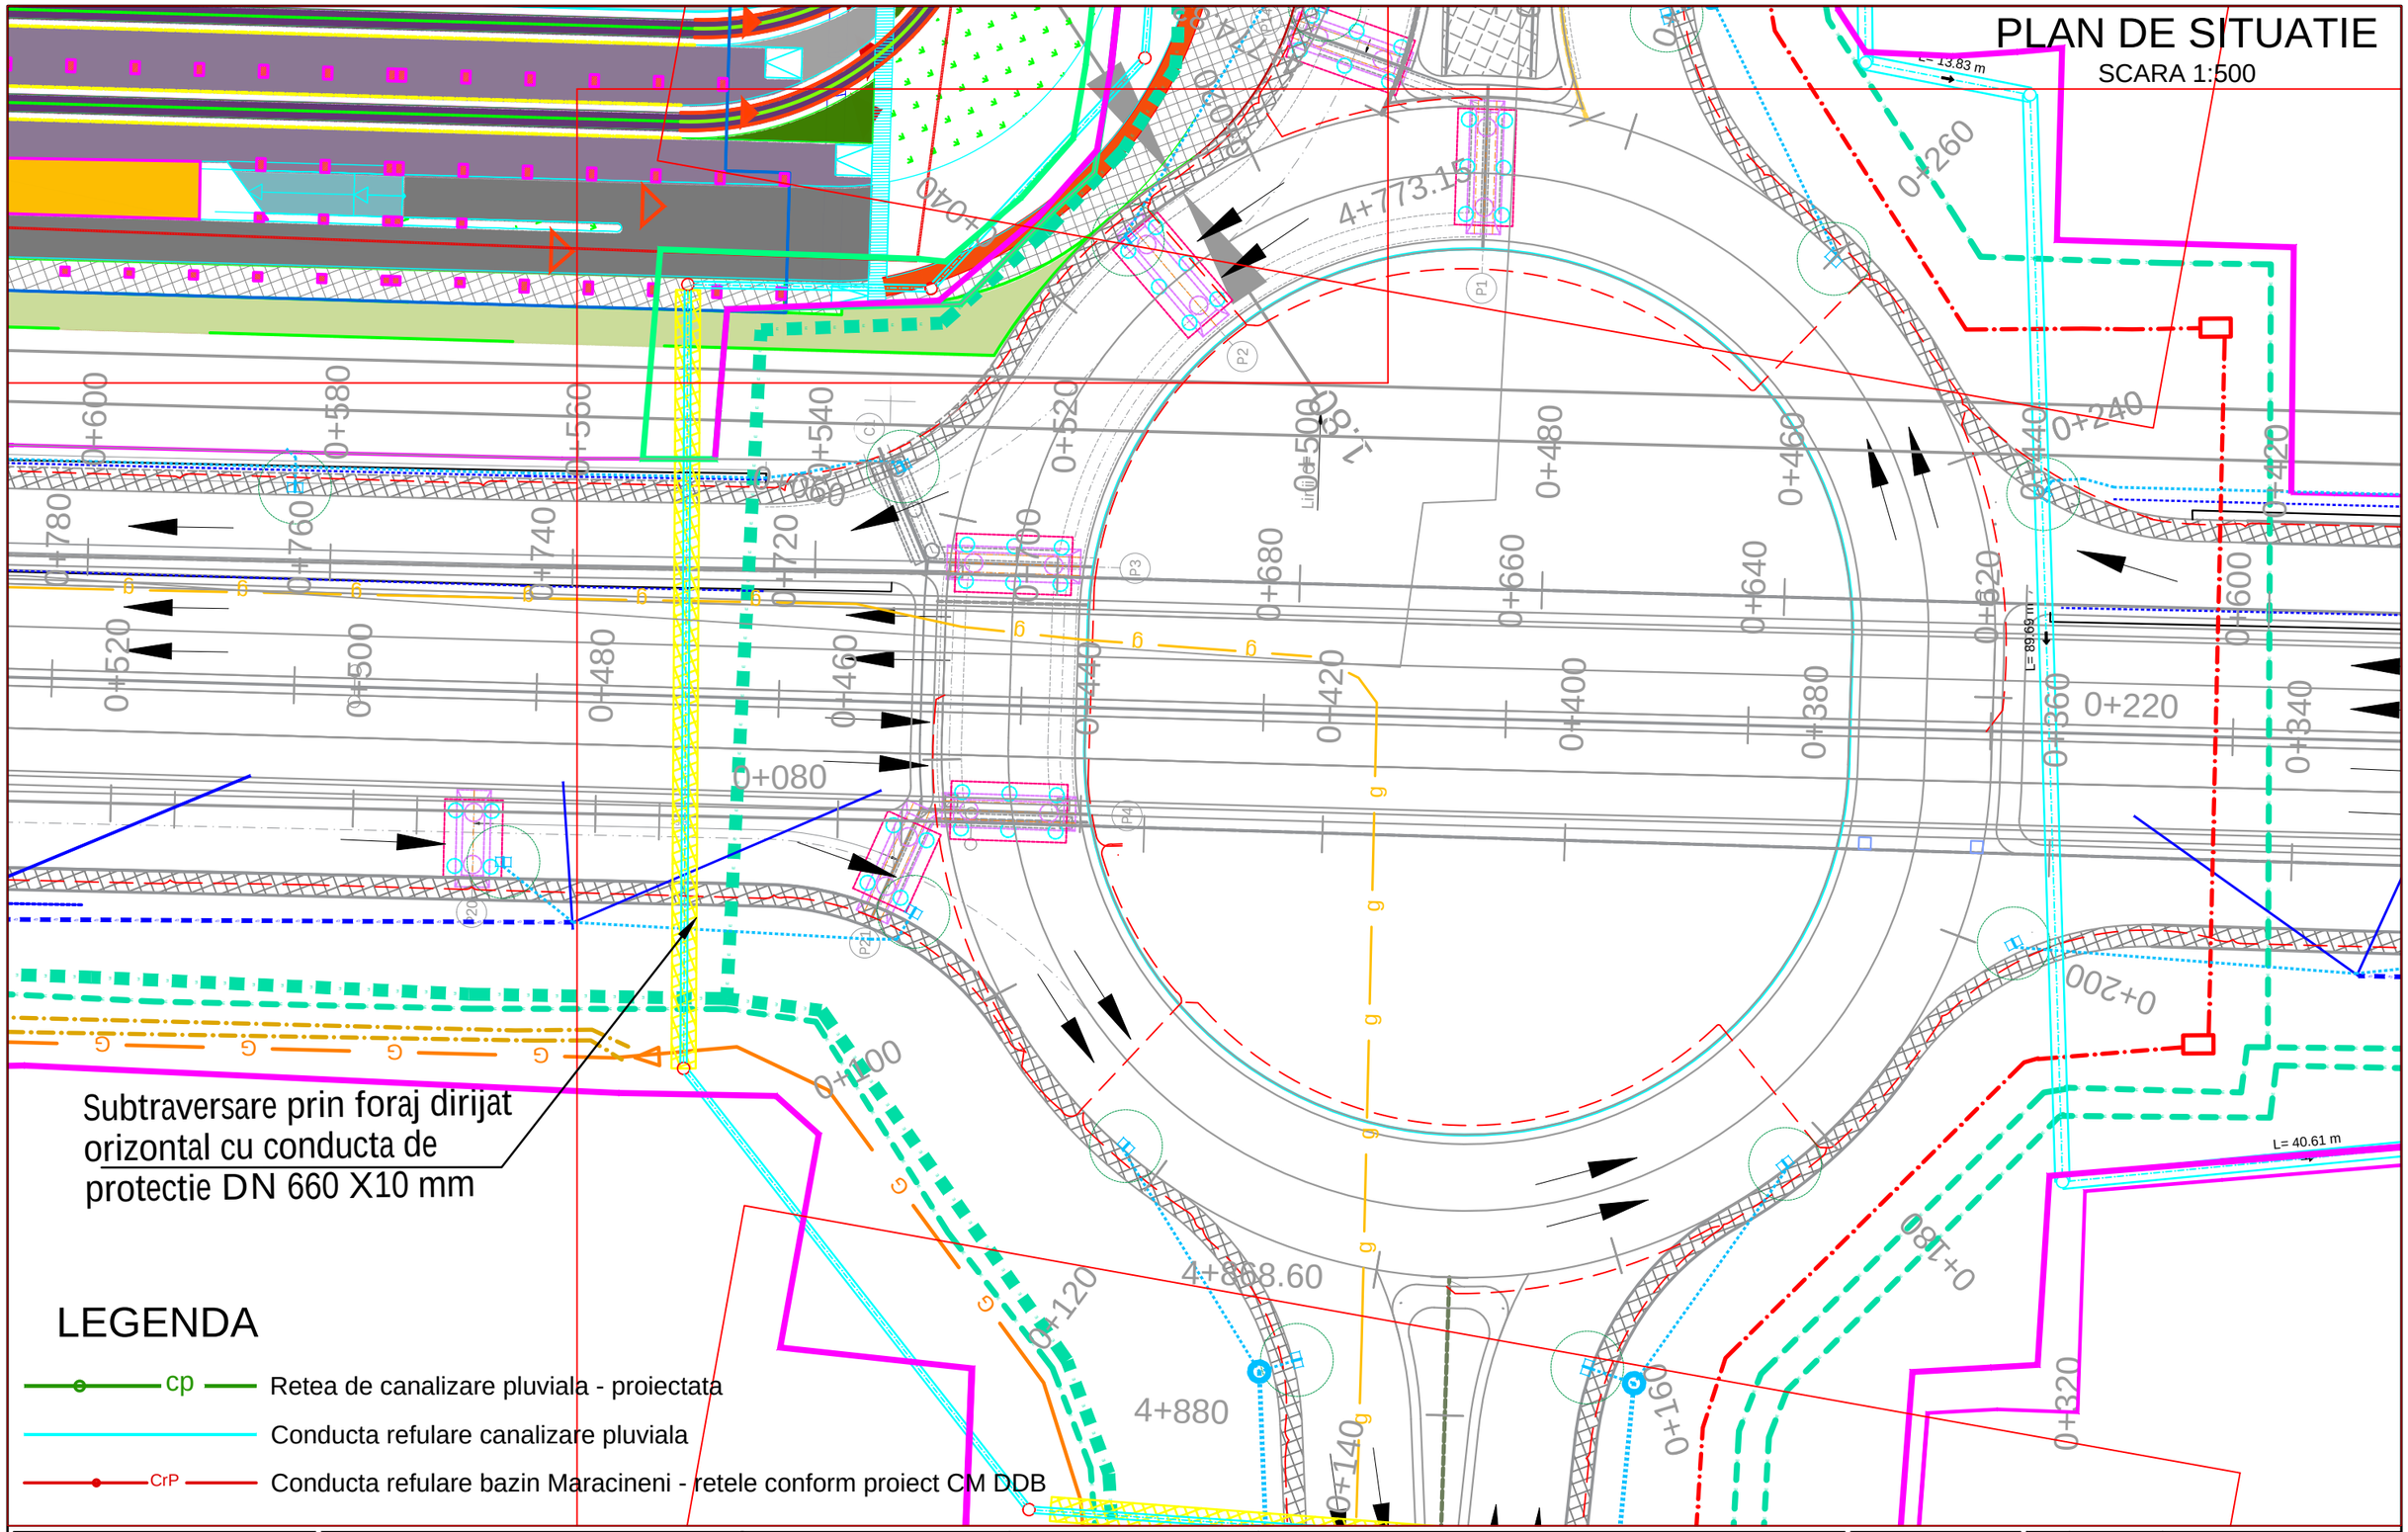

BENEFICIAR MINISTERUL TRANSPORTURILOR SI INFRASTRUCTURII COMPANIA NAȚIONALĂ DE ADMINISTRARE A INFRASTUCTURII RUTIERE S.A.	PROIECTANT: S.C. SPECIALIST CONSULTING S.R.L.	Sef Echipa Proiectare ing. Cezar SERBAN	Proiectat ing. Madalina VAGNER	INVESTITIA: ELABORARE STUDIU DE FEZABILITATE PENTRU CONEXIUNEA PROIECTULUI"PENETRATIE PRELUNGIREA GHENCEA - DOMNESTI SI SUPRALARGIRE BULEVARDUL GHENCEA INTRE STRADA BRASOV SI TERMINAL TRAMVAI 41 " CU PROIECTUL " PASAJ SUPRATERAN PE DJ 602, CENTURA BUCURESTI - DOMNESTI "	Contract nr: 92/62749/30.07.2021	REV.	DATA	DETALII REVIZIE
		Aprobat ing. Raul PUSCA	Desenat ing. Madalina VAGNER	FAZA DE PROIECTARE: STUDIU DE FEZABILITATE LUCRARI DE CANALIZARE PLAN DE SITUATIE RETEA DE CANALIZARE PLUVIALA	Data: August 2022 Scara: 1:500 Cod plansa: CP-PS-012			

PLAN DE SITUATIE

SCARA 1:500

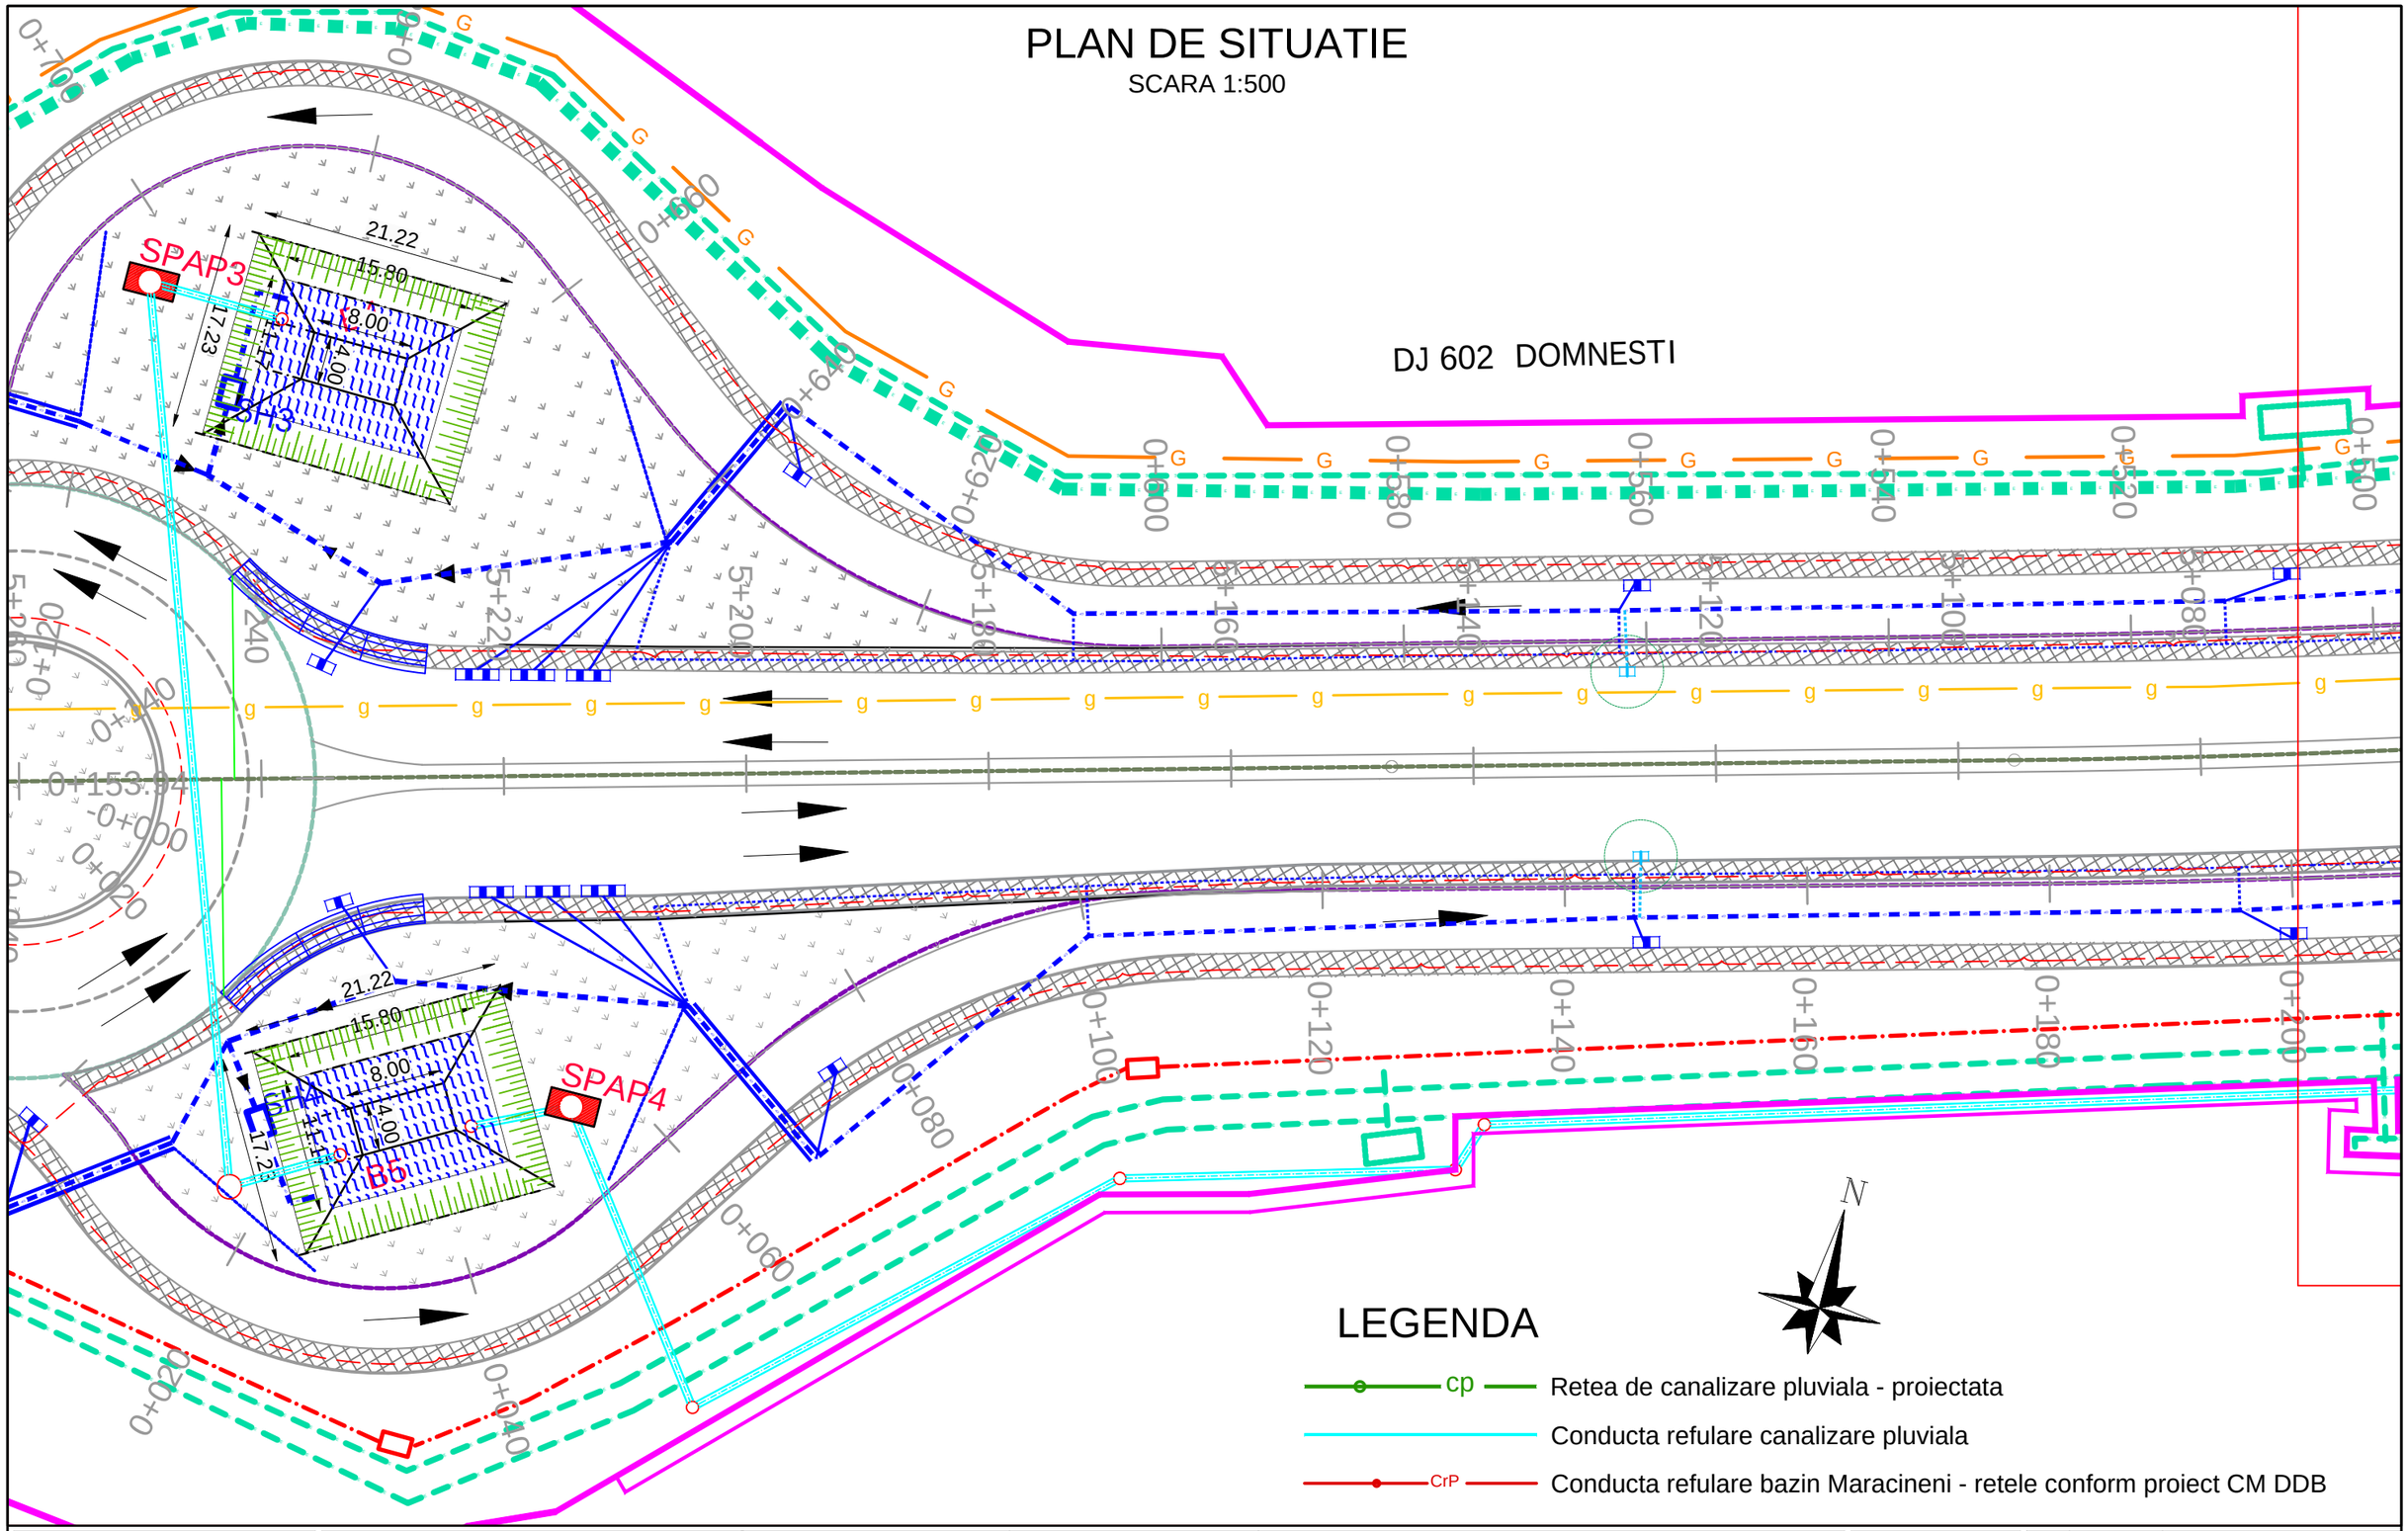

LEGENDA

- cp — Retea de canalizare pluviala - proiectata
- Conducta refulare canalizare pluviala
- CrP — Conducta refulare bazin Maracineni - retele conform proiect CM DDB


BENEFICIAR MINISTERUL TRANSPORTURILOR SI INFRASTRUCTURII COMPANIA NAȚIONALĂ DE ADMINISTRARE A INFRASTUCTURII RUTIERE S.A.	PROIECTANT: S.C. SPECIALIST CONSULTING S.R.L.	Sef Echipa Proiectare ing. Cezar SERBAN	Proiectat ing. Madalina VAGNER	INVESTITIA: ELABORARE STUDIU DE FEZABILITATE PENTRU CONEXIUNEA PROIECTULUI"PENETRATIE PRELUNGIREA GHENCEA - DOMNESTI SI SUPRALARGIRE BULEVARDUL GHENCEA INTRE STRADA BRASOV SI TERMINAL TRAMVAI 41 " CU PROIECTUL " PASAJ SUPRATERAN PE DJ 602, CENTURA BUCURESTI - DOMNESTI " **FAZA DE PROIECTARE: STUDIU DE FEZABILITATE** **LUCRARI DE CANALIZARE** PLAN DE SITUATIE RETEA DE CANALIZARE PLUVIALA	Contract nr: **92/62749/30.07.2021** Data: **August 2022** Scara: 1:500 Cod plansa: CP-PS-013	REV.	DATA	DETALII REVIZIE
		Aprobat ing. Raul PUSCA	Desenat ing. Madalina VAGNER				

PLAN DE SITUATIE

SCARA 1:500

LEGENDA


- cp — Retea de canalizare pluviala - proiectata
- Conducta refulare canalizare pluviala
- CrP — Conducta refulare bazin Maracineni - retele conform proiect CM DDB

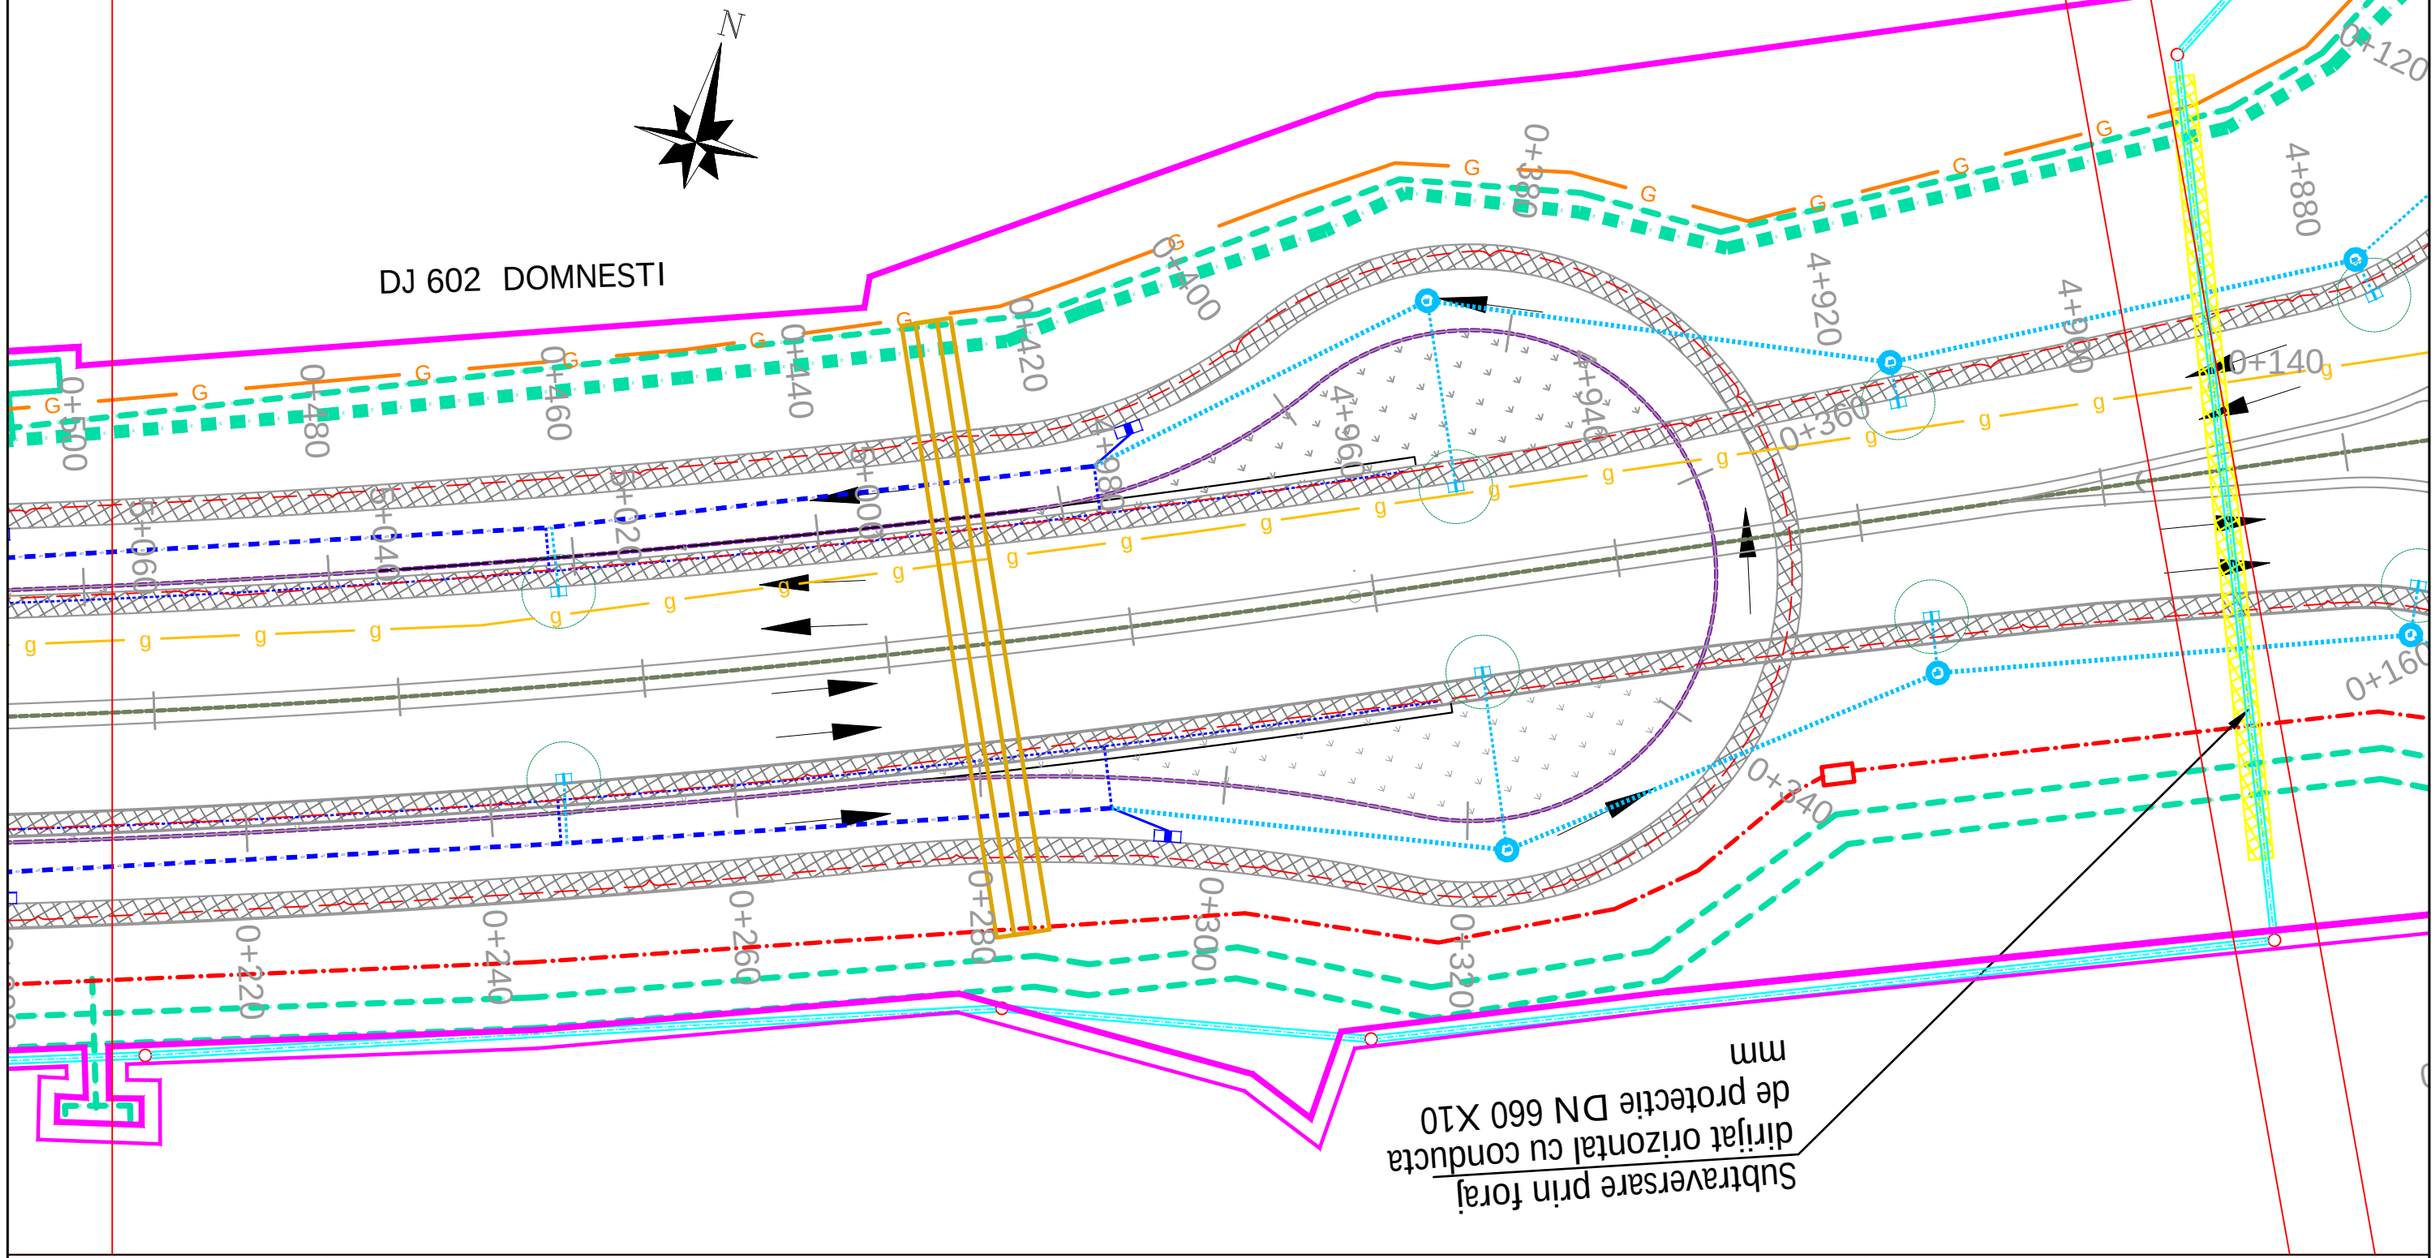

BENEFICIAR MINISTERUL TRANSPORTURILOR SI INFRASTRUCTURII COMPANIA NAȚIONALĂ DE ADMINISTRARE A INFRASTUCTURII RUTIERE S.A.	PROIECTANT: S.C. SPECIALIST CONSULTING S.R.L.	Sef Echipa Proiectare ing. Cezar SERBAN	Proiectat ing. Madalina VAGNER	INVESTITIA: ELABORARE STUDIU DE FEZABILITATE PENTRU CONEXIUNEA PROIECTULUI"PENETRATIE PRELUNGIREA GHENCEA - DOMNESTI SI SUPRALARGIRE BULEVARDUL GHENCEA INTRE STRADA BRASOV SI TERMINAL TRAMVAI 41 " CU PROIECTUL " PASAJ SUPRATERAN PE DJ 602, CENTURA BUCURESTI - DOMNESTI "	Contract nr: **92/62749/30.07.2021**	REV.	DATA	DETALII REVIZIE
		Aprobat ing. Raul PUSCA	Desenat ing. Madalina VAGNER	**FAZA DE PROIECTARE: STUDIU DE FEZABILITATE** **LUCRARI DE CANALIZARE** PLAN DE SITUATIE RETEA DE CANALIZARE PLUVIALA	Data: **August 2022** Scara: 1:500 Cod plansa: CP-PS-014			

PLAN DE SITUATIE

SCARA 1:500

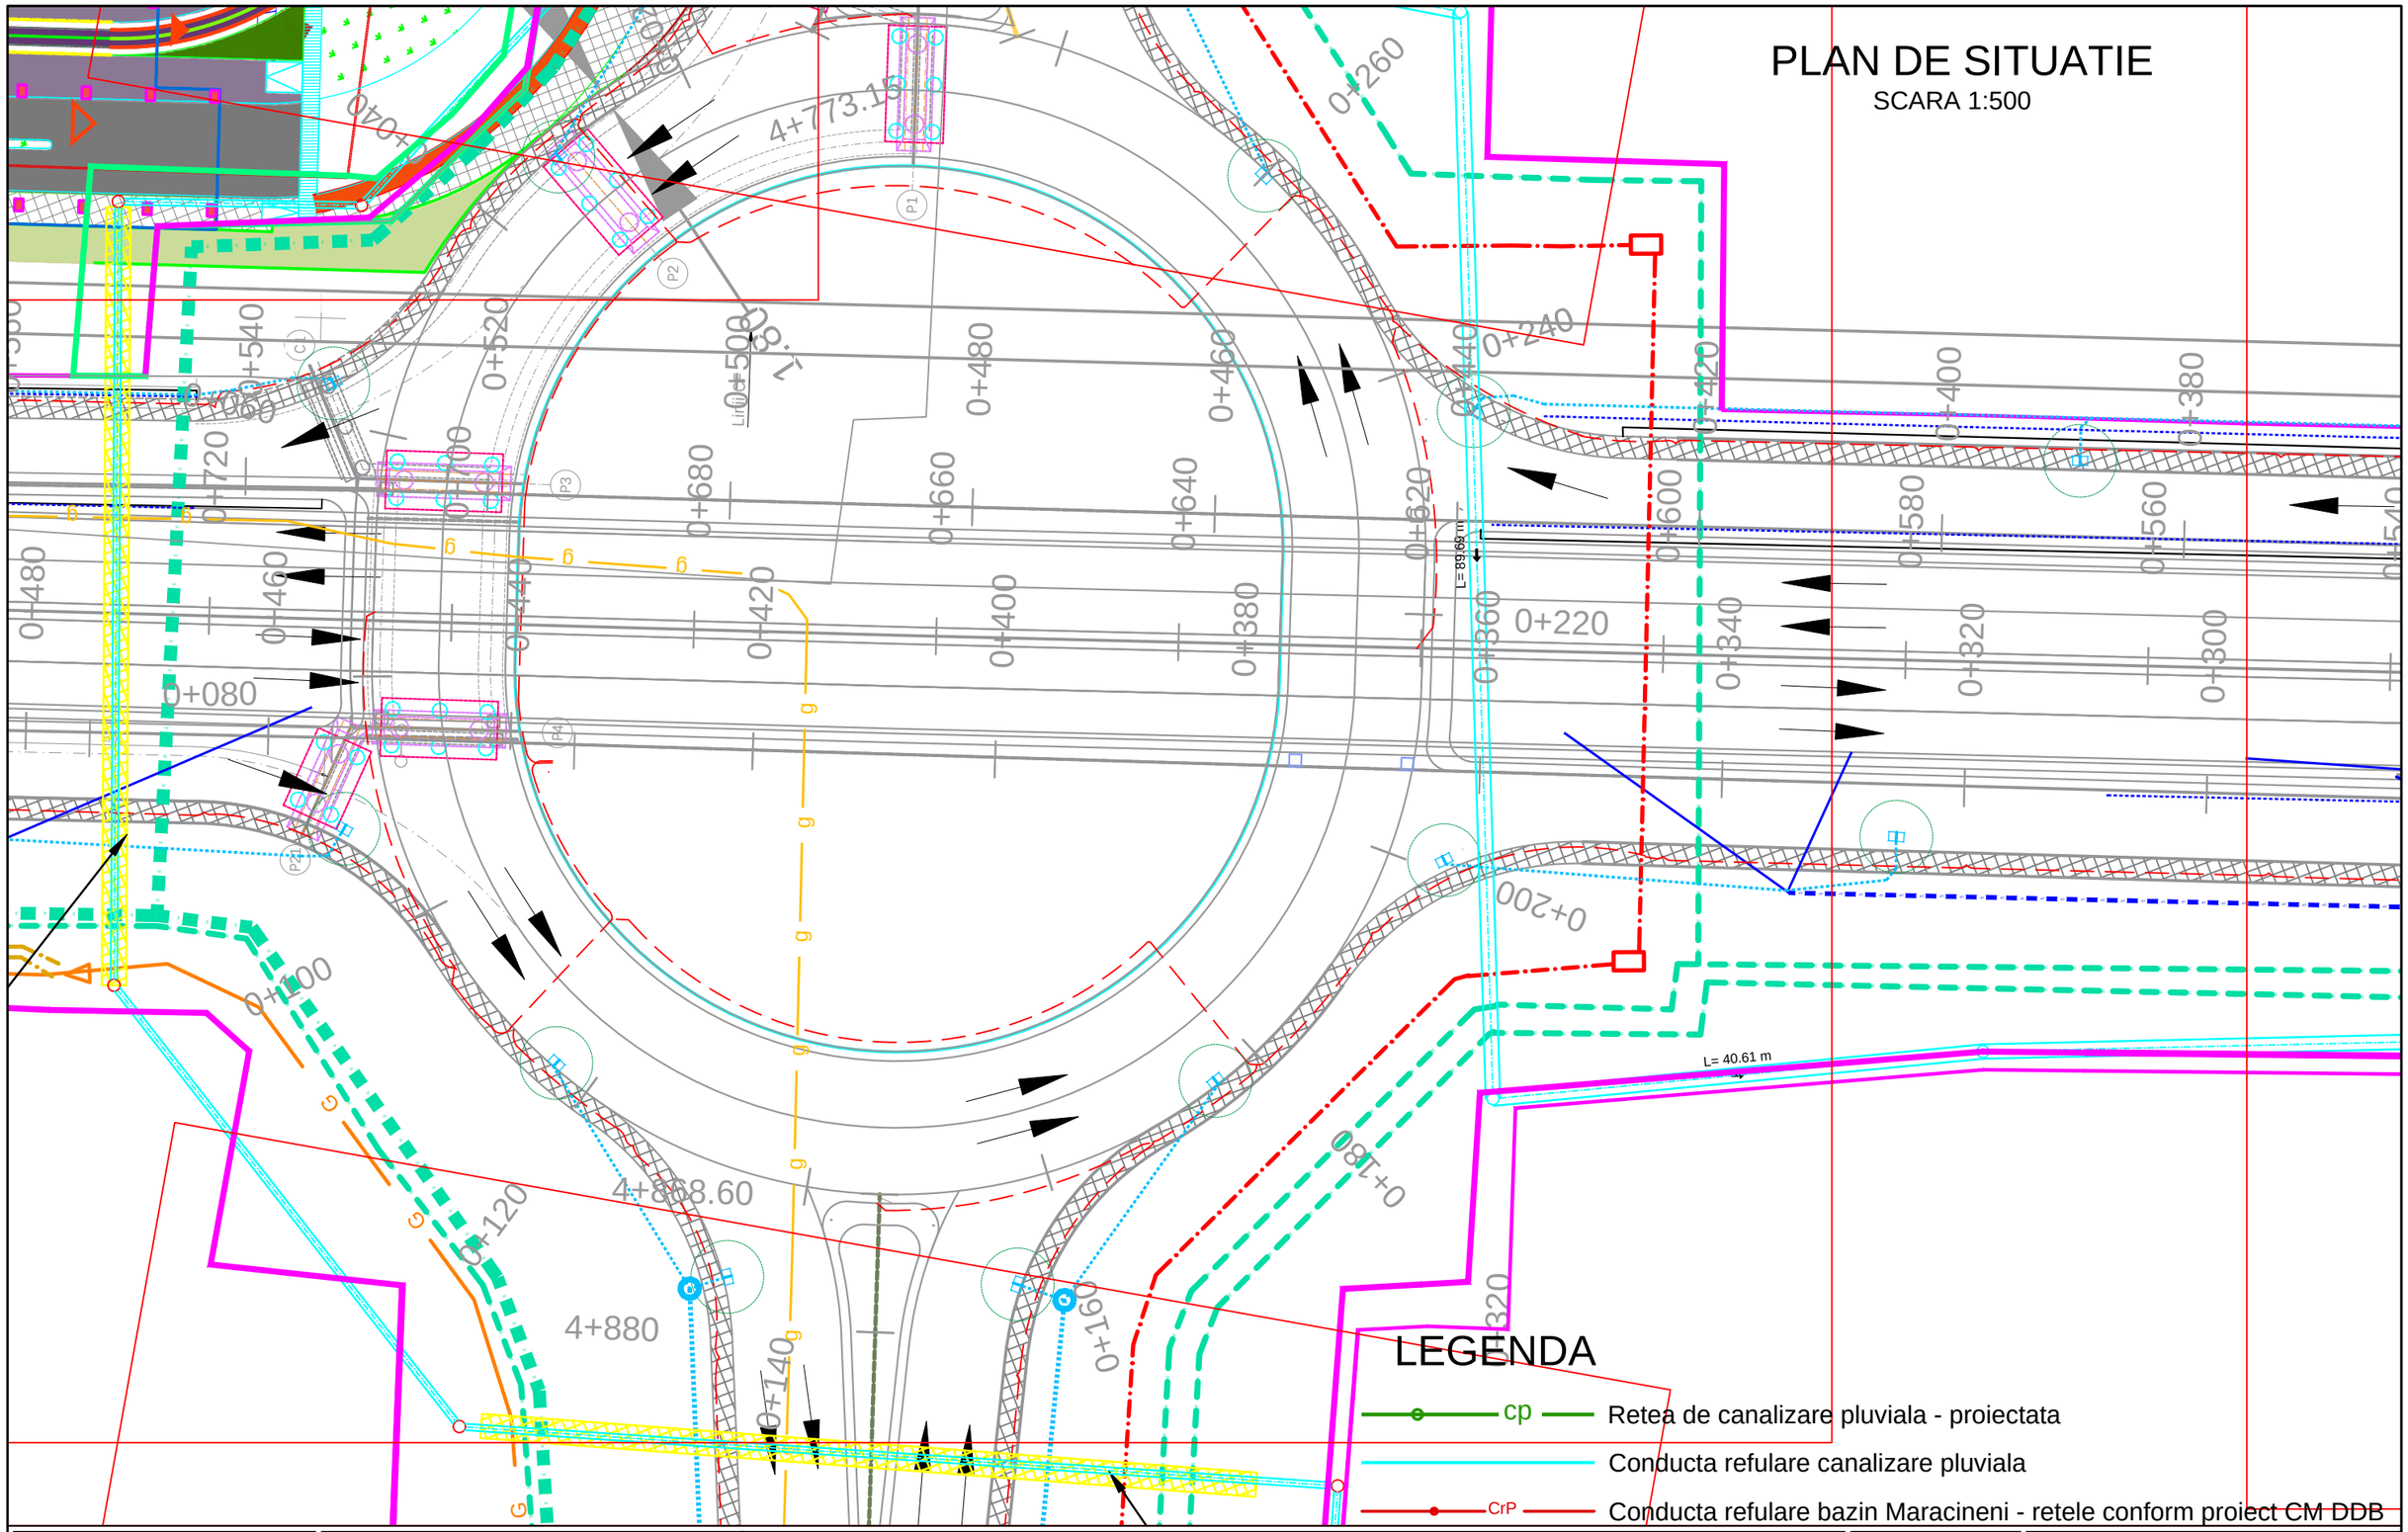


LEGENDA

- cp — Retea de canalizare pluviala - proiectata
- Conducta refulare canalizare pluviala
- CrP — Conducta refulare bazin Maracineni - retele conform proiect CM DDB

BENEFICIAR MINISTERUL TRANSPORTURILOR SI INFRASTRUCTURII COMPANIA NAȚIONALĂ DE ADMINISTRARE A INFRASTUCTURII RUTIERE S.A.	PROIECTANT: S.C. SPECIALIST CONSULTING S.R.L.	Sef Echipa Proiectare ing. Cezar SERBAN	Proiectat ing. Madalina VAGNER	INVESTITIA: ELABORARE STUDIU DE FEZABILITATE PENTRU CONEXIUNEA PROIECTULUI"PENETRATIE PRELUNGIREA GHENCEA - DOMNESTI SI SUPRALARGIRE BULEVARDUL GHENCEA INTRE STRADA BRASOV SI TERMINAL TRAMVAI 41 " CU PROIECTUL " PASAJ SUPRATERAN PE DJ 602, CENTURA BUCURESTI - DOMNESTI " **FAZA DE PROIECTARE: STUDIU DE FEZABILITATE** **LUCRARI DE CANALIZARE** PLAN DE SITUATIE RETEA DE CANALIZARE PLUVIALA	Contract nr: **92/62749/30.07.2021** Data: **August 2022** Scara: 1:500 Cod plansa: CP-PS-015	REV.	DATA	DETALII REVIZIE
		Aprobat ing. Raul PUSCA	Desenat ing. Madalina VAGNER				

PLAN DE SITUATIE

SCARA 1:500

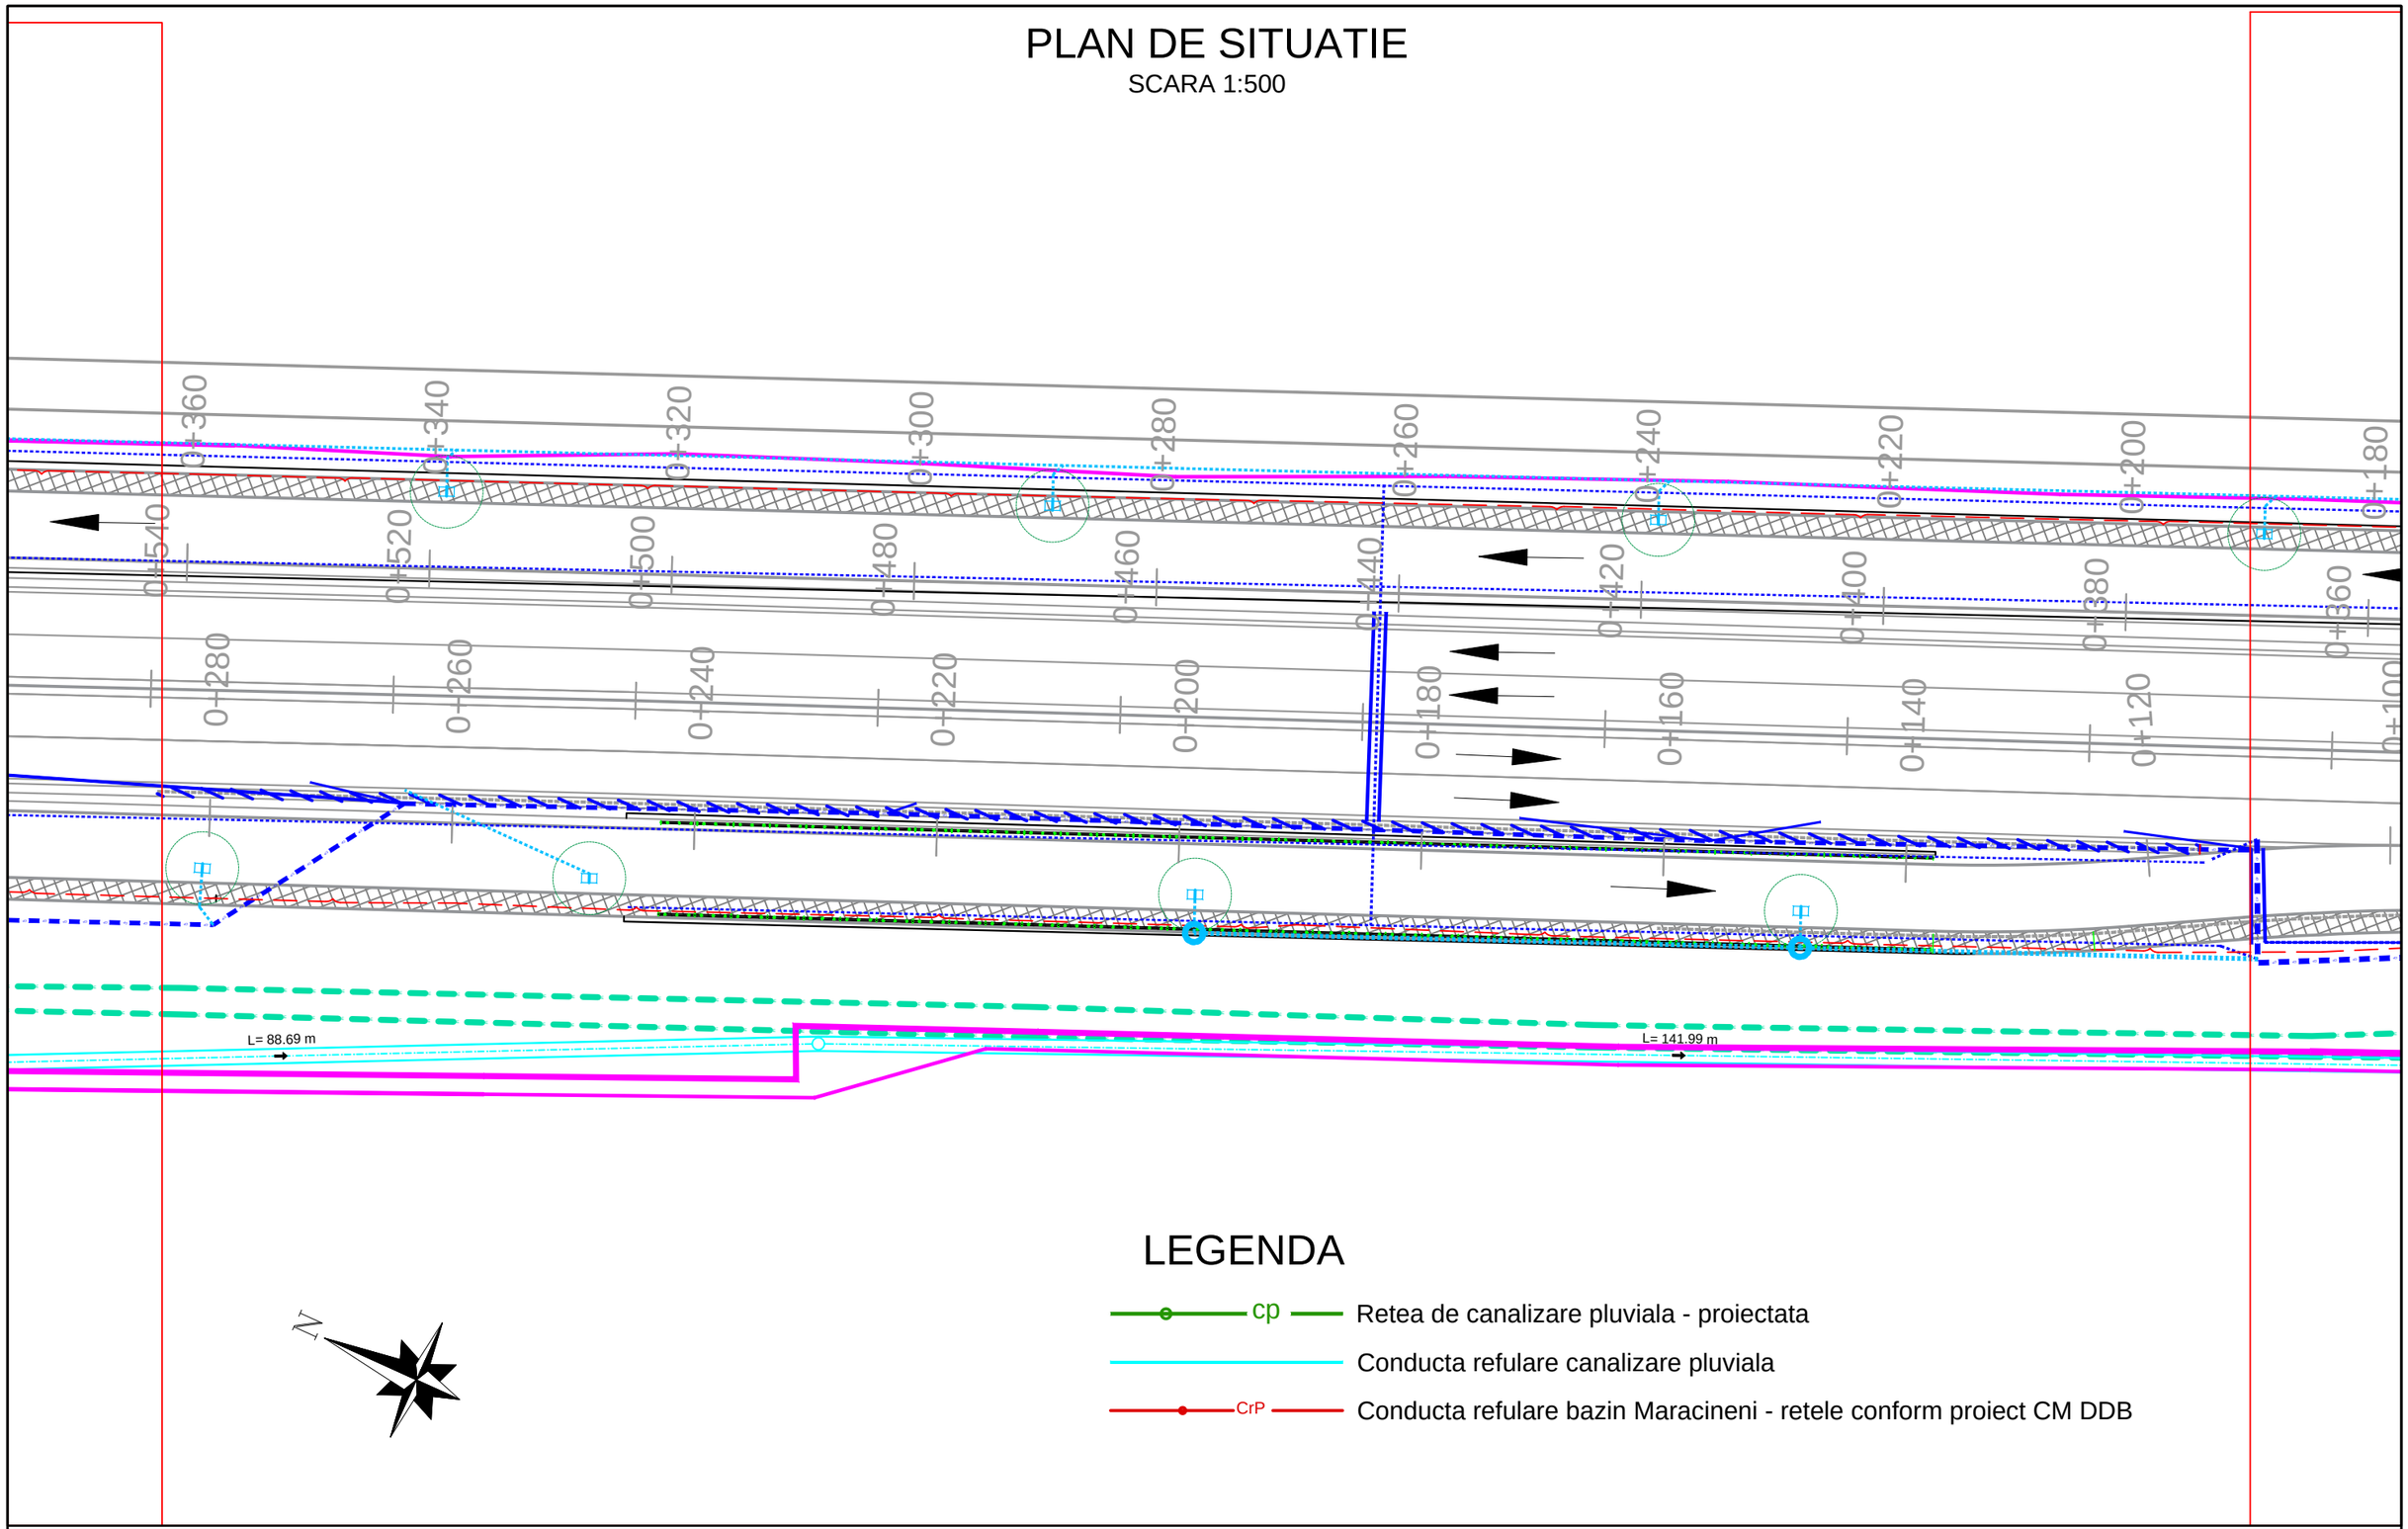


LEGENDA

- cp — Retea de canalizare pluviala - proiectata
- Conducta refulare canalizare pluviala
- CrP — Conducta refulare bazin Maracineni - retele conform proiect CM DDB

BENEFICIAR MINISTERUL TRANSPORTURILOR SI INFRASTRUCTURII COMPANIA NAȘIONALĂ DE ADMINISTRARE A INFRASTUCTURII RUTIERE S.A.	PROIECTANT: S.C. SPECIALIST CONSULTING S.R.L.	Sef Echipa Proiectare ing. Cezar SERBAN Aprobat ing. Raul PUSCA	Proiectat ing. Madalina VAGNER Desenat ing. Madalina VAGNER	INVESTITIA: ELABORARE STUDIU DE FEZABILITATE PENTRU CONEXIUNEA PROIECTULUI"PENETRATIE PRELUNGIREA GHENCEA - DOMNESTI SI SUPRALARGIRE BULEVARDUL GHENCEA INTRE STRADA BRASOV SI TERMINAL TRAMVAI 41 " CU PROIECTUL " PASAJ SUPRATERAN PE DJ 602, CENTURA BUCURESTI - DOMNESTI " **FAZA DE PROIECTARE: STUDIU DE FEZABILITATE** **LUCRARI DE CANALIZARE** PLAN DE SITUATIE RETEA DE CANALIZARE PLUVIALA	Contract nr: **92/62749/30.07.2021** Data: **August 2022** Scara: 1:500 Cod plansa: CP-PS-016	REV. / DATA / DETALII REVIZIE

PLAN DE SITUATIE

SCARA 1:500

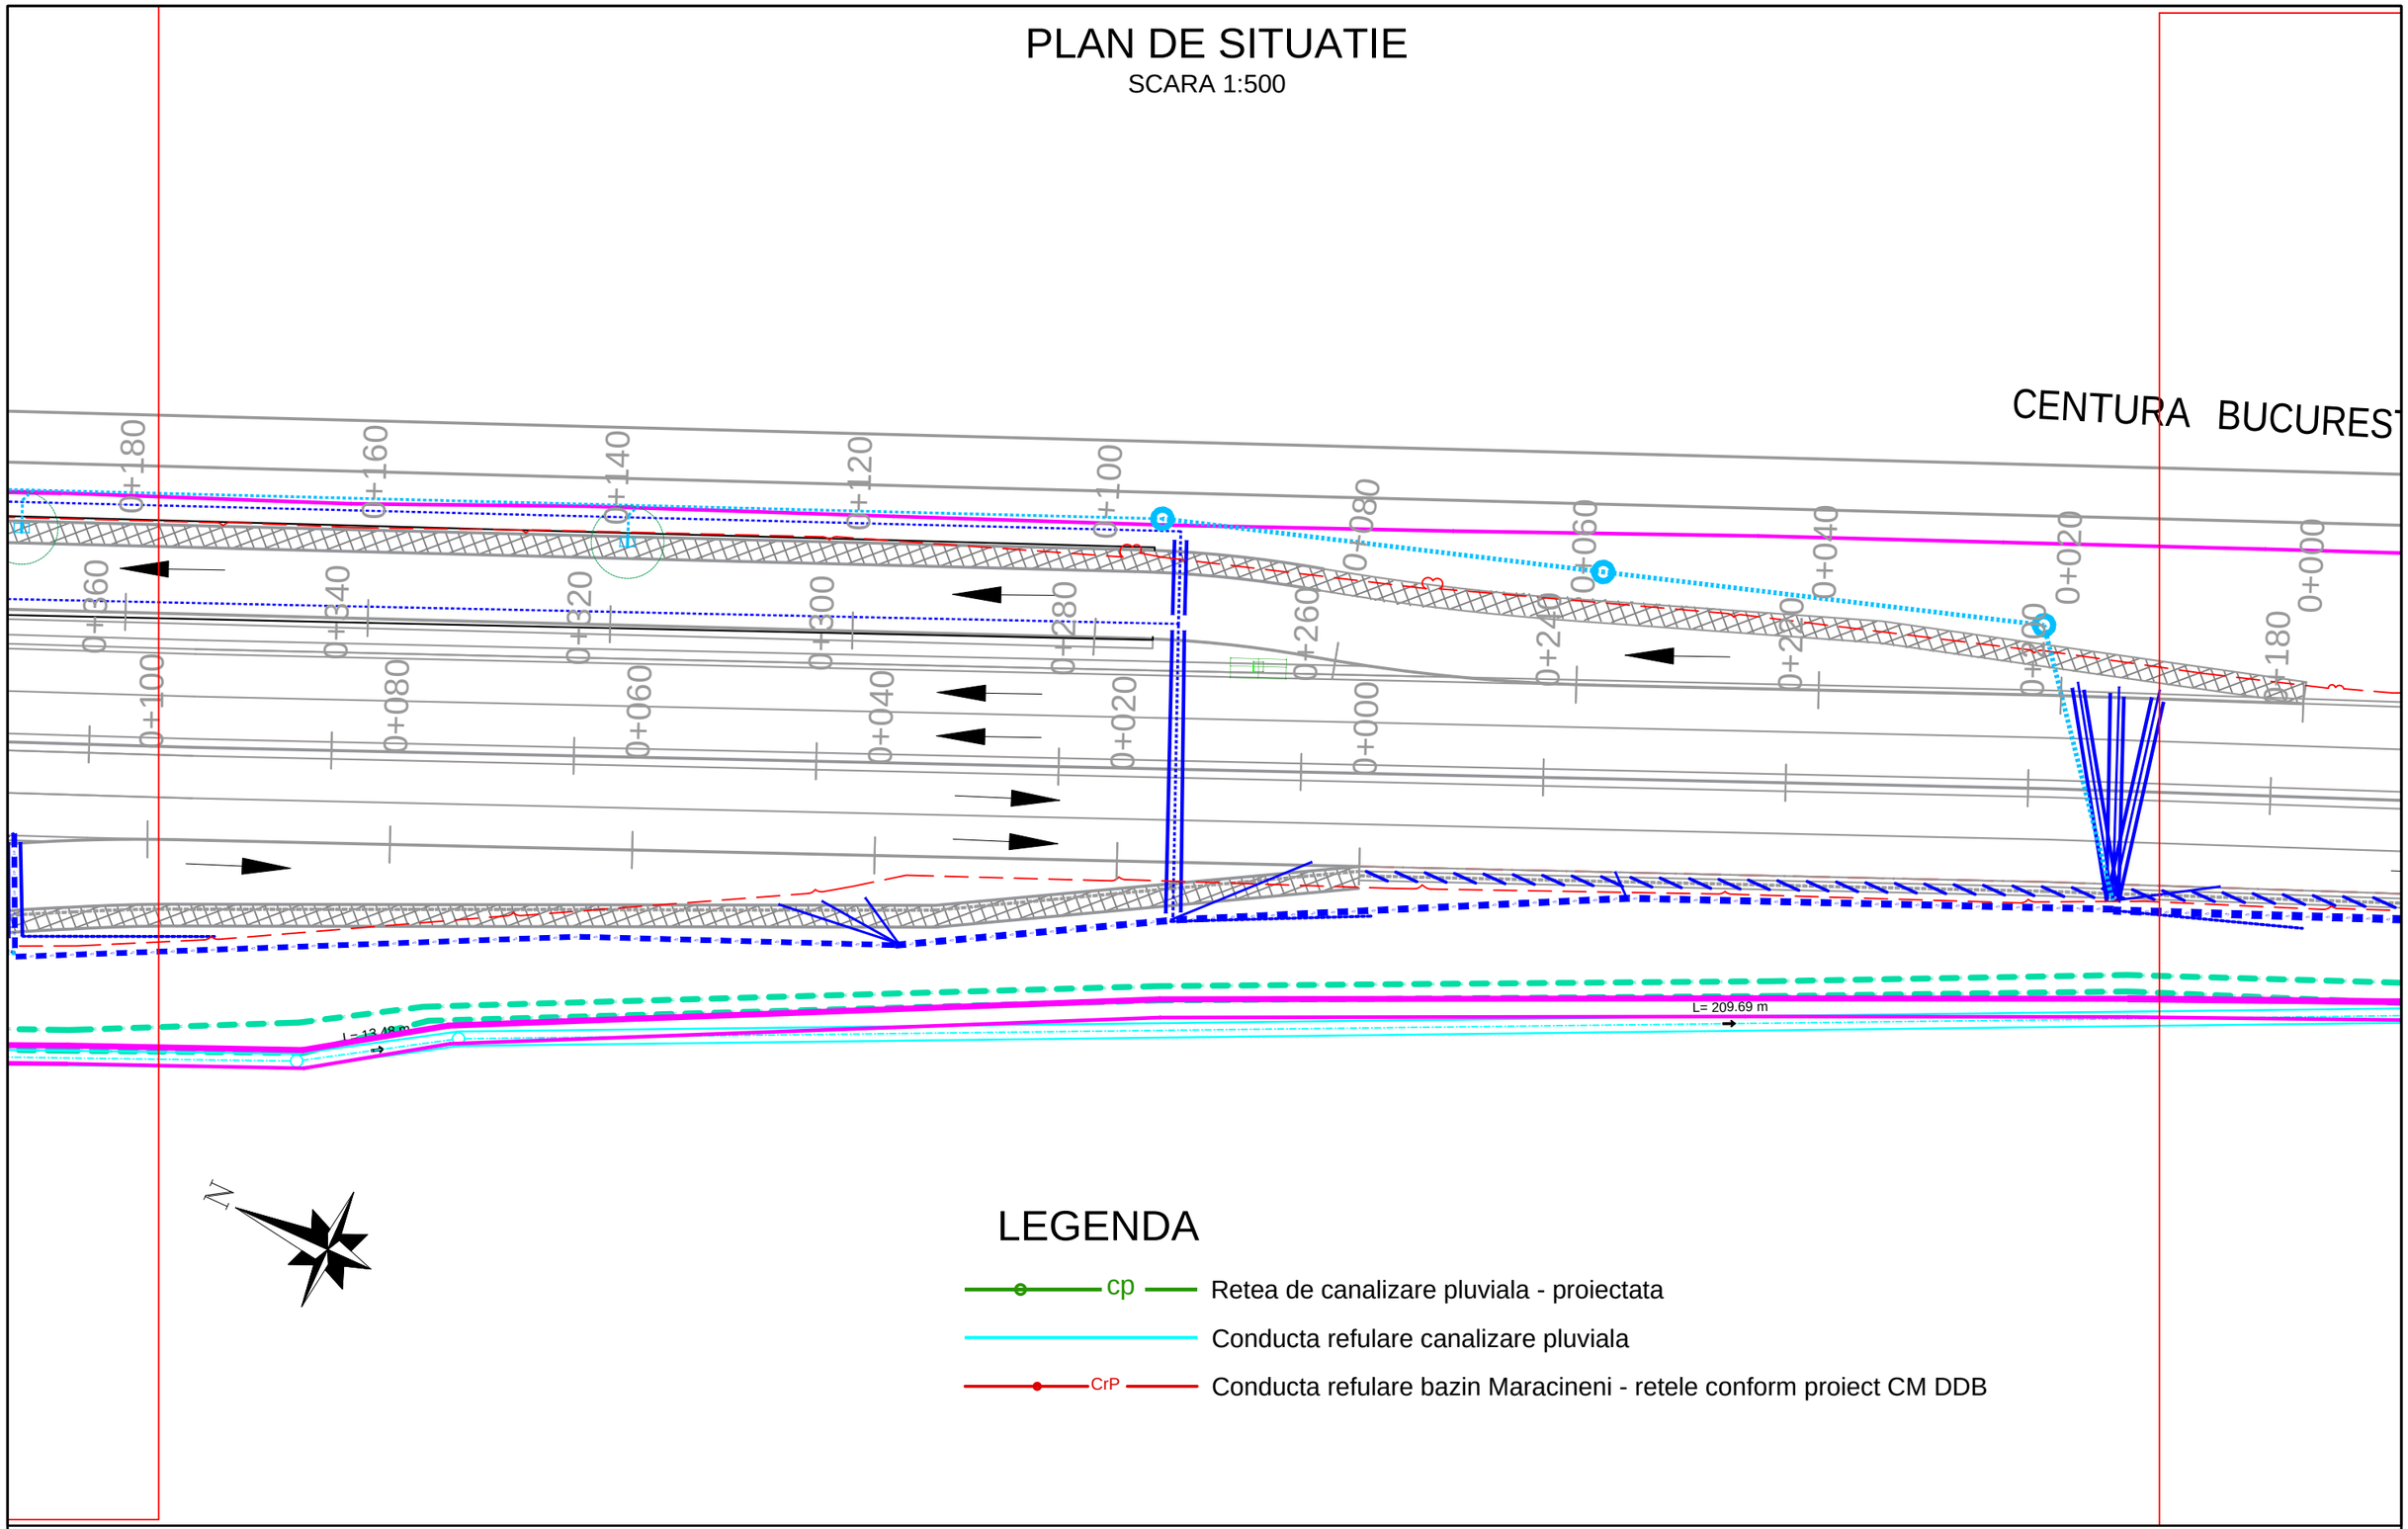

LEGENDA

- cp — Retea de canalizare pluviala - proiectata
- Conducta refulare canalizare pluviala
- CrP — Conducta refulare bazin Maracineni - retele conform proiect CM DDB

BENEFICIAR MINISTERUL TRANSPORTURILOR SI INFRASTRUCTURII COMPANIA NAȚIONALĂ DE ADMINISTRARE A INFRASTUCTURII RUTIERE S.A.	PROIECTANT: S.C. SPECIALIST CONSULTING S.R.L.	Sef Echipa Proiectare ing. Cezar SERBAN Aprobat ing. Raul PUSCA	Proiectat ing. Madalina VAGNER Desenat ing. Madalina VAGNER

INVESTITIA:
ELABORARE STUDIU DE FEZABILITATE PENTRU CONEXIUNEA PROIECTULUI"PENETRATIE PRELUNGIREA GHENCEA - DOMNESTI SI SUPRALARGIRE BULEVARDUL GHENCEA INTRE STRADA BRASOV SI TERMINAL TRAMVAI 41 " CU PROIECTUL " PASAJ SUPRATERAN PE DJ 602, CENTURA BUCURESTI - DOMNESTI "

FAZA DE PROIECTARE: STUDIU DE FEZABILITATE

LUCRARI DE CANALIZARE

PLAN DE SITUATIE RETEA DE CANALIZARE PLUVIALA

Contract nr: **92/62749/30.07.2021**

Data: **August 2022**


Scara: 1:500

Cod plansa: CP-PS-017

REV.	DATA	DETALII REVIZIE

PLAN DE SITUATIE

SCARA 1:500

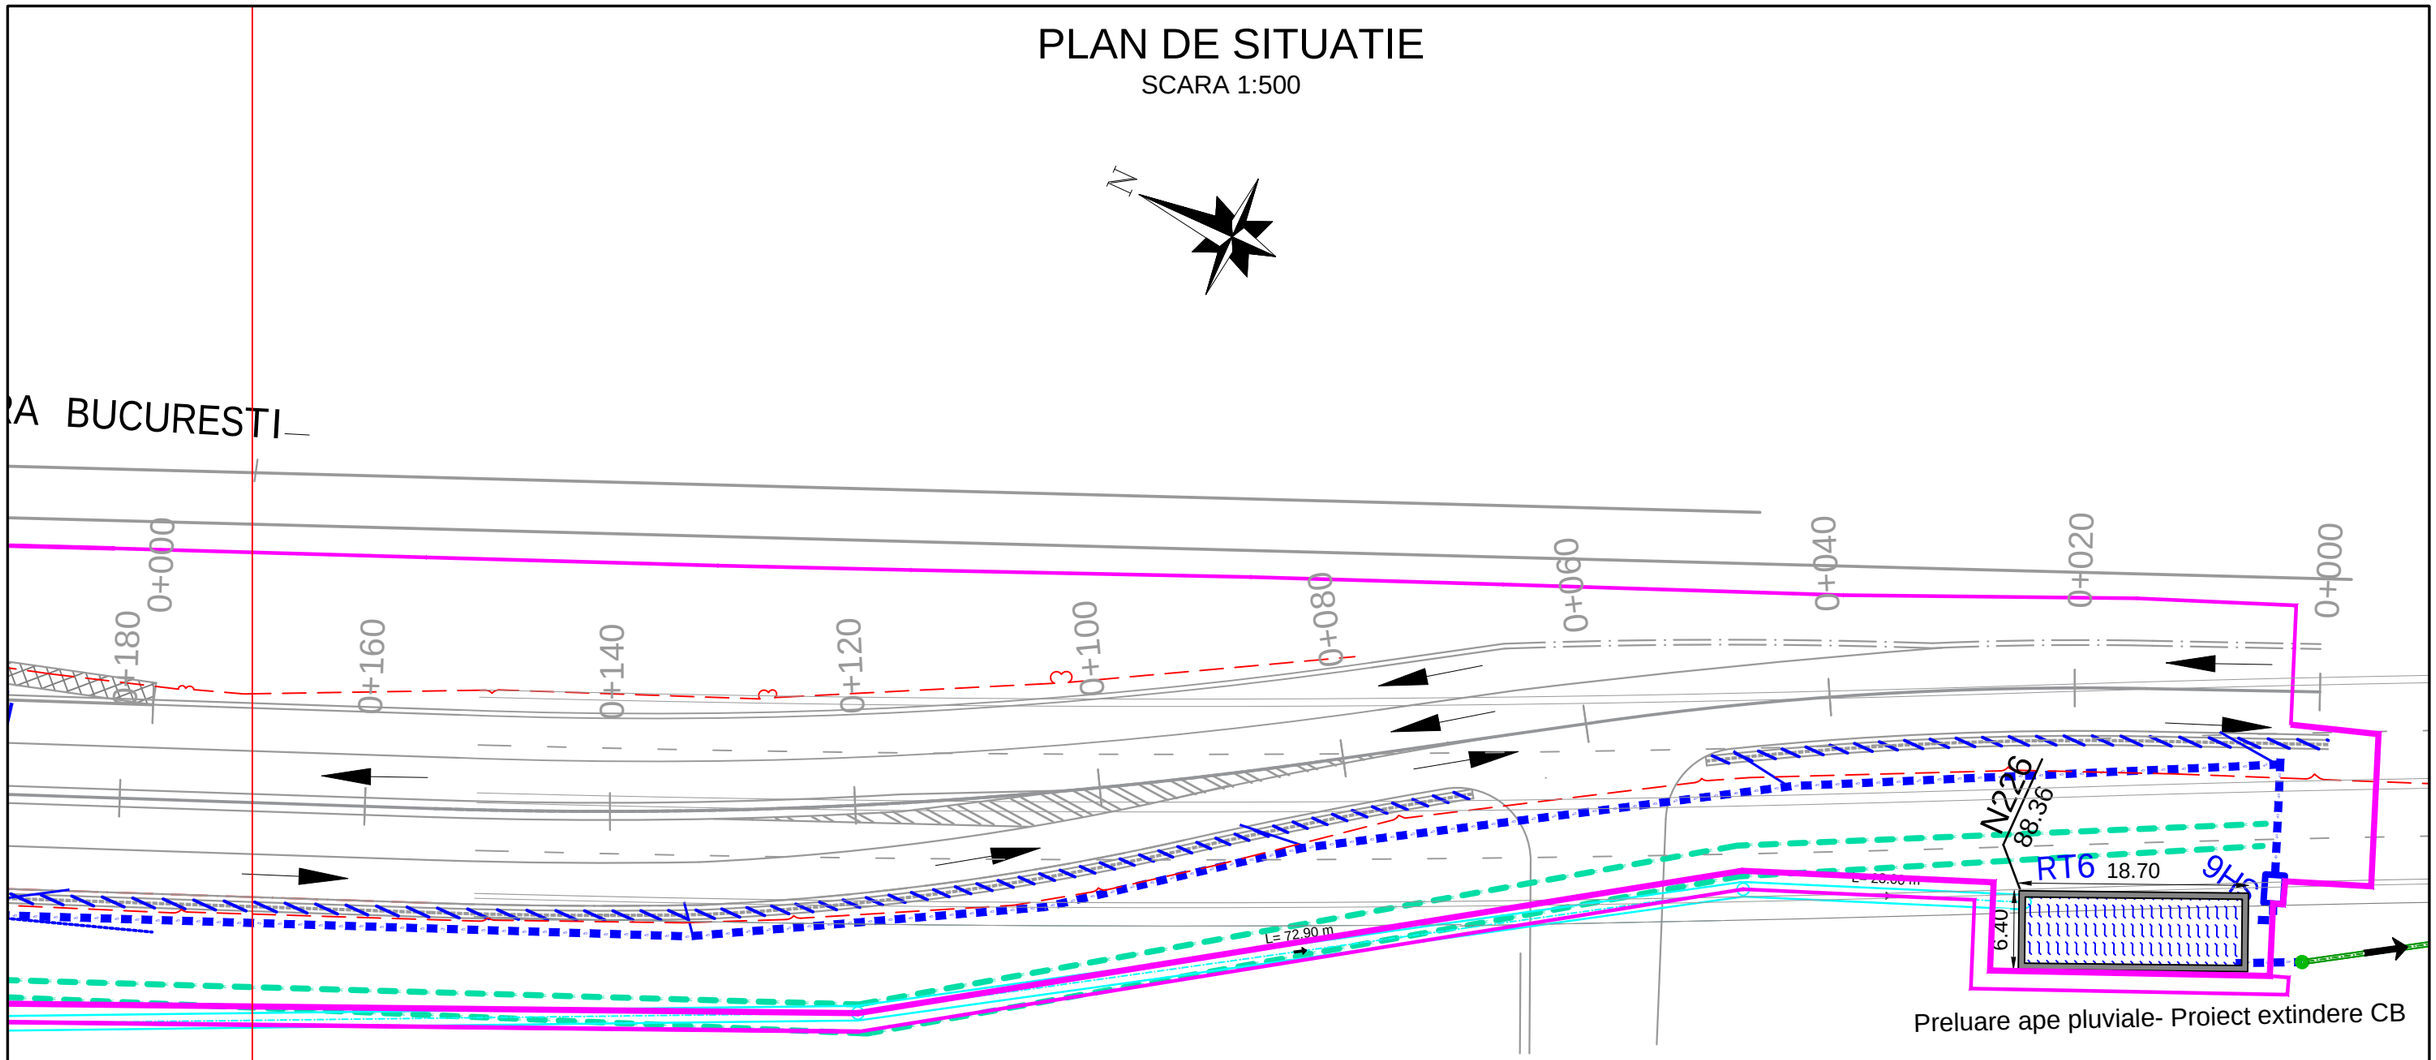

LEGENDA

- cp — Retea de canalizare pluviala - proiectata
- Conducta refulare canalizare pluviala
- CrP — Conducta refulare bazin Maracineni - retele conform proiect CM DDB

BENEFICIAR

MINISTERUL TRANSPORTURILOR SI INFRASTRUCTURII

COMPANIA NAȚIONALĂ DE ADMINISTRARE A INFRASTUCTURII RUTIERE S.A.

PROIECTANT:

S.C. SPECIALIST CONSULTING S.R.L.

Sef Echipa Proiectare ing. Cezar SERBAN	Proiectat ing. Madalina VAGNER
Aprobat ing. Raul PUSCA	Desenat ing. Madalina VAGNER

INVESTITIA:

ELABORARE STUDIU DE FEZABILITATE PENTRU CONEXIUNEA PROIECTULUI"PENETRATIE PRELUNGIREA GHENCEA - DOMNESTI SI SUPRALARGIRE BULEVARDUL GHENCEA INTRE STRADA BRASOV SI TERMINAL TRAMVAI 41 " CU PROIECTUL " PASAJ SUPRATERAN PE DJ 602, CENTURA BUCURESTI - DOMNESTI "

FAZA DE PROIECTARE: STUDIU DE FEZABILITATE

LUCRARI DE CANALIZARE

PLAN DE SITUATIE RETEA DE CANALIZARE PLUVIALA

Contract nr: **92/62749/30.07.2021**

Data: **August 2022**

Scara: 1:500

Cod plansa: CP-PS-018

REV.	DATA	DETALII REVIZIE