

Racordarea gurilor de scurgere in caminul de vizitare de pe reteaua de canalizare

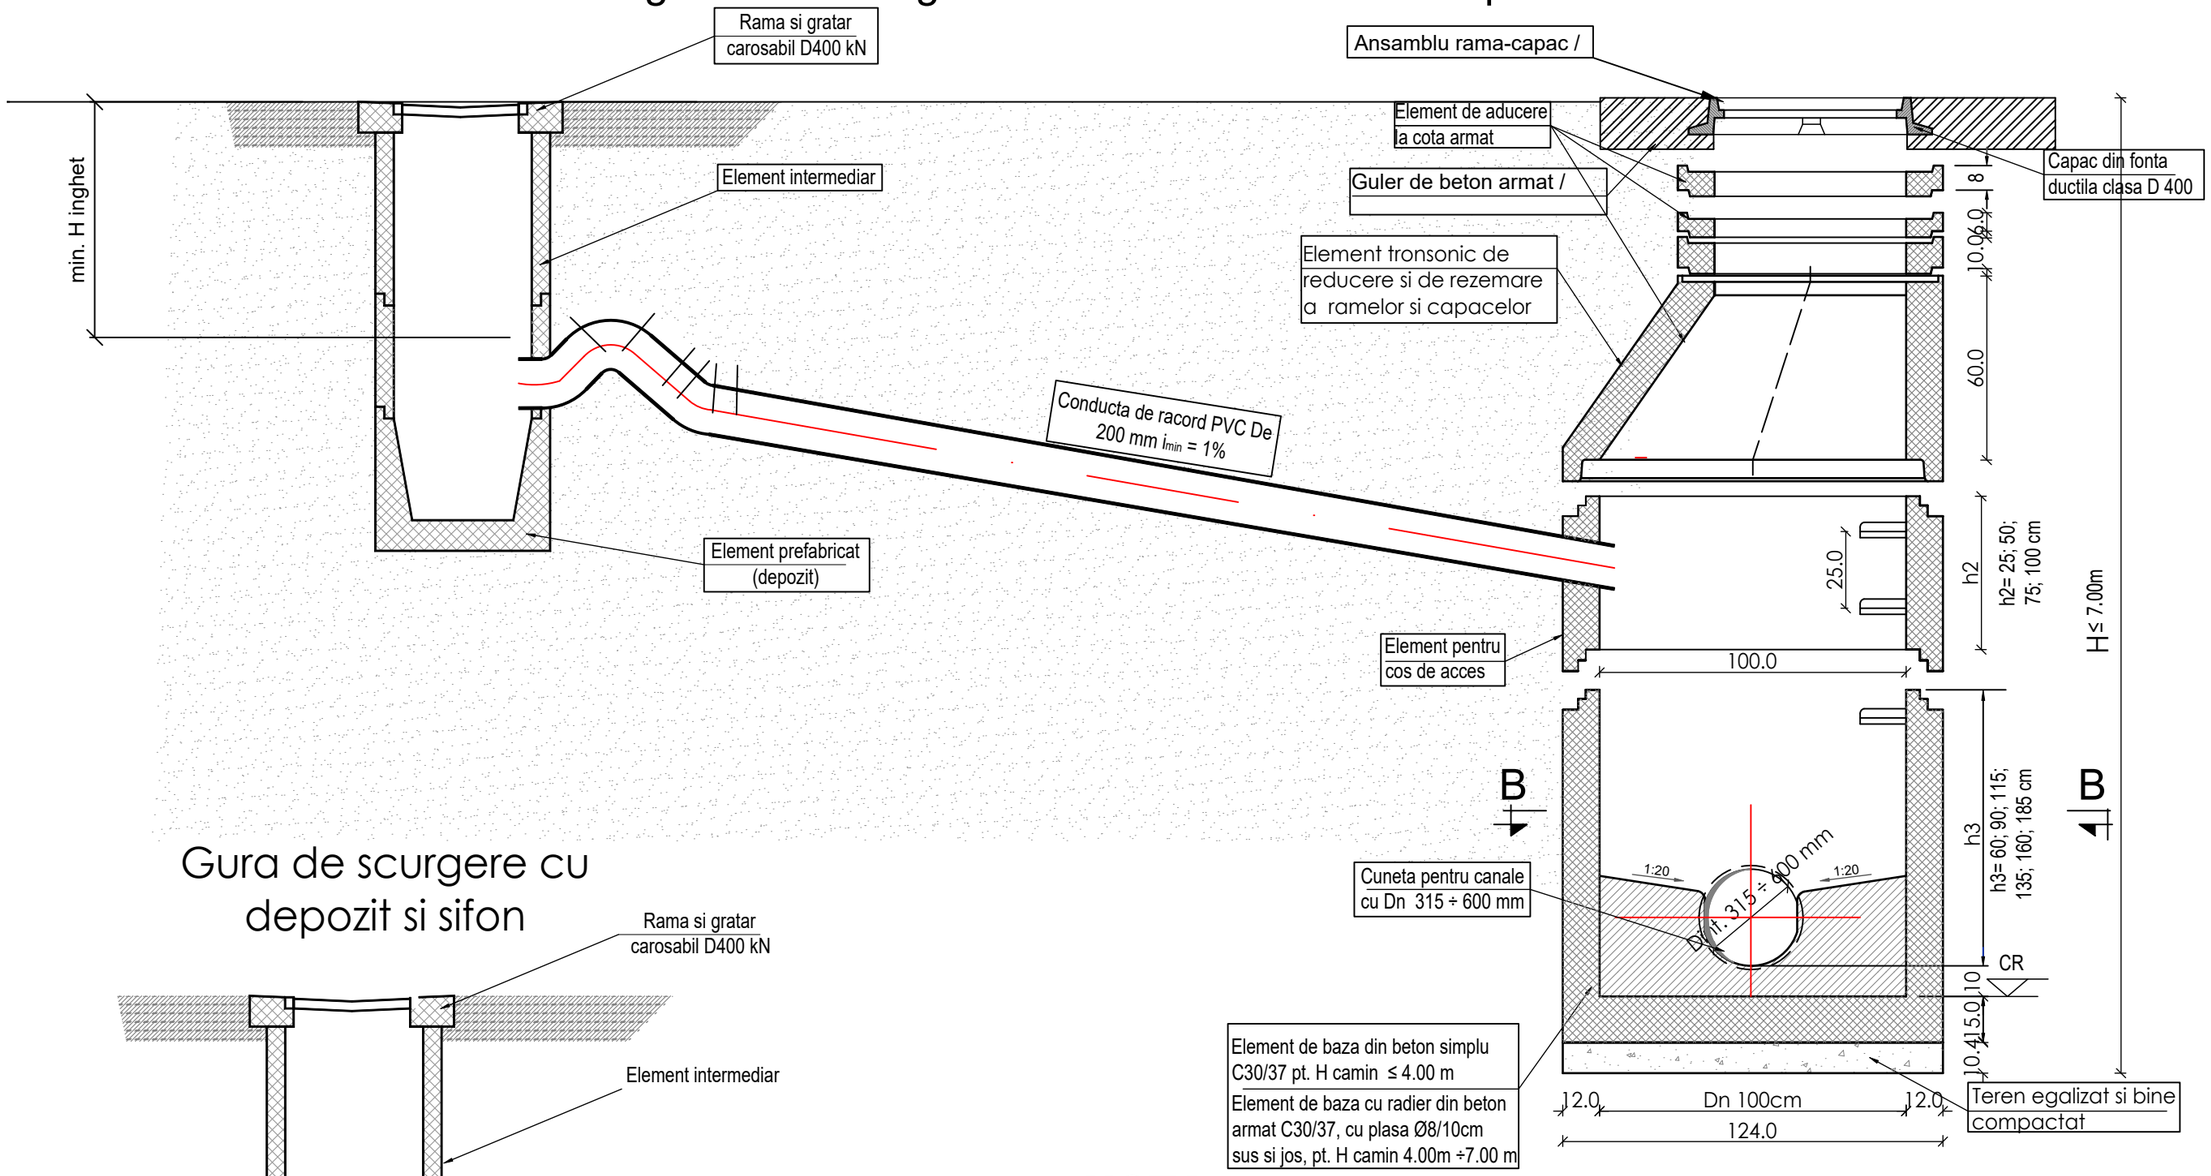

Gura de scurgere cu depozit si sifon

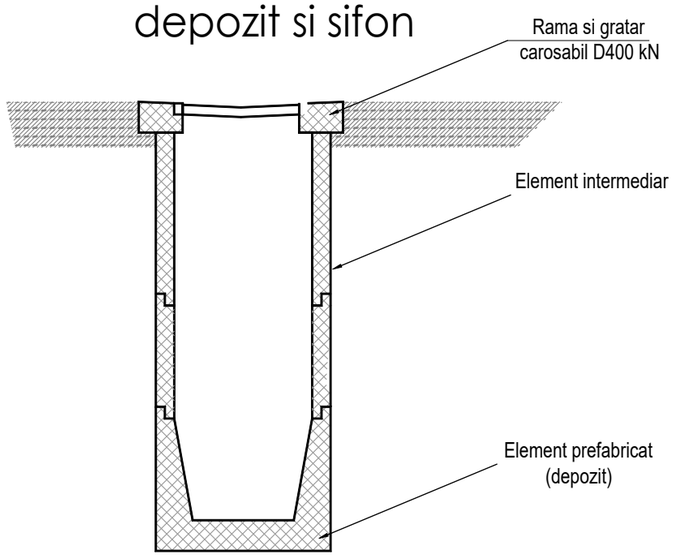

NOTA:

*** CATEGORIA DE IMPORTANTA A CONSTRUCTIEI ESTE NORMALA "C" CONFORM H.G. 766/1997.**
*** VERIFICAREA TEHNICA DE CALITATE SE FACE LA CERINTELE FUNDAMENTALE A1 (A11), CONFORM H.G. 925/1995 CU COMPLETARILE SI MODIFICARILE ULTERIOARE.**

BENEFICIAR MINISTERUL TRANSPORTURILOR SI INFRASTRUCTURII COMPANIA NAȚIONALĂ DE ADMINISTRARE A INFRASTUCTURII RUTIERE S.A.	**PROIECTANT:** **S.C. SPECIALIST CONSULTING S.R.L.**	**Sef Echipa Proiectare** ing. Cezar SERBAN	**Proiectat** ing. Madalina VAGNER	**INVESTITIA:** ELABORARE STUDIU DE FEZABILITATE PENTRU CONEXIUNEA PROIECTULUI"PENETRATIE PRELUNGIREA GHENCEA - DOMNESTI SI SUPRALARGIRE BULEVARDUL GHENCEA INTRE STRADA BRASOV SI TERMINAL TRAMVAI 41 " CU PROIECTUL " PASAJ SUPRATERAN PE DJ 602, CENTURA BUCURESTI - DOMNESTI "	**Contract nr:** 92/62749/30.07.2021	
		Aprobat ing. Raul PUSCA	**Desenat** ing. Madalina VAGNER	**FAZA DE PROIECTARE: STUDIU DE FEZABILITATE**	**Data:** August 2022	
				LUCRARI DE CANALIZARE	**Scara:** 1:20	
				Racordare guri de scurgere in caminul de vizitare	**Cod plansa:** DD-003_00	

REV.	DATA	DETALII REVIZIE