




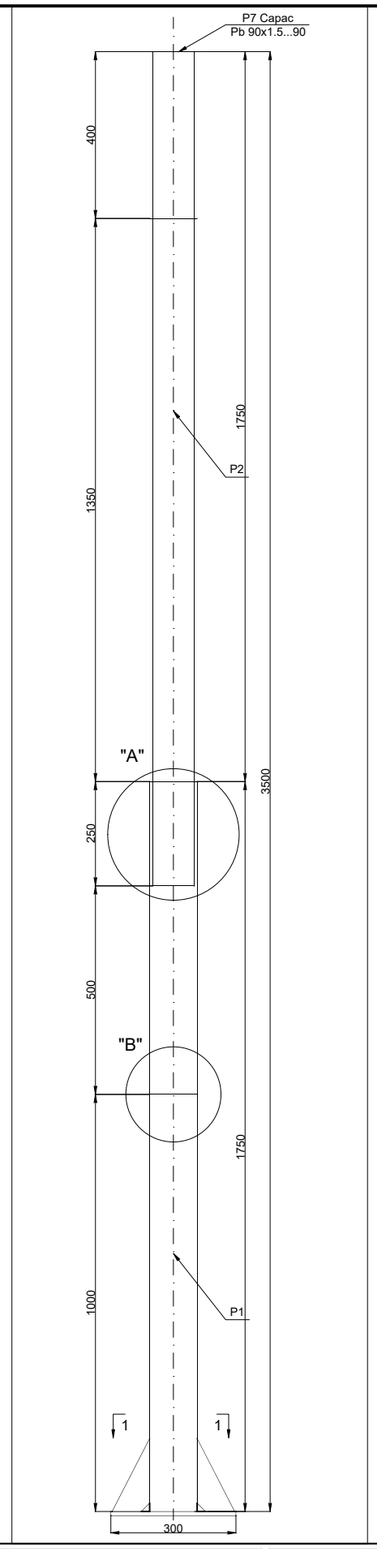


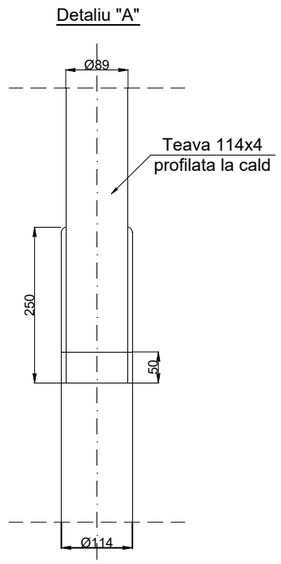


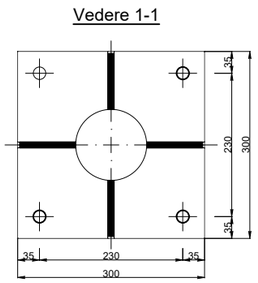


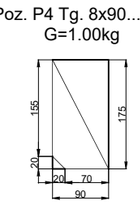

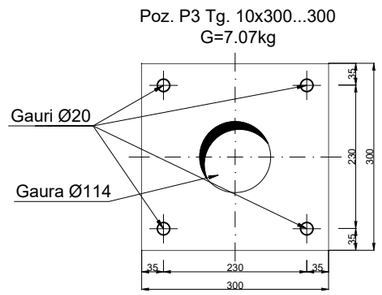

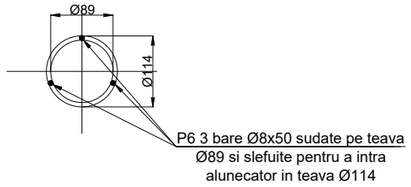

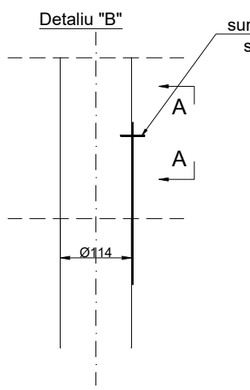

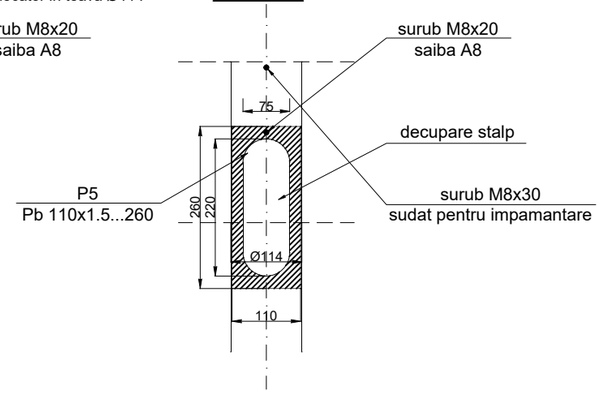

Nota:

1. Categoria "B" de executie a confectiilor metalice conform SR EN 1993-1-1;
2. Clasa de calitate pentru suduri C conform SR EN 1993-1-8;
3. Sudurile care nu au fost precizate vor avea lungimea cordonului pe toata intersectia suprafetelor in contact si vor avea grosimea cordonului de sudura egala cu 0.7Tmin;
4. Protectia anticoroziva si protectia la foc a structuriii metalice va fi realizata in conformitate cu prescriptiile in vigoare si in concordanta cu cerintele impuse de catre Beneficiar.

   Protectia anticoroziva a elementelor de constructii metalice este obligatorie si este reglementata prin "Ghid otel, indicativ GP111-04". Acesta se va realiza conform tabel 5.2 pct. 7, (medii slab agresive, C2-2m, durabilitate ridicata R) cu doua straturi de rasini alchidice (80um) vca si liant si doua straturi de rasini alchidice (120um) ca si straturi finale, gradul de pregatire al suprafetei este St2. Eventualele zgarieturi in urma transportului si montajului se corecteaza cu vopsea de retus. Nu se va executa protectia anticoroziva in zonele de imbinare a riglelor cu stalpii, pe fetele flanselor ce urmeaza sa vina in contact.

   Protectia anticoroziva se va urmari in timp si se recomanda refacerea acesteia dupa zece ani. In zonele afectate de sudura de montaj, se va reface protectia anticoroziva.
5. Clasa de importanta IV confomr P100/13;
6. Sudurile care realizeaza profile inchise se vor executa de etanseitate;
7. Se va realzia un montaj de proba.

EXTRA DE LAMINATE

Poz.	Denumire laminat	Lungime (mm)	G/ml (kg/ml)	G/buc. (kg/buc.)	Buc.	G total (kg)
P1	Teava 114x4	1750	10.84	18.97	1	18.97
P2	Teava 89x4	1750	8.38	14.665	1	14.67
P3	Tg 10x300	300		7.07	1	7.07
P4	Tg 8x90	175		1	4	4.00
P5	Pb 110x1,5	260		0.23	1	0.23
P6	Φ8	50	0.395	0.02	3	0.06
P7	Pb 90x1,5	90		0.1	1	0.10
TOTAL						45.09
Sudura 3%						1.35
TOTAL KG						46.00

BENEFICIAR

MINISTERUL TRANSPORTURILOR SI INFRASTRUCTURII

COMPANIA NAŢIONALĂ DE ADMINISTRARE A INFRASTUCTURII RUTIERE S.A.

PROIECTANT:

S.C. SPECIALIST CONSULTING S.R.L.

Sef Echipa Proiectare
ing. Cezar SERBAN

Proiectat
ing. Dragos ENACHI

Aprobat
ing. Raul PUSCA

Desenat
ing. Dragos ENACHI

INVESTITIA:
ELABORARE STUDIU DE FEZABILITATE PENTRU CONEXIUNEA PROIECTULUI"PENETRATIE PRELUNGIREA GHENCEA - DOMNESTI SI SUPRALARGIRE BULEVARDUL GHENCEA INTRE STRADA BRASOV SI TERMINAL TRAMVAI 41 " CU PROIECTUL " PASAJ SUPRATERAN PE DJ 602, CENTURA BUCURESTI - DOMNESTI "

FAZA DE PROIECTARE: DOCUMENTATIE TEHNICA OBTINEREA AVIZELOR

LUCRARI DE DRUM

DETALIU STALP SIMPLU PENTRU SUSTINERE SEMAFOR

Contract nr: 92/62749/30.07.2021

Data: FEBRUAIRIE2022

Scara:

Cod plansa: DTS-001

REV.	DATA	DETALII REVIZIE