
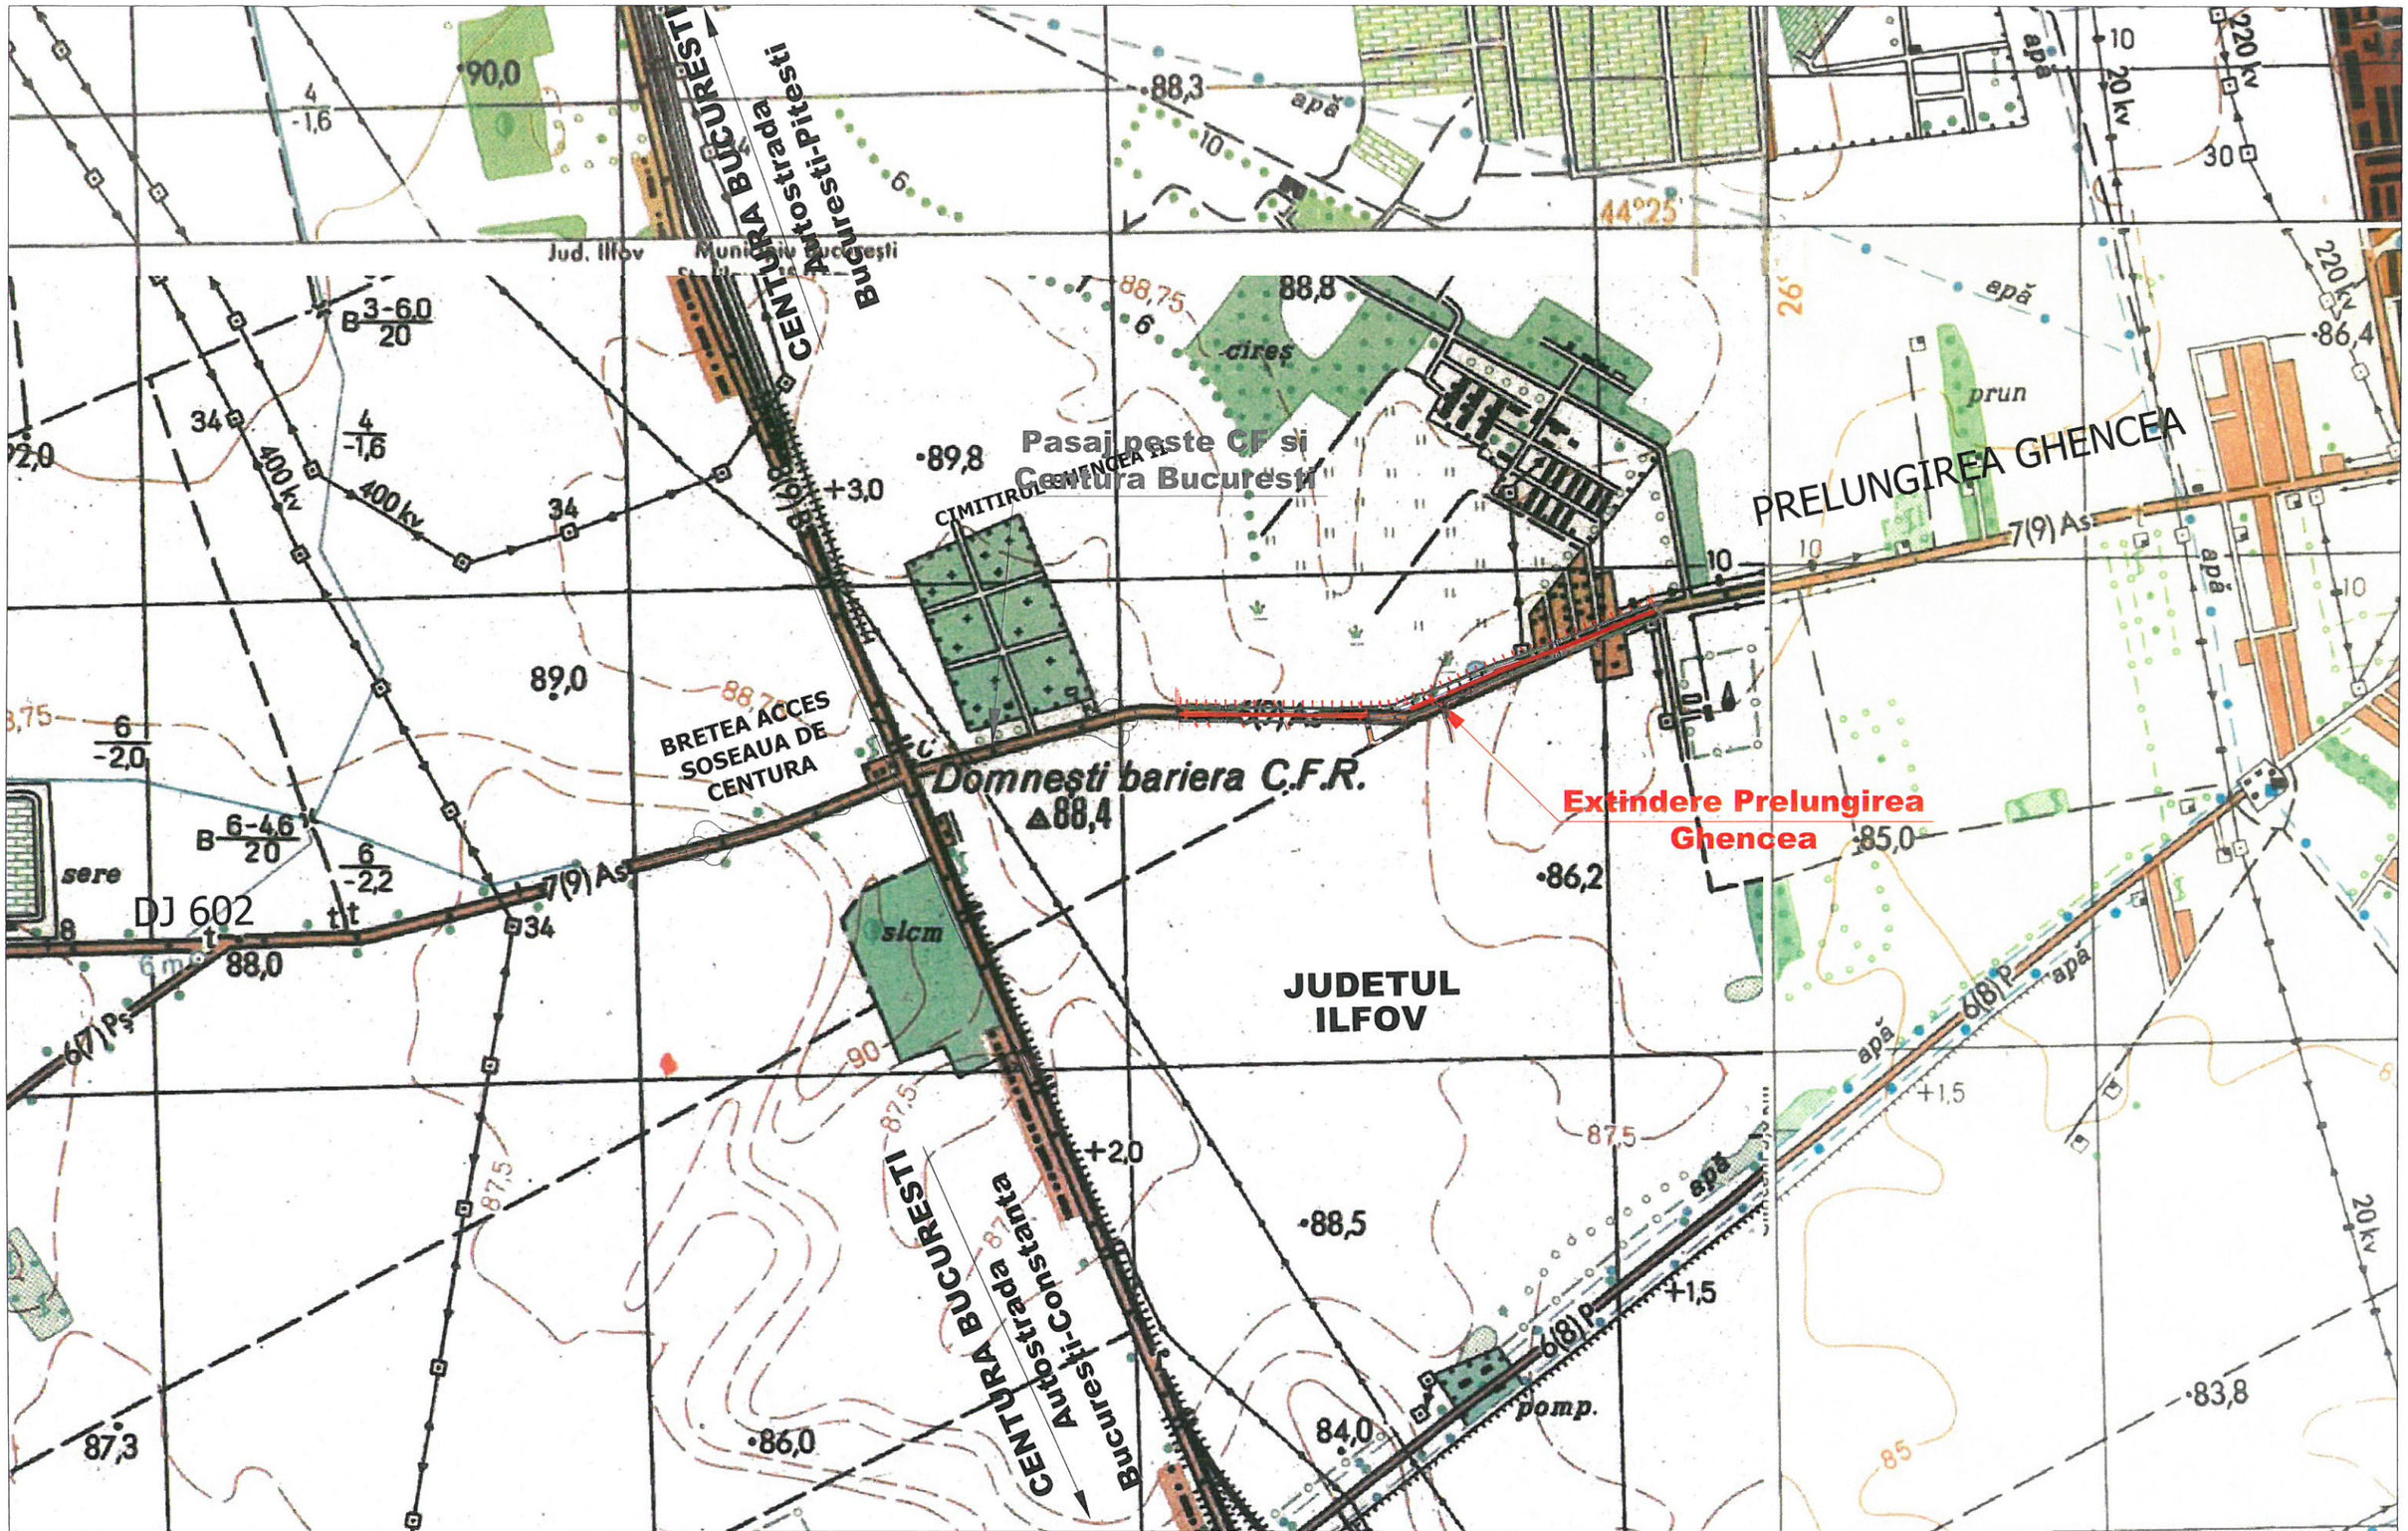



BENEFICIAR MINISTERUL TRANSPORTURILOR SI INFRASTRUCTURII COMPANIA NAȚIONALĂ DE ADMINISTRARE A INFRASTUCTURII RUTIERE S.A.	**PROIECTANT:** S.C. SPECIALIST CONSULTING S.R.L. **PROIECTANT DE SPECIALITATE:** S.C. PROTELCO S.A.	**Sef Echipa Proiectare** ing. Cezar SERBAN **Proiectat** ing. G. CHIFOR **Aprobat** ing. Raul PUSCA **Verificat** ing. C. PATRASCA	**INVESTITIA:** ELABORARE STUDIU DE FEZABILITATE PENTRU CONEXIUNEA PROIECTULUI"PENETRATIE PRELUNGIREA GHENCEA – DOMNESTI SI SUPRALARGIRE BULEVARDUL GHENCEA INTRE STRADA BRASOV SI TERMINAL TRAMVAI 41 " CU PROIECTUL " PASAJ SUPRATERAN PE DJ 602, CENTURA BUCURESTI – DOMNESTI " FAZA DE PROIECTARE: STUDIU DE FEZABILITATE RELOCARE/PROTEJARE RETELE TELECOMUNICATII PLAN DE AMPLASAMENT

Contract nr: 92/62749/30.07.2021	REV.	DATA	DETALII REVIZIE
Data: Octombrie 2021			
Scara: 1:5000			
Cod plansa: PD-SF-UTe-PA-001			

PROFIL SANT

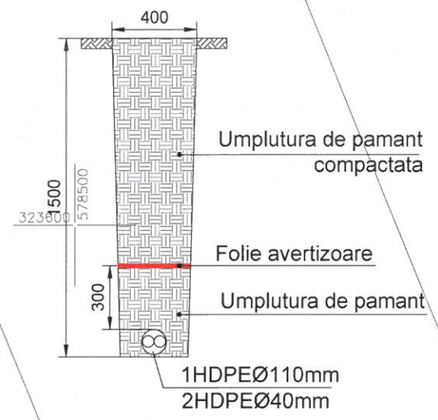

PROFIL SANT

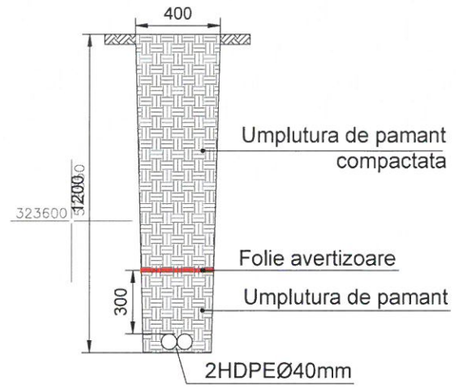

BENEFICIAR

MINISTERUL TRANSPORTURILOR SI INFRASTRUCTURII

COMPANIA NAȚIONALĂ DE ADMINISTRARE A INFRASTUCTURII RUTIERE S.A.

PROIECTANT:

S.C. SPECIALIST CONSULTING S.R.L.

PROIECTANT DE SPECIALITATE:

S.C. PROTELCO S.A.

Sef Echipa Proiectare ing. Cezar SERBAN	**Proiectat** ing. G. CHIFOR
Aprobat ing. Raul PUSCA	**Verificat** ing. C. PATRASCA

INVESTITIA:
ELABORARE STUDIU DE FEZABILITATE PENTRU CONEXIUNEA PROIECTULUI"PENETRATIE PRELUNGIREA GHENCEA - DOMNESTI SI SUPRALARGIRE BULEVARDUL GHENCEA INTRE STRADA BRASOV SI TERMINAL TRAMVAI 41 " CU PROIECTUL " PASAJ SUPRATERAN PE DJ 602, CENTURA BUCURESTI - DOMNESTI "

FAZA DE PROIECTARE: STUDIU DE FEZABILITATE


RELOCARE/PROTEJARE RETELE TELECOMUNICATII
detinator: SC TRANSELECTRICA SA


PLAN DE SITUATIE

Contract nr:	92/62749/30.07.2021
Data:	Octombrie 2021
Scara:	1:500
Cod plansa:	PD-SF-UTe-PS-001

REV.	DATA	DETALII REVIZIE

PROFIL SANT

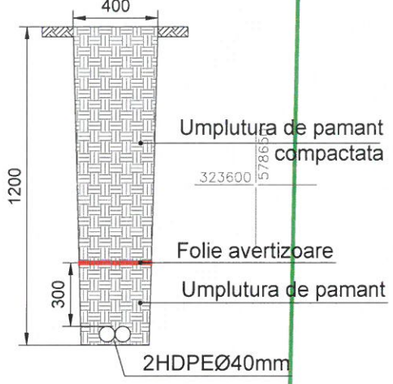

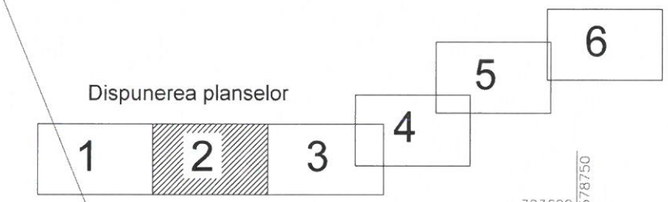

BENEFICIAR

MINISTERUL TRANSPORTURILOR SI INFRASTRUCTURII

COMPANIA NAȚIONALĂ DE ADMINISTRARE A INFRASTUCTURII RUTIERE S.A.

PROIECTANT: S.C. SPECIALIST CONSULTING S.R.L.

PROIECTANT DE SPECIALITATE: S.C. PROTELCO S.A.

Sef Echipa Proiectare ing. Cezar SERBAN	**Proiectat** ing. G. CHIFOR
Aprobat ing. Raul PUSCA	**Verificat** ing.C. PATRASCA

INVESTITIA:
ELABORARE STUDIU DE FEZABILITATE PENTRU CONEXIUNEA PROIECTULUI"PENETRATIE PRELUNGIREA GHENCEA - DOMNESTI SI SUPRALARGIRE BULEVARDUL GHENCEA INTRE STRADA BRASOV SI TERMINAL TRAMVAI 41 " CU PROIECTUL " PASAJ SUPRATERAN PE DJ 602, CENTURA BUCURESTI - DOMNESTI "


FAZA DE PROIECTARE: STUDIU DE FEZABILITATE

RELOCARE/PROTEJARE RETELE TELECOMUNICATII
detinator: SC TRANSELECTRICA SA

PLAN DE SITUATIE

Contract nr:	92/62749/30.07.2021
Data:	Octombrie 2021
Scara:	1:500
Cod plansa:	PD-SF-UTe-PS-002

REV.	DATA	DETALII REVIZIE

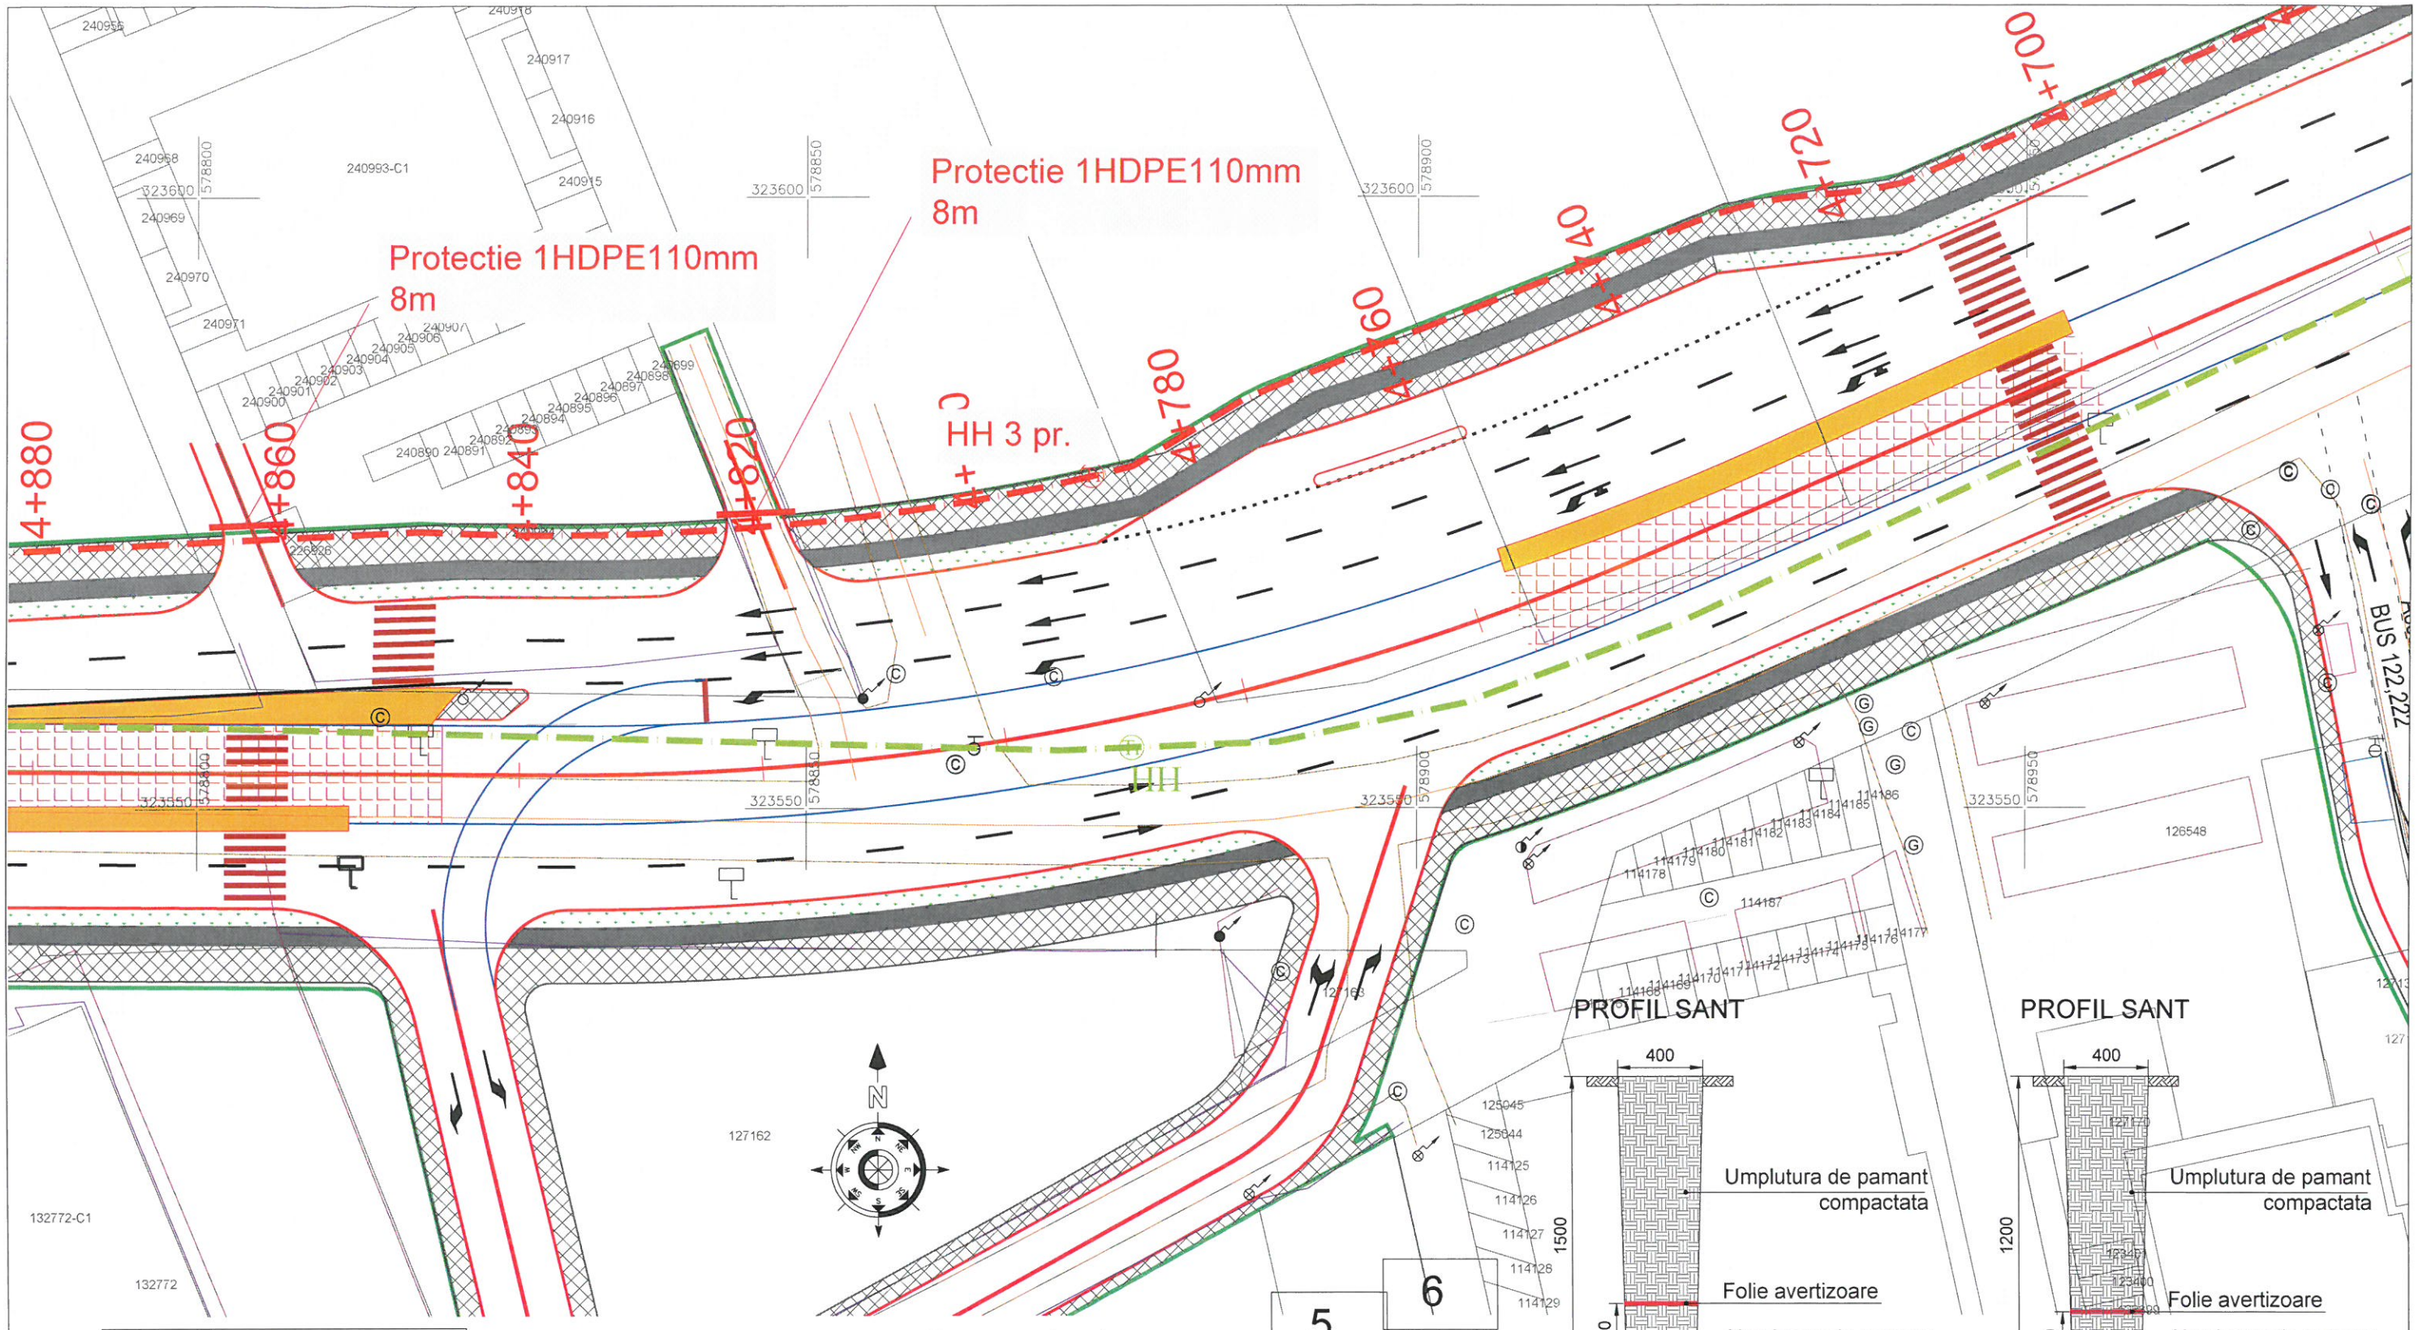

LEGENDA

- Traseu subteran existent - se dezafecteaza
- Traseu subteran proiectat
- Camin telecomunicatii existent
- HH 1 pr. Camin telecomunicatii nou

ATENTIE !
INAINTE DE INCEPEREA EXECUTIEI LUCRARILOR, SE VOR EXECUTA SONDAJE IN VEDEREA IDENTIFICARII CU PRECIZIE A RETELELOR EXISTENTE LA EXECUTIE SE VOR RESPECTA DISTANTELE INTRE RETELELE EXISTENTE SI CELE PROIECTATE CONFORM SR 8591-97

Dispunerea planselor

1	2	3	4	5	6

BENEFICIAR

MINISTERUL TRANSPORTURILOR SI INFRASTRUCTURII

COMPANIA NAȚIONALĂ DE ADMINISTRARE A INFRASTUCTURII RUTIERE S.A.

PROIECTANT:

S.C. SPECIALIST CONSULTING S.R.L.

PROIECTANT DE SPECIALITATE:

S.C. PROTELCO S.A.

Sef Echipa Proiectare ing. Cezar SERBAN	**Proiectat** ing. G. CHIFOR	
Aprobat ing. Raul PUSCA	**Verificat** ing.C. PATRASCA	

INVESTITIA:
ELABORARE STUDIU DE FEZABILITATE PENTRU CONEXIUNEA PROIECTULUI"PENETRATIE PRELUNGIREA GHENCEA - DOMNESTI SI SUPRALARGIRE BULEVARDUL GHENCEA INTRE STRADA BRASOV SI TERMINAL TRAMVAI 41 " CU PROIECTUL " PASAJ SUPRATERAN PE DJ 602, CENTURA BUCURESTI - DOMNESTI "

FAZA DE PROIECTARE: STUDIU DE FEZABILITATE


RELOCARE/PROTEJARE RETELE TELECOMUNICATII
detinator: SC TRANSELECTRICA SA

PLAN DE SITUATIE


Contract nr:	92/62749/30.07.2021
Data:	Octombrie 2021
Scara:	1:500
Cod plansa:	PD-SF-UTe-PS-003

REV.	DATA	DETALII REVIZIE


PROFIL SANT

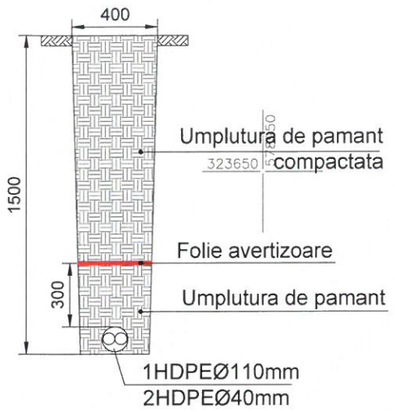

PROFIL SANT

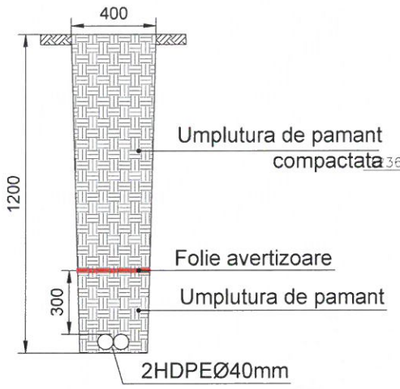


Dispunerea planselor

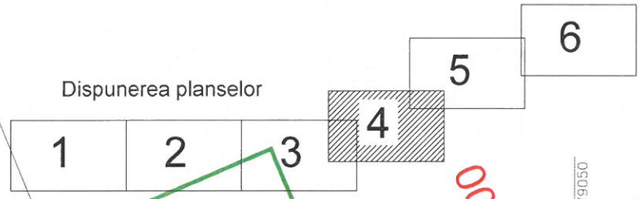


BENEFICIAR MINISTERUL TRANSPORTURILOR SI INFRASTRUCTURII COMPANIA NAȚIONALĂ DE ADMINISTRARE A INFRASTUCTURII RUTIERE S.A.	**PROIECTANT:** **S.C. SPECIALIST CONSULTING S.R.L.**	**PROIECTANT DE SPECIALITATE:** **S.C. PROTELCO S.A.**	**Sef Echipa Proiectare** ing. Cezar SERBAN	**Proiectat** ing. G. CHIFOR	**INVESTITIA:** ELABORARE STUDIU DE FEZABILITATE PENTRU CONEXIUNEA PROIECTULUI"PENETRATIE PRELUNGIREA GHENCEA - DOMNESTI SI SUPRALARGIRE BULEVARDUL GHENCEA INTRE STRADA BRASOV SI TERMINAL TRAMVAI 41 " CU PROIECTUL " PASAJ SUPRATERAN PE DJ 602, CENTURA BUCURESTI - DOMNESTI "	**Contract nr:** 92/62749/30.07.2021	**REV.** / **DATA** / **DETALII REVIZIE**
			Aprobat ing. Raul PUSCA	**Verificat** ing. C. PATRASCA	FAZA DE PROIECTARE: STUDIU DE FEZABILITATE	**Data:** Octombrie 2021	
					RELOCARE/PROTEJARE RETELE TELECOMUNICATII detinator: SC TRANSELECTRICA SA	**Scara:** 1:500	
					PLAN DE SITUATIE	**Cod plansa:** PD-SF-UTe-PS-004	

PROFIL SANT

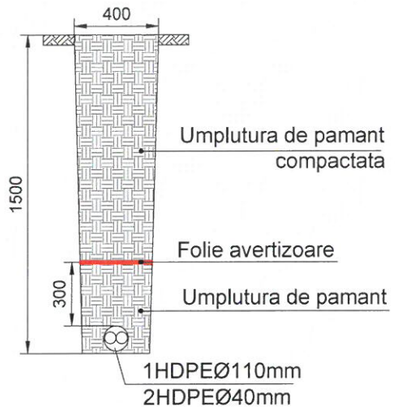

PROFIL SANT

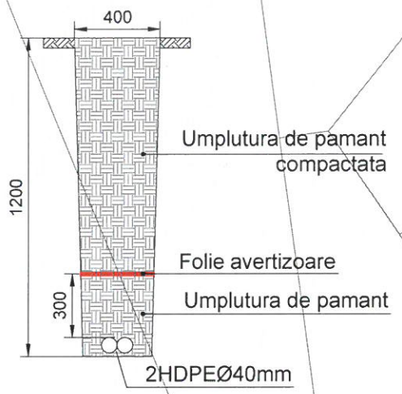

Dispunerea planselor

1	2	3	4	5	6

LEGENDA

- Traseu subteran existent - se dezafecteaza
- Traseu subteran proiectat
- Camin telecomunicatii existent
- Camin telecomunicatii nou

ATENTIE !
INAINTE DE INCEPEREA EXECUTIEI LUCRARILOR, SE VOR EXECUTA SONDAJE IN VEDEREA IDENTIFICARII CU PRECIZIE A RETELELOR EXISTENTE. LA EXECUTIE SE VOR RESPECTA DISTANTELE INTRE RETELELE EXISTENTE SI CELE PROIECTATE CONFORM SR 8591-97

BENEFICIAR

MINISTERUL TRANSPORTURILOR SI INFRASTRUCTURII

COMPANIA NAȚIONALĂ DE ADMINISTRARE A INFRASTUCTURII RUTIERE S.A.

PROIECTANT: S.C. SPECIALIST CONSULTING S.R.L.

PROIECTANT DE SPECIALITATE: S.C. PROTELCO S.A.

Sef Echipa Proiectare ing. Cezar SERBAN	**Proiectat** ing. C. CHIFOR
Aprobat ing. Raul PUSCA	**Verificat** ing. C. PATRASCAA

INVESTITIA:
ELABORARE STUDIU DE FEZABILITATE PENTRU CONEXIUNEA PROIECTULUI"PENETRATIE PRELUNGIREA GHENCEA - DOMNESTI SI SUPRALARGIRE BULEVARDUL GHENCEA INTRE STRADA BRASOV SI TERMINAL TRAMVAI 41 " CU PROIECTUL " PASAJ SUPRATERAN PE DJ 602, CENTURA BUCURESTI - DOMNESTI "

FAZA DE PROIECTARE: STUDIU DE FEZABILITATE

RELOCARE/PROTEJARE RETELE TELECOMUNICATII
detinator: SC TRANSELECTRICA SA

PLAN DE SITUATIE

Contract nr: 92/62749/30.07.2021

Data: Octombrie 2021

Scara: 1:500

Cod plansa: PD-SF-UTe-PS-005

REV.	DATA	DETALII REVIZIE

ATENTIE !
INAINTE DE INCEPEREA EXECUTIEI LUCRARILOR, SE VOR EXECUTA SONDAJE IN VEDEREA IDENTIFICARII CU PRECIZIE A RETELELOR EXISTENTE
LA EXECUTIE SE VOR RESPECTA DISTANTELE INTRE RETELELE EXISTENTE SI CELE PROIECTATE CONFORM SR 8591-97

LEGENDA
- Traseu subteran existent - se dezafecteaza
- Traseu subteran proiectat
- HH Camin telecomunicatii existent
- HH 1 pr. Camin telecomunicatii nou

Dispunerea planselor
1 2 3 4 5 6

Protectie 1HDPE110mm
8m
2HDPE40mm - 230m
FO NADC - 36 fibre
HH 5 pr.
Jonctiune noua
FO NADC - 36 fibre
TA CNAIR
208.56 DJ 602
4+215.07
4+220
4+240
4+260
4+280
4+300
4+320
4+340
4+360
4+380
str. Padurea Pauzului
str. Donitei
Str. Maracineni
Str. Magnoliei

PROFIL SANT
400
1500
300
Umplutura de pamant compactata
Folie avertizoare
Umplutura de pamant
1HDPEØ110mm
2HDPEØ40mm

PROFIL SANT
400
1200
300
Umplutura de pamant compactata
Folie avertizoare
Umplutura de pamant
2HDPEØ40mm

BENEFICIAR MINISTERUL TRANSPORTURILOR SI INFRASTRUCTURII COMPANIA NAȚIONALĂ DE ADMINISTRARE A INFRASTUCTURII RUTIERE S.A.	**PROIECTANT:** **S.C. SPECIALIST CONSULTING S.R.L.**	**PROIECTANT DE SPECIALITATE:** **S.C. PROTELCO S.A.**	**Sef Echipa Proiectare** ing. Cezar SERBAN **Aprobat** ing. Raul PUSCA	**Proiectat** ing. G. CHIFOR **Verificat** ing. G. PATRASCA	**INVESTITIA:** ELABORARE STUDIU DE FEZABILITATE PENTRU CONEXIUNEA PROIECTULUI"PENETRATIE PRELUNGIREA GHENCEA - DOMNESTI SI SUPRALARGIRE BULEVARDUL GHENCEA INTRE STRADA BRASOV SI TERMINAL TRAMVAI 41 " CU PROIECTUL " PASAJ SUPRATERAN PE DJ 602, CENTURA BUCURESTI - DOMNESTI " FAZA DE PROIECTARE: STUDIU DE FEZABILITATE RELOCARE/PROTEJARE RETELE TELECOMUNICATII detinator: SC TRANSELECTRICA SA PLAN DE SITUATIE	**Contract nr:** 92/62749/30.07.2021 **Data:** Octombrie 2021 **Scara:** 1:500 **Cod plansa:** PD-SF-UTe-PS-006	REV. / DATA / DETALII REVIZIE