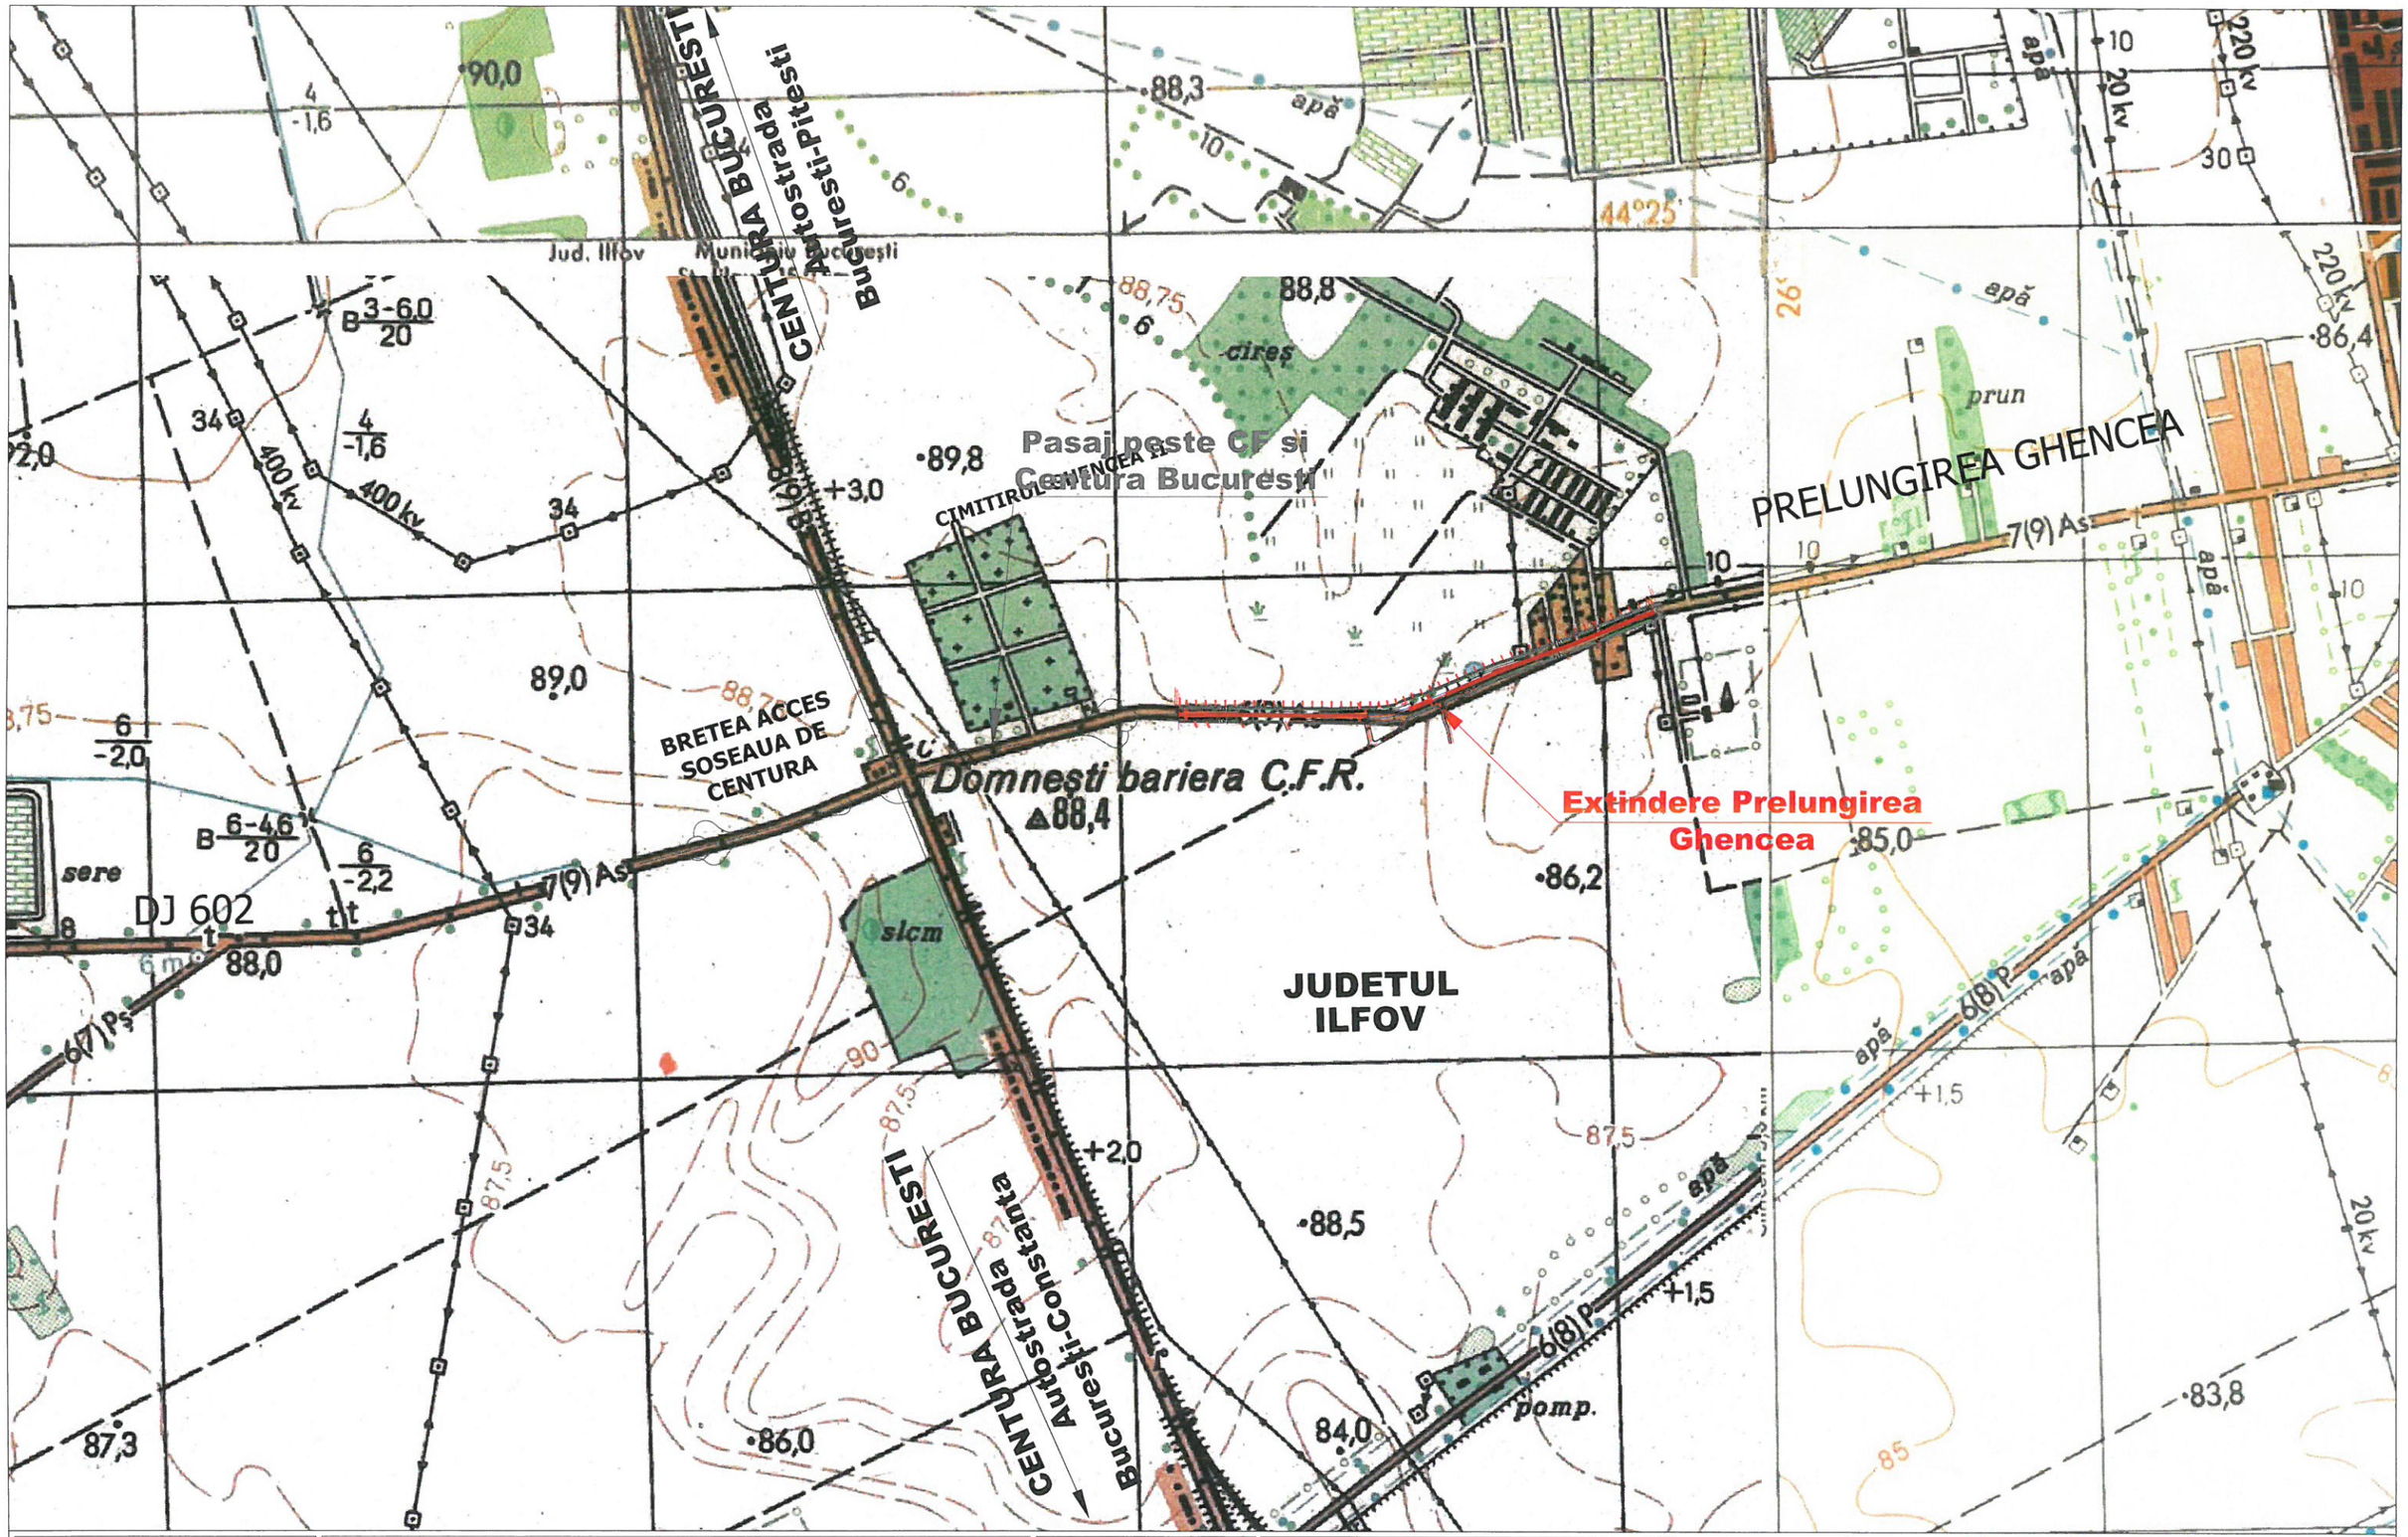


BENEFICIAR MINISTERUL TRANSPORTURILOR SI INFRASTRUCTURII COMPANIA NAȚIONALĂ DE ADMINISTRARE A INFRASTUCTURII RUTIERE S.A.	**PROIECTANT:** **S.C. SPECIALIST CONSULTING S.R.L.**	**PROIECTANT DE SPECIALITATE:** **S.C. PROTELCO S.A.**	**Sef Echipa Proiectare** ing. Cezar SERBAN **Aprobat** ing. Raul PUSCA	**Proiectat** ing. G. CHIFOR **Verificat** ing. C. PATRASCA	**INVESTITIA:** ELABORARE STUDIU DE FEZABILITATE PENTRU CONEXIUNEA PROIECTULUI"PENETRATIE PRELUNGIREA GHENCEA – DOMNESTI SI SUPRALARGIRE BULEVARDUL GHENCEA INTRE STRADA BRASOV SI TERMINAL TRAMVAI 41 " CU PROIECTUL " PASAJ SUPRATERAN PE DJ 602, CENTURA BUCURESTI – DOMNESTI " **FAZA DE PROIECTARE: STUDIU DE FEZABILITATE** **RELOCARE/PROTEJARE RETELE TELECOMUNICATII** PLAN DE AMPLASAMENT	**Contract nr:** 92/62749/30.07.2021 **Data:** Octombrie 2021 **Scara:** 1:5000 **Cod plansa:** PD-SF-UTe-PA-001	**REV.** / **DATA** / **DETALII REVIZIE**

LEGENDA

- Traseu subteran existent - se dezafecteaza
- Traseu subteran proiectat
- Camin telecomunicatii existent
- Camin telecomunicatii nou

ATENTIE !
INAINTE DE INCEPEREA EXECUTIEI LUCRARILOR, SE VOR EXECUTA SONDAJE IN VEDEREA IDENTIFICARII CU PRECIZIE A RETELELOR EXISTENTE
LA EXECUTIE SE VOR RESPECTA DISTANTELE INTRE RETELELE EXISTENTE SI CELE PROIECTATE CONFORM SR 8591-97

Dispunerea planselor

1 | 2 | 3 | 4 | 5 | 6

228203

228203-C1

323600 578450 | 323600 578500 | 323600 578550 | 323600 578600

5+220 | 5+200 | 5+180 | 5+160 | 5+140 | 5+120 | 5+100 | 5+080

STI
LUNGIREA GHENCEA

PASAJ DOMNESTI
Km 4+229.00 DJ 602

4+240 | 4+229.31 | 4+235.51

7.0000

7.0000

3.00
1.50
1.50
3.50
3.50
4.00
4.00
3.50
3.50
1.50
1.50
3.00

MH IF.BRG.0106

MH IF.BRG.0107

MH 1 pr.
Jonctiune noua
24FO+48FO+96FO

4HDPE110mm
52m
24FO+48FO+96FO

MH 2 pr.

4HDPE110mm
70m
24FO+48FO+96FO

MH 3 pr.

PROFIL SANT


500
1400
300
Umplutura de pamant compactata
Folie avertizoare
Umplutura de pamant
4HDPEØ110mm

N

109335 | 127282 | 127282-C1 | 127283 | 114954 | 114405-C1 | 114405 | 114405-C2 | 102496 | 102496-C1 | 105321 | 105575 | 105576 | 105589 | 105590 | 105591 | 105592 | 105593 | 105594 | 104496 | 104495 | 104494 | 114955 | 114956 | 114957 | 114958 | 114959 | 114960 | 114961 | 114962 | 114963 | 115016 | 115015 | 115014 | 115013 | 115012 | 115011 | 115010 | 115009 | 115008 | 115007 | 115006 | 115005 | 115004 | 115003 | 131785 | 131786 | 131787 | 131788 | 131789 | 131790 | 131791 | 131792 | 131793 | 131794 | 131795 | 131796 | 131797

BENEFICIAR MINISTERUL TRANSPORTURILOR SI INFRASTRUCTURII COMPANIA NAȚIONALĂ DE ADMINISTRARE A INFRASTUCTURII RUTIERE S.A.	**PROIECTANT:** **S.C. SPECIALIST CONSULTING S.R.L.**	**PROIECTANT DE SPECIALITATE:** **S.C. PROTELCO S.A.**	**Sef Echipa Proiectare** ing. Cezar SERBAN	**Proiectat** ing. G. CHIFOR	**INVESTITIA:** ELABORARE STUDIU DE FEZABILITATE PENTRU CONEXIUNEA PROIECTULUI"PENETRATIE PRELUNGIREA GHENCEA - DOMNESTI SI SUPRALARGIRE BULEVARDUL GHENCEA INTRE STRADA BRASOV SI TERMINAL TRAMVAI 41 " CU PROIECTUL " PASAJ SUPRATERAN PE DJ 602, CENTURA BUCURESTI - DOMNESTI "	**Contract nr:** 92/62749/30.07.2021	REV.	DATA	DETALII REVIZIE
			Aprobat ing. Raul PUSCA	**Verificat** ing. C. PATRASCA	FAZA DE PROIECTARE: STUDIU DE FEZABILITATE	**Data:** Octombrie 2021			
					RELOCARE/PROTEJARE RETELE TELECOMUNICATII detinator: SC TELEKOM ROMANIA COMMUNICATIONS SA	**Scara:** 1:500			
					PLAN DE SITUATIE	**Cod plansa:** PD-SF-UTe-PS-001			

PROFIL SANT

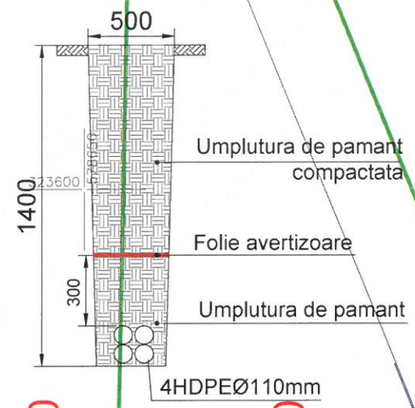

5+060 5+040 5+020 5+000 4+980 4+960 4+940 4+920 4+900 4+880

323600 578600 | 323600 578650 | 323600 578700 | 323600 578750

PRELUNGIREA GHENCEA

MH IF.BRG.0108

MH IF.BRG.0109


4HDPE110mm
105m
24FO+48FO+96FO

MH 4 pr.

4HDPE110mm
122m
24FO+48FO+96FO

MH 5 pr.

Dispunerea planselor

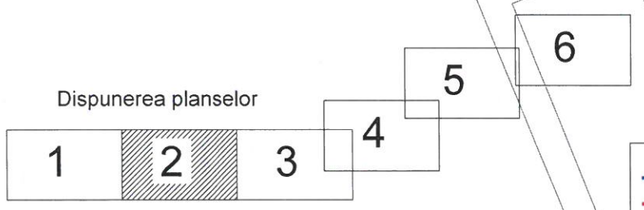


LEGENDA

- Traseu subteran existent - se dezafecteaza
- Traseu subteran proiectat
- Camin telecomunicatii existent
- Camin telecomunicatii nou

ATENTIE !
INAINTE DE INCEPEREA EXECUTIEI LUCRARILOR, SE VOR EXECUTA SONDAJE IN VEDEREA IDENTIFICARII CU PRECIZIE A RETELELOR EXISTENTE LA EXECUTIE SE VOR RESPECTA DISTANTELE INTRE RETELELE EXISTENTE SI CELE PROIECTATE CONFORM SR 8591-97

BENEFICIAR MINISTERUL TRANSPORTURILOR SI INFRASTRUCTURII COMPANIA NAȚIONALĂ DE ADMINISTRARE A INFRASTUCTURII RUTIERE S.A.	**PROIECTANT:** **S.C. SPECIALIST CONSULTING S.R.L.**	**PROIECTANT DE SPECIALITATE:** **S.C. PROTELCO S.A.**	**Sef Echipa Proiectare** ing. Cezar SERBAN	**Proiectat** ing. G. CHIFOR	**INVESTITIA:** ELABORARE STUDIU DE FEZABILITATE PENTRU CONEXIUNEA PROIECTULUI"PENETRATIE PRELUNGIREA GHENCEA - DOMNESTI SI SUPRALARGIRE BULEVARDUL GHENCEA INTRE STRADA BRASOV SI TERMINAL TRAMVAI 41 " CU PROIECTUL " PASAJ SUPRATERAN PE DJ 602, CENTURA BUCURESTI - DOMNESTI "	**Contract nr:** 92/62749/30.07.2021	REV.	DATA	DETALII REVIZIE
			Aprobat ing. Raul PUSCA	**Verificat** ing. G. PATRASCA	FAZA DE PROIECTARE: STUDIU DE FEZABILITATE RELOCARE/PROTEJARE RETELE TELECOMUNICATII detinator: SC TELEKOM ROMANIA COMMUNICATIONS SA PLAN DE SITUATIE	**Data:** Octombrie 2021 **Scara:** 1:500 **Cod plansa:** PD-SF-UTe-PS-002			

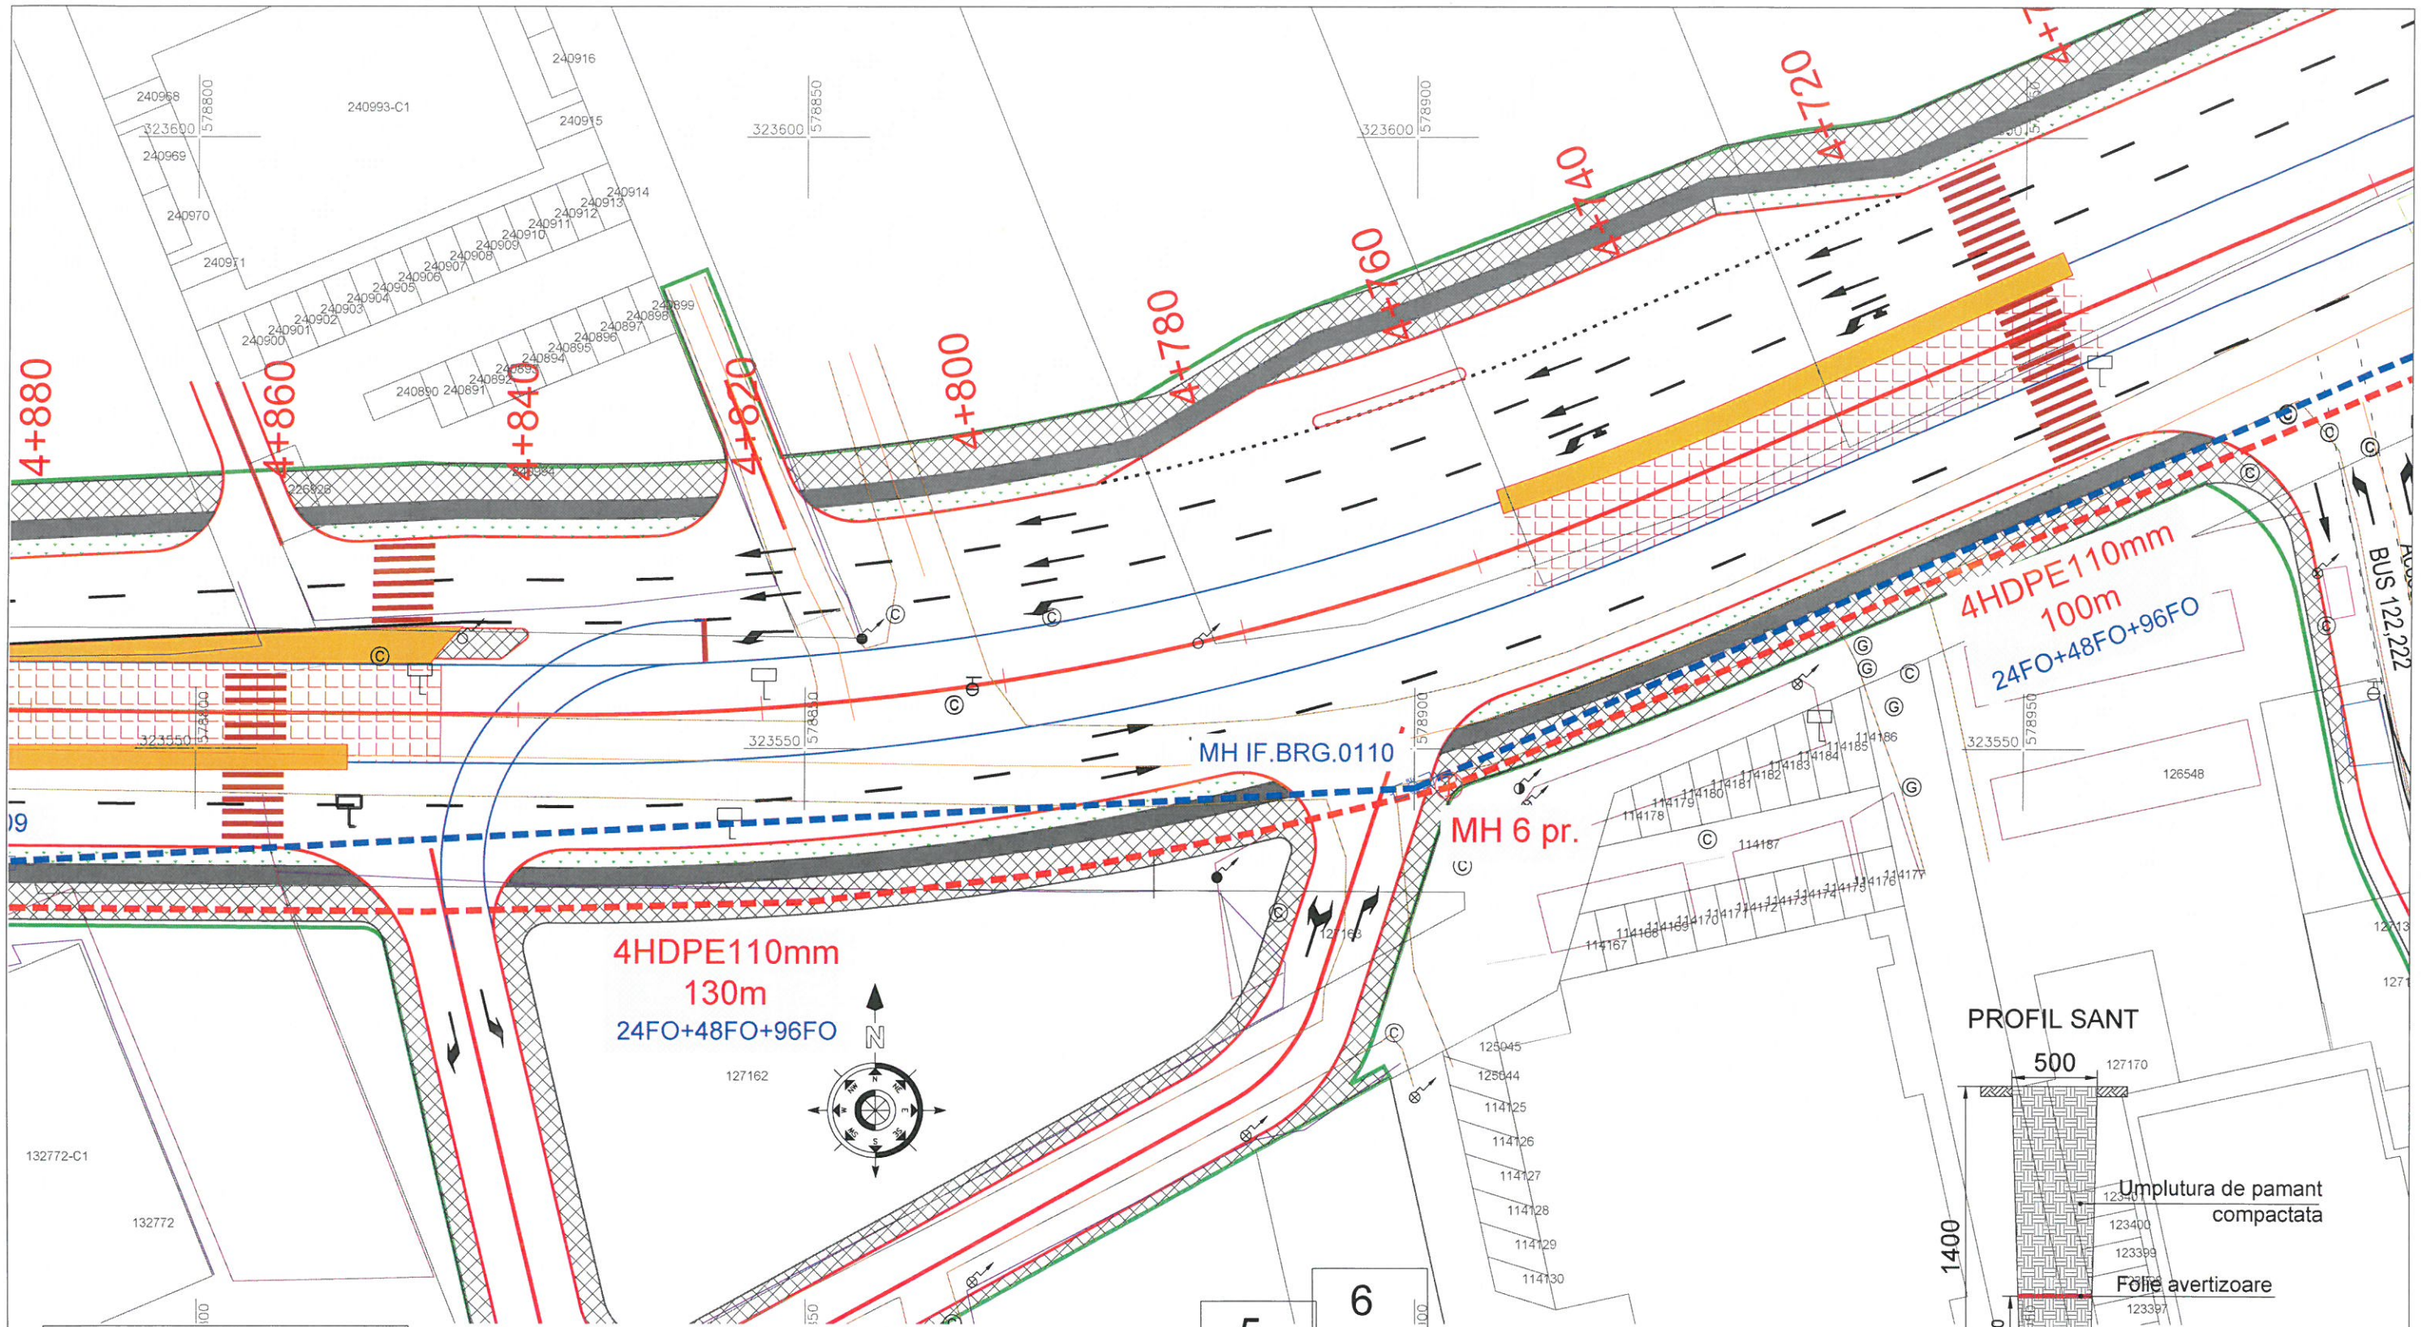

BENEFICIAR

MINISTERUL TRANSPORTURILOR SI INFRASTRUCTURII

COMPANIA NAȚIONALĂ DE ADMINISTRARE A INFRASTUCTURII RUTIERE S.A.

PROIECTANT: **S.C. SPECIALIST CONSULTING S.R.L.**

PROIECTANT DE SPECIALITATE: **S.C. PROTELCO S.A.**

Sef Echipa Proiectare ing. Cezar SERBAN	**Proiectat** ing. G. CHIFOR
Aprobat ing. Raul PUSCA	**Verificat** ing. C. PATRASCA

INVESTITIA:
ELABORARE STUDIU DE FEZABILITATE PENTRU CONEXIUNEA PROIECTULUI"PENETRATIE PRELUNGIREA GHENCEA - DOMNESTI SI SUPRALARGIRE BULEVARDUL GHENCEA INTRE STRADA BRASOV SI TERMINAL TRAMVAI 41 " CU PROIECTUL " PASAJ SUPRATERAN PE DJ 602, CENTURA BUCURESTI - DOMNESTI "

FAZA DE PROIECTARE: STUDIU DE FEZABILITATE


RELOCARE/PROTEJARE RETELE TELECOMUNICATII
detinator: SC TELEKOM ROMANIA COMMUNICATIONS SA

PLAN DE SITUATIE

Contract nr:	92/62749/30.07.2021
Data:	Octombrie 2021
Scara:	1:500
Cod plansa:	PD-SF-UTe-PS-003

REV.	DATA	DETALII REVIZIE

PROFIL SANT

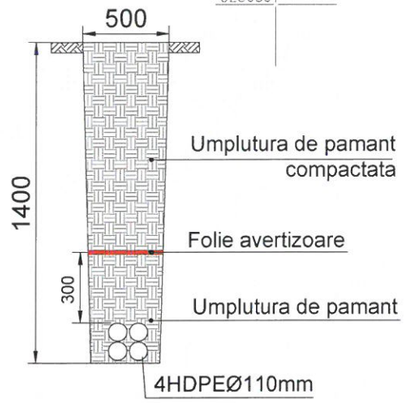

A+720 A+700 A+680 A+660 A+640 A+620 A+600 A+58

MH IF.BRG.0111

MH 7 pr.

MH 18090

MH 8 pr.

4HDPE110mm
115m
24FO+48FO+96FO

4HDPE110mm
100m
24FO+48FO+96FO

BUS 122,222

Acces Cartierul Lati

10.00 20.00 3.50 10.00

323650 579000 323650 579050 323600 579050 323600 579100

100995 100997-C1 100996 106877-C1 106877 106878-C1 106434-C1 106434 104152-C1 104153 104155 126581 126582 104156 126583 104157 126584 126585 104158 126586 104159 126587 126588 104160 126589 126590 104161 126591 104162 126592 104163 126593 126594 104164 126595 126596 104165 126597 126598 104166 104167 104168 104169 104170 104171 104172 104173 104174 104175 104176 126683 106434-C2

N

Dispunerea planselor

1	2	3	4	5	6

ATENTIE !
INAINTE DE INCEPEREA EXECUTIEI LUCRARILOR, SE VOR EXECUTA SONDAJE IN VEDEREA IDENTIFICARII CU PRECIZIE A RETELELOR EXISTENTE LA EXECUTIE SE VOR RESPECTA DISTANTELE INTRE RETELELE EXISTENTE SI CELE PROIECTATE CONFORM SR 8591-97

LEGENDA
- Traseu subteran existent - se dezafecteaza
- Traseu subteran proiectat
- MH IF.BRG.0106 — Camin telecomunicatii existent
- MH 1 pr. — Camin telecomunicatii nou

BENEFICIAR
MINISTERUL TRANSPORTURILOR SI INFRASTRUCTURII
COMPANIA NAȚIONALĂ DE ADMINISTRARE A INFRASTUCTURII RUTIERE S.A.

PROIECTANT: S.C. SPECIALIST CONSULTING S.R.L.

PROIECTANT DE SPECIALITATE: S.C. PROTELCO S.A.

Sef Echipa Proiectare ing. Cezar SERBAN

Aprobat ing. Raul PUSCA

Proiectat ing. C. CHIFOR

Verificat ing. C. PATRASCA

INVESTITIA:
ELABORARE STUDIU DE FEZABILITATE PENTRU CONEXIUNEA PROIECTULUI"PENETRATIE PRELUNGIREA GHENCEA - DOMNESTI SI SUPRALARGIRE BULEVARDUL GHENCEA INTRE STRADA BRASOV SI TERMINAL TRAMVAI 41 " CU PROIECTUL " PASAJ SUPRATERAN PE DJ 602, CENTURA BUCURESTI - DOMNESTI "

FAZA DE PROIECTARE: STUDIU DE FEZABILITATE


RELOCARE/PROTEJARE RETELE TELECOMUNICATII
detinator: SC TELEKOM ROMANIA COMMUNICATIONS SA

PLAN DE SITUATIE


Contract nr: 92/62749/30.07.2021
Data: Octombrie 2021
Scara: 1:500
Cod plansa: PD-SF-UTe-PS-004

REV.	DATA	DETALII REVIZIE

PROFIL SANT

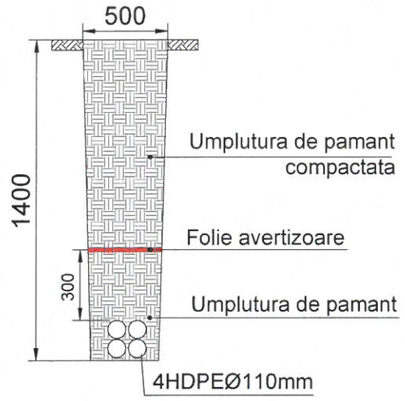

Dispunerea planselor

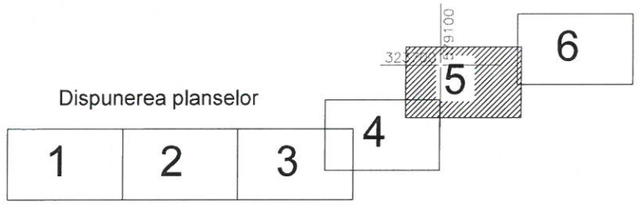

BENEFICIAR MINISTERUL TRANSPORTURILOR SI INFRASTRUCTURII COMPANIA NAȚIONALĂ DE ADMINISTRARE A INFRASTUCTURII RUTIERE S.A.	**PROIECTANT:** **S.C. SPECIALIST CONSULTING S.R.L.**	**PROIECTANT DE SPECIALITATE:** **S.C. PROTELCO S.A.**	**Sef Echipa Proiectare** ing. Cezar SERBAN	**Proiectat** ing. G. CHIFOR	**INVESTITIA:** ELABORARE STUDIU DE FEZABILITATE PENTRU CONEXIUNEA PROIECTULUI"PENETRATIE PRELUNGIREA GHENCEA - DOMNESTI SI SUPRALARGIRE BULEVARDUL GHENCEA INTRE STRADA BRASOV SI TERMINAL TRAMVAI 41 " CU PROIECTUL " PASAJ SUPRATERAN PE DJ 602, CENTURA BUCURESTI - DOMNESTI "	**Contract nr:** 92/62749/30.07.2021	REV.	DATA	DETALII REVIZIE
			Aprobat ing. Raul PUSCA	**Verificat** ing. C. PATRASCA	FAZA DE PROIECTARE: STUDIU DE FEZABILITATE	**Data:** Octombrie 2021			
					RELOCARE/PROTEJARE RETELE TELECOMUNICATII detinator: SC TELEKOM ROMANIA COMMUNICATIONS SA	**Scara:** 1:500			
					PLAN DE SITUATIE	**Cod plansa:** PD-SF-UTe-PS-005			

ATENTIE !
INAINTE DE INCEPEREA EXECUTIEI LUCRARILOR, SE VOR EXECUTA SONDAJE IN VEDEREA IDENTIFICARII CU PRECIZIE A RETELELOR EXISTENTE. LA EXECUTIE SE VOR RESPECTA DISTANTELE INTRE RETELELE EXISTENTE SI CELE PROIECTATE CONFORM SR 8591-97

LEGENDA
- Traseu subteran existent - se dezafecteaza
- Traseu subteran proiectat
- Camin telecomunicatii existent
- Camin telecomunicatii nou

Dispunerea planselor
1 2 3 4 5 6

CNAIR
8.56 DJ 602
4+215.07
4+220
4+240
4+260
4+280
4+300
4+320
4+340
4+360
4+380

Str. Maracineni
str. Donitei
str. Padurea Cauzului
Str. Magnoliei

2HDPE90mm
racord-5m

Stalp
Tc nou

2HDPE90mm
racord-37m

Stalp
Tc nou

MH 12 pr.

FORARE
DIRIJATA
2HDPE110mm
32m

MH 18659

MH 18088

2HDPE90mm
racord-31m

MH 10 pr.

4HDPE110mm
80m
24FO+48FO+96F

Stalp
Tc nou

2HDPE90mm
racord-10m

MH 18087


Spre
MH 18658

MH 11 pr.
Jonctiune noua
24FO+48FO+96FO


4HDPE110mm
125m
24FO+48FO+96FO

2HDPE90mm
racord-28m

PROFIL SANT

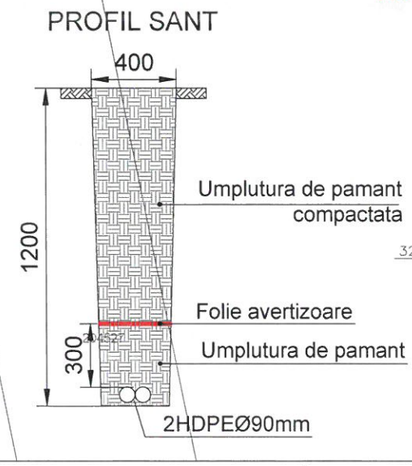

PROFIL SANT

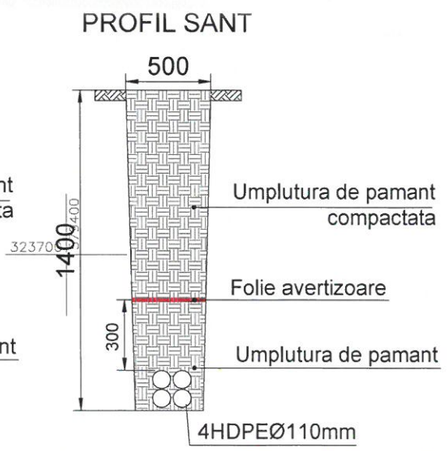

BENEFICIAR	**PROIECTANT:**	**PROIECTANT DE SPECIALITATE:**	
MINISTERUL TRANSPORTURILOR SI INFRASTRUCTURII COMPANIA NAȚIONALĂ DE ADMINISTRARE A INFRASTUCTURII RUTIERE S.A.	**S.C. SPECIALIST CONSULTING S.R.L.**	**S.C. PROTELCO S.A.**	
Sef Echipa Proiectare ing. Cezar SERBAN	**Proiectat** ing. G. CHIPOR	**INVESTITIA:** ELABORARE STUDIU DE FEZABILITATE PENTRU CONEXIUNEA PROIECTULUI"PENETRATIE PRELUNGIREA GHENCEA - DOMNESTI SI SUPRALARGIRE BULEVARDUL GHENCEA INTRE STRADA BRASOV SI TERMINAL TRAMVAI 41 " CU PROIECTUL " PASAJ SUPRATERAN PE DJ 602, CENTURA BUCURESTI - DOMNESTI "	**Contract nr:** 92/62749/30.07.2021
Aprobat ing. Raul PUSCA	**Verificat** ing. C. PATRASCA	FAZA DE PROIECTARE: STUDIU DE FEZABILITATE	**Data:** Octombrie 2021
		RELOCARE/PROTEJARE RETELE TELECOMUNICATII detinator: SC TELEKOM ROMANIA COMMUNICATIONS SA	**Scara:** 1:500
		PLAN DE SITUATIE	**Cod plansa:** PD-SF-UTe-PS-006

REV.	DATA	DETALII REVIZIE