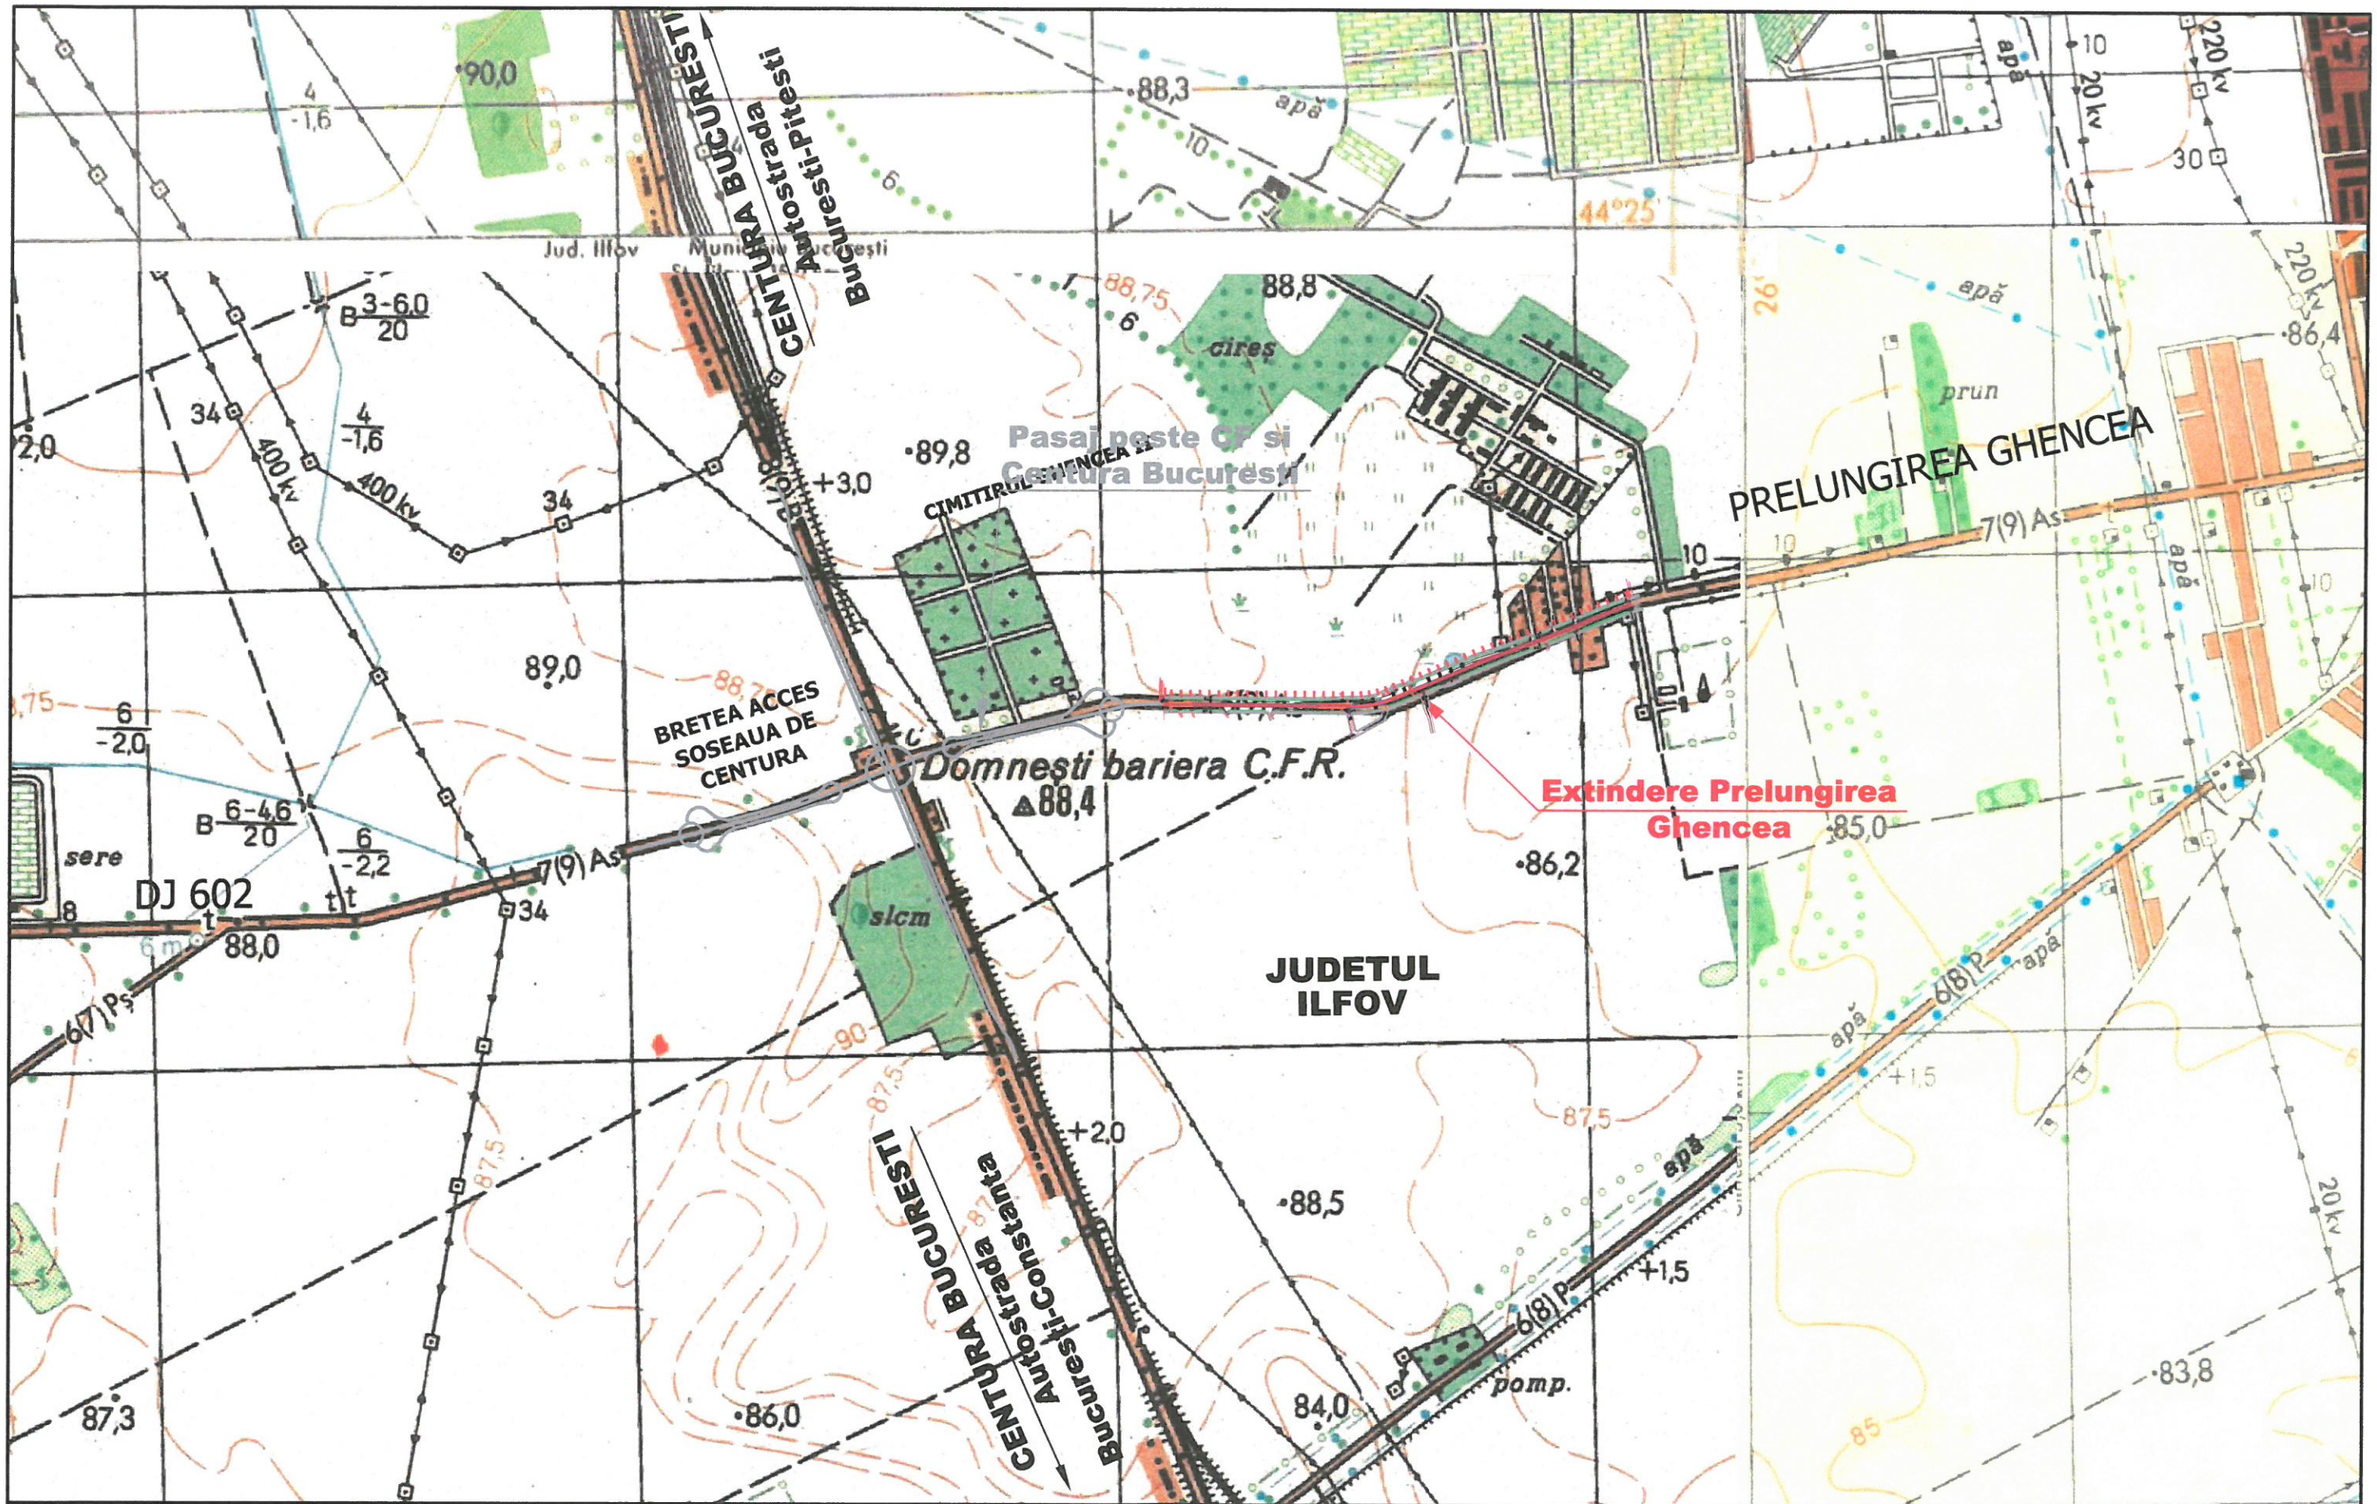


BENEFICIAR MINISTERUL TRANSPORTURILOR SI INFRASTRUCTURII COMPANIA NAȚIONALĂ DE ADMINISTRARE A INFRASTUCTURII RUTIERE S.A.	**PROIECTANT:** **S.C. SPECIALIST CONSULTING S.R.L.**	**PROIECTANT DE SPECIALITATE:** **S.C. PROTELCO S.A.**	**Sef Echipa Proiectare** ing. Cezar SERBAN **Aprobat** ing. Raul PUSCA	**Proiectat** ing. I. IOCANU **Verificat** ing. S. STANESCU	**INVESTITIA:** ELABORARE STUDIU DE FEZABILITATE PENTRU CONEXIUNEA PROIECTULUI"PENETRATIE PRELUNGIREA GHENCEA - DOMNESTI SI SUPRALARGIRE BULEVARDUL GHENCEA INTRE STRADA BRASOV SI TERMINAL TRAMVAI 41 " CU PROIECTUL " PASAJ SUPRATERAN PE DJ 602, CENTURA BUCURESTI - DOMNESTI " **FAZA DE PROIECTARE: STUDIU DE FEZABILITATE** **INSTALATII ELECTRICE DE ILUMINAT EXTERIOR** PLAN DE AMPLASAMENT	**Contract nr:** 92/62749/30.07.2021 **Data:** Octombrie 2021 **Scara:** 1:5000 **Cod plansa:** PD-SF-IL-PA-001	**REV.** / **DATA** / **DETALII REVIZIE**

PRELUNGIREA GHENCEA

LEGENDA/LEGEND :

Sistem de iluminat treceri de pietoni alcatuit din stalp metalic Hpunct luminos=8m peste sol + 1 aparat de iluminat IZYLUM - maxim 200W .
Fixarea aparatelor de iluminat se va realiza in varf de stalp, inclinare fata de orizontala 10-15 °
Cantitate: 8 buc sistem = 8 buc AIL

Sistem de iluminat stradal alcatuit din stalp metalic Hpunct luminos=8m peste sol + 1 aparat de iluminat AXIA 2.2 - maxim 117W .
Fixarea aparatelor de iluminat se va realiza pe consola cu L=1,5m, inclinare fata de orizontala 10 °.
Cantitate: 74 buc sistem = 74 buc AIL

Linie electrica subterana alimentare iluminat

Instalatie de protectie prin legare la pamant.

Priza de pamant- proiectata

Tablou electric / punct de aprindere .

Bucuresti

Domnesti

T4283(Str. Maracineni) BMPIIP

Propunere alimentare TE/PA iluminat

Foraj orizontal tub HDPEØ63

C2-cablu CYAbY4x25mmp alimentat din TE/PA proiectat pozat in sant , in tub corugat PEHD 63 mm

C1-cablu CYAbY4x25mmp alimentat din TE/PA proiectat pozat in sant , in tub corugat PEHD 63 mm

LIMITA CNAIR Km 3+208.56 DJ 602

+215.07

4+220

4+240

4+260

4+280

4+300

4+320

4+340

4+360

4+380

4+400

4+420

4+440

4+460

4+480

4+500

4+520

4+540

4+560

4+580

Str. Maracineni

Str. Podul Ghencea

Str. Florilor

SM 1 … SM 18

BENEFICIAR

MINISTERUL TRANSPORTURILOR SI INFRASTRUCTURII

COMPANIA NAȚIONALĂ DE ADMINISTRARE A INFRASTUCTURII RUTIERE S.A.

PROIECTANT: **S.C. SPECIALIST CONSULTING S.R.L.**

PROIECTANT DE SPECIALITATE: **S.C. PROTELCO S.A.**

Sef Echipa Proiectare ing. Cezar SERBAN

Proiectat ing. I. MOCANU

Aprobat ing. Raul PUSCA

Verificat ing. S. STANESCU

INVESTITIA:
ELABORARE STUDIU DE FEZABILITATE PENTRU CONEXIUNEA PROIECTULUI"PENETRATIE PRELUNGIREA GHENCEA - DOMNESTI SI SUPRALARGIRE BULEVARDUL GHENCEA INTRE STRADA BRASOV SI TERMINAL TRAMVAI 41 " CU PROIECTUL " PASAJ SUPRATERAN PE DJ 602, CENTURA BUCURESTI - DOMNESTI "

FAZA DE PROIECTARE: STUDIU DE FEZABILITATE

INSTALATII ELECTRICE DE ILUMINAT EXTERIOR

PLAN DE SITUATIE

Contract nr: 92/62749/30.07.2021

Data: Octombrie 2021

Scara: 1:1000

Cod plansa: PD-SF-IL-PS-001

REV.	DATA	DETALII REVIZIE

Bucuresti

Domnesti

PROFIL SANT

PRELUNGIREA GHENCEA

LEGENDA/LEGEND :

Sistem de iluminat treceri de pietoni alcatuit din stalp metalic Hpunct luminos=8m peste sol + 1 aparat de iluminat IZYLUM - maxim 200W .
Fixarea aparatelor de iluminat se va realiza in varf de stalp, inclinare fata de orizontala 10-15 ^{0}.
Cantitate: 8 buc sistem = 8 buc AIL

Sistem de iluminat stradal alcatuit din stalp metalic Hpunct luminos=8m peste sol + 1 aparat de iluminat AXIA 2.2 - maxim 117W.
Fixarea aparatelor de iluminat se va realiza pe consola cu L=1,5m, inclinare fata de orizontala 10 ^{0}.
Cantitate: 74 buc sistem = 74 buc AIL

Linie electrica subterana alimentare iluminat

Instalatie de protectie prin legare la pamant.

Priza de pamant- proiectata

Tablou electric / punct de aprindere .

C2-cablu CYAbY4x25mmp
alimentat din TE/PA proiectat
pozat in sant , in tub corugat PEHD 63 mm

Foraj orizontal tub HDPE063

C1-cablu CYAbY4x25mmp
alimentat din TE/PA proiectat
pozat in sant , in tub corugat PEHD 63 mm

C2-cablu CYAbY4x25mmp
alimentat din TE/PA proiectat
pozat in sant , in tub corugat PEHD 63 mm

C1-cablu CYAbY4x25mmp
alimentat din TE/PA proiectat
pozat in sant , in tub corugat PEHD 63 mm

+580 +600 +620 +640 +660 +680 +700 +720 +740 +760 +780 +800 +820 +840 +860 +880 +900 +920 +940 +960 +980

| | | |

PRELUNGIREA GHENCEA

Bucuresti

Domnesti

LEGENDA/LEGEND :

Sistem de iluminat treceri de pietoni alcatuit din stalp metalic Hpunct luminos=8m peste sol + 1 aparat de iluminat IZYLUM - maxim 200W.
Fixarea aparatelor de iluminat se va realiza in varf de stalp, inclinare fata de orizontala 10-15 °.
Cantitate: 8 buc sistem = 8 buc AIL


Sistem de iluminat stradal alcatuit din stalp metalic Hpunct luminos=8m peste sol + 1 aparat de iluminat AXIA 2.2 - maxim 117W.
Fixarea aparatelor de iluminat se va realiza pe consola cu L=1,5m, inclinare fata de orizontala 10 °.
Cantitate: 74 buc sistem = 74 buc AIL

Linie electrica subterana alimentare iluminat

Instalatie de protectie prin legare la pamant.

Priza de pamant- proiectata

Tablou electric / punct de aprindere .

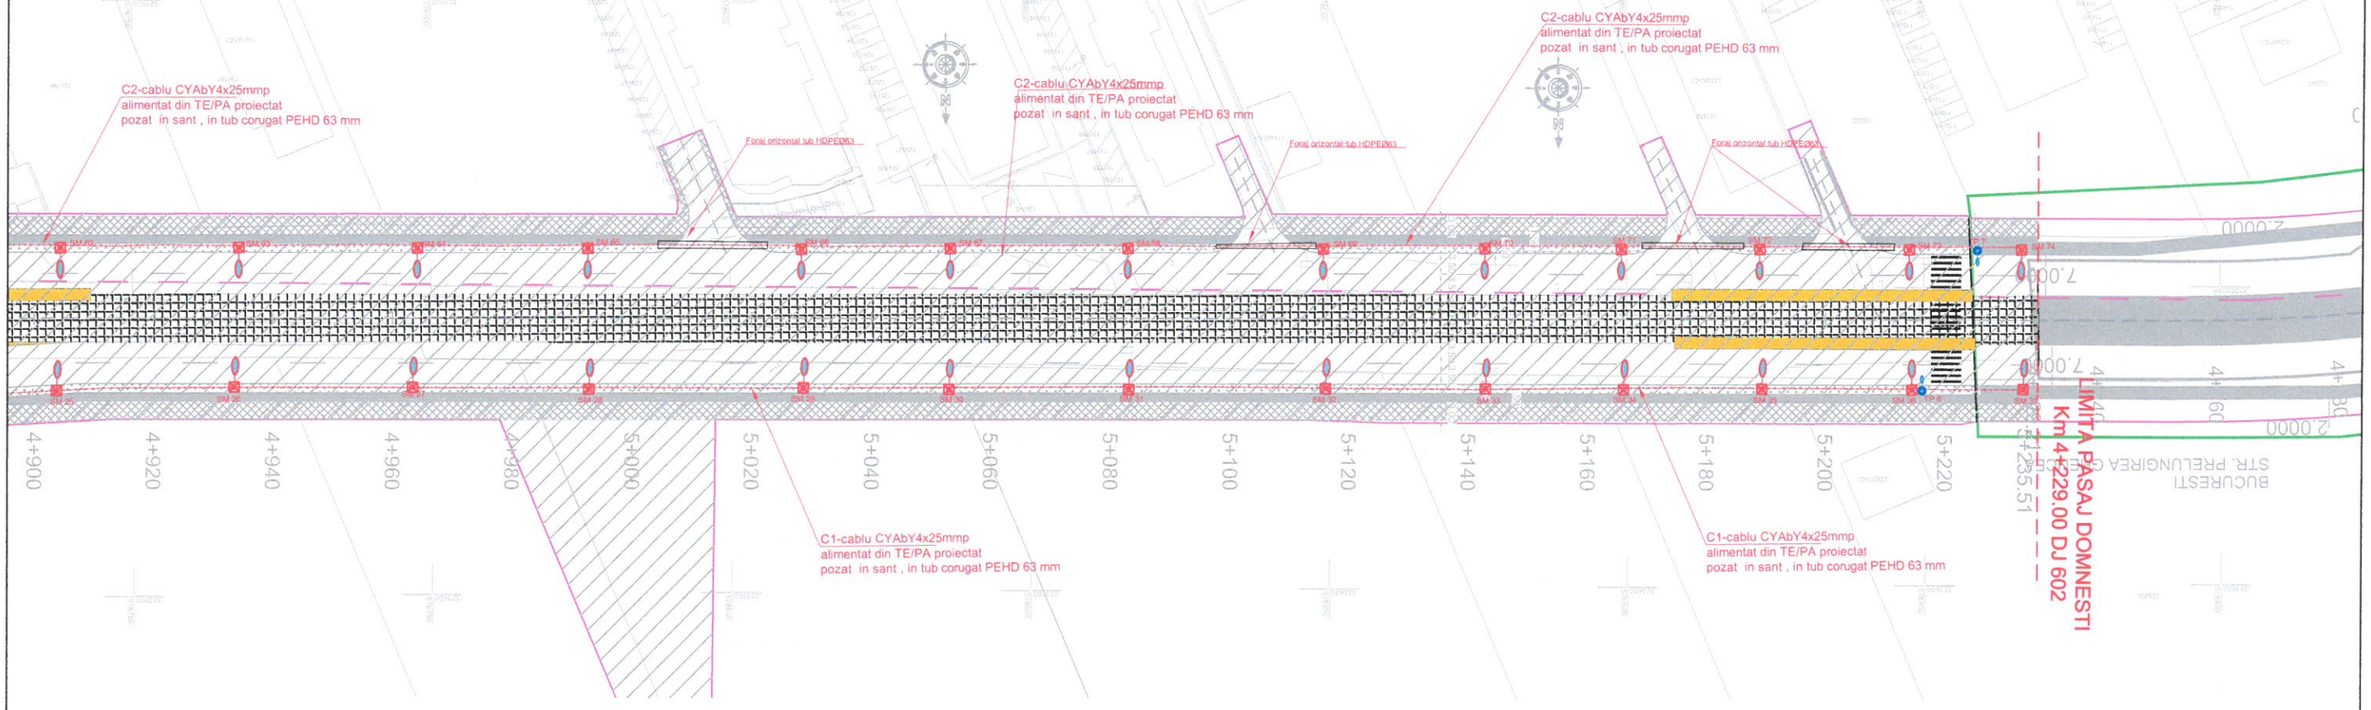

BENEFICIAR MINISTERUL TRANSPORTURILOR SI INFRASTRUCTURII COMPANIA NAȚIONALĂ DE ADMINISTRARE A INFRASTUCTURII RUTIERE S.A.	**PROIECTANT:** **S.C. SPECIALIST CONSULTING S.R.L.**	**PROIECTANT DE SPECIALITATE:** **S.C. PROTELCO S.A.**	**Sef Echipa Proiectare** ing. Cezar SERBAN **Aprobat** ing. Raul PUSCA	**Proiectat** ing. [illegible] **Verificat** ing. S[illegible] STANESCU	**INVESTITIA:** ELABORARE STUDIU DE FEZABILITATE PENTRU CONEXIUNEA PROIECTULUI"PENETRATIE PRELUNGIREA GHENCEA - DOMNESTI SI SUPRALARGIRE BULEVARDUL GHENCEA INTRE STRADA BRASOV SI TERMINAL TRAMVAI 41 " CU PROIECTUL " PASAJ SUPRATERAN PE DJ 602, CENTURA BUCURESTI - DOMNESTI " **FAZA DE PROIECTARE: STUDIU DE FEZABILITATE** **INSTALATII ELECTRICE DE ILUMINAT EXTERIOR** PLAN DE SITUATIE	**Contract nr:** 92/62749/30.07.2021 **Data:** Octombrie 2021 **Scara:** 1:1000 **Cod plansa:** **PD-SF-IL-PS-003**	REV. / DATA / DETALII REVIZIE